

LEGENDA ŠRAF A ČAR

- STÁVAJÍCÍ KONSTRUKCE

4/2 VSTUPNĚ/VÝSTUPNÍ MODUL

REL VÝSTUPNÍ RELÉOVÝ MODUL

HLÁŠIČ OPTICKÝ

HLÁŠIČ TEPLOTNÍ

ZÁSUVKA V=200

NÁST. BOD. SVÍT. V=2000

ZÁSUV. KRABICE

KLIM. OVLAĐ.

STROPNÍ SVÍTIDLO
- HLÁŠIČ TLAČÍTKOVÝ

LINEÁRNÍ HLÁŠIČ EPS – PŘÍJÍMAČ–VYSÍLAČ

LINEÁRNÍ HLÁŠIČ EPS – ODRAZOVÁ PLOCHA

SIRENA VNITŘNÍ

NÁSTĚNNÉ SVÍTIDLO OBDELNÍKOVÝ V=2000

NÁSTĚNNÉ SVÍTIDLO SPODNÍ V=2000

VYPÍNAČ

ZÁSUVKA DATOVÁ


ZASLEPOVACÍ PŘÍRUBOVÁ DVOJICE

Tabulka místností

1.01	Infocentrum	31.7 m²
1.02	Chodba	12.0 m²
1.03	Prodejní galerie	27.1 m²

±0,000 =189,13 m.n.m, B.p.v. = 1NP

POZNÁMKA:

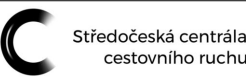

INVESTOR:
Středočeská centrála cestovního ruchu, p.o.
IČ: 06097758
Husova ulice 156/21, 11000 Praha 1
Zřizovatelem SCCR je Středočeský kraj
Zborovská 81/11, Smíchov, 15000 Praha 5



GENERÁLNÍ PROJEKTANT:
Grido, architektura a design, s.r.o.
Vlkova 17
130 00 Praha 3
kontakt: Ing. arch. Peter STICZAY–GROMSKI
grido@grido.cz, +420 602 249 181



ZPRACOVATEL ČÁSTI:
Grido, architektura a design, s.r.o.
Vlkova 17
130 00 Praha 3
kontakt: Ing. arch. Peter STICZAY–GROMSKI
grido@grido.cz, +420 602 249 181

ZODPOVĚDNÝ PROJEKTANT: Ing. arch. Peter Sticzay-Gromski

VYPRACOVAL: Ing. arch. Boris Lubochkin

NÁZEV PROJEKTU:

Stavební úpravy infocentra SCCR
Husova ulice 156/21, 11000 Praha 2

ČÁST DOKUMENTACE:
Architektonicko-stavební řešení

DÍL DOKUMENTACE:
D.1.1


STUPEŇ DOKUMENTACE:
**Dokumentace provedení stavby a
výběr dodavatele stavby**

PARÉ ČÍSLO:


ČÍSLO ZAKÁZKY: DATUM: MĚŘÍTKO:
2.2024 1:50

NÁZEV VÝKRESU:
Půdorys 1NP - stávající stav

Č.VÝKRESU: REVIZE:
01

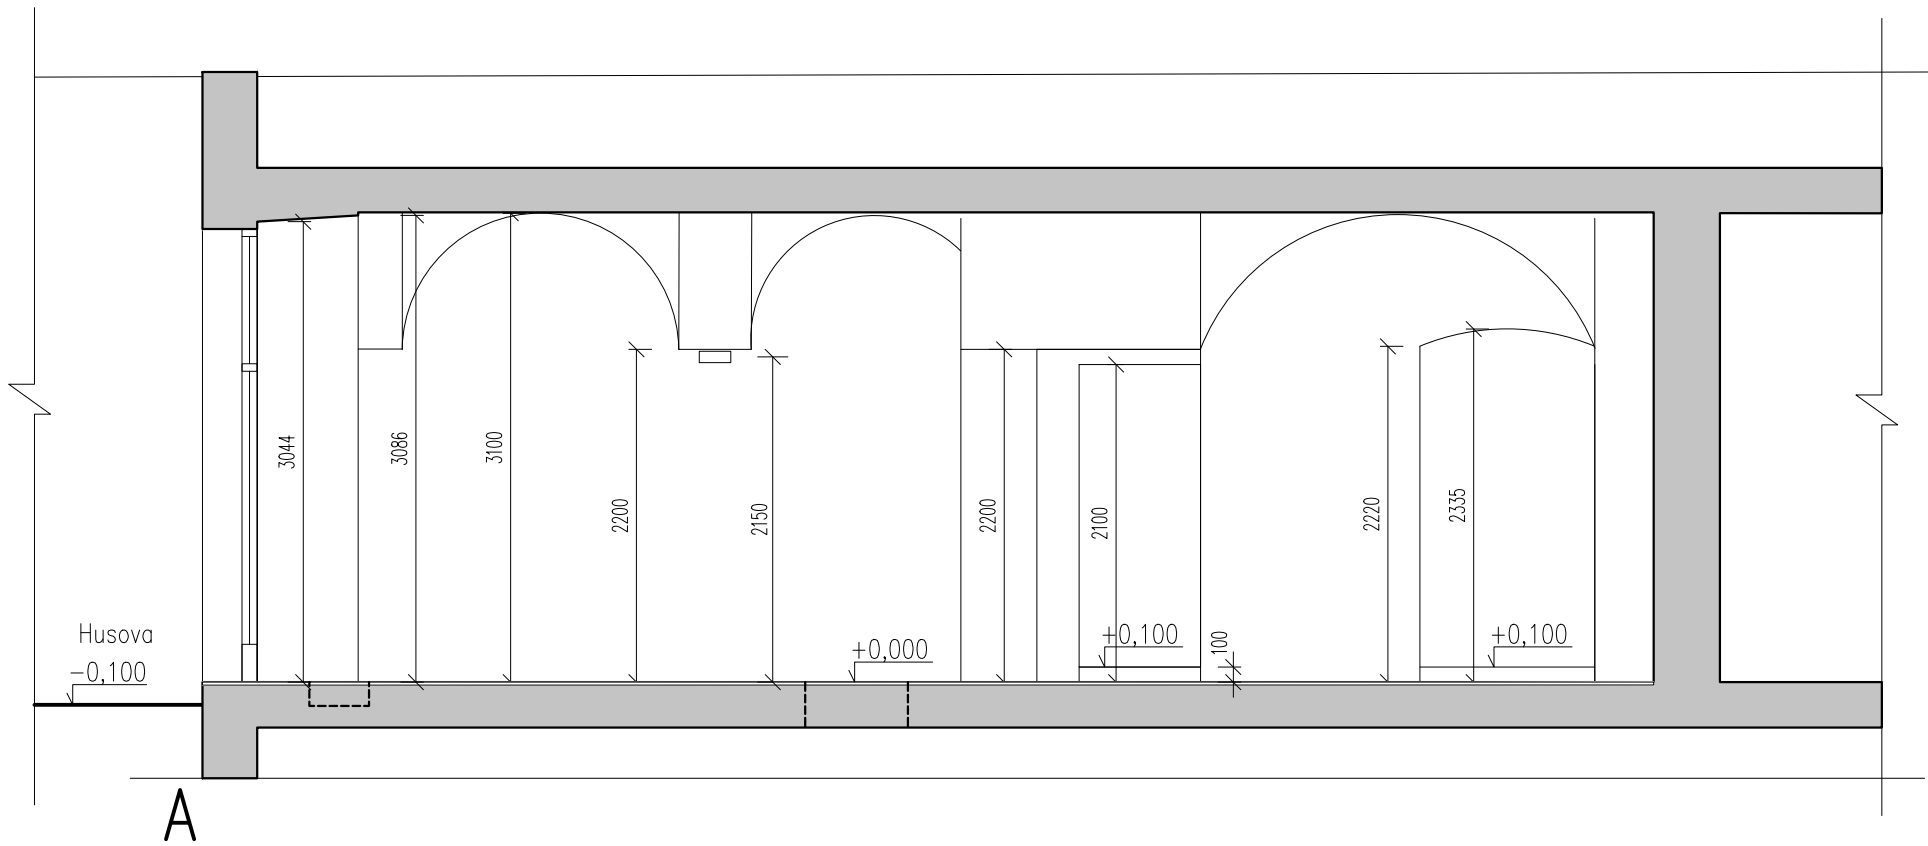

A

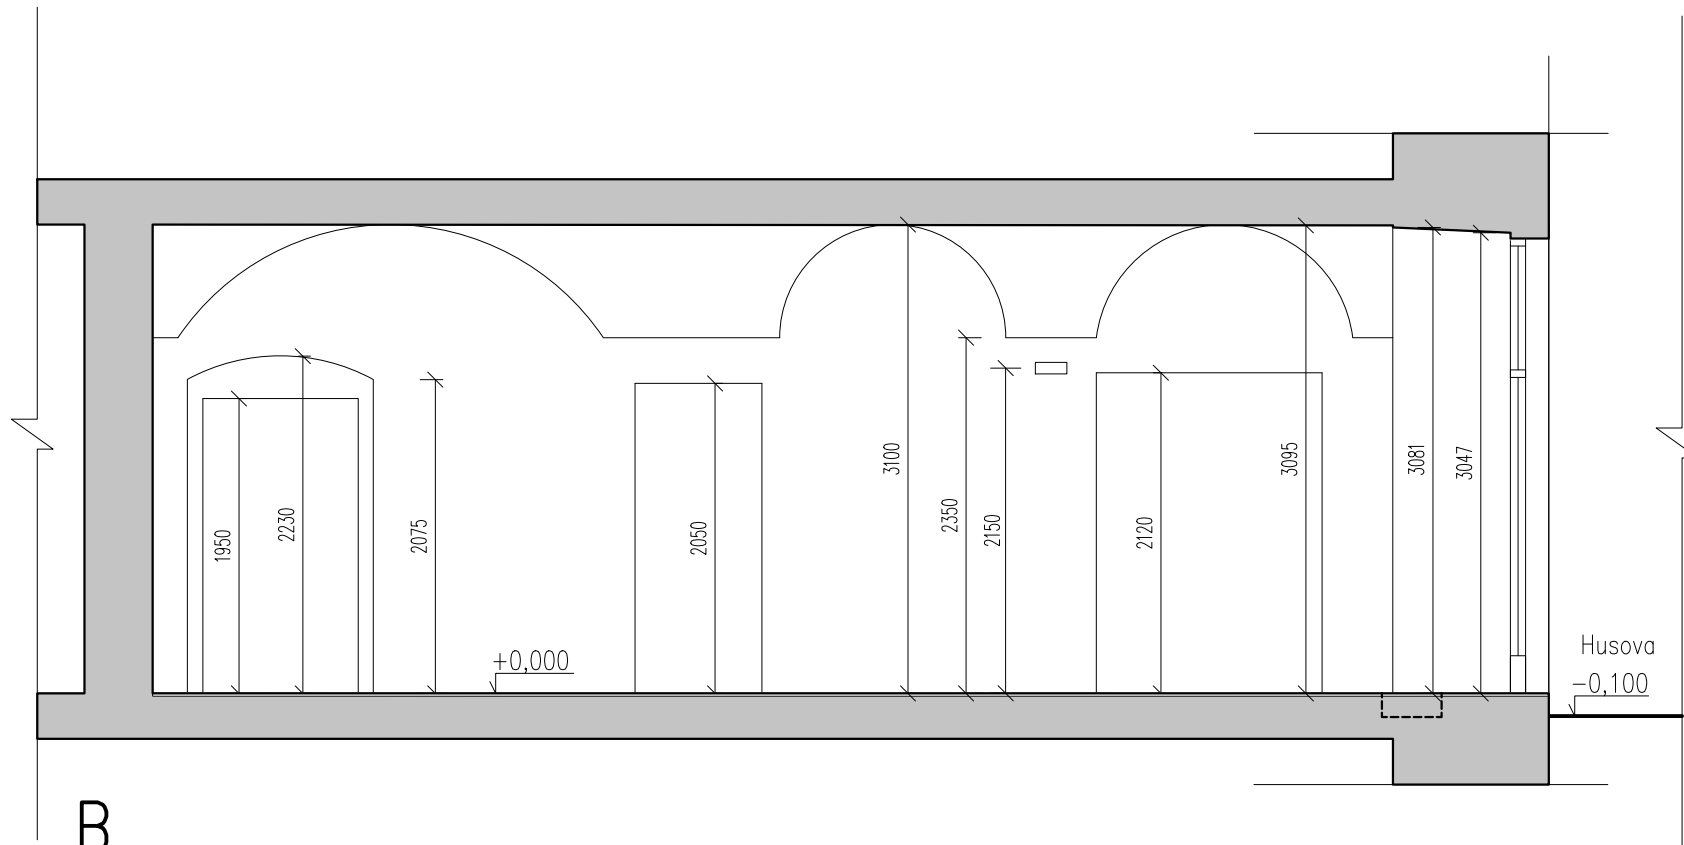



B

LEGENDA SRAF A ČAR

- NÁSTĚNNÉ SVÍTIDLO OBDELNÍKOVÝ
- NÁSTĚNNÉ SVÍTIDLO SPODNÍ

±0,000 =189,13 m.n.m, B.p.v. = 1NP

POZNÁMKA:				
 <div>Středočeská centrála cestovního ruchu</div>		INVESTOR: Středočeská centrála cestovního ruchu, p.o. IČ: 06097758 Husova ulice 156/21, 11000 Praha 1 Zřizovatelem SCCR je Středočeský kraj Zborovská 81/11, Smíchov, 15000 Praha 5		
		GENERÁLNÍ PROJEKTANT: Grido, architektura a design, s.r.o. Vlkova 17 130 00 Praha 3 kontakt: Ing. arch. Peter STICZAY-GROMSKI grido@grido.cz, +420 602 249 181		
		ZPRACOVATEL ČÁSTI: Grido, architektura a design, s.r.o. Vlkova 17 130 00 Praha 3 kontakt: Ing. arch. Peter STICZAY-GROMSKI grido@grido.cz, +420 602 249 181		
ZODPOVĚDNÝ PROJEKTANT:		Ing. arch. Peter Sticzay-Gromski		
VYPRACOVAL:		Ing. arch. Boris Lubochkin		
NÁZEV PROJEKTU: Stavební úpravy infocentra SCCR Husova ulice 156/21, 11000 Praha 2				
ČÁST DOKUMENTACE: Architektonicko-stavební řešení			DÍL DOKUMENTACE: D.1.1	
STUPEŇ DOKUMENTACE: Dokumentace provedení stavby a výběr dodavatele stavby			PARÉ ČÍSLO:	
ČÍSLO ZAKÁZKY:	DATUM: 2.2024	MĚŘÍTKO: 1:50		
NÁZEV VÝKRESU: Řez A,B - stávající stav			Č.VÝKRESU: 02	REVIZE:

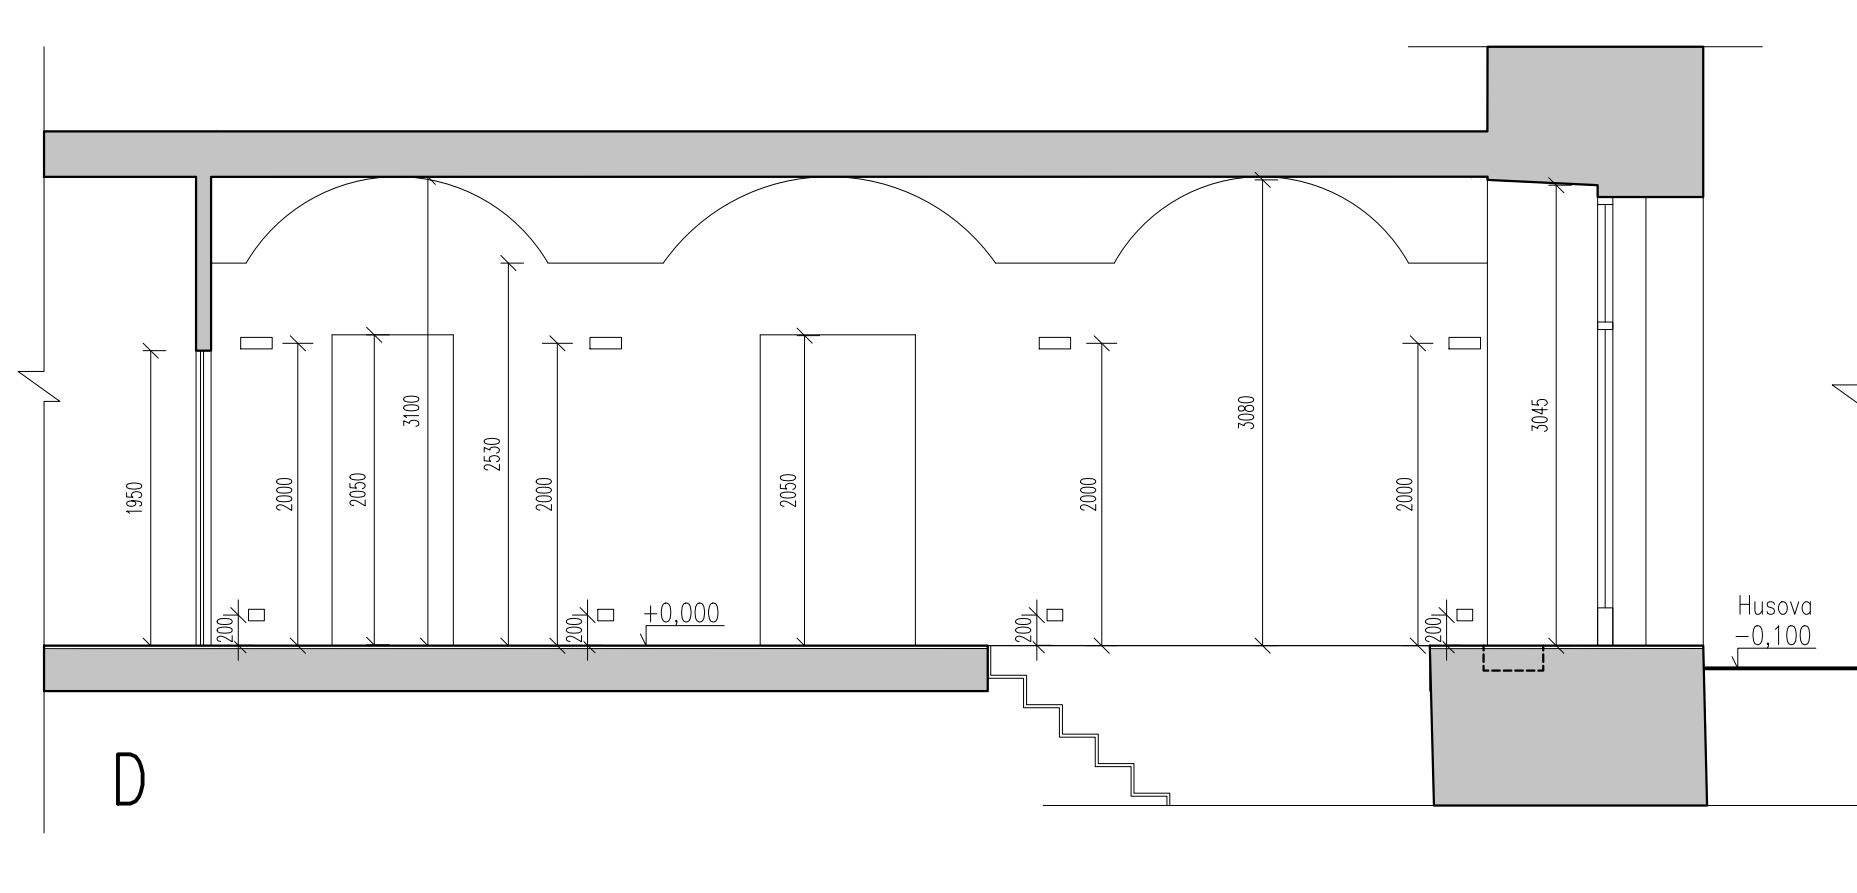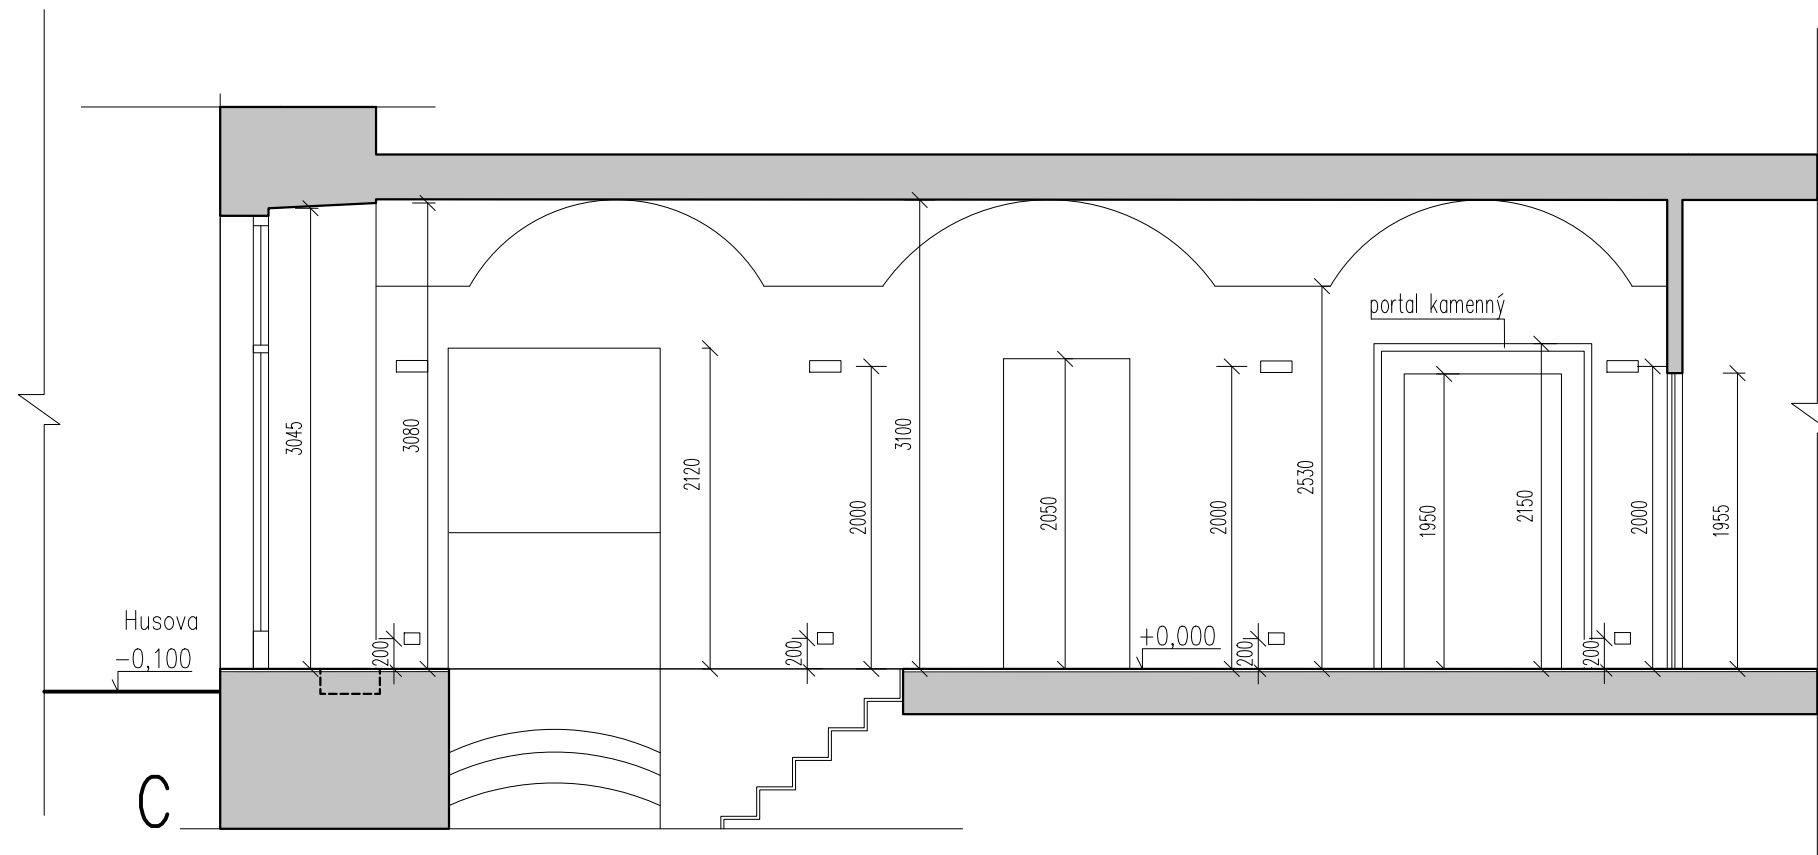


LEGENDA ŠRAF A ČAR

- NÁSTĚNNÉ SVÍTIDLO OBDELNIKOVÝ
- NÁSTĚNNÉ SVÍTIDLO SPODNÍ

±0,000 =189,13 m.n.m, B.p.v. = 1NP

POZNÁMKA:			
 <div>Středočeská centrála cestovního ruchu</div>		INVESTOR: Středočeská centrála cestovního ruchu, p.o. IČ: 06097758 Husova ulice 156/21, 11000 Praha 1 Zřizovatelem SCCR je Středočeský kraj Zborovská 81/11, Smíchov, 15000 Praha 5	
		GENERÁLNÍ PROJEKTANT: Grido, architektura a design, s.r.o. Vlkova 17 130 00 Praha 3 kontakt: Ing. arch. Peter STICZAY–GROMSKI grido@grido.cz, +420 602 249 181	
		ZPRACOVATEL ČÁSTI: Grido, architektura a design, s.r.o. Vlkova 17 130 00 Praha 3 kontakt: Ing. arch. Peter STICZAY–GROMSKI grido@grido.cz, +420 602 249 181	
ZODPOVĚDNÝ PROJEKTANT:		Ing. arch. Peter Sticzay-Gromski	
VYPRACOVAL:		Ing. arch. Boris Lubochkin	
NÁZEV PROJEKTU: Stavební úpravy infocentra SCCR Husova ulice 156/21, 11000 Praha 2			
ČÁST DOKUMENTACE: Architektonicko-stavební řešení		DÍL DOKUMENTACE: D.1.1	
STUPEŇ DOKUMENTACE: Dokumentace provedení stavby a výběr dodavatele stavby		PARÉ ČÍSLO:	
ČÍSLO ZAKÁZKY:	DATUM: 2.2024	MĚŘÍTKO: 1:50	
NÁZEV VÝKRESU: Řez C,D - stávající stav		Č.VÝKRESU:	REVIZE:
		03	

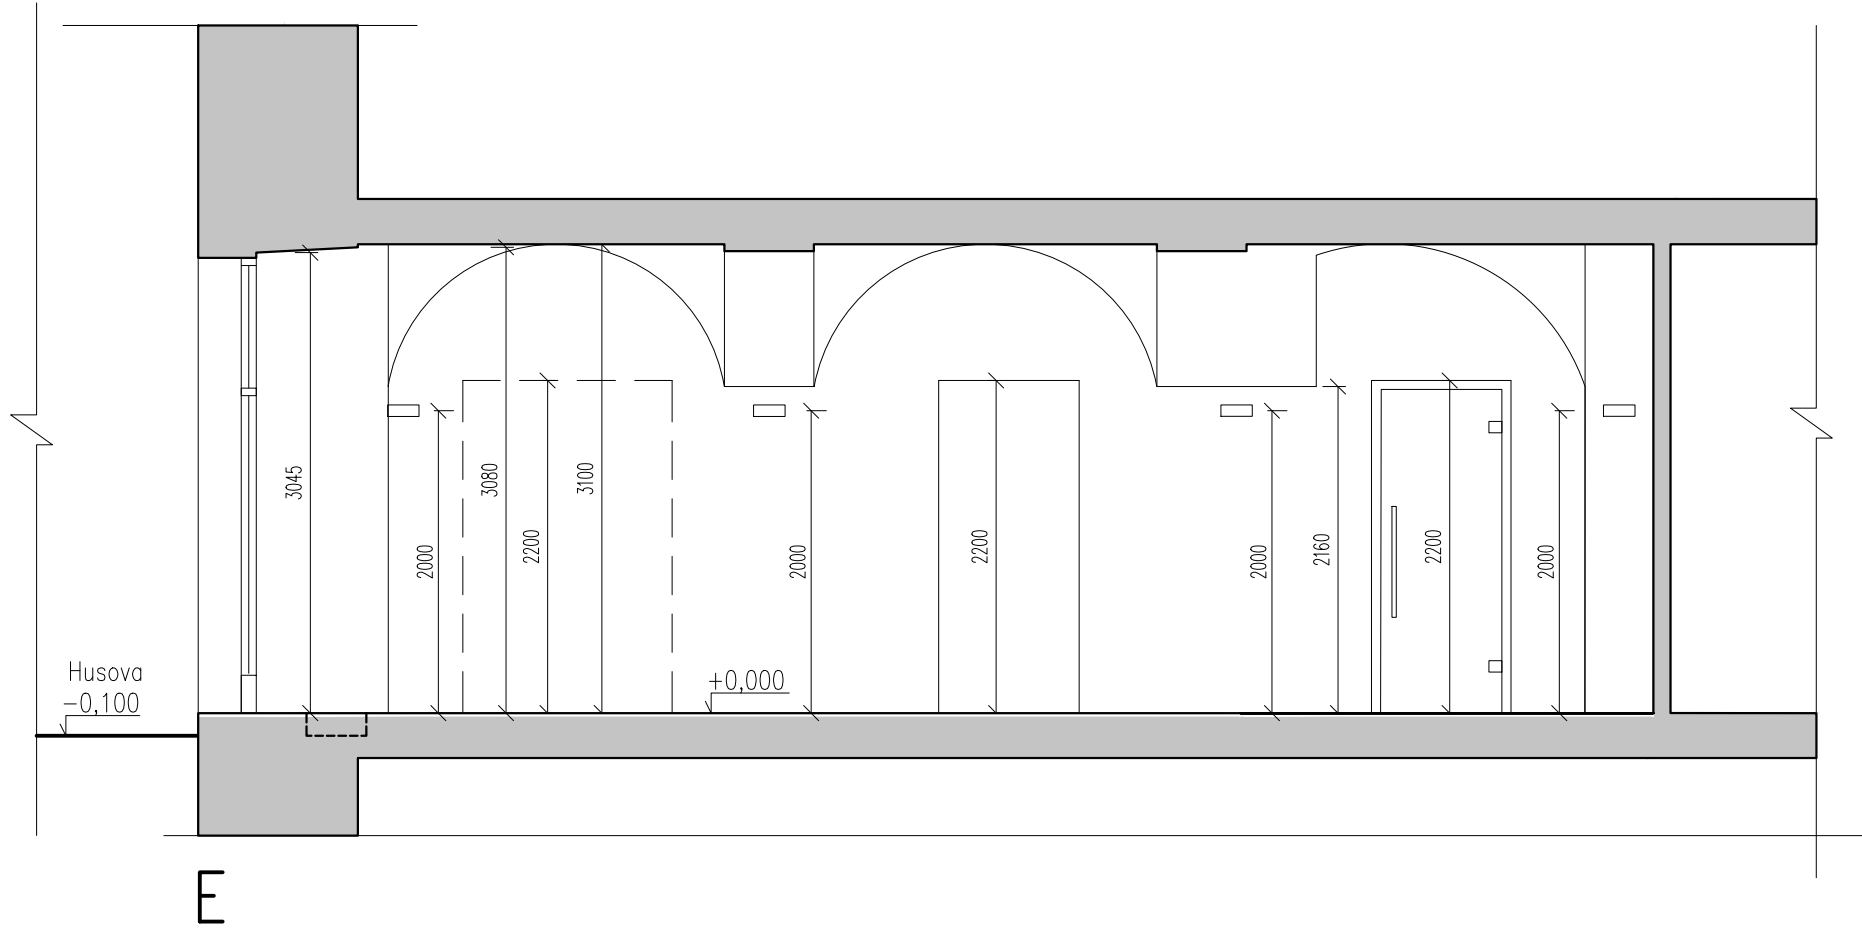




LEGENDA ŠRAF A ČAR

- NÁSTĚNNÉ SVÍTIDLO OBDELNÍKOVÝ
- NÁSTĚNNÉ SVÍTIDLO SPODNÍ

±0,000 =189,13 m.n.m, B.p.v. = 1NP

POZNÁMKA:			
<div><div></div><div>Středočeská centrála cestovního ruchu</div></div>		INVESTOR: Středočeská centrála cestovního ruchu, p.o. IČ: 06097758 Husova ulice 156/21, 11000 Praha 1 Zřizovatelem SCCR je Středočeský kraj Zborovská 81/11, Smíchov, 15000 Praha 5	
<div><div>grido</div><div>ARCHITEKTURA & DESIGN</div></div>		GENERÁLNÍ PROJEKTANT: Grido, architektura a design, s.r.o. Vlkova 17 130 00 Praha 3 kontakt: Ing. arch. Peter STICZAY–GROMSKI grido@grido.cz, +420 602 249 181	
<div><div>grido</div><div>ARCHITEKTURA & DESIGN</div></div>		ZPRACOVATEL ČÁSTI: Grido, architektura a design, s.r.o. Vlkova 17 130 00 Praha 3 kontakt: Ing. arch. Peter STICZAY–GROMSKI grido@grido.cz, +420 602 249 181	
ZODPOVĚDNÝ PROJEKTANT:		Ing. arch. Peter Sticzay-Gromski	
VYPRACOVAL:		Ing. arch. Boris Lubochkin	
NÁZEV PROJEKTU: Stavební úpravy infocentra SCCR Husova ulice 156/21, 11000 Praha 2			
ČÁST DOKUMENTACE:		DÍL DOKUMENTACE:	
Architektonicko-stavební řešení		D.1.1	
STUPEŇ DOKUMENTACE:		PARÉ ČÍSLO:	
Dokumentace provedení stavby a výběr dodavatele stavby			
ČÍSLO ZAKÁZKY:	DATUM:	MĚŘÍTKO:	
	2.2024	1:50	
NÁZEV VÝKRESU:		Č.VÝKRESU:	REVIZE:
Řez E,F - stávající stav		04	

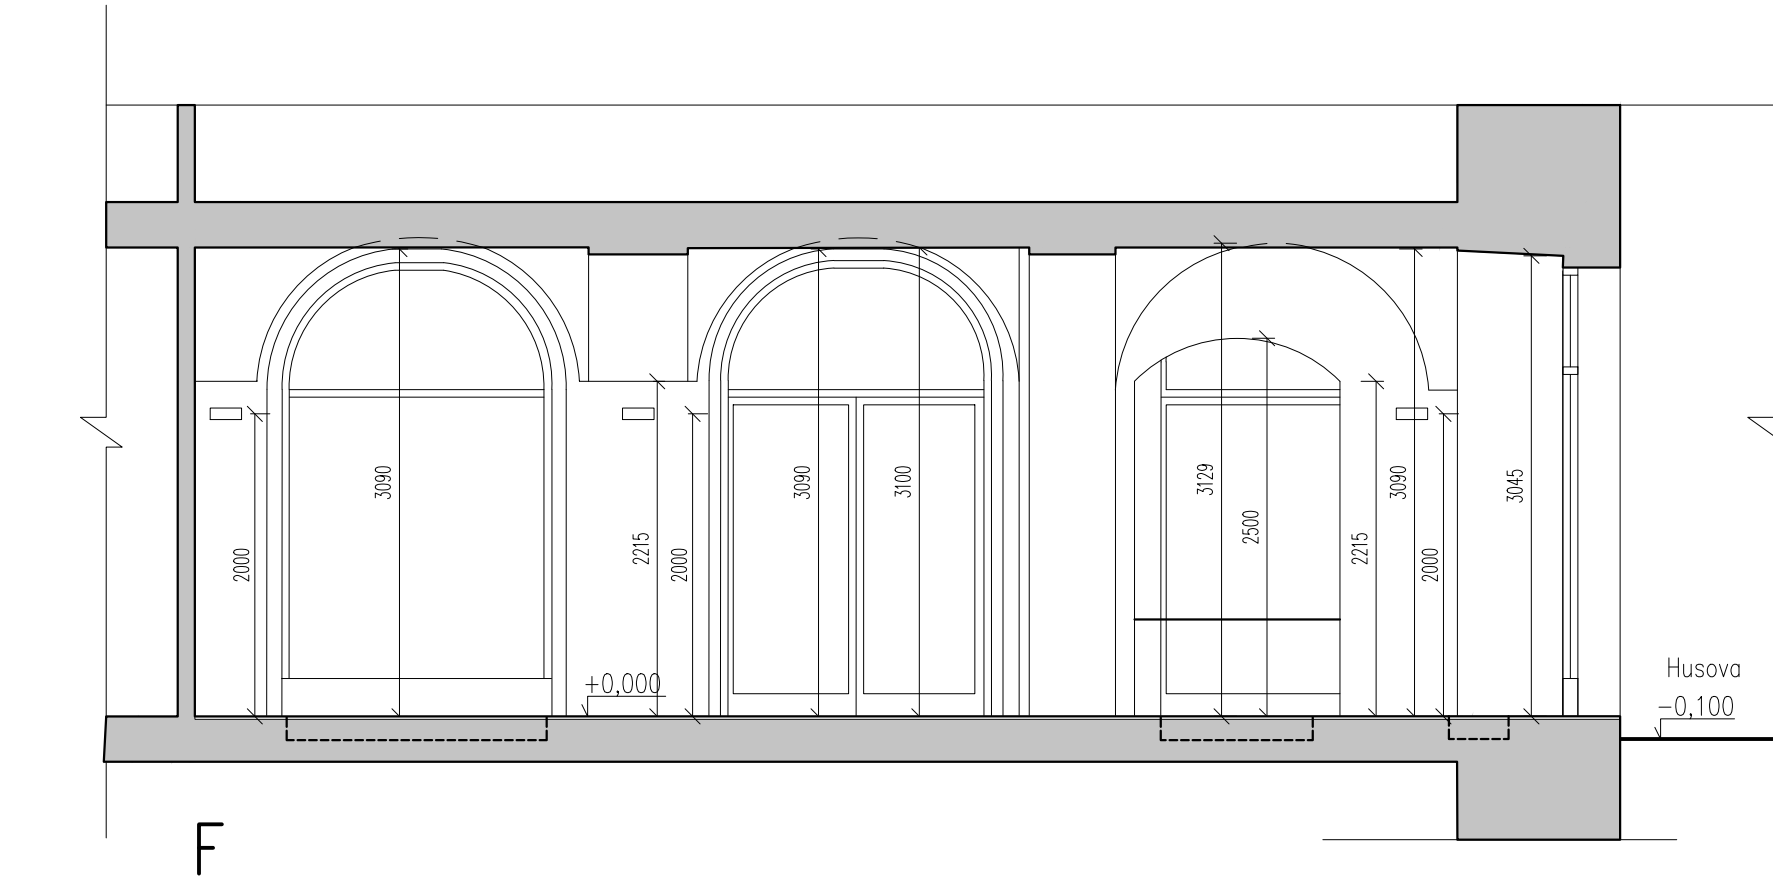

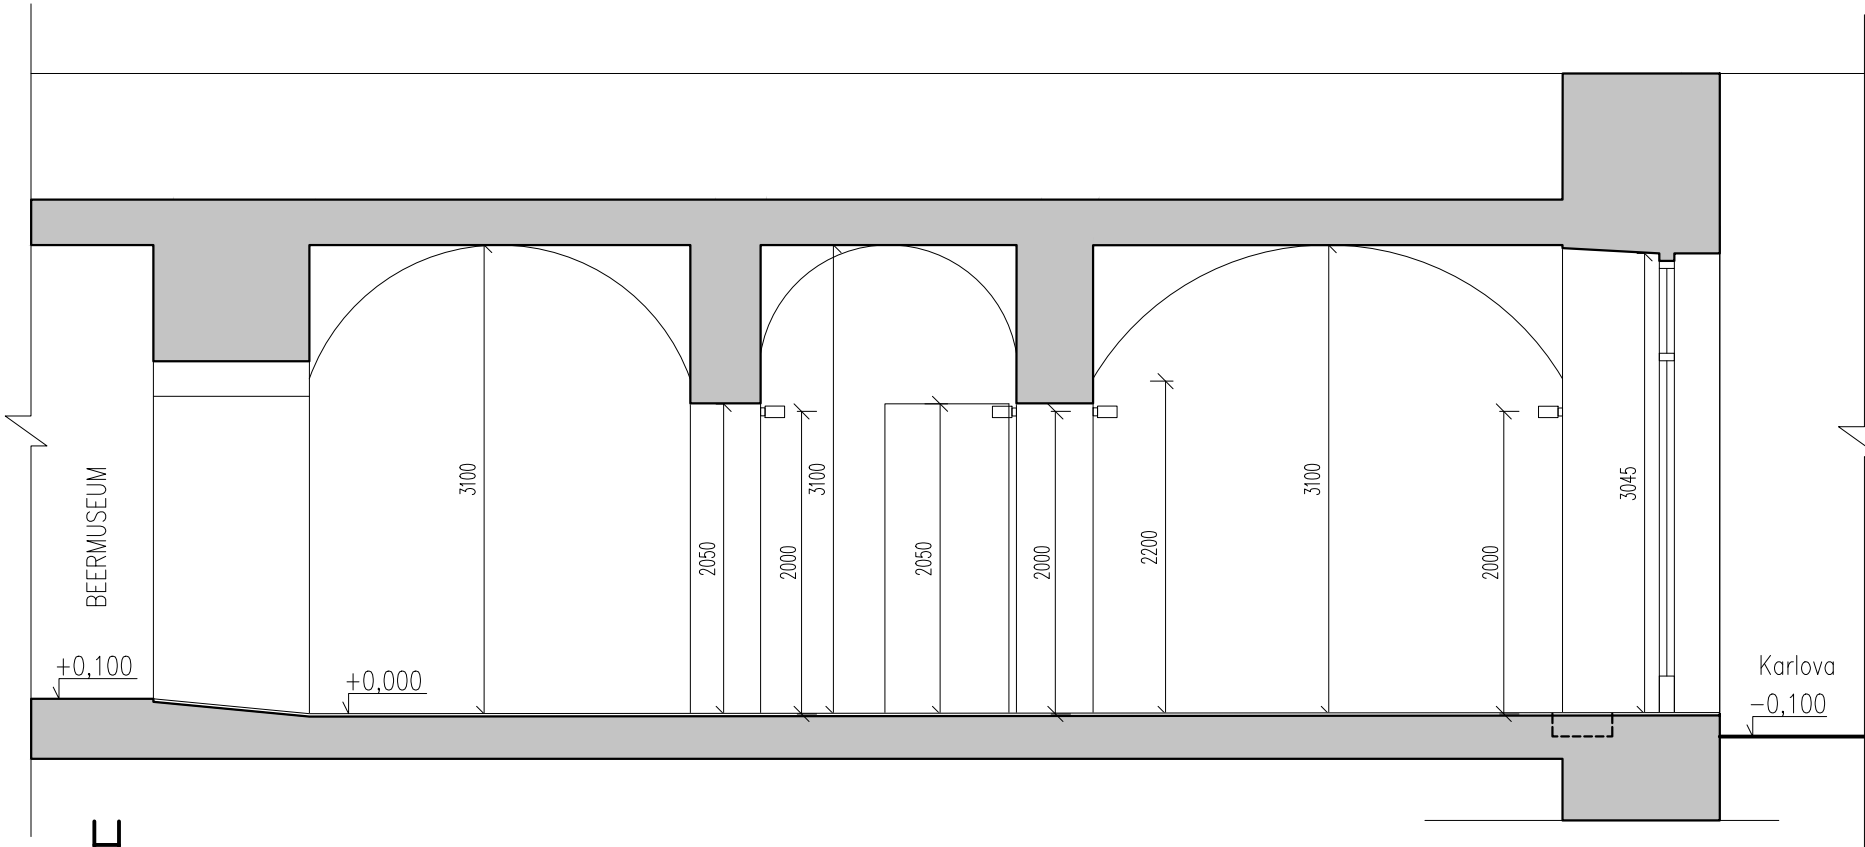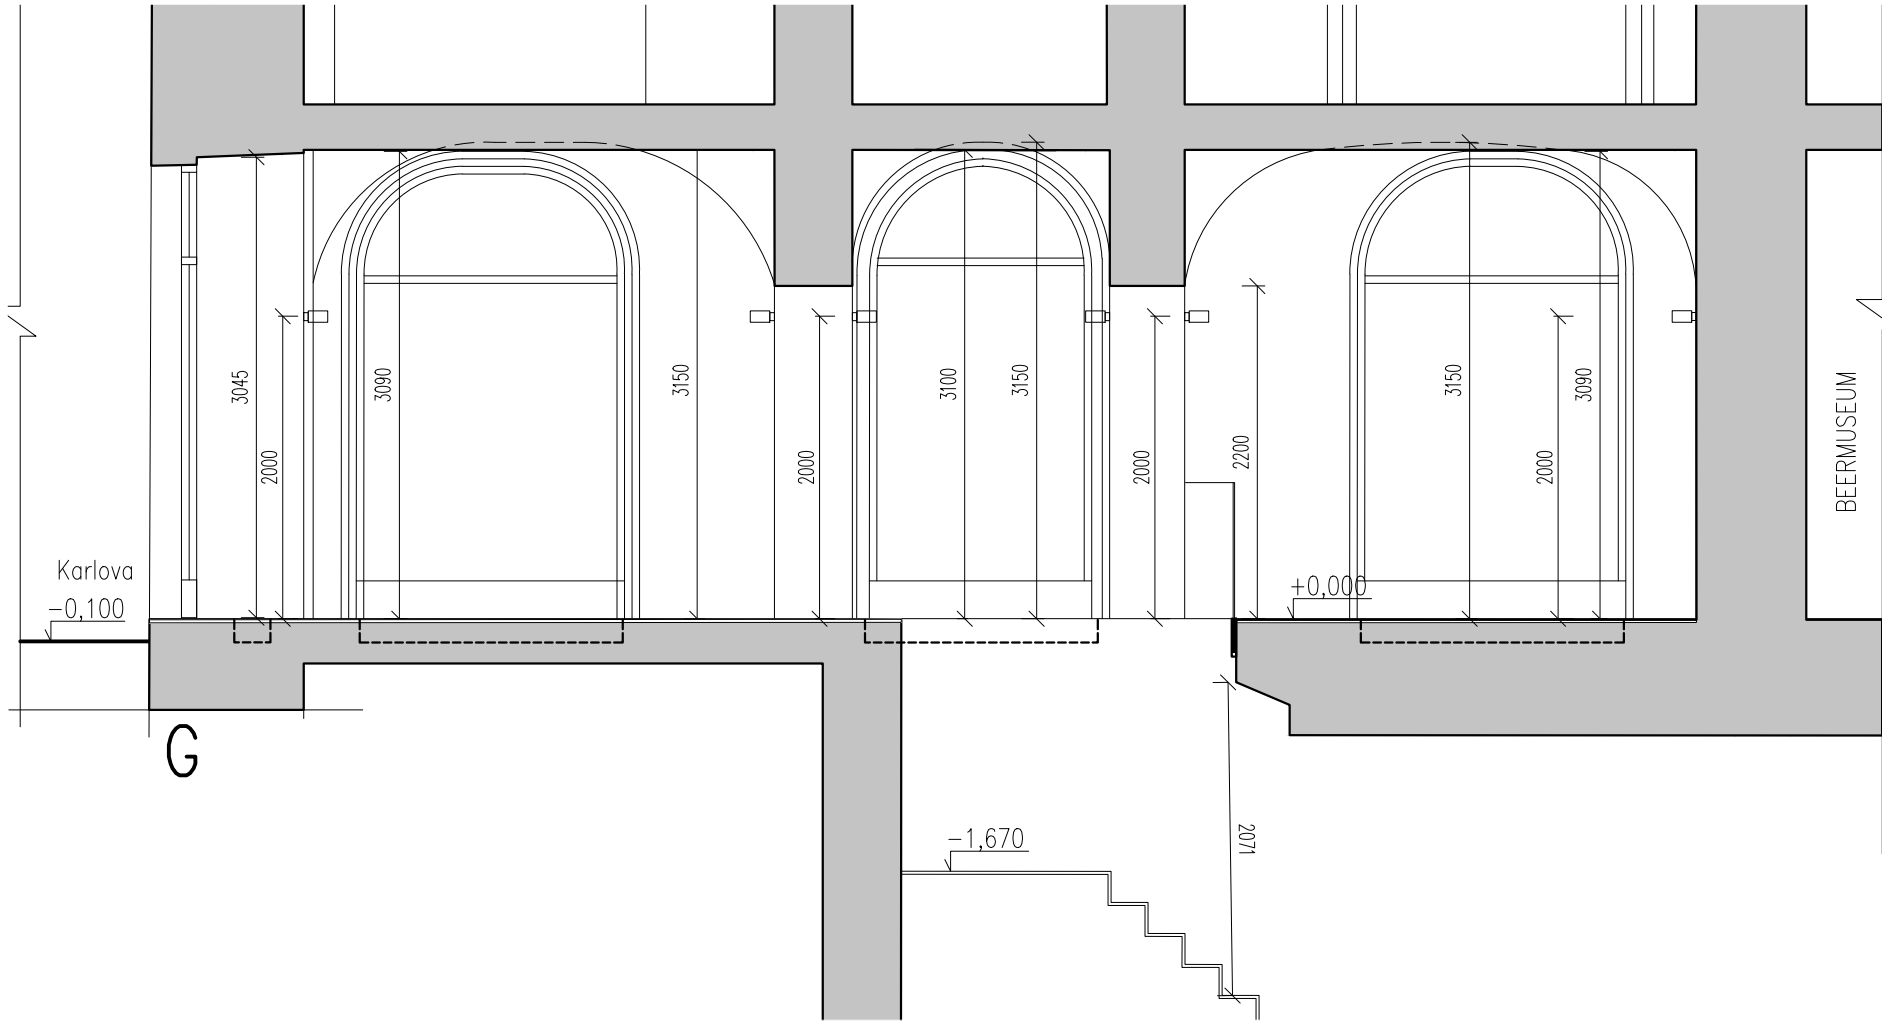


LEGENDA ŠRAF A ČAR

- NÁSTĚNNÉ SVÍTIDLO OBDELNIKOVÝ
- NÁSTĚNNÉ SVÍTIDLO SPODNÍ

±0,000 =189,13 m.n.m, B.p.v. = 1NP

POZNÁMKA:			
<div><div></div><div>Středočeská centrála cestovního ruchu</div></div>		INVESTOR: Středočeská centrála cestovního ruchu, p.o. IČ: 06097758 Husova ulice 156/21, 11000 Praha 1 Zřizovatelem SCCR je Středočeský kraj Zborovská 81/11, Smíchov, 15000 Praha 5	
<div><div></div></div>		GENERÁLNÍ PROJEKTANT: Grido, architektura a design, s.r.o. Vlkova 17 130 00 Praha 3 kontakt: Ing. arch. Peter STICZAY–GROMSKI grido@grido.cz, +420 602 249 181	
<div><div></div></div>		ZPRACOVATEL ČÁSTI: Grido, architektura a design, s.r.o. Vlkova 17 130 00 Praha 3 kontakt: Ing. arch. Peter STICZAY–GROMSKI grido@grido.cz, +420 602 249 181	
ZODPOVĚDNÝ PROJEKTANT:		Ing. arch. Peter Sticzay-Gromski	
VYPRACOVAL:		Ing. arch. Boris Lubochkin	
NÁZEV PROJEKTU: Stavební úpravy infocentra SCCR Husova ulice 156/21, 11000 Praha 2			
ČÁST DOKUMENTACE:		DÍL DOKUMENTACE:	
Architektonicko-stavební řešení		D.1.1	
STUPEŇ DOKUMENTACE:		PARÉ ČÍSLO:	
Dokumentace provedení stavby a výběr dodavatele stavby			
ČÍSLO ZAKÁZKY:	DATUM:	MĚŘÍTKO:	
	2.2024	1:50	
NÁZEV VÝKRESU:		Č.VÝKRESU:	REVIZE:
Řez G,H - stávající stav		05	

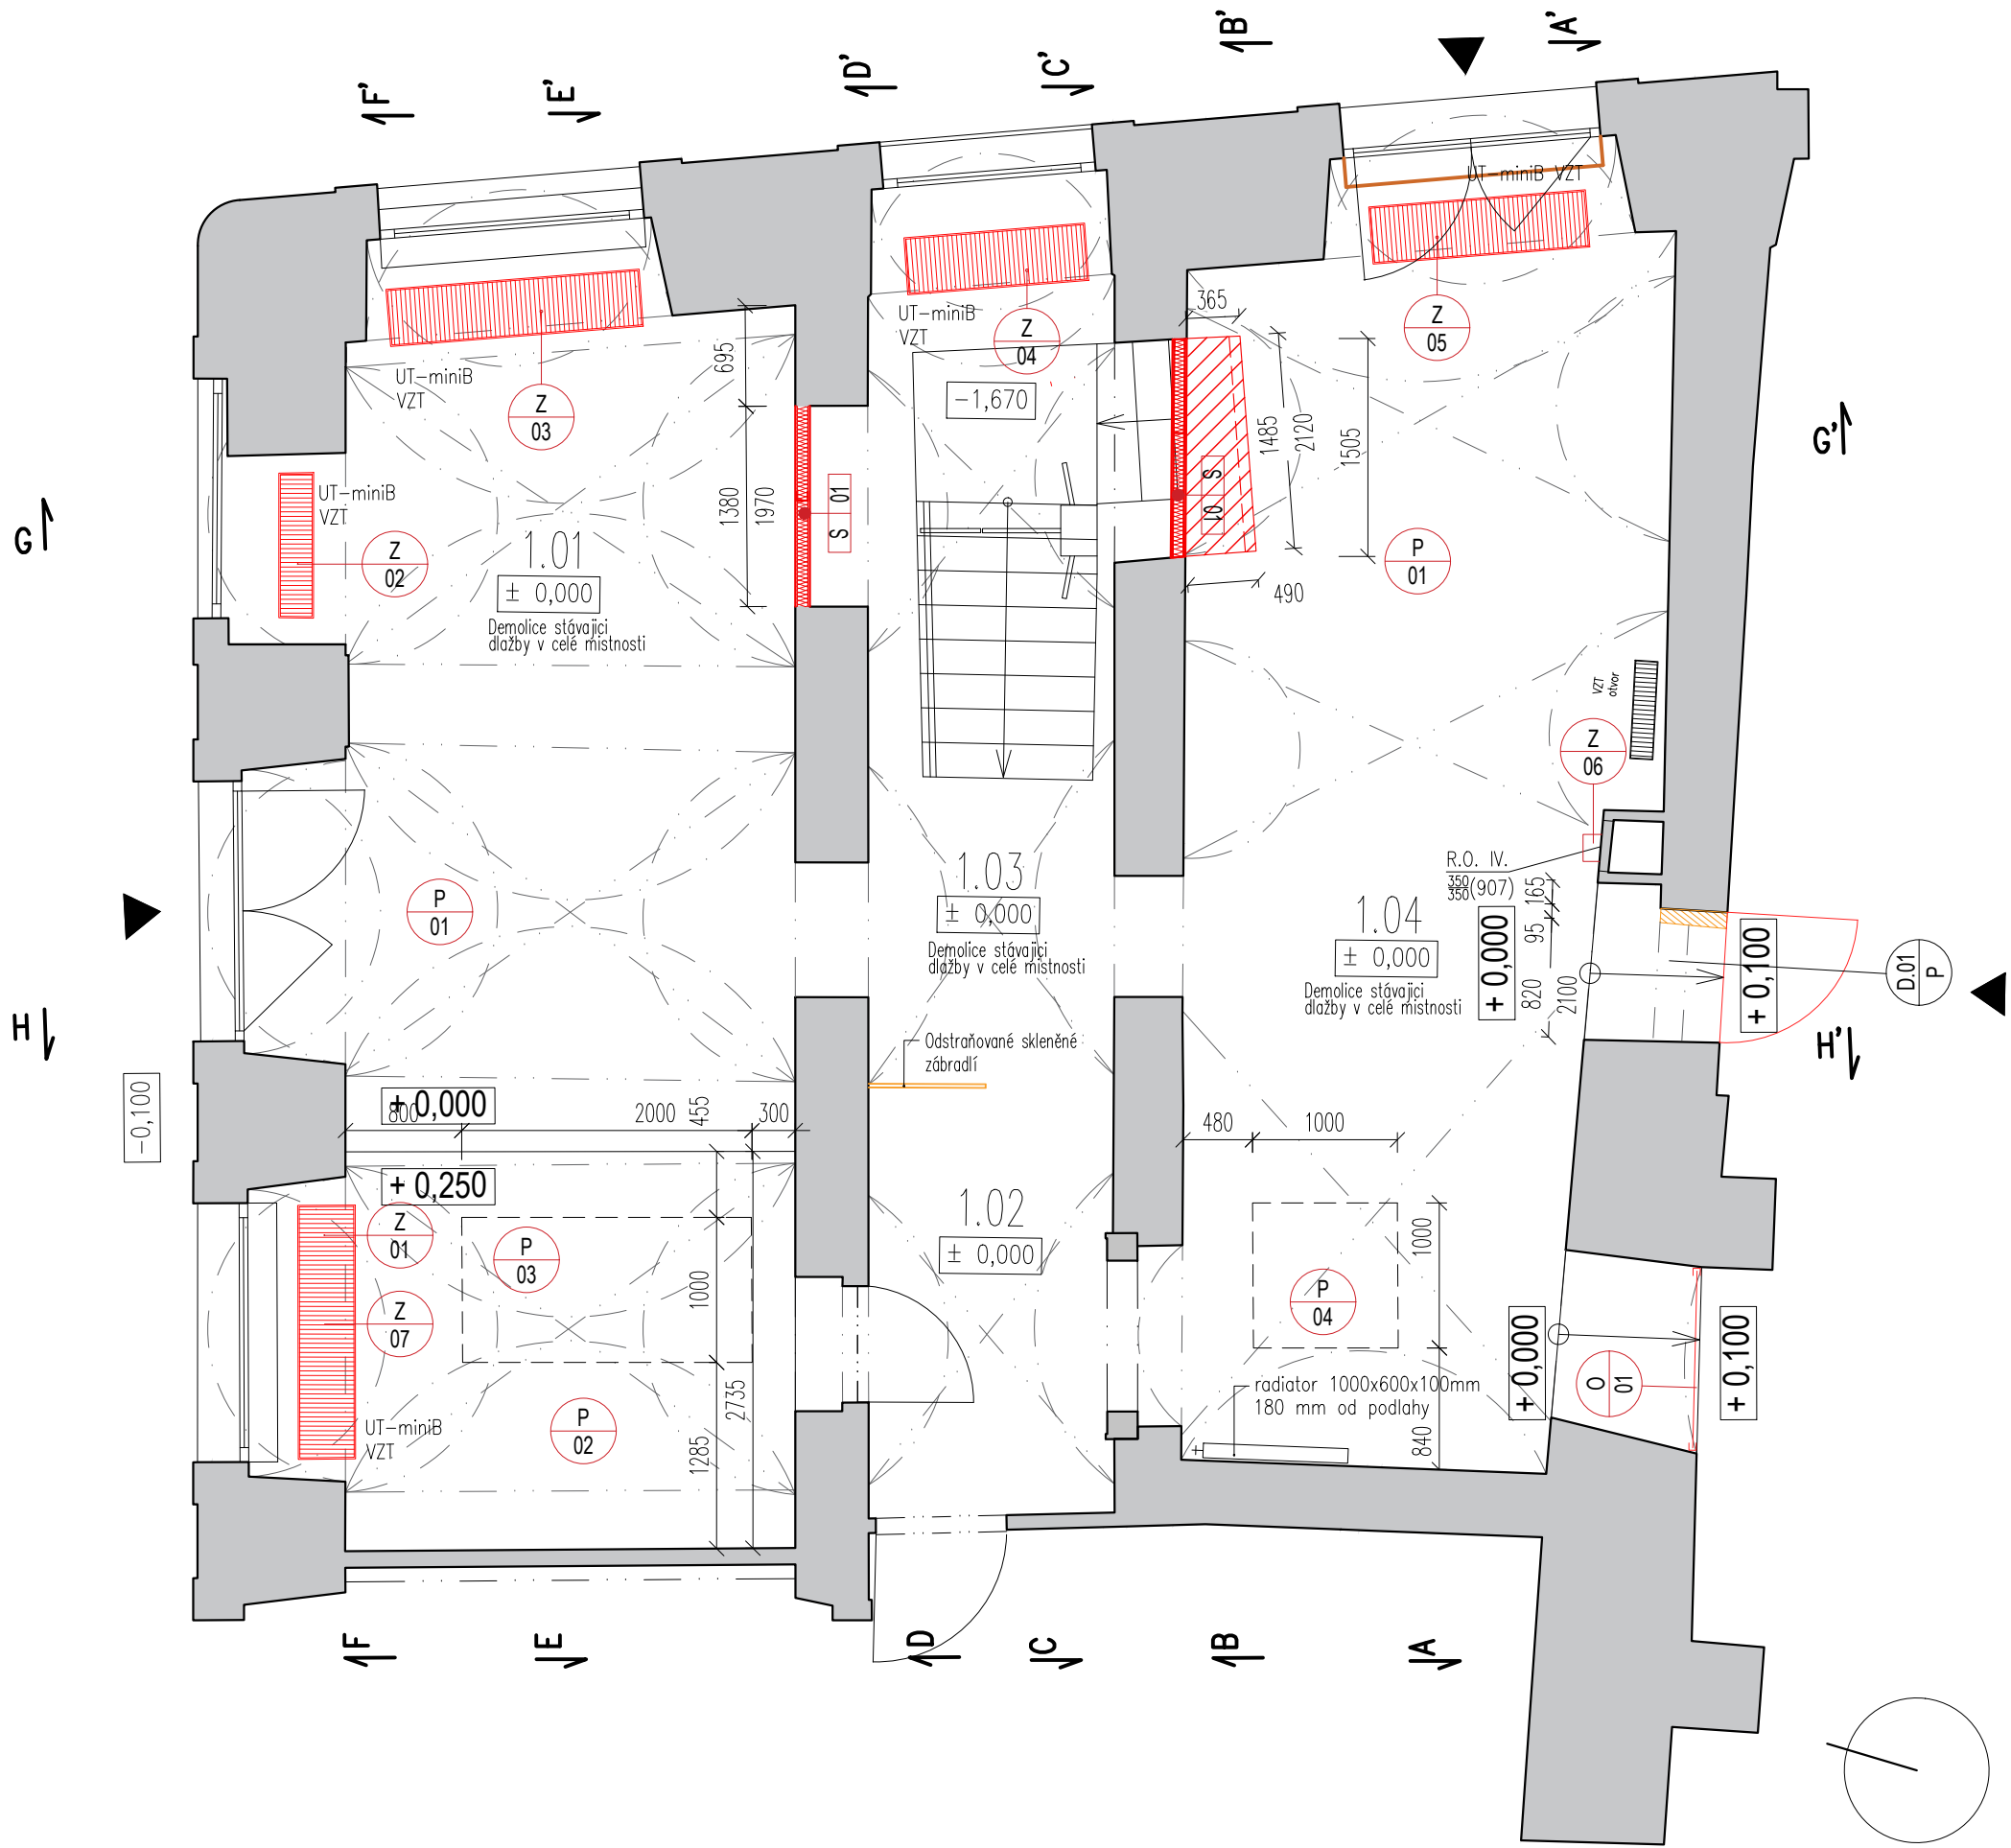

STÁVAJÍCÍ KONSTRUKCE

BOURANÉ KONSTRUKCE

NOVÉ K-CE

ZDIVO HELUZ 11,5

BETON PROSTÝ

výměna stávajících roštů za ocelové (viz. vedlejší prostor Beermuzea)

Tabulka místností

	prostor	podlaha	stěny/strop	m²
1.01	Infocentrum	betonová stěrka, bez soklu	stávající	31.5 m²
1.02	Šatna / příruční sklad	betonová stěrka, bez soklu	stávající fresky + výmalba stěn	4.9 m²
1.03	Chodba	betonová stěrka, bez soklu	stávající	9.2 m²
1.04	Prodejní galerie	betonová stěrka, bez soklu	hnědá výmalba - "hubkování"	27.1 m²

*všechny regály jsou samonosné kotveny do podlahy

±0,000 =189,13 m.n.m, B.p.v. = 1NP

POZNÁMKA:

Středočeská centrála cestovního ruchu

INVESTOR:
Středočeská centrála cestovního ruchu, p.o.
IČ: 06097758
Husova ulice 156/21, 11000 Praha 1
Zřizovatelem SCCR je Středočeský kraj
Zborovská 81/11, Smíchov, 15000 Praha 5

grido

ARCHITEKTURA & DESIGN

GENERÁLNÍ PROJEKTANT:
Grido, architektura a design, s.r.o.
Vlkova 17
130 00 Praha 3
kontakt: Ing. arch. Peter STICZAY-GROMSKI
grido@grido.cz, +420 602 249 181

grido

ARCHITEKTURA & DESIGN

ZPRACOVATEL ČÁSTI:
Grido, architektura a design, s.r.o.
Vlkova 17
130 00 Praha 3
kontakt: Ing. arch. Peter STICZAY-GROMSKI
grido@grido.cz, +420 602 249 181

ZODPOVĚDNÝ PROJEKTANT:

Ing. arch. Peter Sticzay-Gromski

VYPRACOVAL:

Ing. arch. Boris Lubochkin

NÁZEV PROJEKTU:

Stavební úpravy infocentra SCCR
Husova ulice 156/21, 11000 Praha 2

ČÁST DOKUMENTACE:

Architektonicko-stavební řešení

STUPEŇ DOKUMENTACE:

Dokumentace provedení stavby a výběr dodavatele stavby

ČÍSLO ZAKÁZKY:

DATUM:

MĚŘITKO:

NÁZEV VÝKRESU:

Půdorys 1NP - návrh

DÍL DOKUMENTACE:

D.1.1

PARÉ ČÍSLO:

Č.VÝKRESU:

REVIZE:

06

Obsah tohoto výkresu je autorským vlastnictvím firmy Grido, architektura a design, s.r.o. a smí být použit nebo dále reprodukován jedině se souhlasem autora.

LEGENDA ŠRAF A ČAR

- NOVÉ PRVKY

— DEMOLOVANÉ PRVKY

ZÁSUVKA V=200

NÁST. BOD. SVÍT. V=2000

ZÁSUV. KRABICE VČ. DAT

KLIM. OVLAD.

STROPNÍ SVÍTIDLO

REKLAMA
- NÁSTĚNNÉ SVÍTIDLO OBDELNIKOVÉ V=2000

NÁSTĚNNÉ SVÍTIDLO SPODNÍ V=2000

VYPÍNAČ JEDNOPOL.

TELEF. ZÁSUVKA

DATOVÁ ZÁSUVKA


OVLAD. POPL. TOPENÍ

Tabulka místností

	prostor	podlaha	stěny/strop	m²
1.01	Infocentrum	betonová stěrka, bez soklu	stávající	31.5 m²
1.02	Šatna / příruční sklad	betonová stěrka, bez soklu	stávající fresky + výmalba stěn	4.9 m²
1.03	Chodba	betonová stěrka, bez soklu	stávající	9.2 m²
1.04	Prodejní galerie	betonová stěrka, bez soklu	hnědá výmalba - "hubkování"	27.1 m²

±0,000 =189,13 m.n.m, B.p.v. = 1NP

POZNÁMKA:

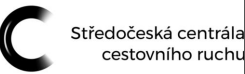

INVESTOR:
Středočeská centrála cestovního ruchu, p.o.
IČ: 06097758
Husova ulice 156/21, 11000 Praha 1
Zřizovatelem SCCR je Středočeský kraj
Zborovská 81/11, Smíchov, 15000 Praha 5



GENERÁLNÍ PROJEKTANT:
Grido, architektura a design, s.r.o.
Vlkova 17
130 00 Praha 3
kontakt: Ing. arch. Peter STICZAY-GROMSKI
grido@grido.cz, +420 602 249 181



ZPRACOVATEL ČÁSTI:
Grido, architektura a design, s.r.o.
Vlkova 17
130 00 Praha 3
kontakt: Ing. arch. Peter STICZAY-GROMSKI
grido@grido.cz, +420 602 249 181

ZODPOVĚDNÝ PROJEKTANT: Ing. arch. Peter Sticzay-Gromski

VYPRACOVAL: Ing. arch. Boris Lubochkin

NÁZEV PROJEKTU:
Stavební úpravy infocentra SCCR
Husova ulice 156/21, 11000 Praha 2

ČÁST DOKUMENTACE:
Architektonicko-stavební řešení

DÍL DOKUMENTACE:
D.1.1


STUPEŇ DOKUMENTACE:
Dokumentace provedení stavby a výběr dodavatele stavby

PARÉ ČÍSLO:


ČÍSLO ZAKÁZKY: DATUM: 2.2024 MĚŘITKO: 1:50

NÁZEV VÝKRESU:
Půdorys 1NP - půdorys koncov. prvků elektroinstalace silnoproud + slaboproud

Č.VÝKRESU: REVIZE:
07


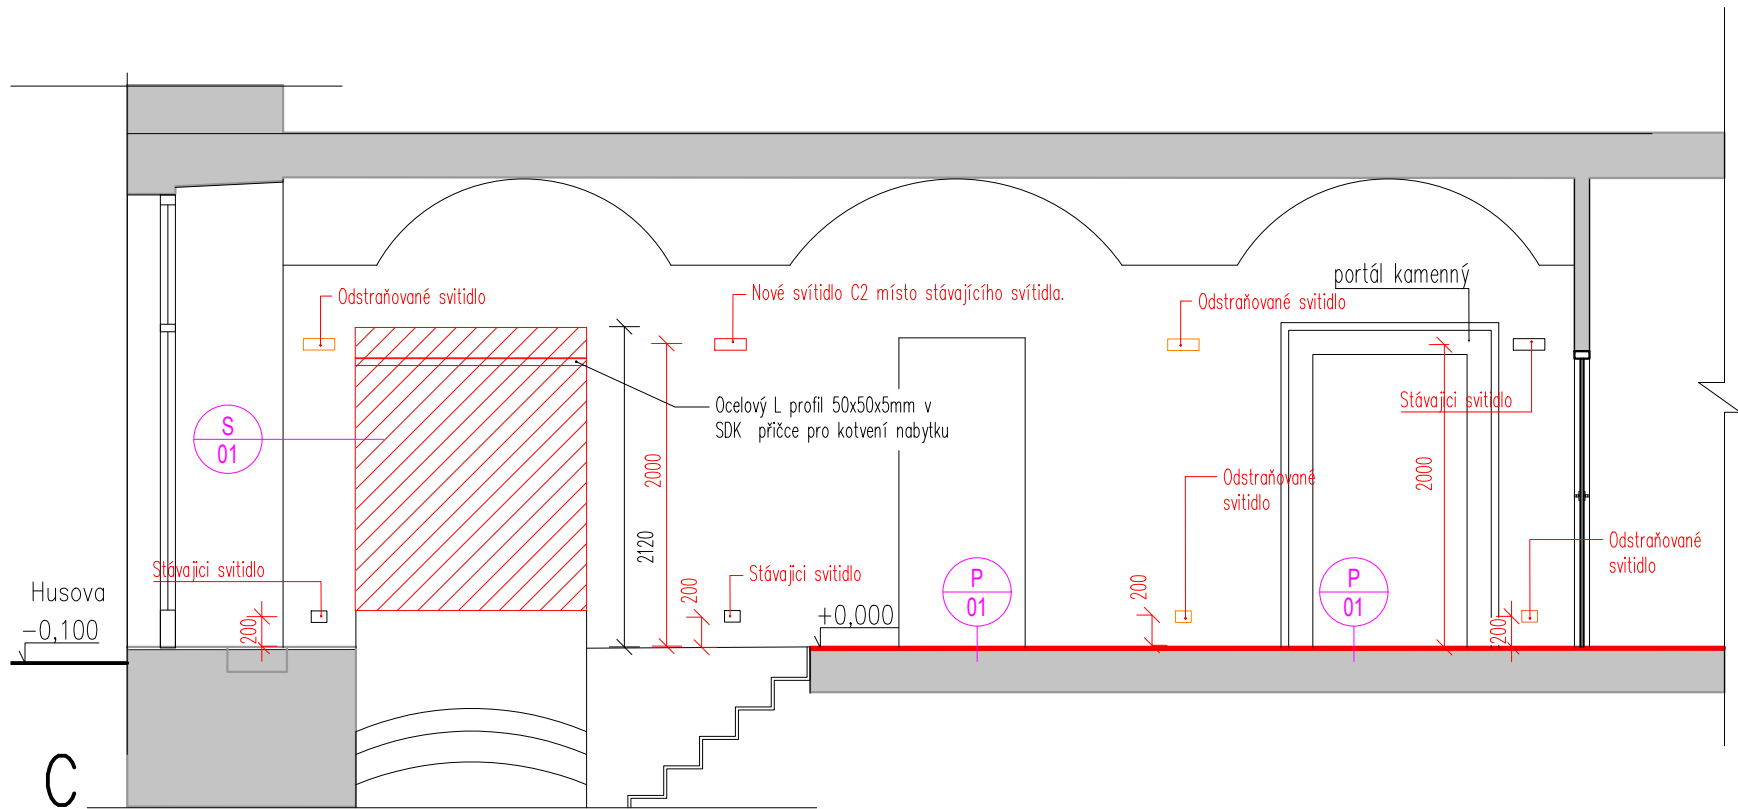


chodba

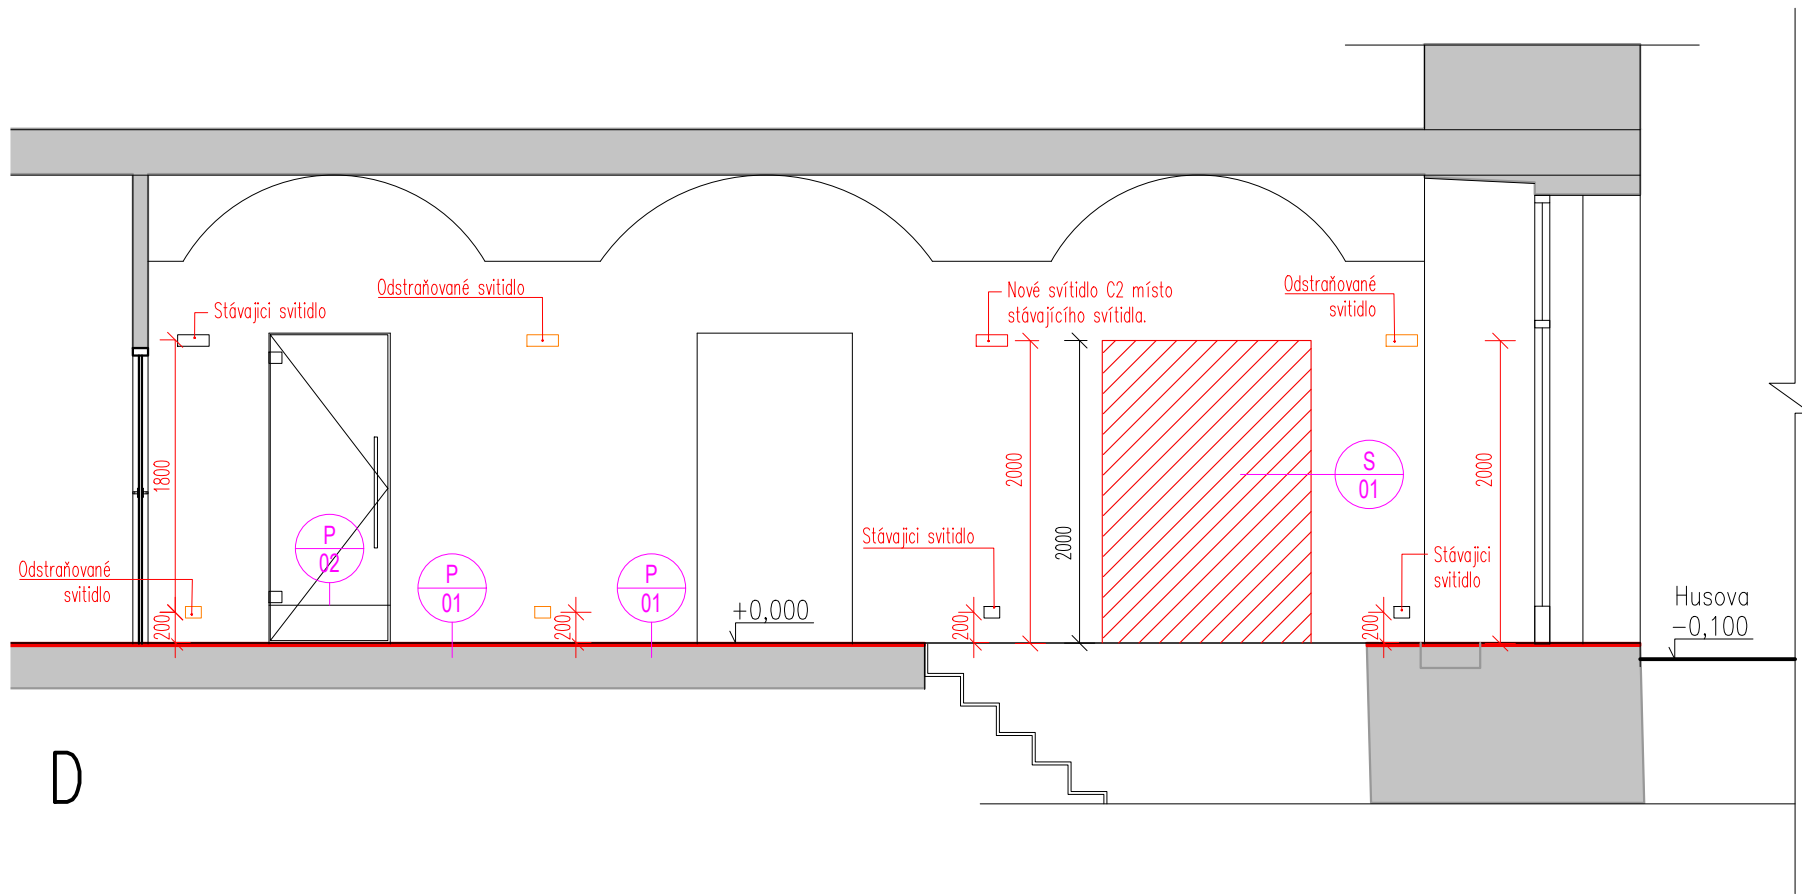



±0,000 =189,13 m.n.m, B.p.v. = 1NP

POZNÁMKA:		
<div></div> <div>Středočeská centrála cestovního ruchu</div>	INVESTOR: Středočeská centrála cestovního ruchu, p.o. IČ: 06097758 Husova ulice 156/21, 11000 Praha 1 Zřizovatelem SCCR je Středočeský kraj Zborovská 81/11, Smíchov, 15000 Praha 5	
<div></div>	GENERÁLNÍ PROJEKTANT: Grido, architektura a design, s.r.o. Vlkova 17 130 00 Praha 3 kontakt: Ing. arch. Peter STICZAY-GROMSKI grido@grido.cz, +420 602 249 181	
<div></div>	ZPRACOVATEL ČÁSTI: Grido, architektura a design, s.r.o. Vlkova 17 130 00 Praha 3 kontakt: Ing. arch. Peter STICZAY-GROMSKI grido@grido.cz, +420 602 249 181	
ZODPOVĚDNÝ PROJEKTANT: Ing. arch. Peter Sticzay-Gromski		
VYPRACOVAL: Ing. arch. Boris Lubochkin		
NÁZEV PROJEKTU: Stavební úpravy infocentra SCCR Husova ulice 156/21, 11000 Praha 2		
ČÁST DOKUMENTACE: Architektonicko-stavební řešení		DÍL DOKUMENTACE: D.1.1
STUPEŇ DOKUMENTACE: Dokumentace provedení stavby a výběr dodavatele stavby		PARÉ ČÍSLO:
ČÍSLO ZAKÁZKY:	DATUM: 2.2024	
MĚŘÍTKO: 1:50		
NÁZEV VÝKRESU: Řez C,D - návrh		Č.VÝKRESU: REVIZE: 09

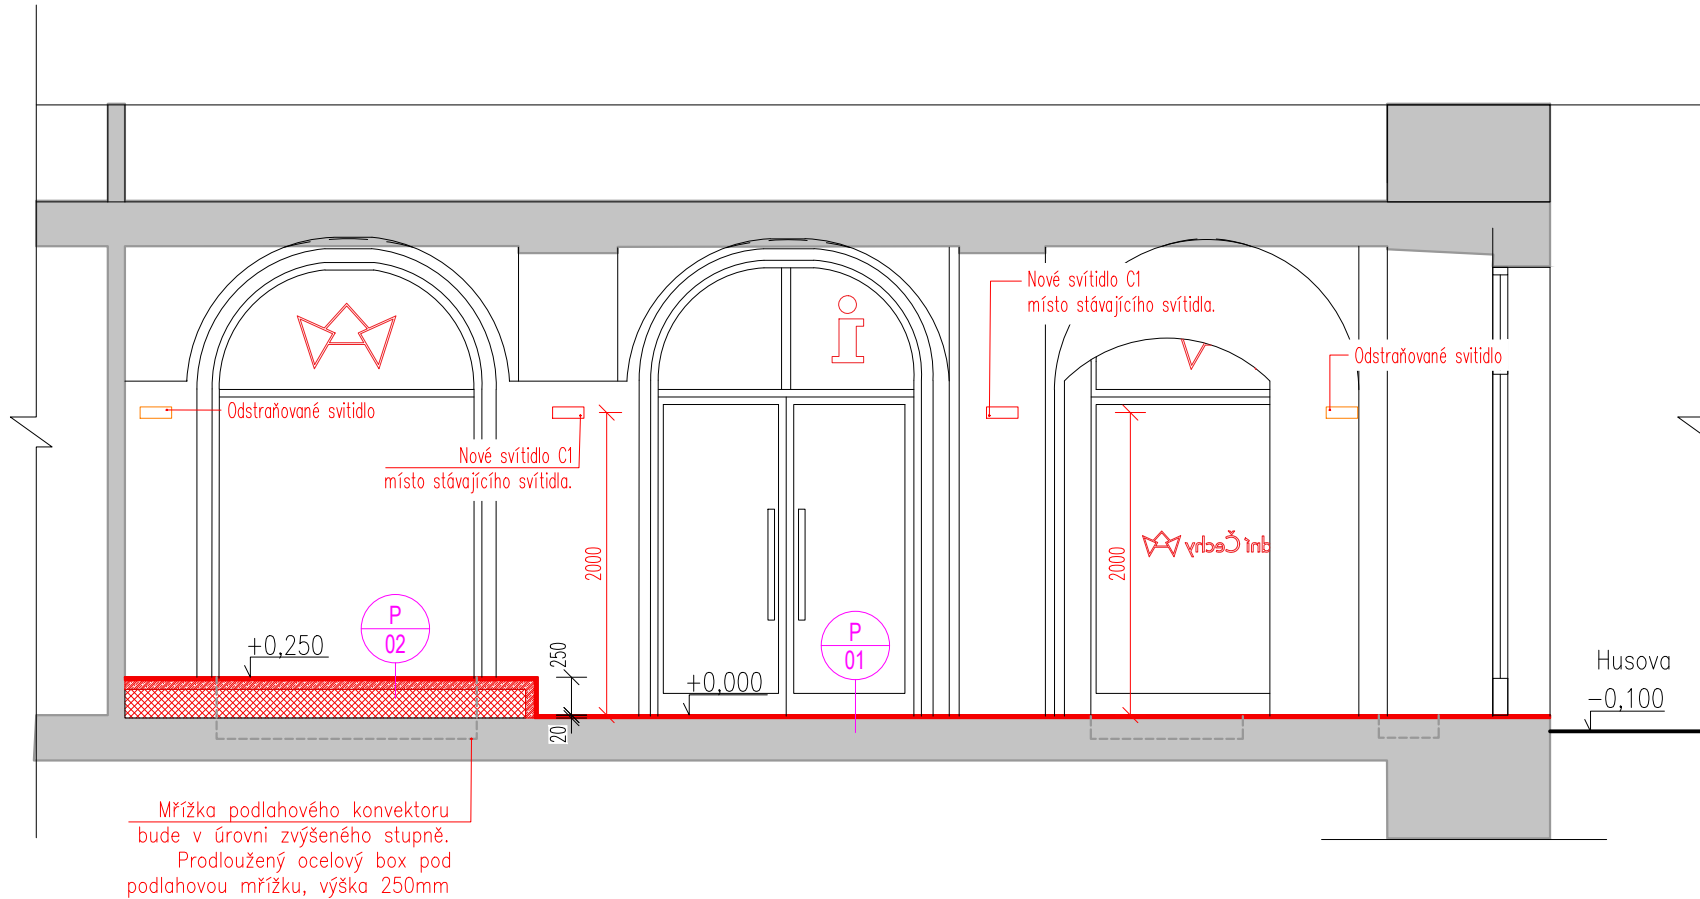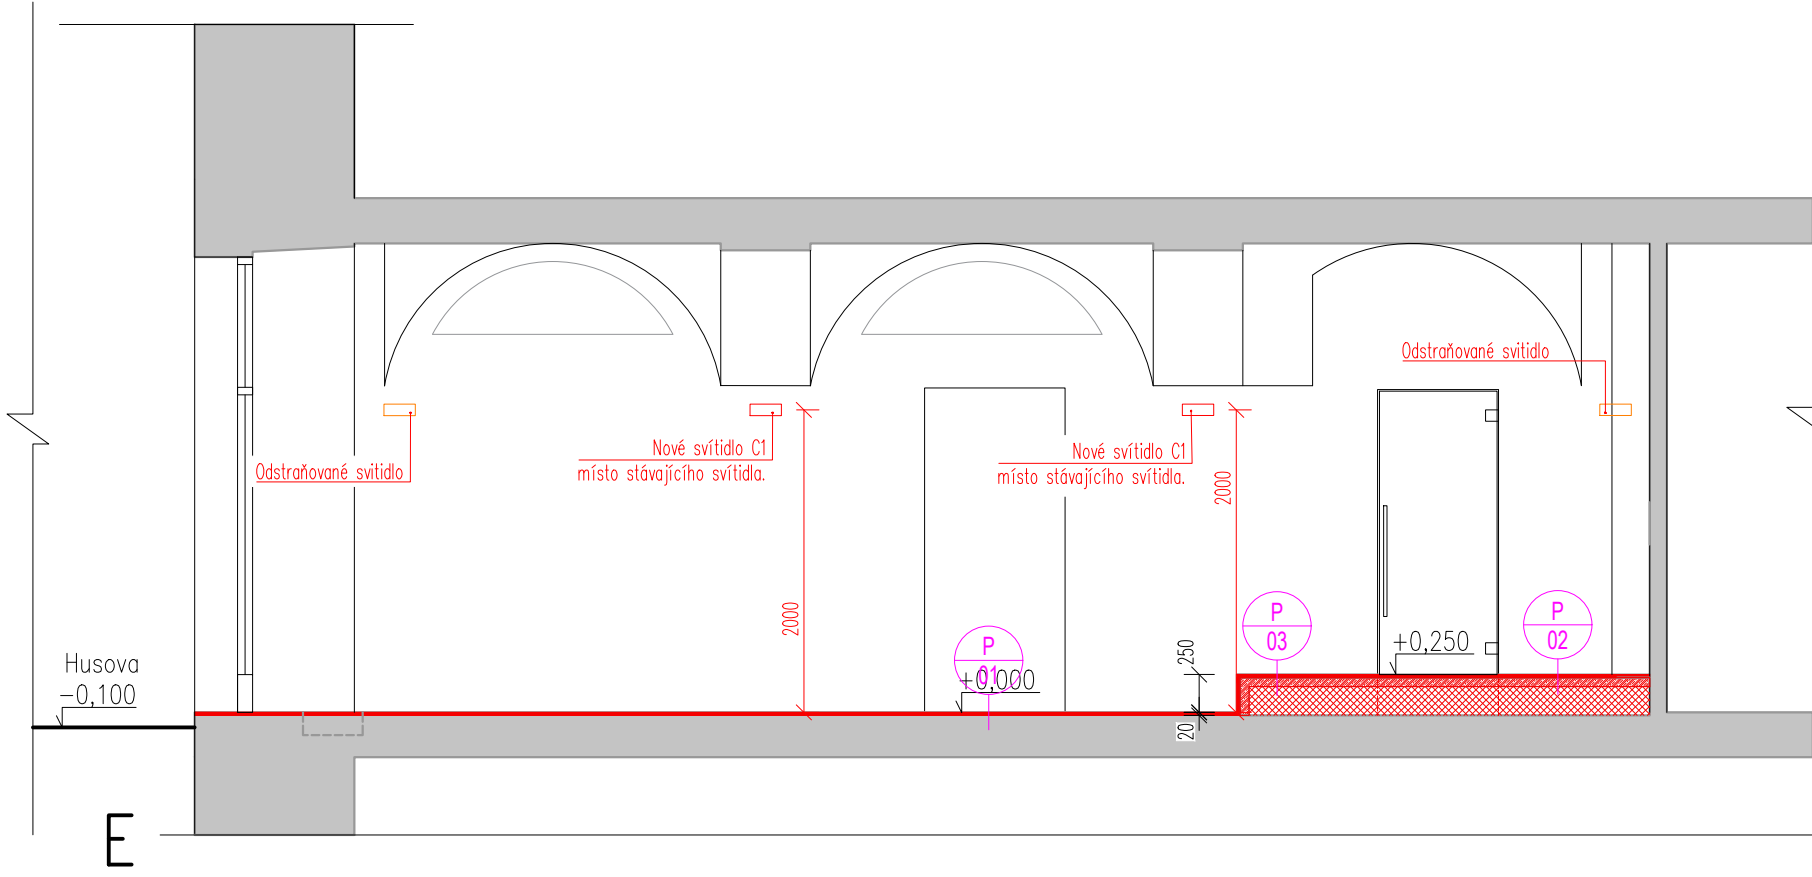


±0,000 =189,13 m.n.m, B.p.v. = 1NP

POZNÁMKA:		
<div><div>Středočeská centrála cestovního ruchu</div></div>	INVESTOR: Středočeská centrála cestovního ruchu, p.o. IČ: 06097758 Husova ulice 156/21, 11000 Praha 1 Zřizovatelem SCCR je Středočeský kraj Zborovská 81/11, Smíchov, 15000 Praha 5	
<div></div>	GENERÁLNÍ PROJEKTANT: Grido, architektura a design, s.r.o. Vlkova 17 130 00 Praha 3 kontakt: Ing. arch. Peter STICZAY–GROMSKI grido@grido.cz, +420 602 249 181	
<div></div>	ZPRACOVATEL ČÁSTI: Grido, architektura a design, s.r.o. Vlkova 17 130 00 Praha 3 kontakt: Ing. arch. Peter STICZAY–GROMSKI grido@grido.cz, +420 602 249 181	
<div><div>ZODPOVĚDNÝ PROJEKTANT:</div><div>Ing. arch. Peter Sticzay-Gromski</div><div>VYPRACOVAL:</div><div>Ing. arch. Boris Lubochkin</div><div>NÁZEV PROJEKTU:</div><div>Stavební úpravy infocentra SCCR Husova ulice 156/21, 11000 Praha 2</div></div>		
ČÁST DOKUMENTACE: Architektonicko-stavební řešení		DÍL DOKUMENTACE: D.1.1
STUPEŇ DOKUMENTACE: Dokumentace provedení stavby a výběr dodavatele stavby		PARÉ ČÍSLO:
ČÍSLO ZAKÁZKY:	DATUM: 2.2024	
	MĚŘÍTKO: 1:50	
NÁZEV VÝKRESU: Řez E,F - návrh		Č.VÝKRESU: REVIZE: 10

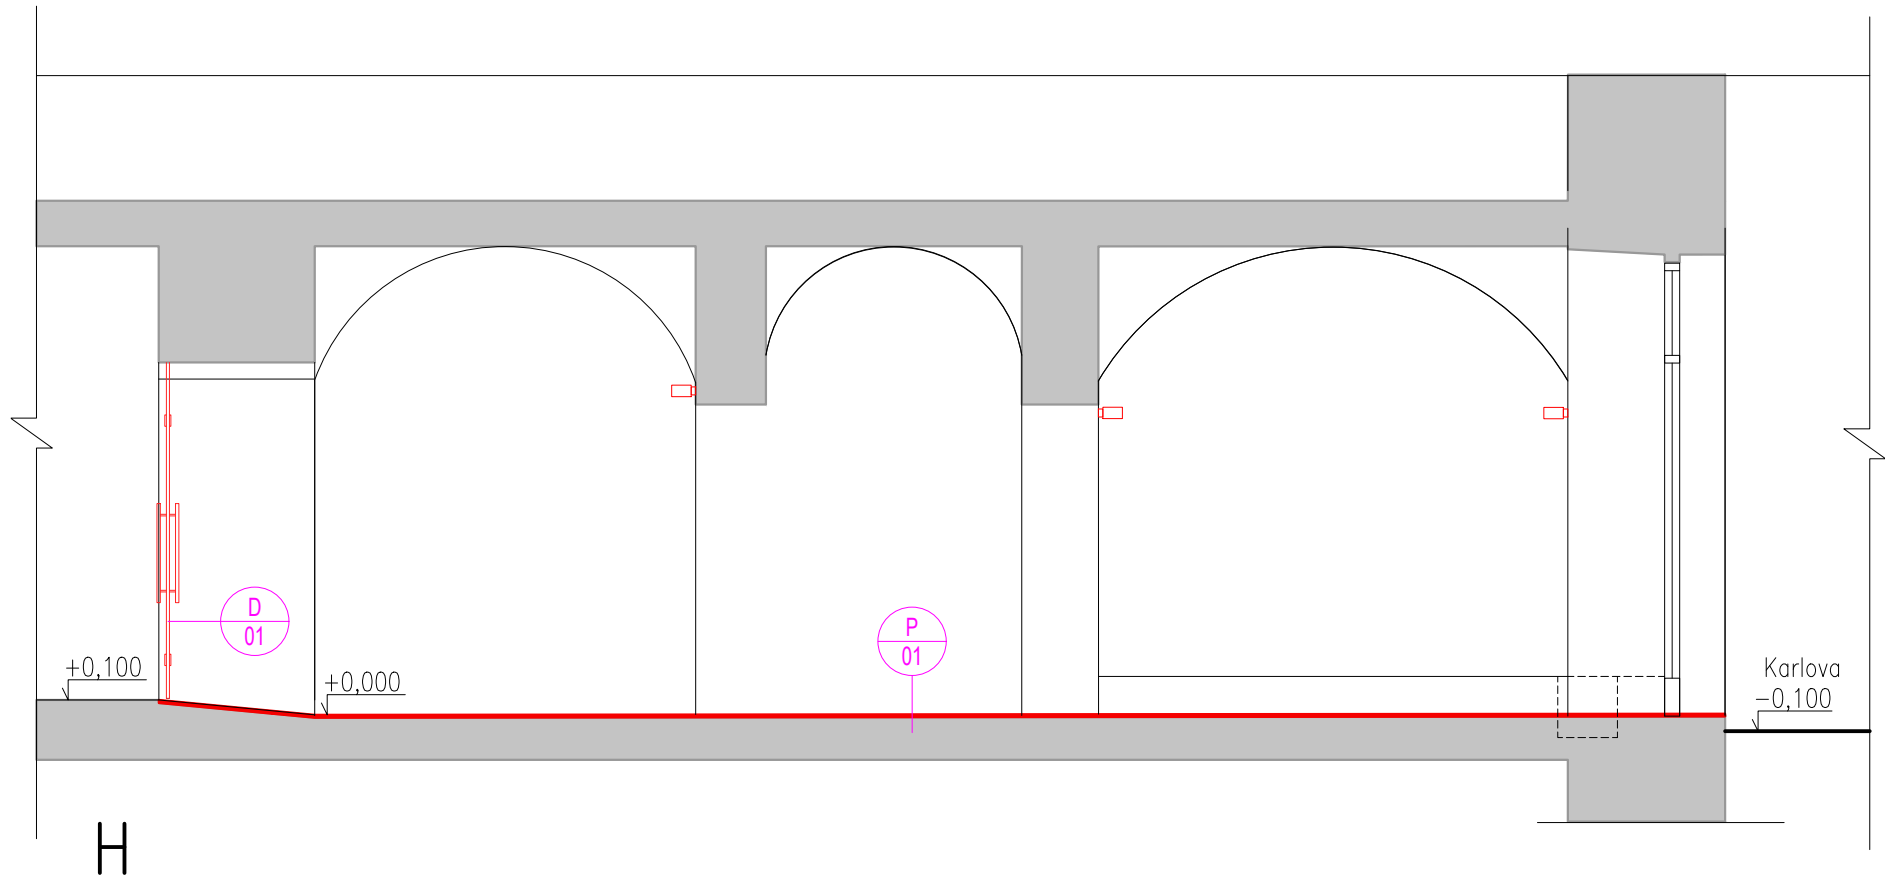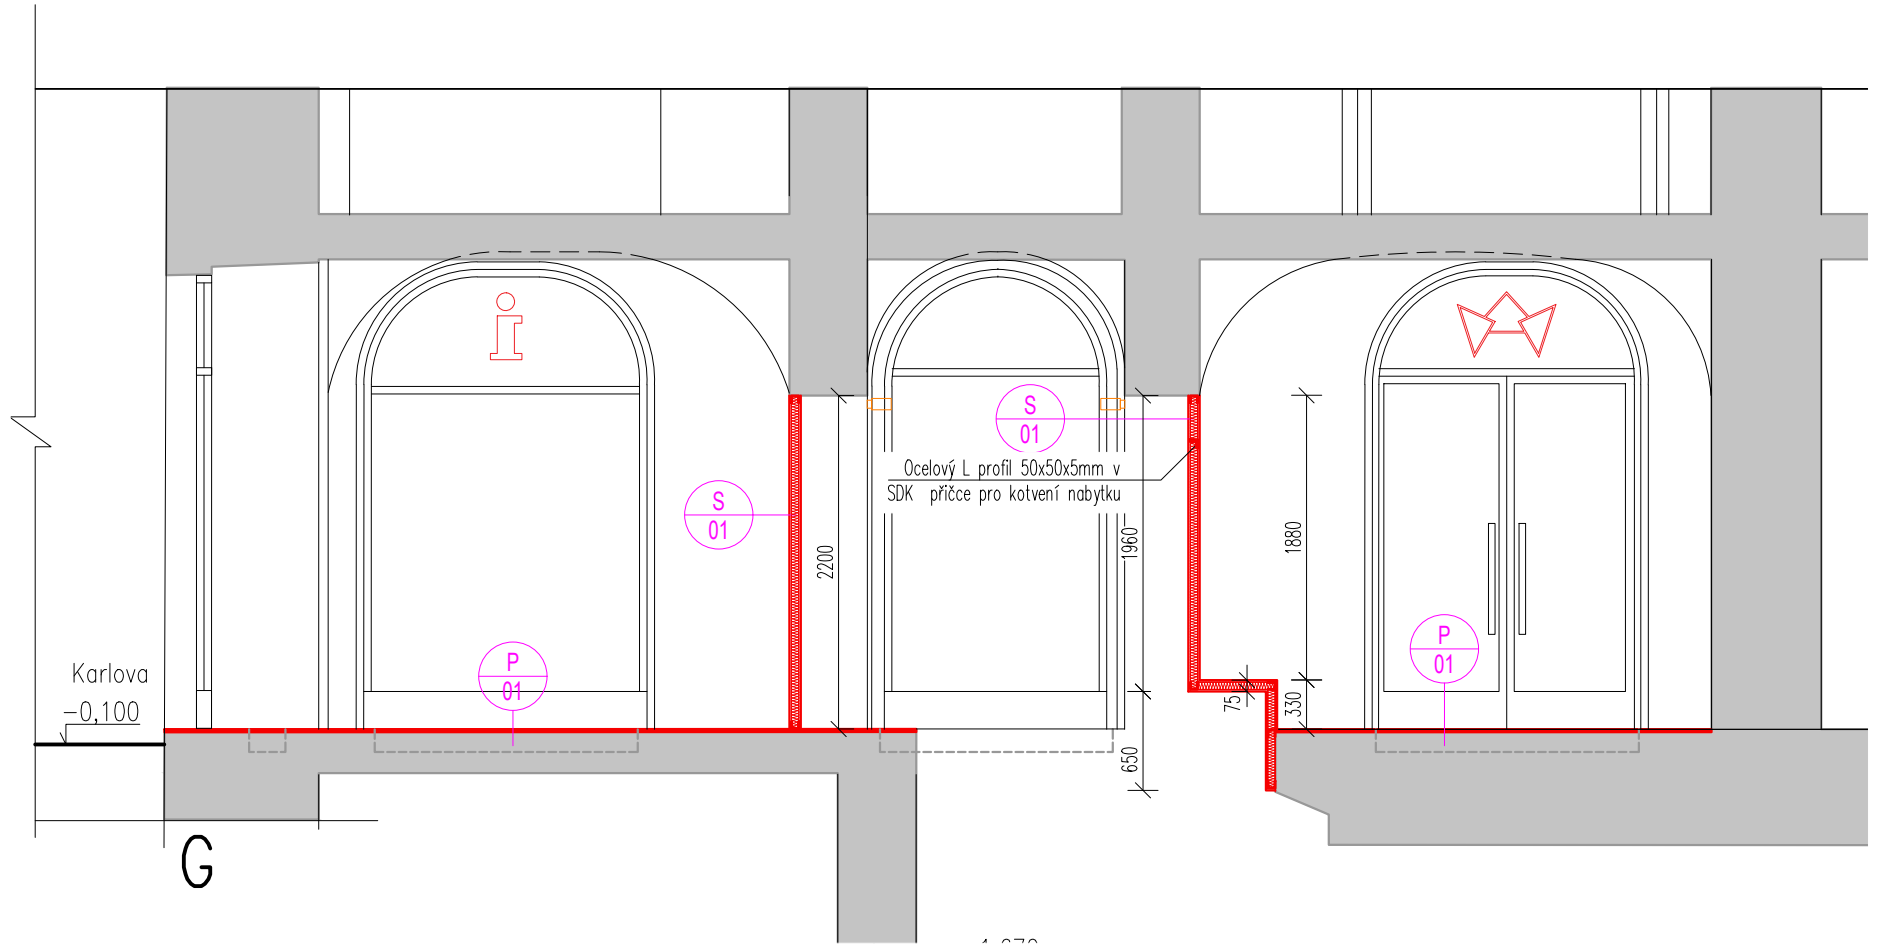


±0,000 =189,13 m.n.m, B.p.v. = 1NP

POZNÁMKA:			
<div><div></div><div>Středočeská centrála cestovního ruchu</div></div>		INVESTOR: Středočeská centrála cestovního ruchu, p.o. IČ: 06097758 Husova ulice 156/21, 11000 Praha 1 Zřizovatelem SCCR je Středočeský kraj Zborovská 81/11, Smíchov, 15000 Praha 5	
<div><div></div></div>		GENERÁLNÍ PROJEKTANT: Grido, architektura a design, s.r.o. Vlkova 17 130 00 Praha 3 kontakt: Ing. arch. Peter STICZAY–GROMSKI grido@grido.cz, +420 602 249 181	
<div><div></div></div>		ZPRACOVATEL ČÁSTI: Grido, architektura a design, s.r.o. Vlkova 17 130 00 Praha 3 kontakt: Ing. arch. Peter STICZAY–GROMSKI grido@grido.cz, +420 602 249 181	
ZODPOVĚDNÝ PROJEKTANT:		Ing. arch. Peter Sticzay-Gromski	
VYPRACOVAL:		Ing. arch. Boris Lubochkin	
NÁZEV PROJEKTU: Stavební úpravy infocentra SCCR Husova ulice 156/21, 11000 Praha 2			
ČÁST DOKUMENTACE:		DÍL DOKUMENTACE:	
Architektonicko-stavební řešení		D.1.1	
STUPEŇ DOKUMENTACE:		PARÉ ČÍSLO:	
Dokumentace provedení stavby a výběr dodavatele stavby			
ČÍSLO ZAKÁZKY:	DATUM:	MĚŘÍTKO:	
	2.2024	1:50	
NÁZEV VÝKRESU:		Č.VÝKRESU:	REVIZE:
Řez G,H - návrh		11	

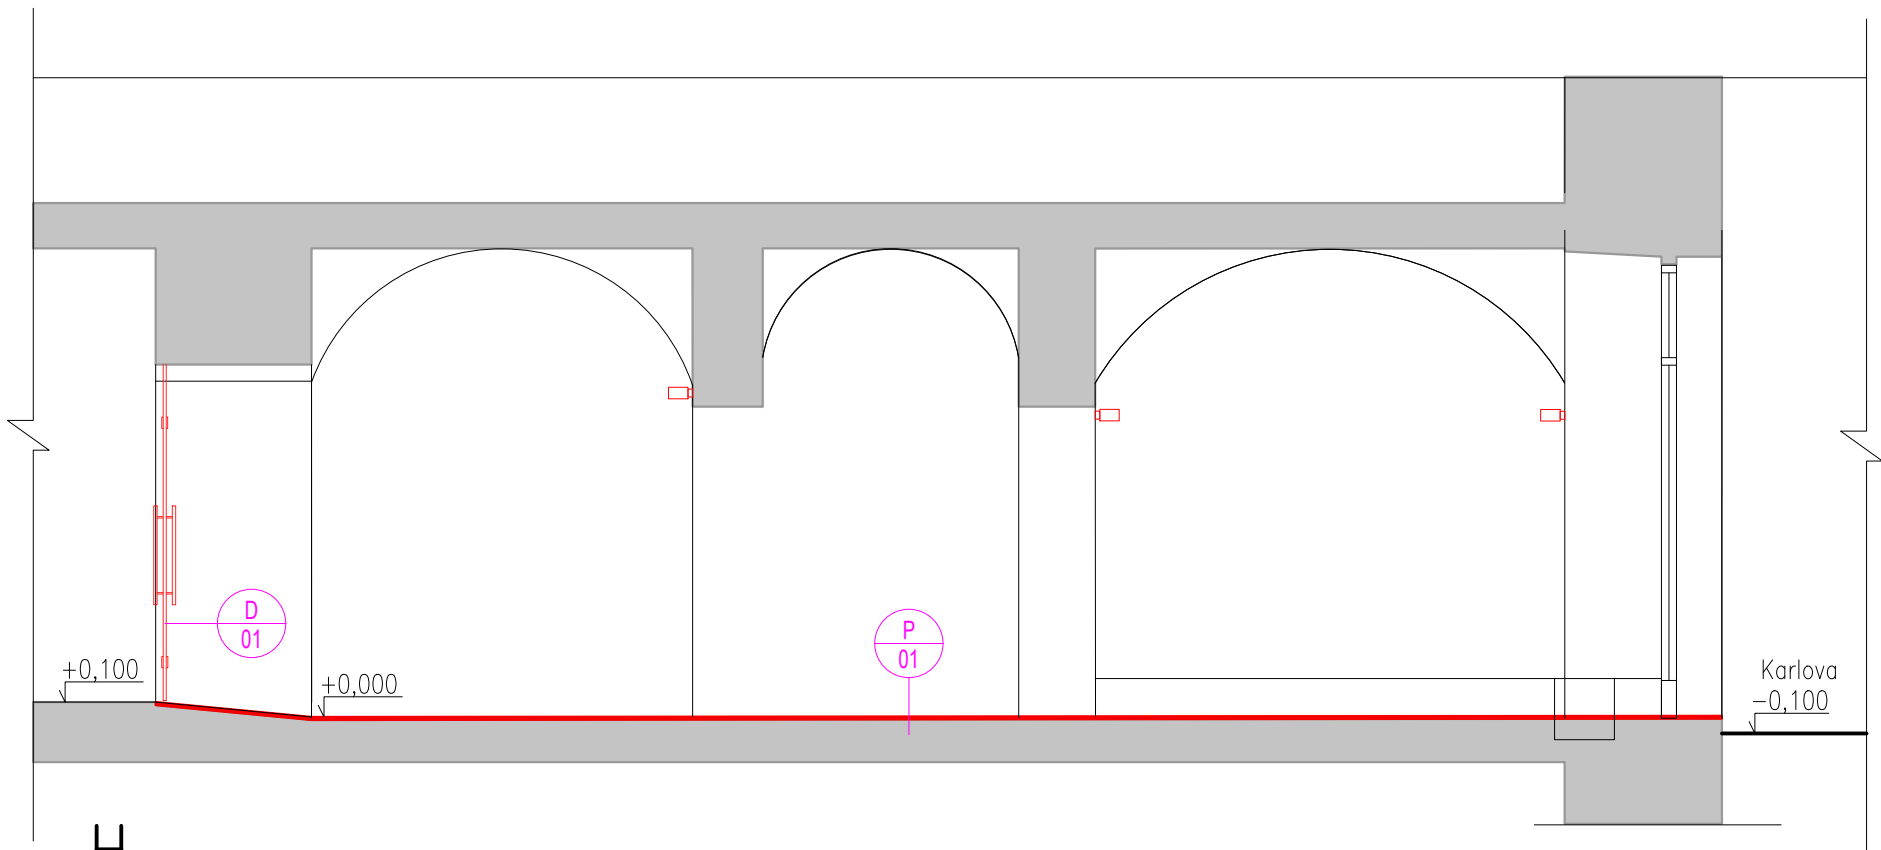

H

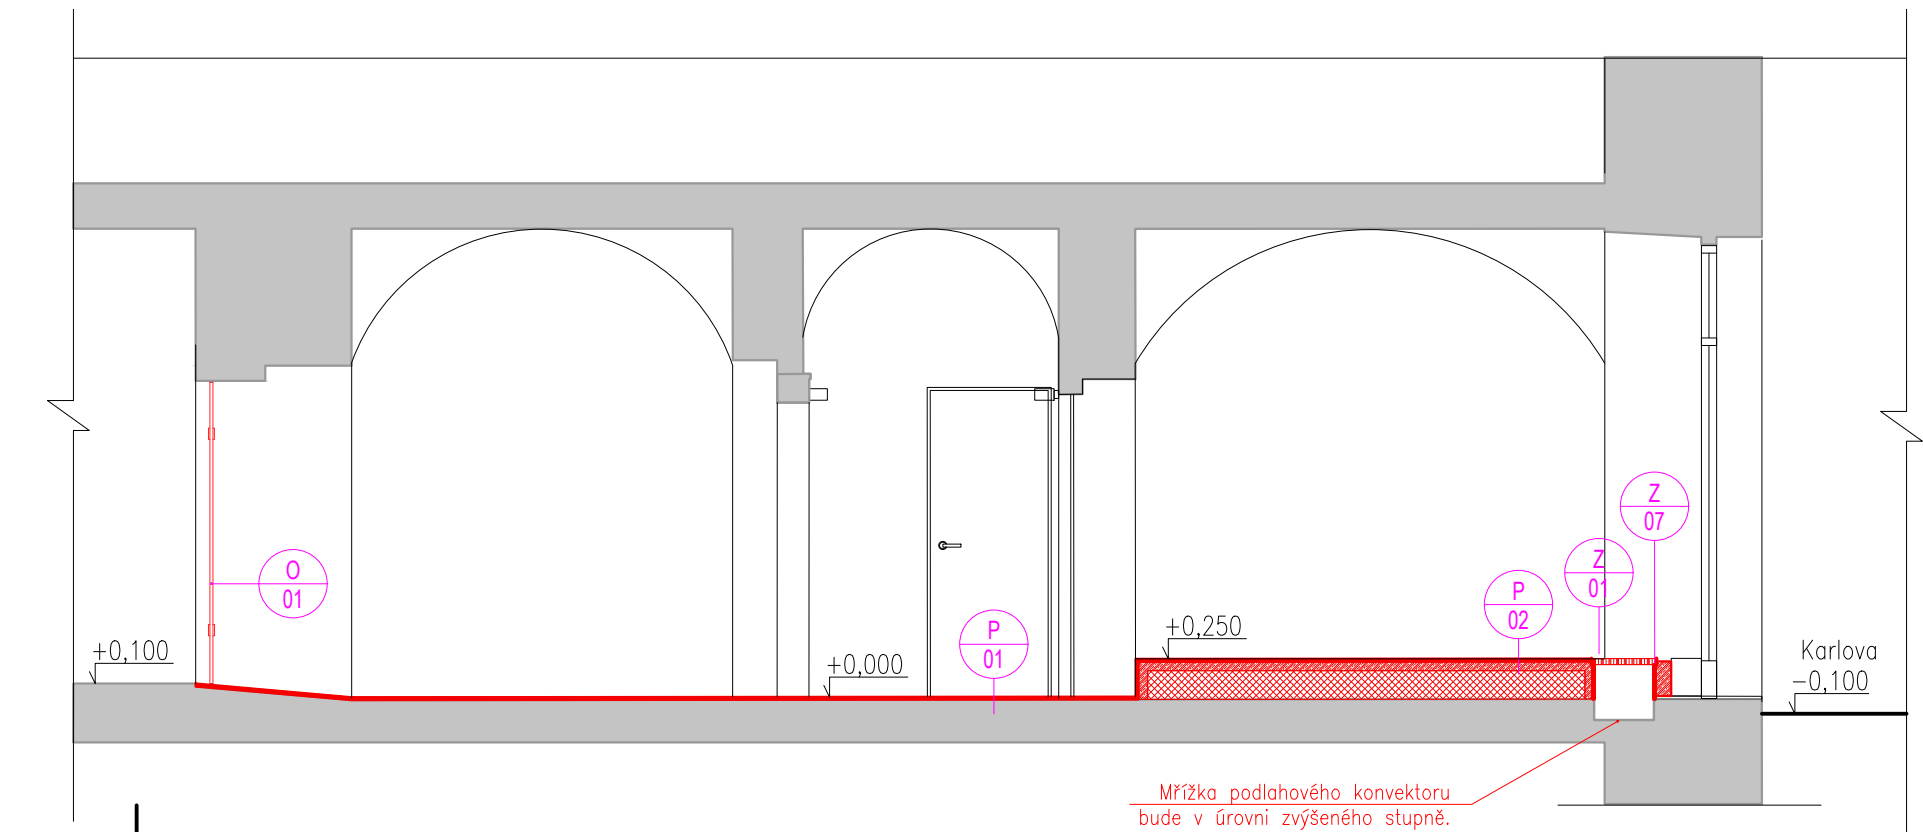





I

Mřížka podlahového konvektoru
bude v úrovni zvýšeného stupně.
Prodloužený ocelový box pod


±0,000 =189,13 m.n.m, B.p.v. = 1NP

POZNÁMKA:		
<div><div>Středočeská centrála cestovního ruchu</div></div>	INVESTOR: Středočeská centrála cestovního ruchu, p.o. IČ: 06097758 Husova ulice 156/21, 11000 Praha 1 Zřizovatelem SCCR je Středočeský kraj Zborovská 81/11, Smíchov, 15000 Praha 5	
<div></div>	GENERÁLNÍ PROJEKTANT: Grido, architektura a design, s.r.o. Vlkova 17 130 00 Praha 3 kontakt: Ing. arch. Peter STICZAY-GROMSKI grido@grido.cz, +420 602 249 181	
<div></div>	ZPRACOVATEL ČÁSTI: Grido, architektura a design, s.r.o. Vlkova 17 130 00 Praha 3 kontakt: Ing. arch. Peter STICZAY-GROMSKI grido@grido.cz, +420 602 249 181	
<div><div>ZODPOVĚDNÝ PROJEKTANT:</div><div>Ing. arch. Peter Sticzay-Gromski</div><div>VYPRACOVAL:</div><div>Ing. arch. Boris Lubochkin</div><div>NÁZEV PROJEKTU:</div><div>Stavební úpravy infocentra SCCR Husova ulice 156/21, 11000 Praha 2</div></div> <div></div>		
ČÁST DOKUMENTACE: Architektonicko-stavební řešení		DÍL DOKUMENTACE: D.1.1
STUPEŇ DOKUMENTACE: Dokumentace provedení stavby a výběr dodavatele stavby		PARÉ ČÍSLO:
ČÍSLO ZAKÁZKY:	DATUM: 2.2024	
	MĚŘÍTKO: 1:50	
NÁZEV VÝKRESU: Řez G,H - návrh		Č.VÝKRESU: REVIZE: 12

Betonová stěrka na stávající podklad

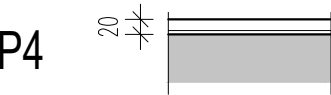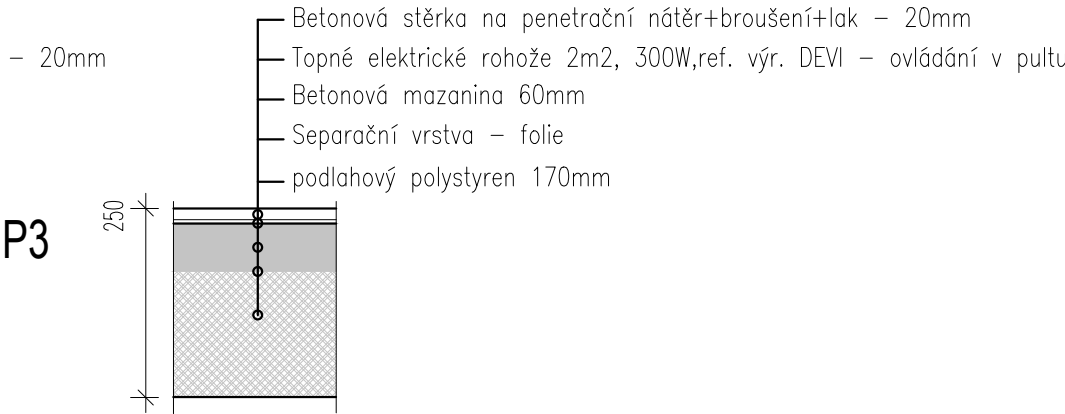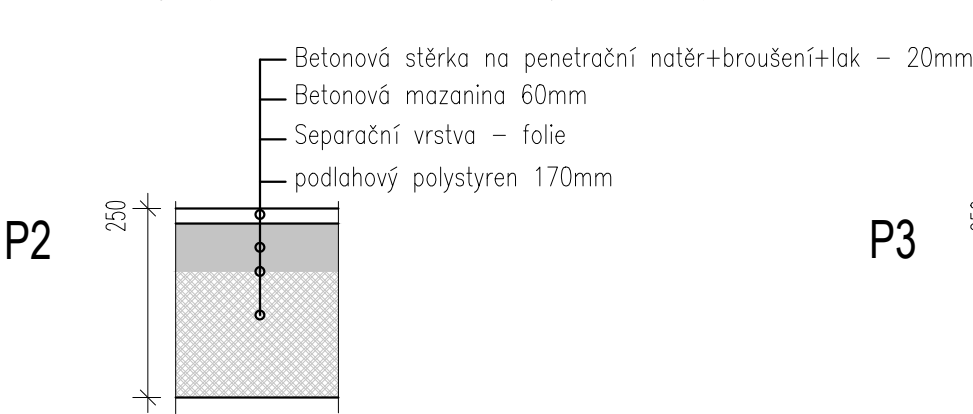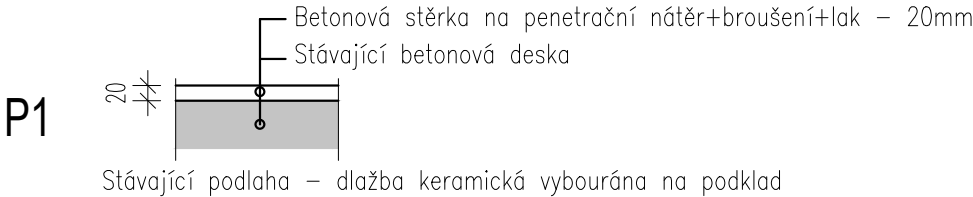


Příčka s ocelovými profily a oplášťena sádrokartonovými deskami

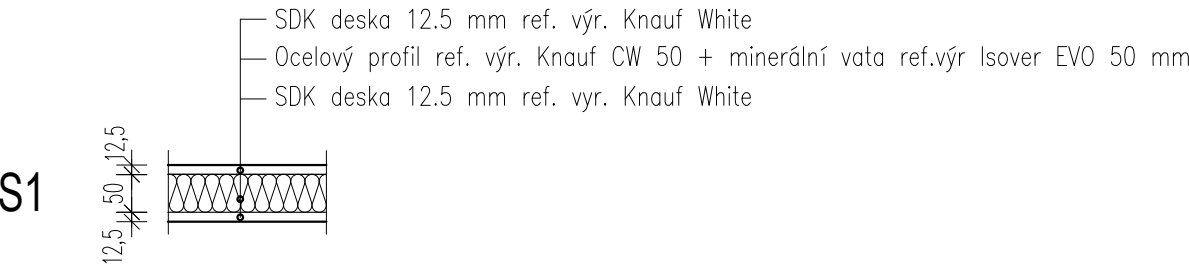


±0,000 =189,13 m.n.m, B.p.v. = 1NP

POZNÁMKA:			
 <div>Středočeská centrála cestovního ruchu</div>		INVESTOR: Středočeská centrála cestovního ruchu, p.o. IČ: 06097758 Husova ulice 156/21, 11000 Praha 1 Zřizovatelem SCCR je Středočeský kraj Zborovská 81/11, Smíchov, 15000 Praha 5	
		GENERÁLNÍ PROJEKTANT: Grido, architektura a design, s.r.o. Vlkova 17 130 00 Praha 3 kontakt: Ing. arch. Peter STICZAY–GROMSKI grido@grido.cz, +420 602 249 181	
		ZPRACOVATEL ČÁSTI: Grido, architektura a design, s.r.o. Vlkova 17 130 00 Praha 3 kontakt: Ing. arch. Peter STICZAY–GROMSKI grido@grido.cz, +420 602 249 181	
ZODPOVĚDNÝ PROJEKTANT:		Ing. arch. Peter Sticzay-Gromski	
VYPRACOVAL:		Ing. arch. Boris Lubochkin	
NÁZEV PROJEKTU: Stavební úpravy infocentra SCCR Husova ulice 156/21, 11000 Praha 2			
ČÁST DOKUMENTACE:		DÍL DOKUMENTACE:	
Architektonicko-stavební řešení		D.1.1	
STUPEŇ DOKUMENTACE:		PARÉ ČÍSLO:	
Dokumentace provedení stavby a výběr dodavatele stavby			
ČÍSLO ZAKÁZKY:	DATUM:	MĚŘÍTKO:	
	2.2024	1:10	
NÁZEV VÝKRESU:		Č.VÝKRESU:	REVIZE:
Skladby		13	

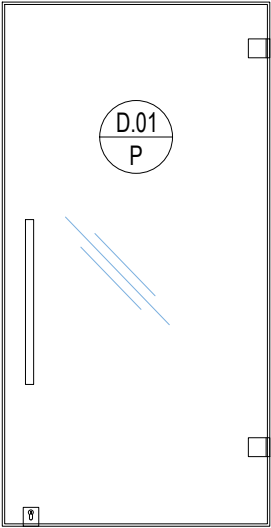

1ks, levé, skleněné, ocelové závěsy, bezpečnostní folie, nerez. madlo, spodní zamek

1000/2100mm

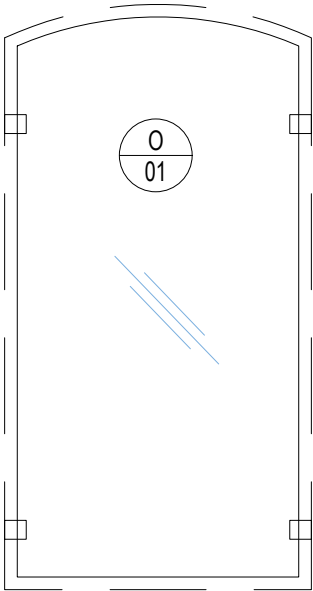

1ks, plné zasklení, interiérová výplň bez požadavku na tepelnětechnické parametry, bezrámové, bezpečnostní folie, nerez. závěsy

1200/2200mm

±0,000 =189,13 m.n.m, B.p.v. = 1NP

POZNÁMKA:			
<div><div>C</div><div>Středočeská centrála cestovního ruchu</div></div>		INVESTOR: Středočeská centrála cestovního ruchu, p.o. IČ: 06097758 Husova ulice 156/21, 11000 Praha 1 Zřizovatelem SCCR je Středočeský kraj Zborovská 81/11, Smíchov, 15000 Praha 5	
<div><div>grido</div><div>ARCHITEKTURA & DESIGN</div></div>		GENERÁLNÍ PROJEKTANT: Grido, architektura a design, s.r.o. Vlkova 17 130 00 Praha 3 kontakt: Ing. arch. Peter STICZAY-GROMSKI grido@grido.cz, +420 602 249 181	
<div><div>grido</div><div>ARCHITEKTURA & DESIGN</div></div>		ZPRACOVATEL ČÁSTI: Grido, architektura a design, s.r.o. Vlkova 17 130 00 Praha 3 kontakt: Ing. arch. Peter STICZAY-GROMSKI grido@grido.cz, +420 602 249 181	
ZODPOVĚDNÝ PROJEKTANT:		Ing. arch. Peter Sticzay-Gromski	
VYPRACOVAL:		Ing. arch. Boris Lubochkin	
NÁZEV PROJEKTU: Stavební úpravy infocentra SCCR Husova ulice 156/21, 11000 Praha 2			
ČÁST DOKUMENTACE:		DÍL DOKUMENTACE:	
Architektonicko-stavební řešení		D.1.1	
STUPEŇ DOKUMENTACE:		PARÉ ČÍSLO:	
Dokumentace provedení stavby a výběr dodavatele stavby			
ČÍSLO ZAKÁZKY:	DATUM:	MĚŘÍTKO:	
	2.2024	1:30	
NÁZEV VÝKRESU:		Č.VÝKRESU:	REVIZE:
Výplně otvorů		14	