




Řez výkopem v chodníku  
B–B',C–C'

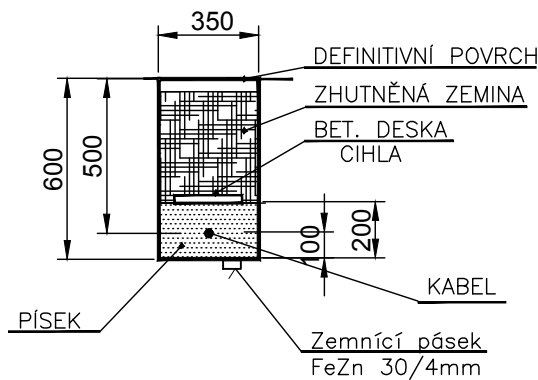

Trasa v chodníku z etapy úprav  
manipulační plochy, připravenými  
chráničkami protáhnout kabely NN

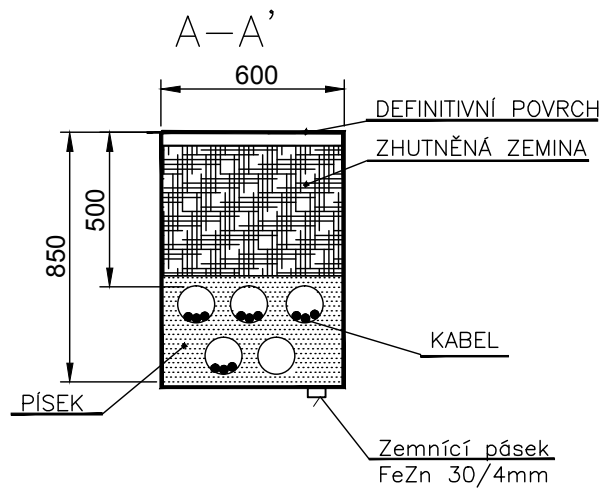

Přechod přes vozovku  
D–D'

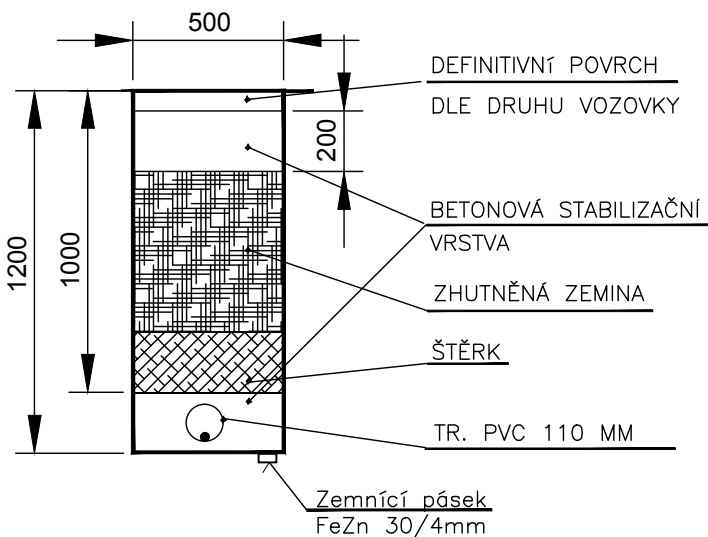

### Poznámka:

Veškeré povrchové vzdálenosti podzemních vedení budou provedeny dle ČSN 736005.  
Uložení kabelů musí odpovídat ČSN 332000–5–52.  
Použitá soustava: 3 NPE 50Hz 230/400V TN–S  
Ochrana před nebezpečným dotykovým napětím bude realizována samočinným odpojením od zdroje dle ČSN 332000–4–41.

### POPIS:

- NOVÝ KABEL TYPU CYKY SE ZEMNÍM PÁSKEM FeZn 30/4mm
- ROZVÁDĚČ ZAPÍNAČÍHO BODU VEŘEJNÉHO OSVĚTLENÍ R1 S ELEKTROMĚROVÝM ROZVÁDĚČEM A PŘÍPOJKOVOU SKŘÍŇÍ OSAZENÝ ETAPĚ ÚPRAV MANIPUL. PLOCHY
- NOVÝ ROZVÁDĚČ PRO PŘÍPOJENÍ TECHNOLOGIE VODNÍHO PRVKU UMÍSTĚNÝ V TECHNOLOGICKÉ ŠACHTĚ V CHODNÍKU
- NOVÝ ROZVÁDĚČ PRO PŘÍPOJENÍ ZÁVLAHY UMÍSTĚNÝ V TECHNOLOGICKÉ ŠACHTĚ V CHODNÍKU
- PŘÍPOJENÍ OSVĚTLENÍ AUTOBUSOVÉ ZASTÁVKY
- PŘÍPOJENÍ PLAKÁTOVACÍHO SLOUPKU
- NOVÁ CHRÁNIČKA PŘES VOZOVKU AROT 110mm
- CHRÁNIČKA V CHODNÍKU AROT 110mm ZALOŽENÁ V ETAPĚ ÚPRAV MANIPUL. PLOCHY
- VJEZD DO OBJEKTU AROT 110mm

VÝŠKOVÝ SYSTÉM BPV

SOUŘADNICOVÝ SYSTÉM JTSK



**atelierpromika**

projektová činnost v dopravě

Muchova 9/223, Praha 6, 160 00  
Ing. Jaroslav Míka  
tel. +420 224 316 794, fax +420 224 324 833  
e-mail: mika@promika.cz  
IČO: 26080273

PROJEKTANT ČÁSTI:

Jan Bouška  
Projekce elektrotechnických zařízení  
tel. 608853713  
e-mail: bouskaja@seznam.cz  
IČO: 75445841

OBJEDNATEL:

Městský úřad Brandýs nad Labem – Stará Boleslav, Masarykovo náměstí č.1,2, PSČ 250 01

VYPRACOVAL:

Jan Bouška

TECHNICKÁ KONTROLA:

Jan Bouška

ODPOVĚDNÝ PROJEKTANT:

Jan Bouška

HLAVNÍ INŽENÝR PROJEKTU: Ing. Jaroslav Míka

AKCE:

REKONSTRUKCE ULICE PRAŽSKÉ V BRANDÝSE NAD LABEM - STARÉ BOLESLAVI

ČÁST:

**B. Stavební část**

STAVEBNÍ OBJEKT:

**SO 410 Osvětlení PK a elektro NN**

PŘÍLOHA:

**Situace NN**

Č. PŘÍLOHY:

**B.4.4**

STUPEŇ: PDPS

DATUM: 02/2014

MĚŘÍTKO: 1:500

FORMÁT: 3 x A4

© návrh řešení obsažený ve výkresové a textové části je předmětem ochrany dle autorského zákona