


REKONSTRUKCE ULICE PRAŽSKÉ – BRANDÝS NAD LABEM- STARÁ BOLESLAV  
TECHNOLOGIE VODNÍHO PRVKU

SITUACE

M 1 : 50 ( mm )

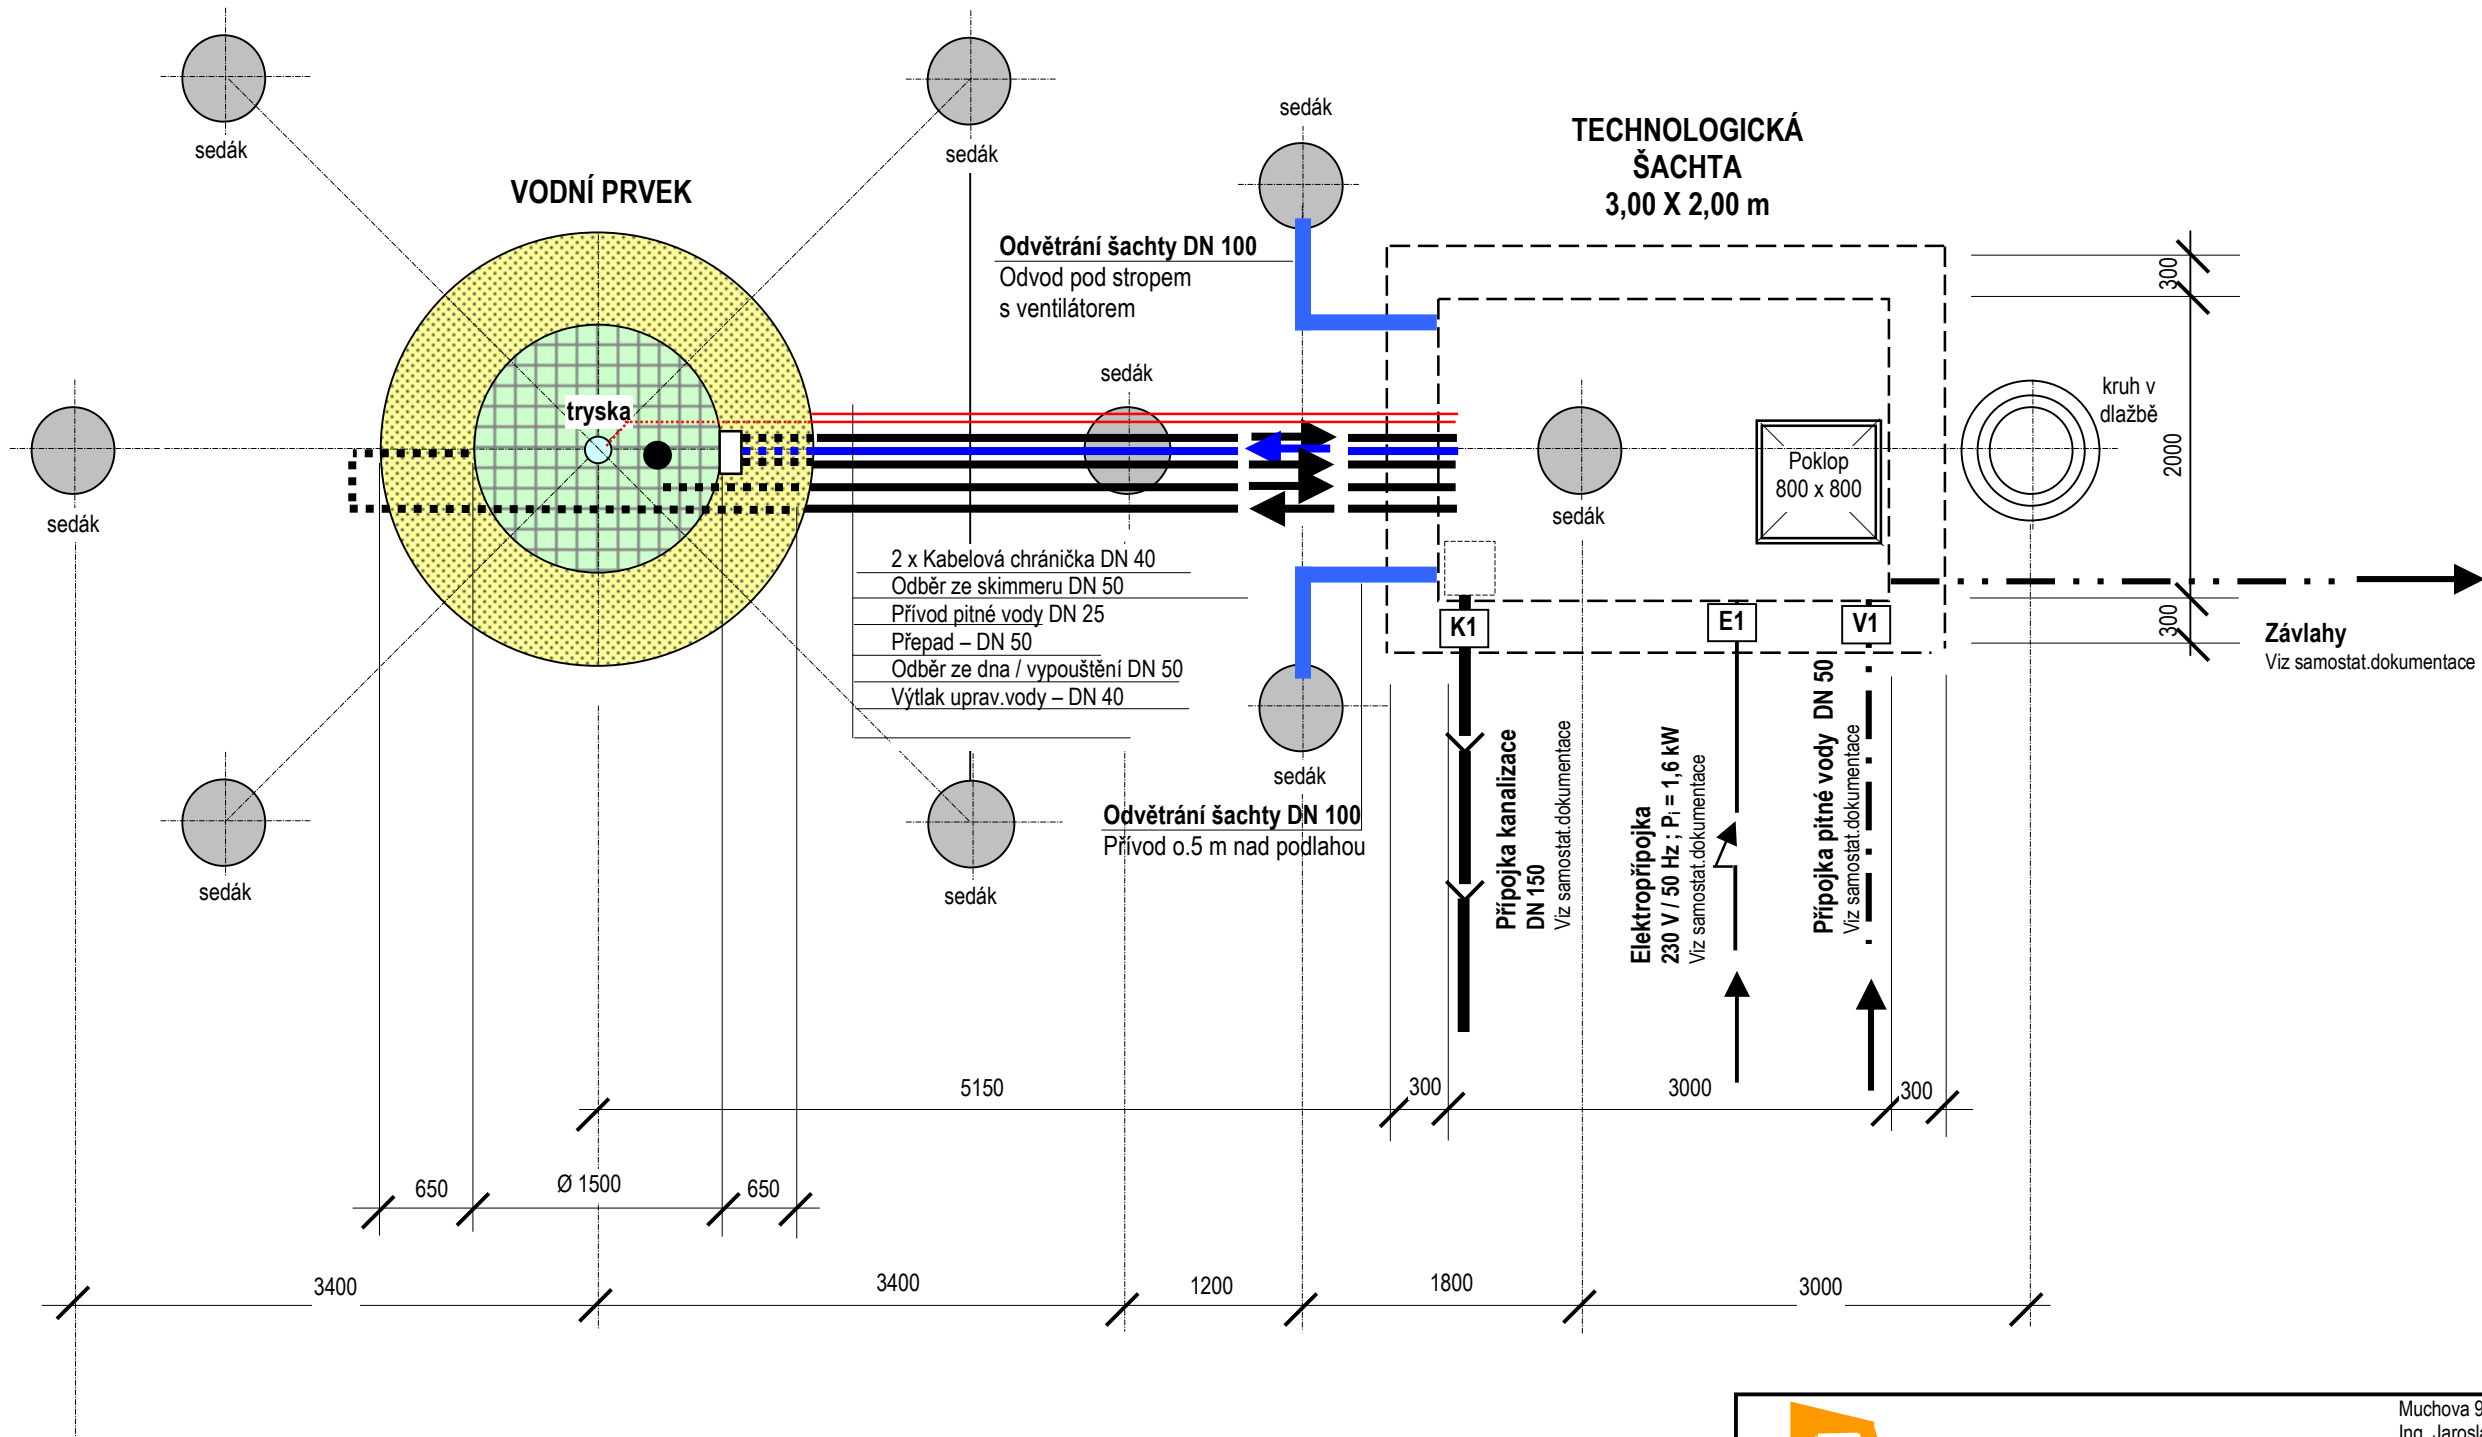

|   |  |   |                  |
|---|--|---|------------------|
|  <b>atelierpromika</b><br>projektová činnost v dopravě |  | Muchova 9 / 223, Praha 6+ , 160 00<br>Ing. Jaroslav Míka  |                  |
|   |  | Tel. + 420 224 316, fax. + 420 224 823<br>E-mail : <a href="mailto:mika@promika.cz">mika@promika.cz</a><br>IČO 26080273 |                  |
| OBJEDNATEL :  |  | Městský úřad Brandýs nad Labem – Stará Boleslav, Masarykovo náměstí č. 1, 2, PSČ 250 01                                 |                  |
| VYPRACOVAL :  |  | Petr Richter  |                  |
| ODPĚVĚDNÝ PRJEKTANT :   |  | Ing.arch. Olga Kantová  |                  |
| AKCE :  |  | REKONSTRUKCE ULICE PRAŽSKÉ V BRANDÝSE NAD LABEM – STARÉ BOLESLAVI   |                  |
| ČÁST :  |  | C.8 Stavební část   |                  |
| STAVEBNÍ OBJEKT :   |  | SO 910 Technologie vodního prvku  |                  |
| PŘÍLOHA :   |  | SITUACE   |                  |
|   |  | Č..přílohy : B.7.5  |                  |
| STUPEŇ : PDPS   |  | DATUM : 12 / 2013   | MĚŘÍTKO : 1 : 50 |
|   |  | FORMÁT : 2 A4   |                  |