




PŮDORYS OPĚRY
1:50

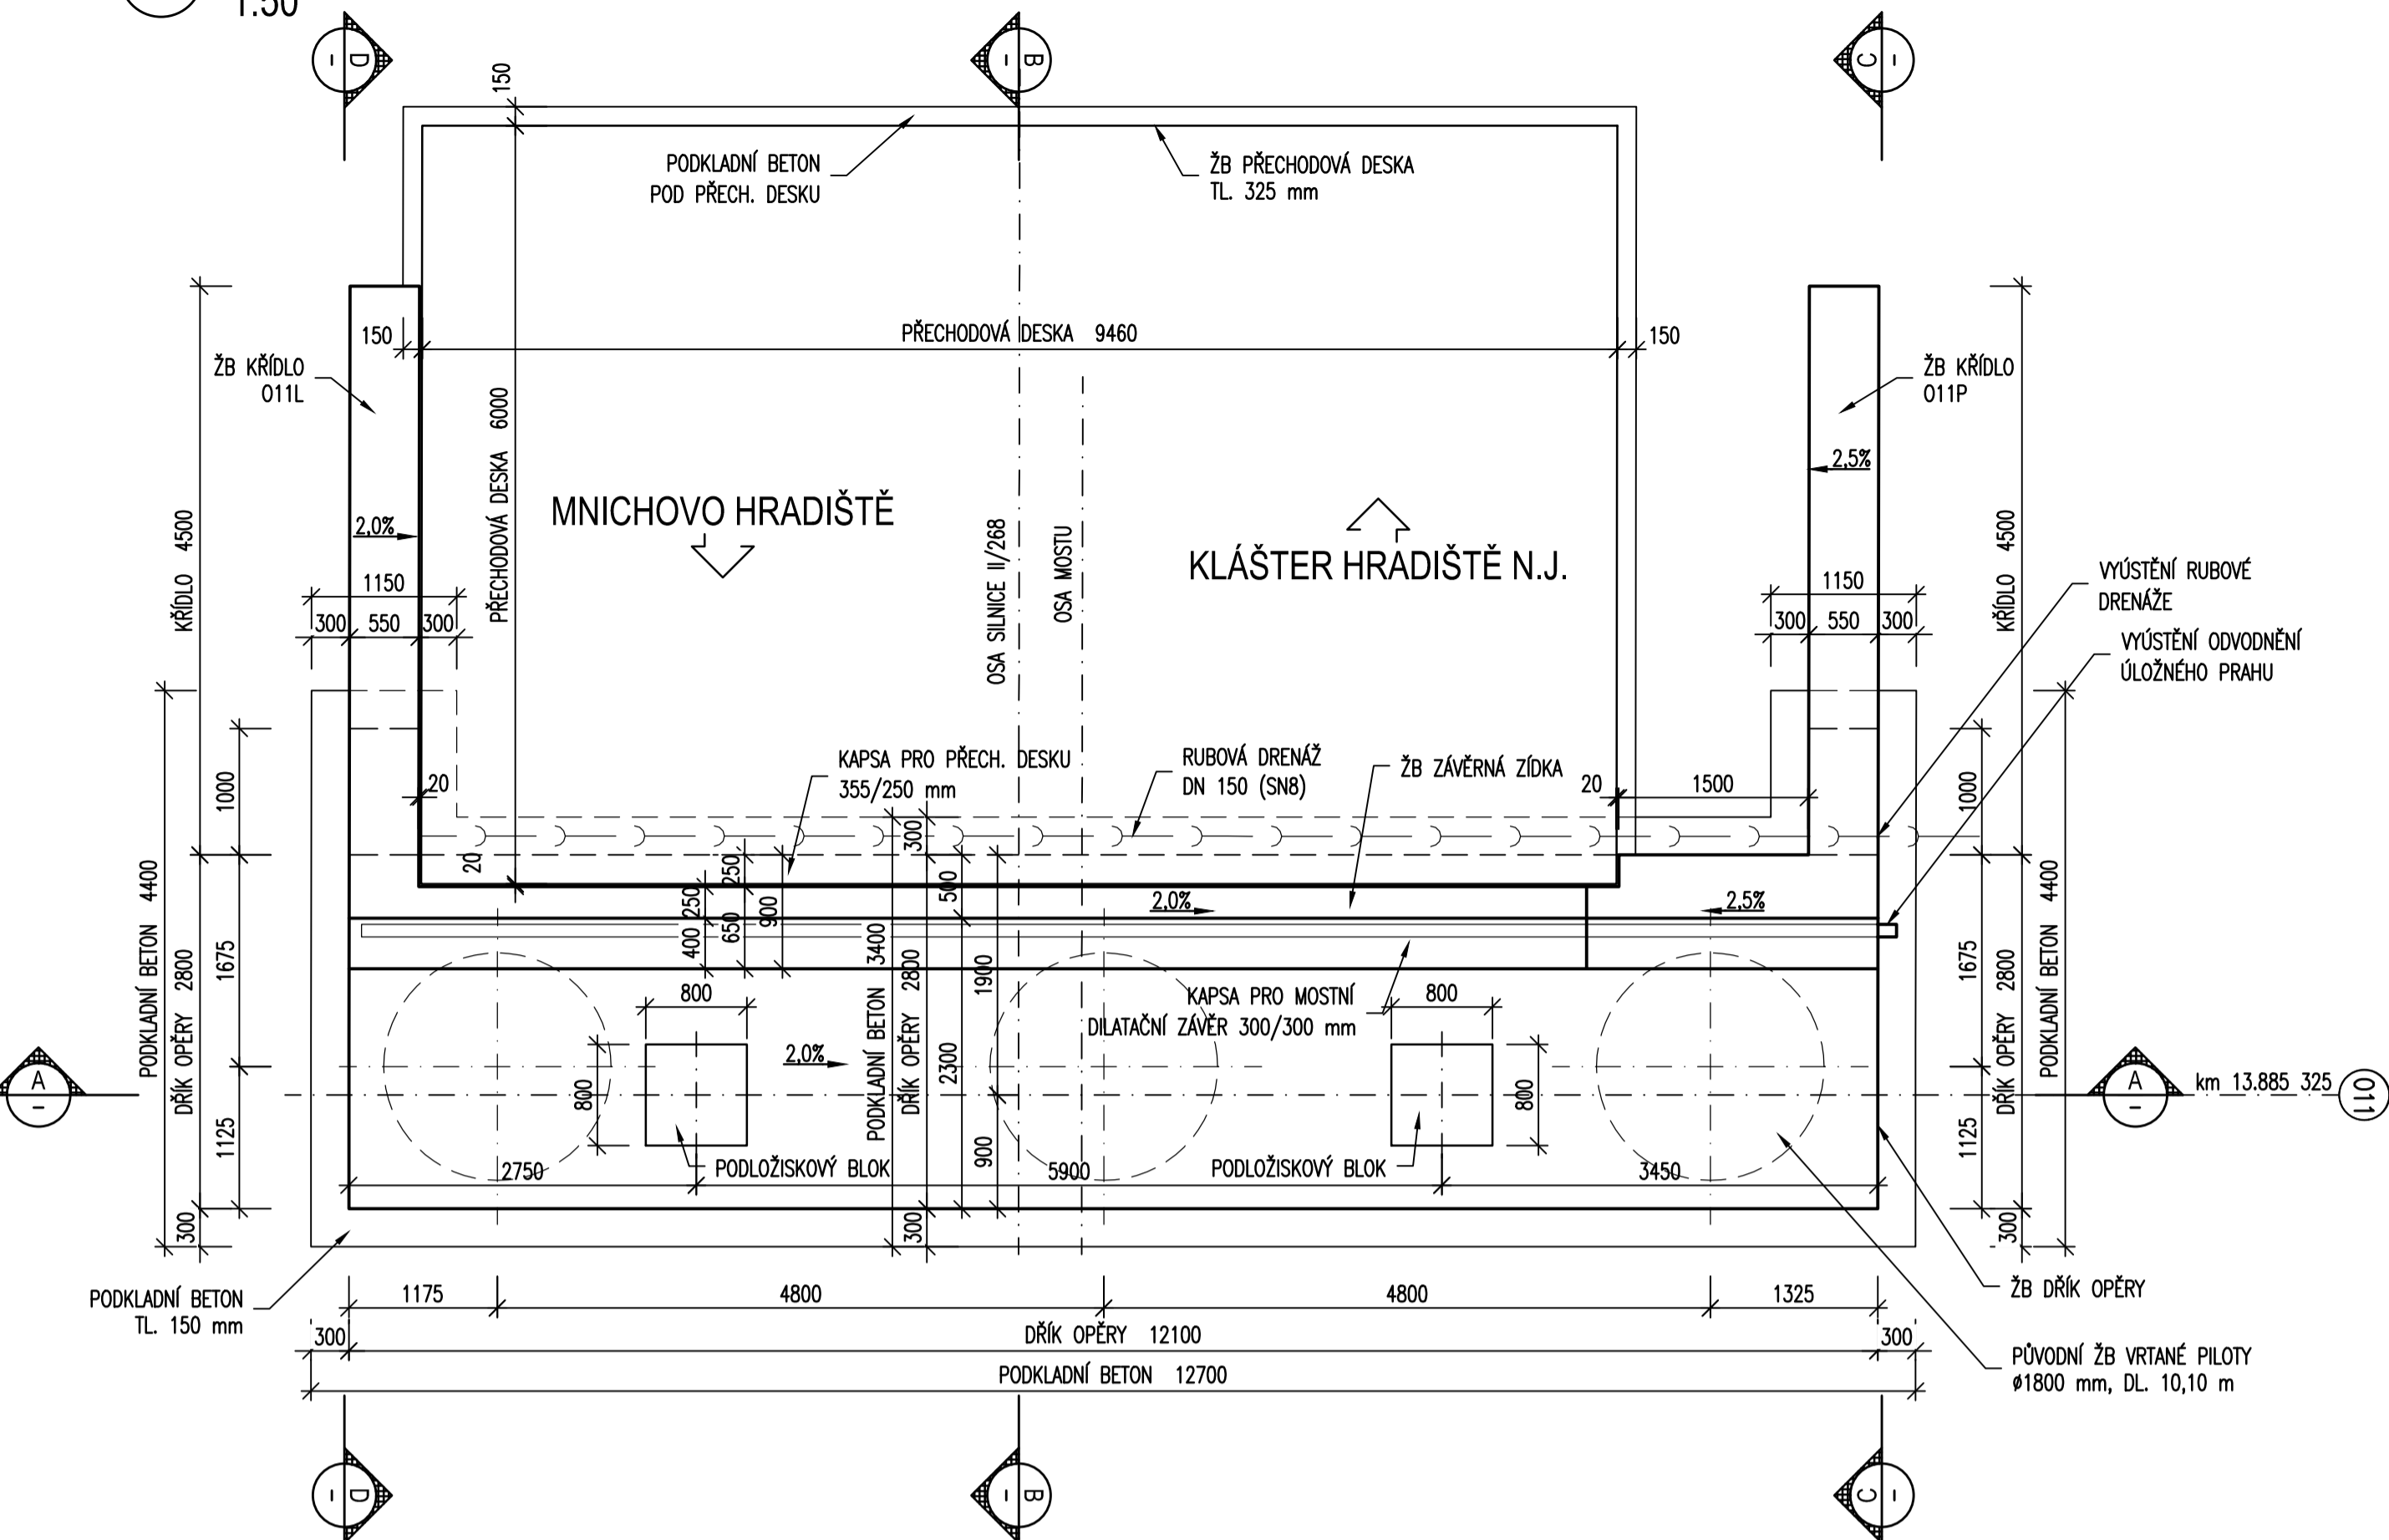


ŘEZ V OSE ULOŽENÍ
1:50

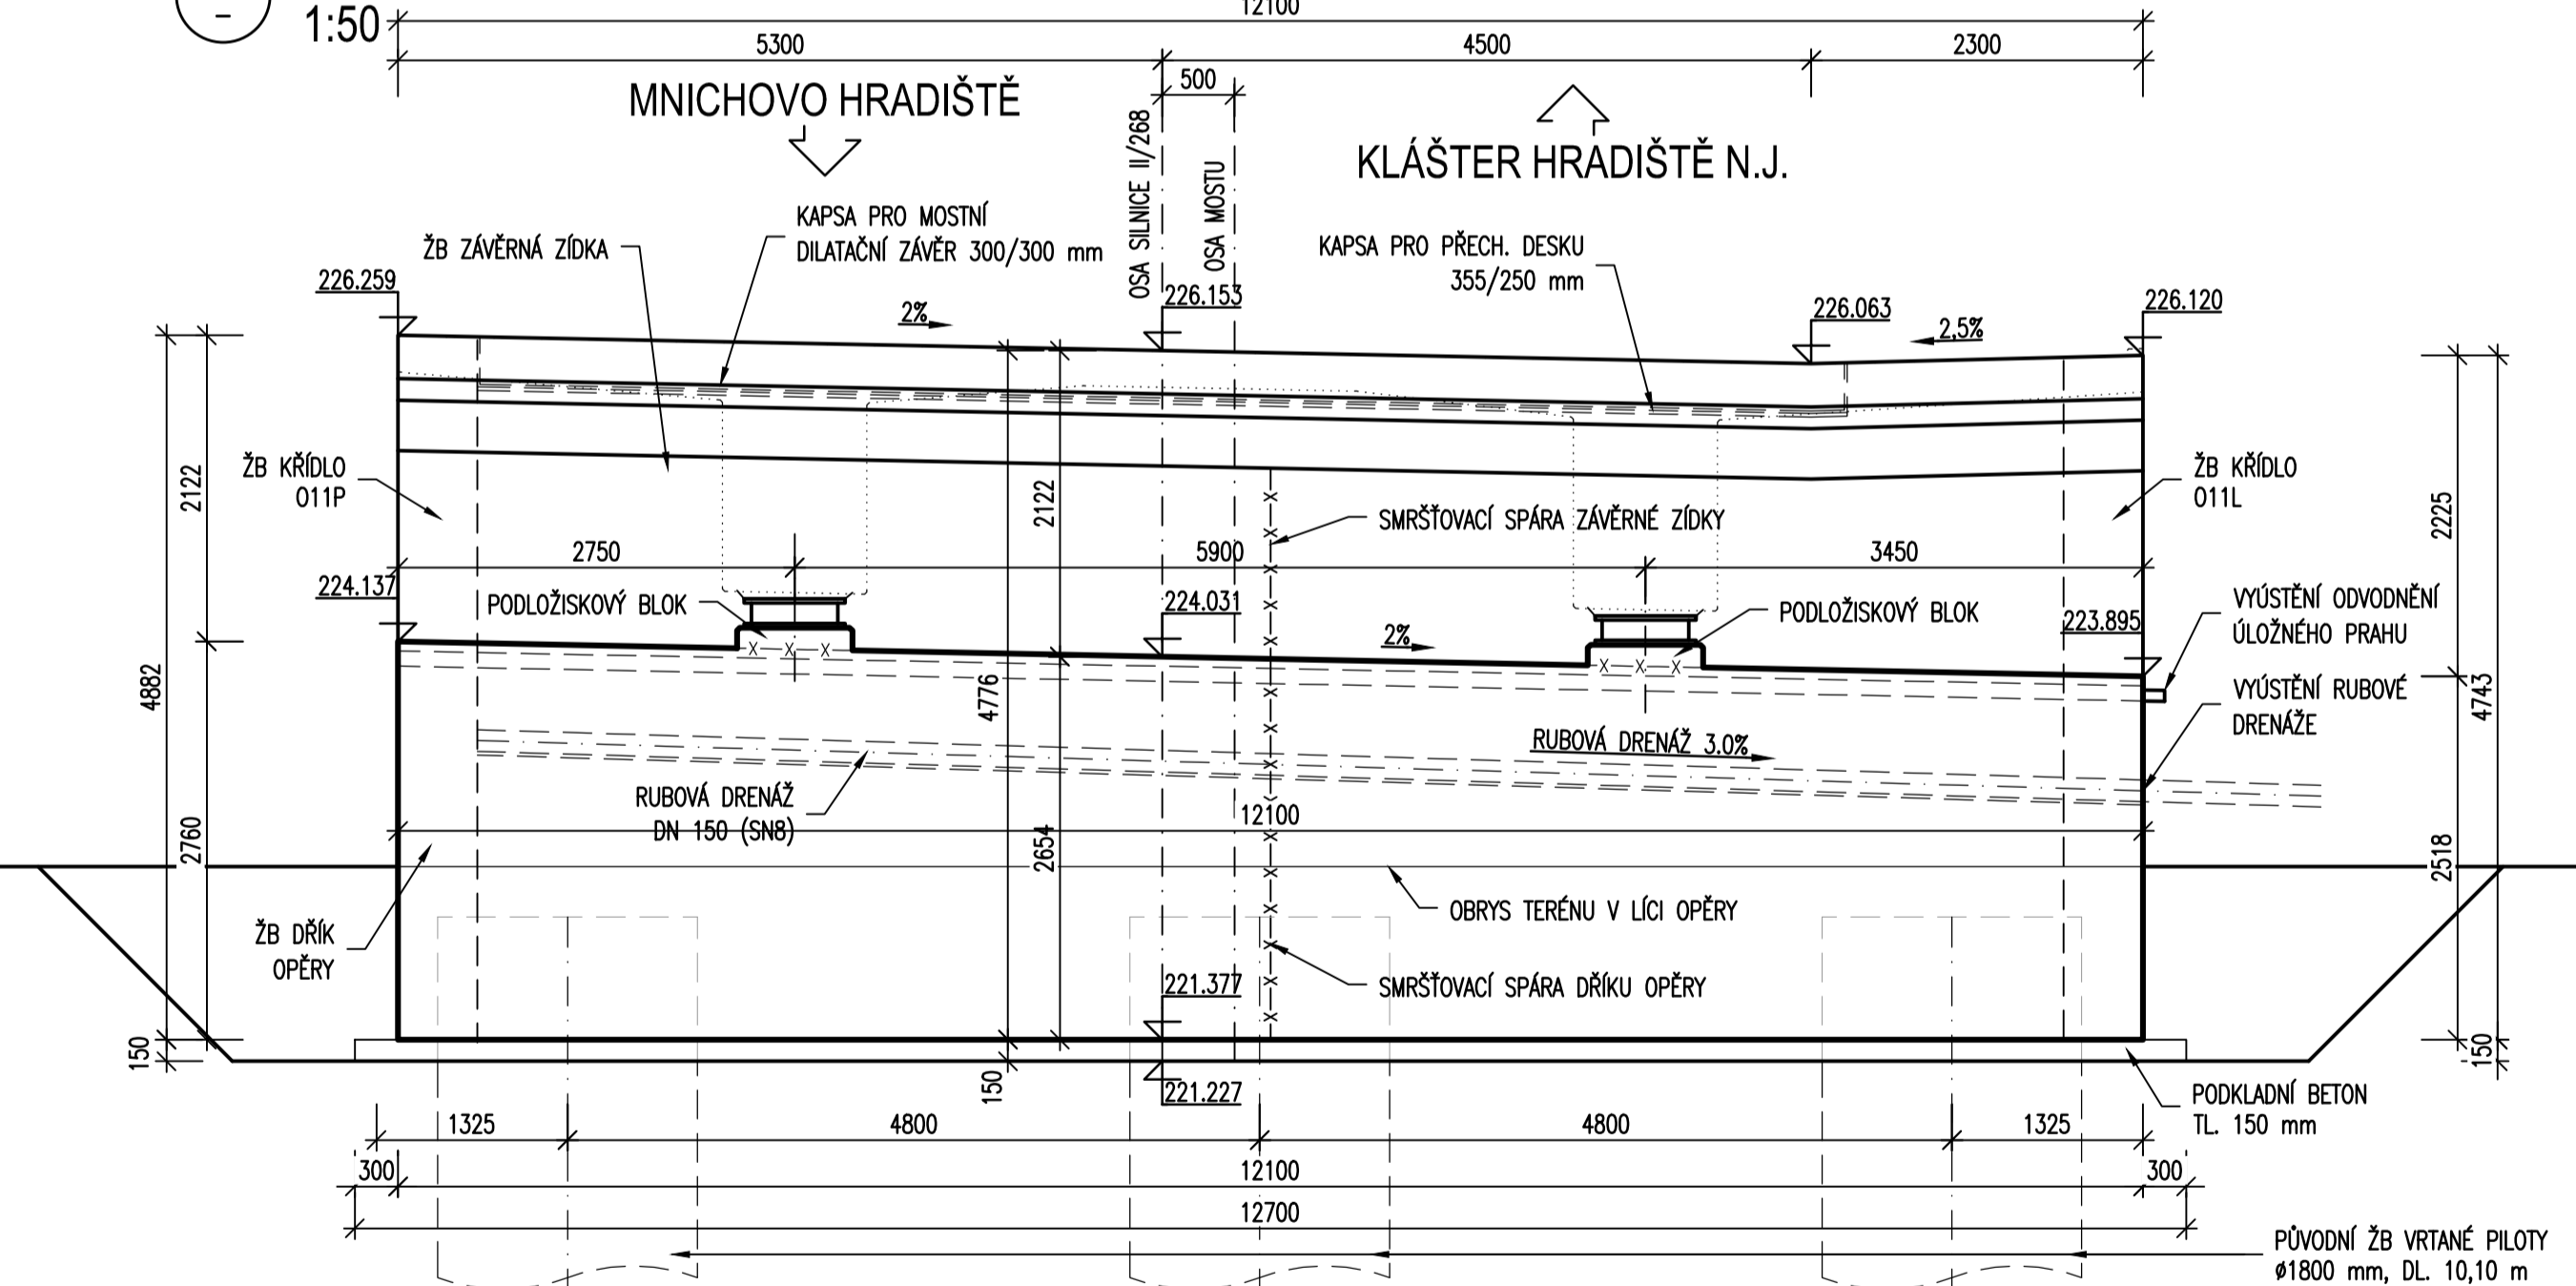


POHLED NA OPĚRU
1:50

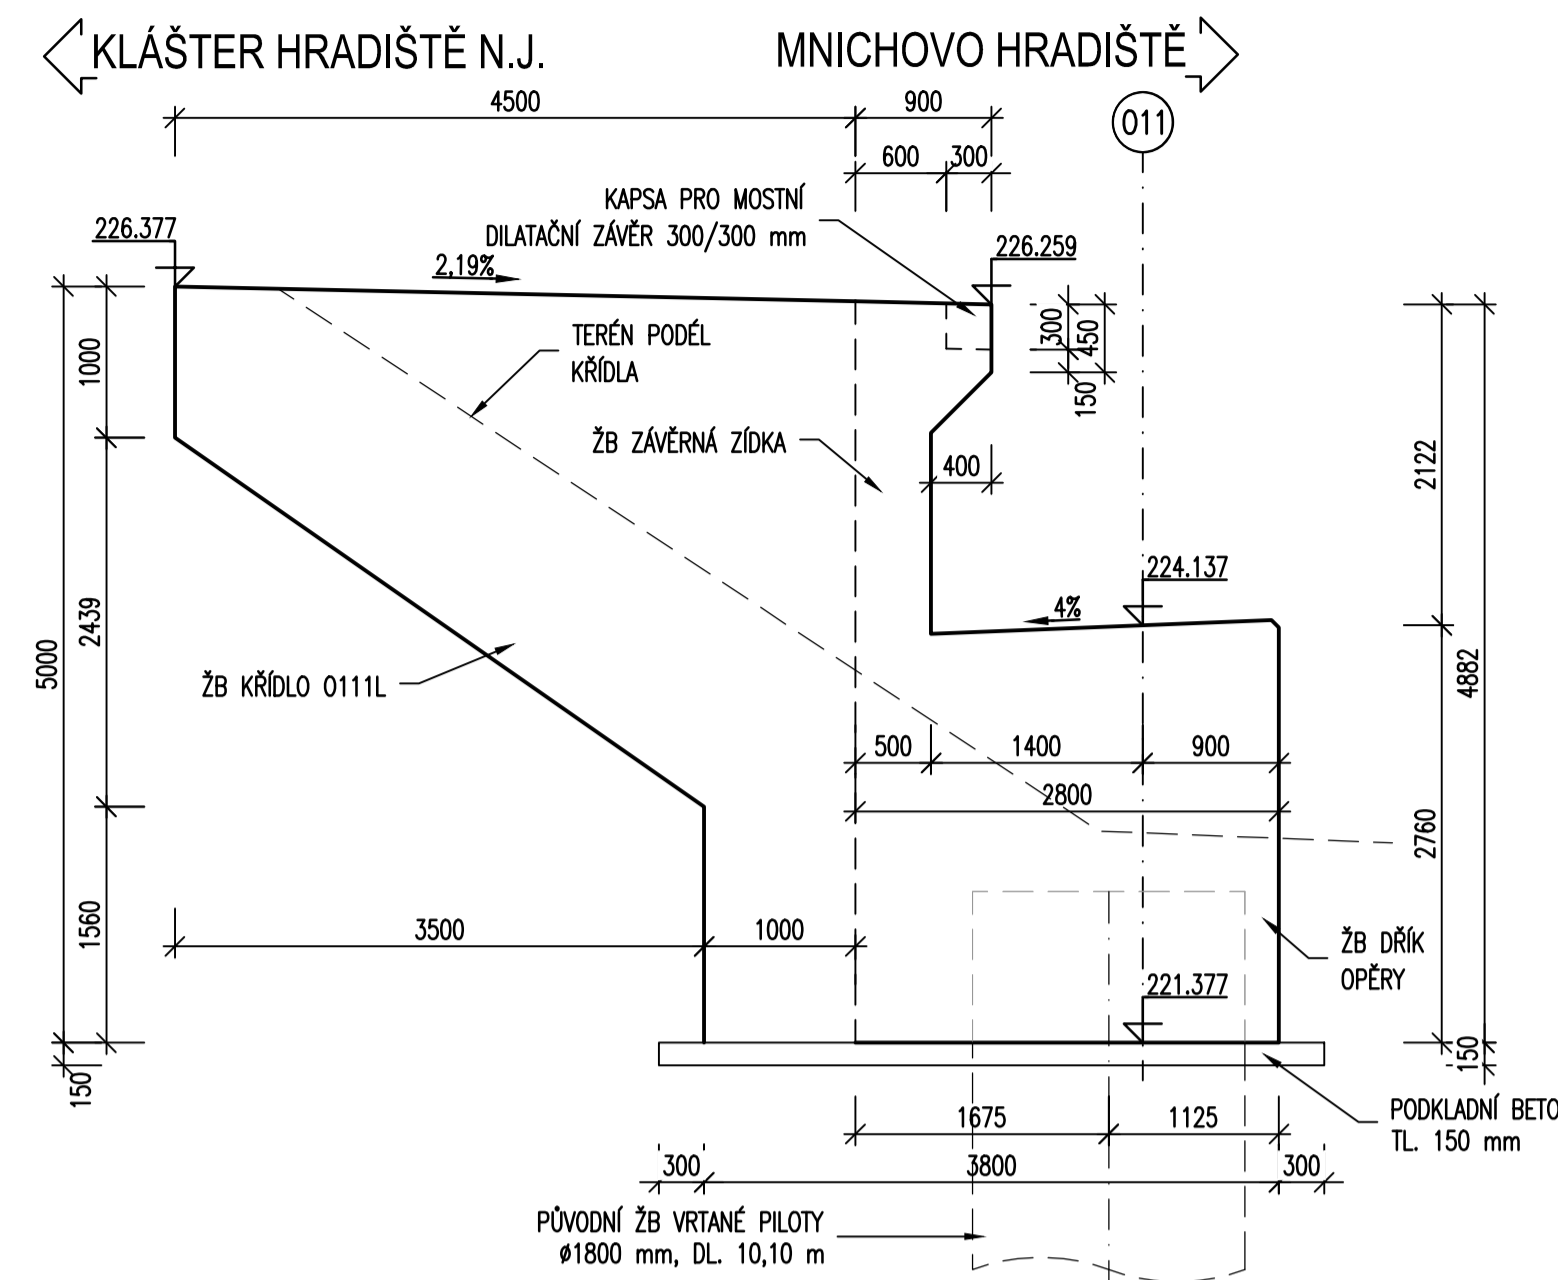

POHLED NA OPĚRU
1:50

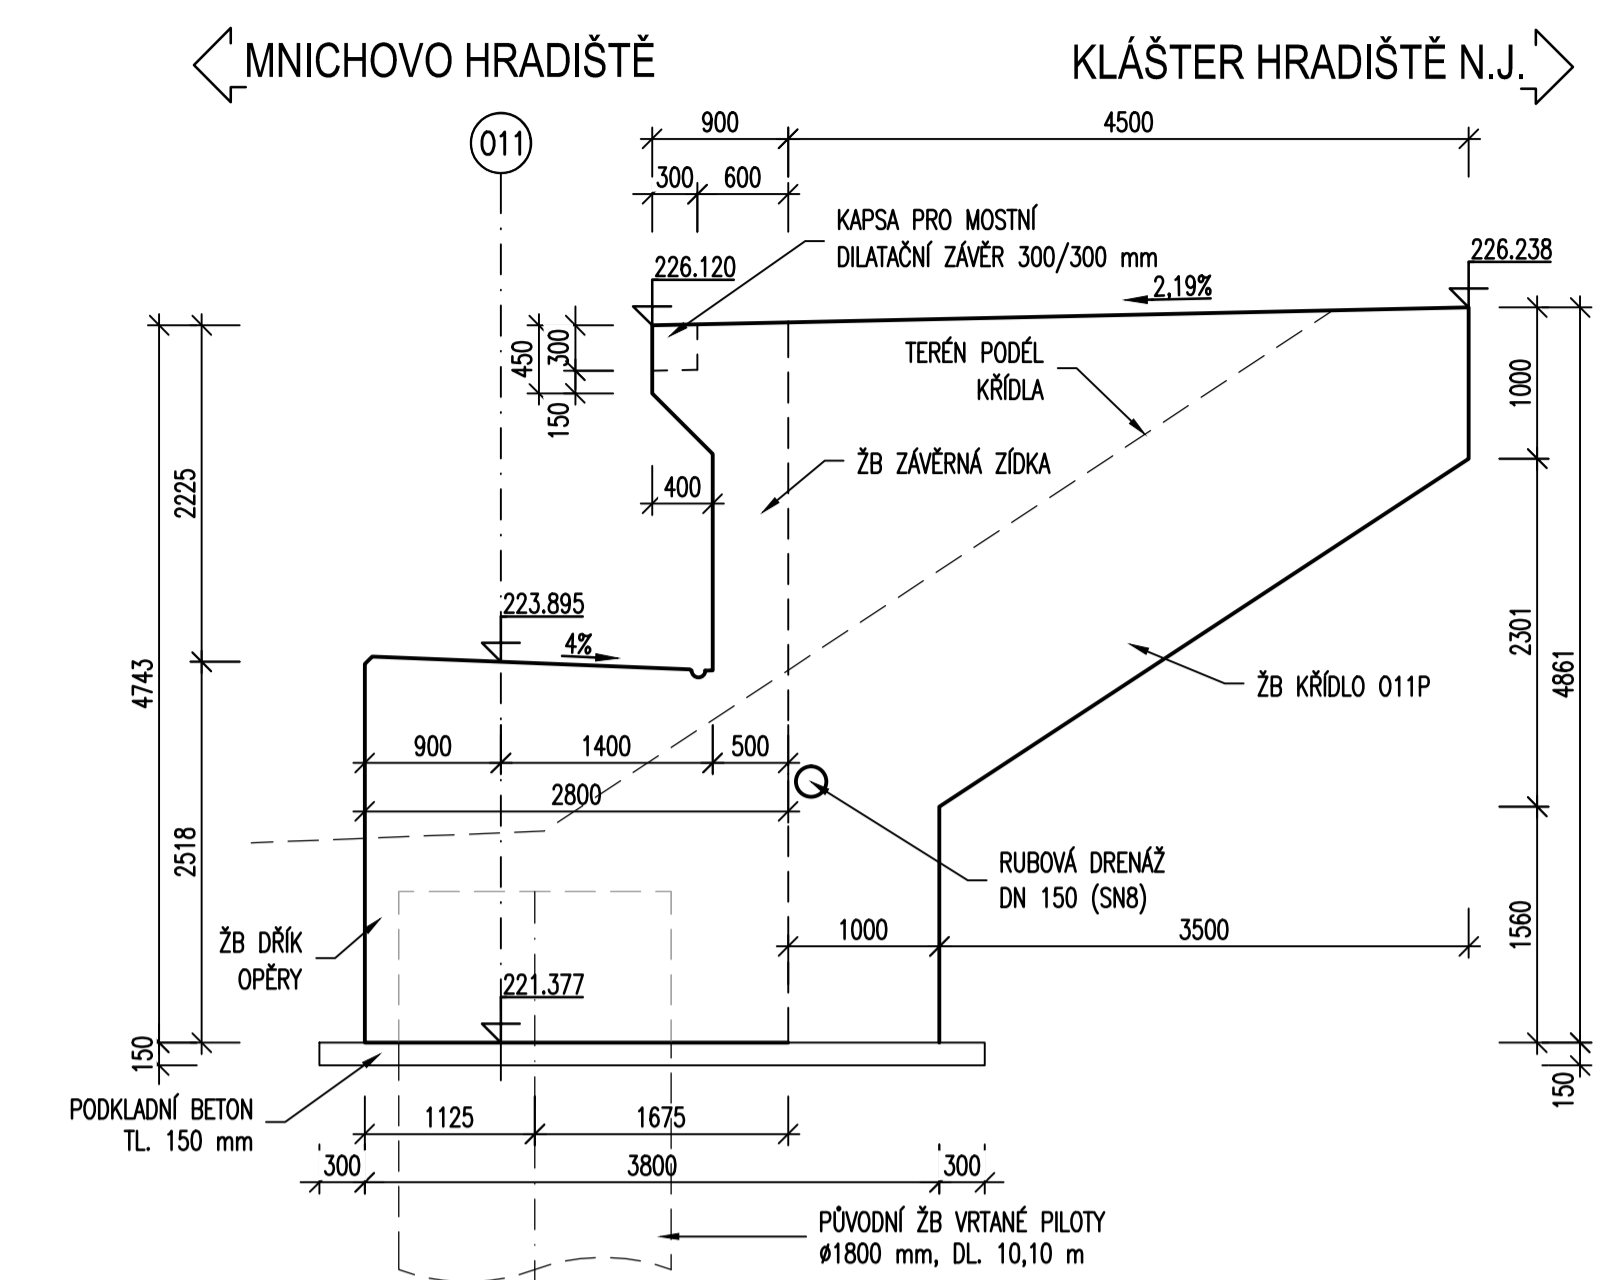

ŘEZ OPĚROU
1:50

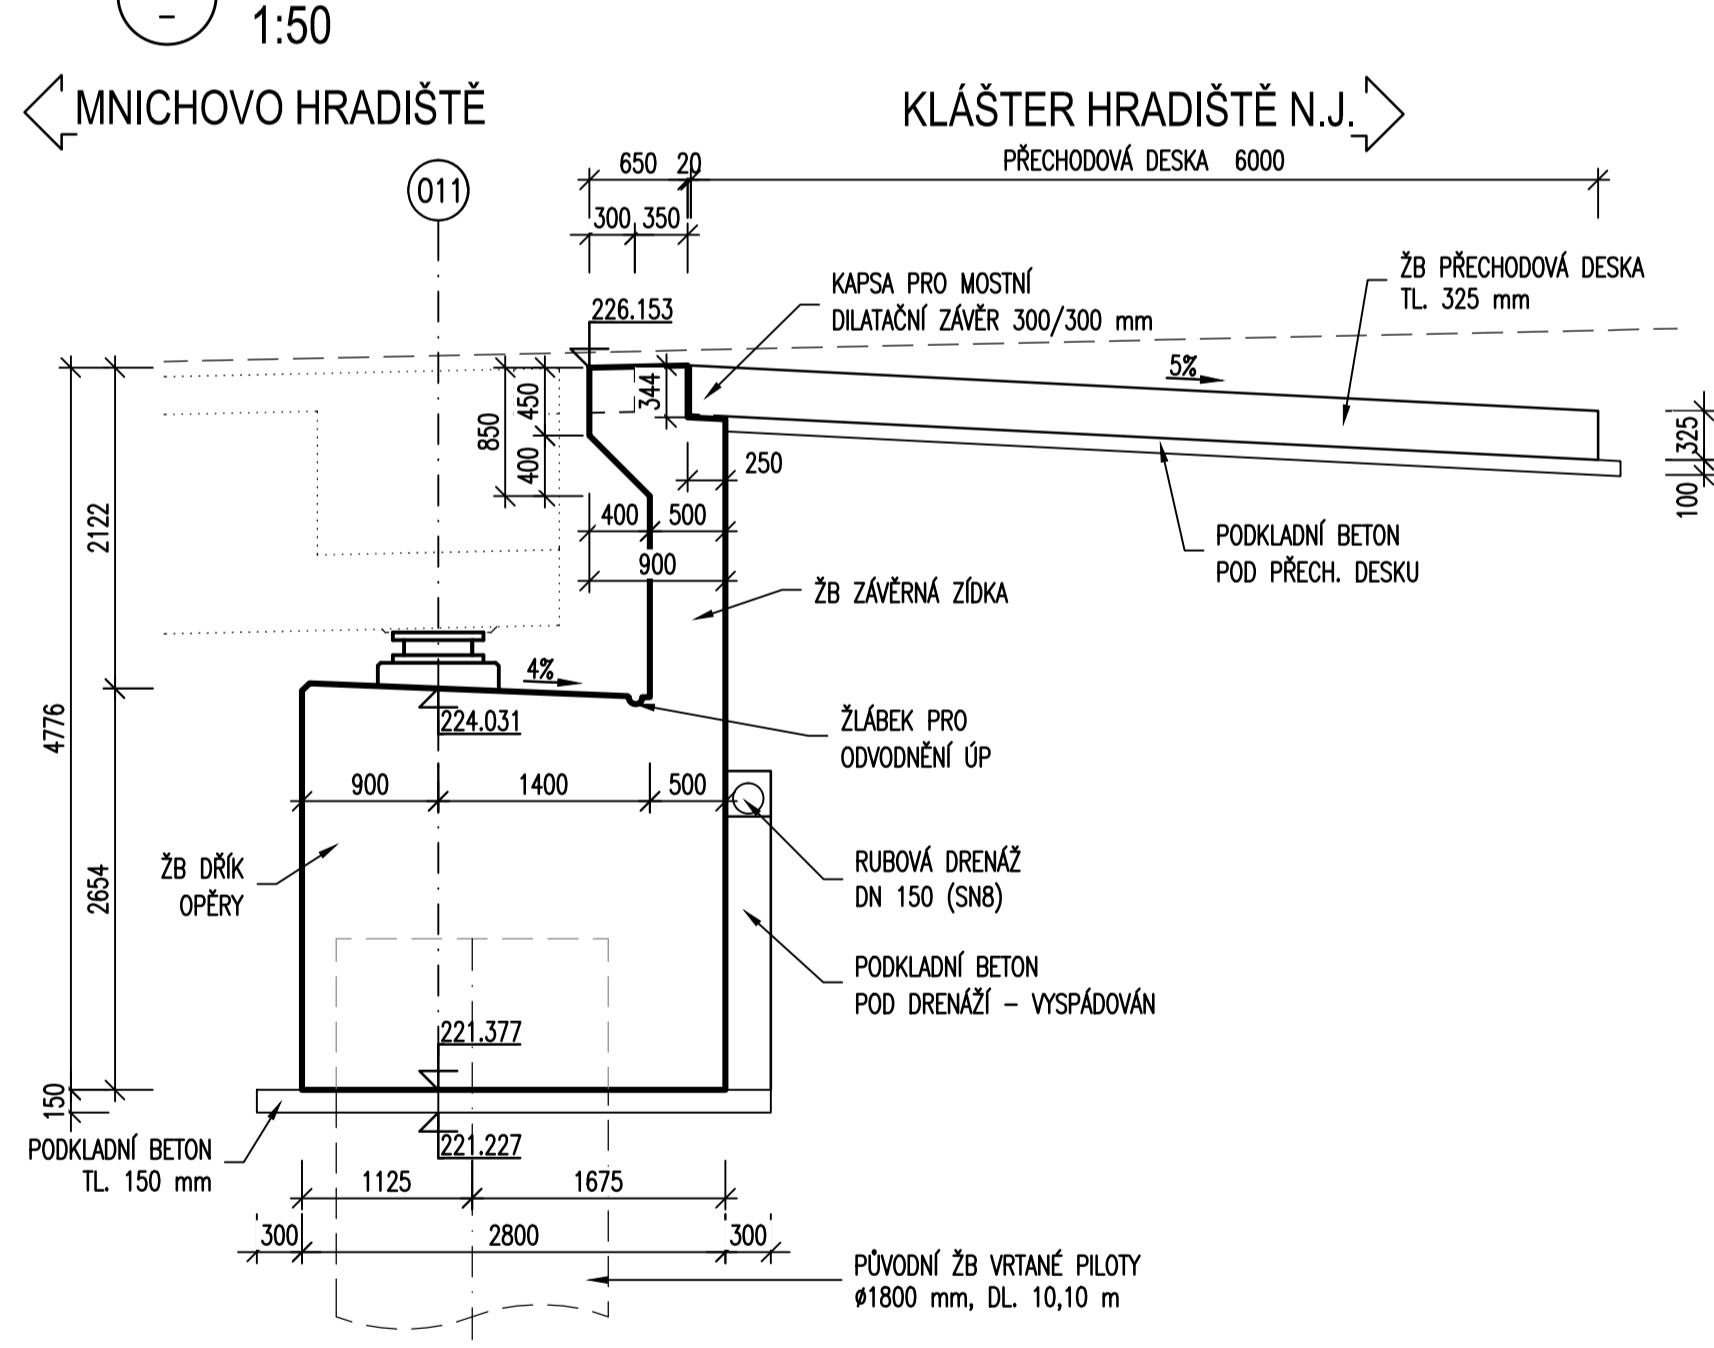

POZNÁMKY :

- VŠECHNY HRANY KONSTRUKCÍ JSOU ZKOSENY 20/20 mm VLOŽENÍM LIŠT DO BEDNĚNÍ.
- IZOLACE PROTI ZEMNÍ VLHKOSTI VČETNĚ VŠECH ÚPRAV SPÁR VIZ TECHNICKÁ ZPRÁVA.
- KATEGORIE POVRCHOVÉ ÚPRAVY VIZ TZ.
- NA PRÁVÉM KŘÍDLĚ O1P SE PROVEDE VYZNAČENÍ LETOPOČTU VÝSTAVBY OTISKEM DO BETONU.

Objednatel stavby: **Krajská správa a údržba silnic Středočeského kraje, p.o.**
Se sídlem Zborovská 11
150 21, Praha 5 IČ: 000 66 001

ČÁST D
SO 201

Souřadnicový systém S-JTSK, Výškový systém Bpv

Zhotovitel PD: PRAGOPROJEKT, a.s., K Ryšánců 1668/16, 147 54 Praha 4, IČO: 45272387, www.pragoprojekt.cz, datová schránka: 4kfr54	Naříz./vypracoval: Ing. Lukáš BAFFI	Zodpovědný projektant: Ing. Lukáš BAFFI	Zástupce zodpovědného projektanta: Ing. Miroslav TRN
Technická kontrola: Ing. Miroslav TRN	Hlavní inženýr projektu: Ing. Lukáš BAFFI	Zástupce hlavního inženýra projektu: Ing. Miroslav TRN	

Kraj: STŘEDOČESKÝ	Číslo zakázky: 21-331-9-000
Místo stavby: KLÁŠTER HRADIŠTĚ NAD JIZEROU	Číslo díla: 18-165
Objednatel: KRAJSKÁ SPRÁVA A ÚDRŽBA SILNIC STŘEDOČESKÉHO KRAJE, p.o.	Datum: 01/2022
Název stavby: III/268 KLÁŠTER-HRADIŠTĚ N.J., MOST EV. Č. 268-007	Formát: 8xA4
PŘES JIZEROU PŘED OBCÍ KLÁŠTER-HRADIŠTĚ NAD JIZEROU	Měřítko: 1:50
Objekt: NOVÝ MOST EV. Č. 268-007	Stupeň: Souprava
Příloha:	Číslo přílohy: 08