





1PP

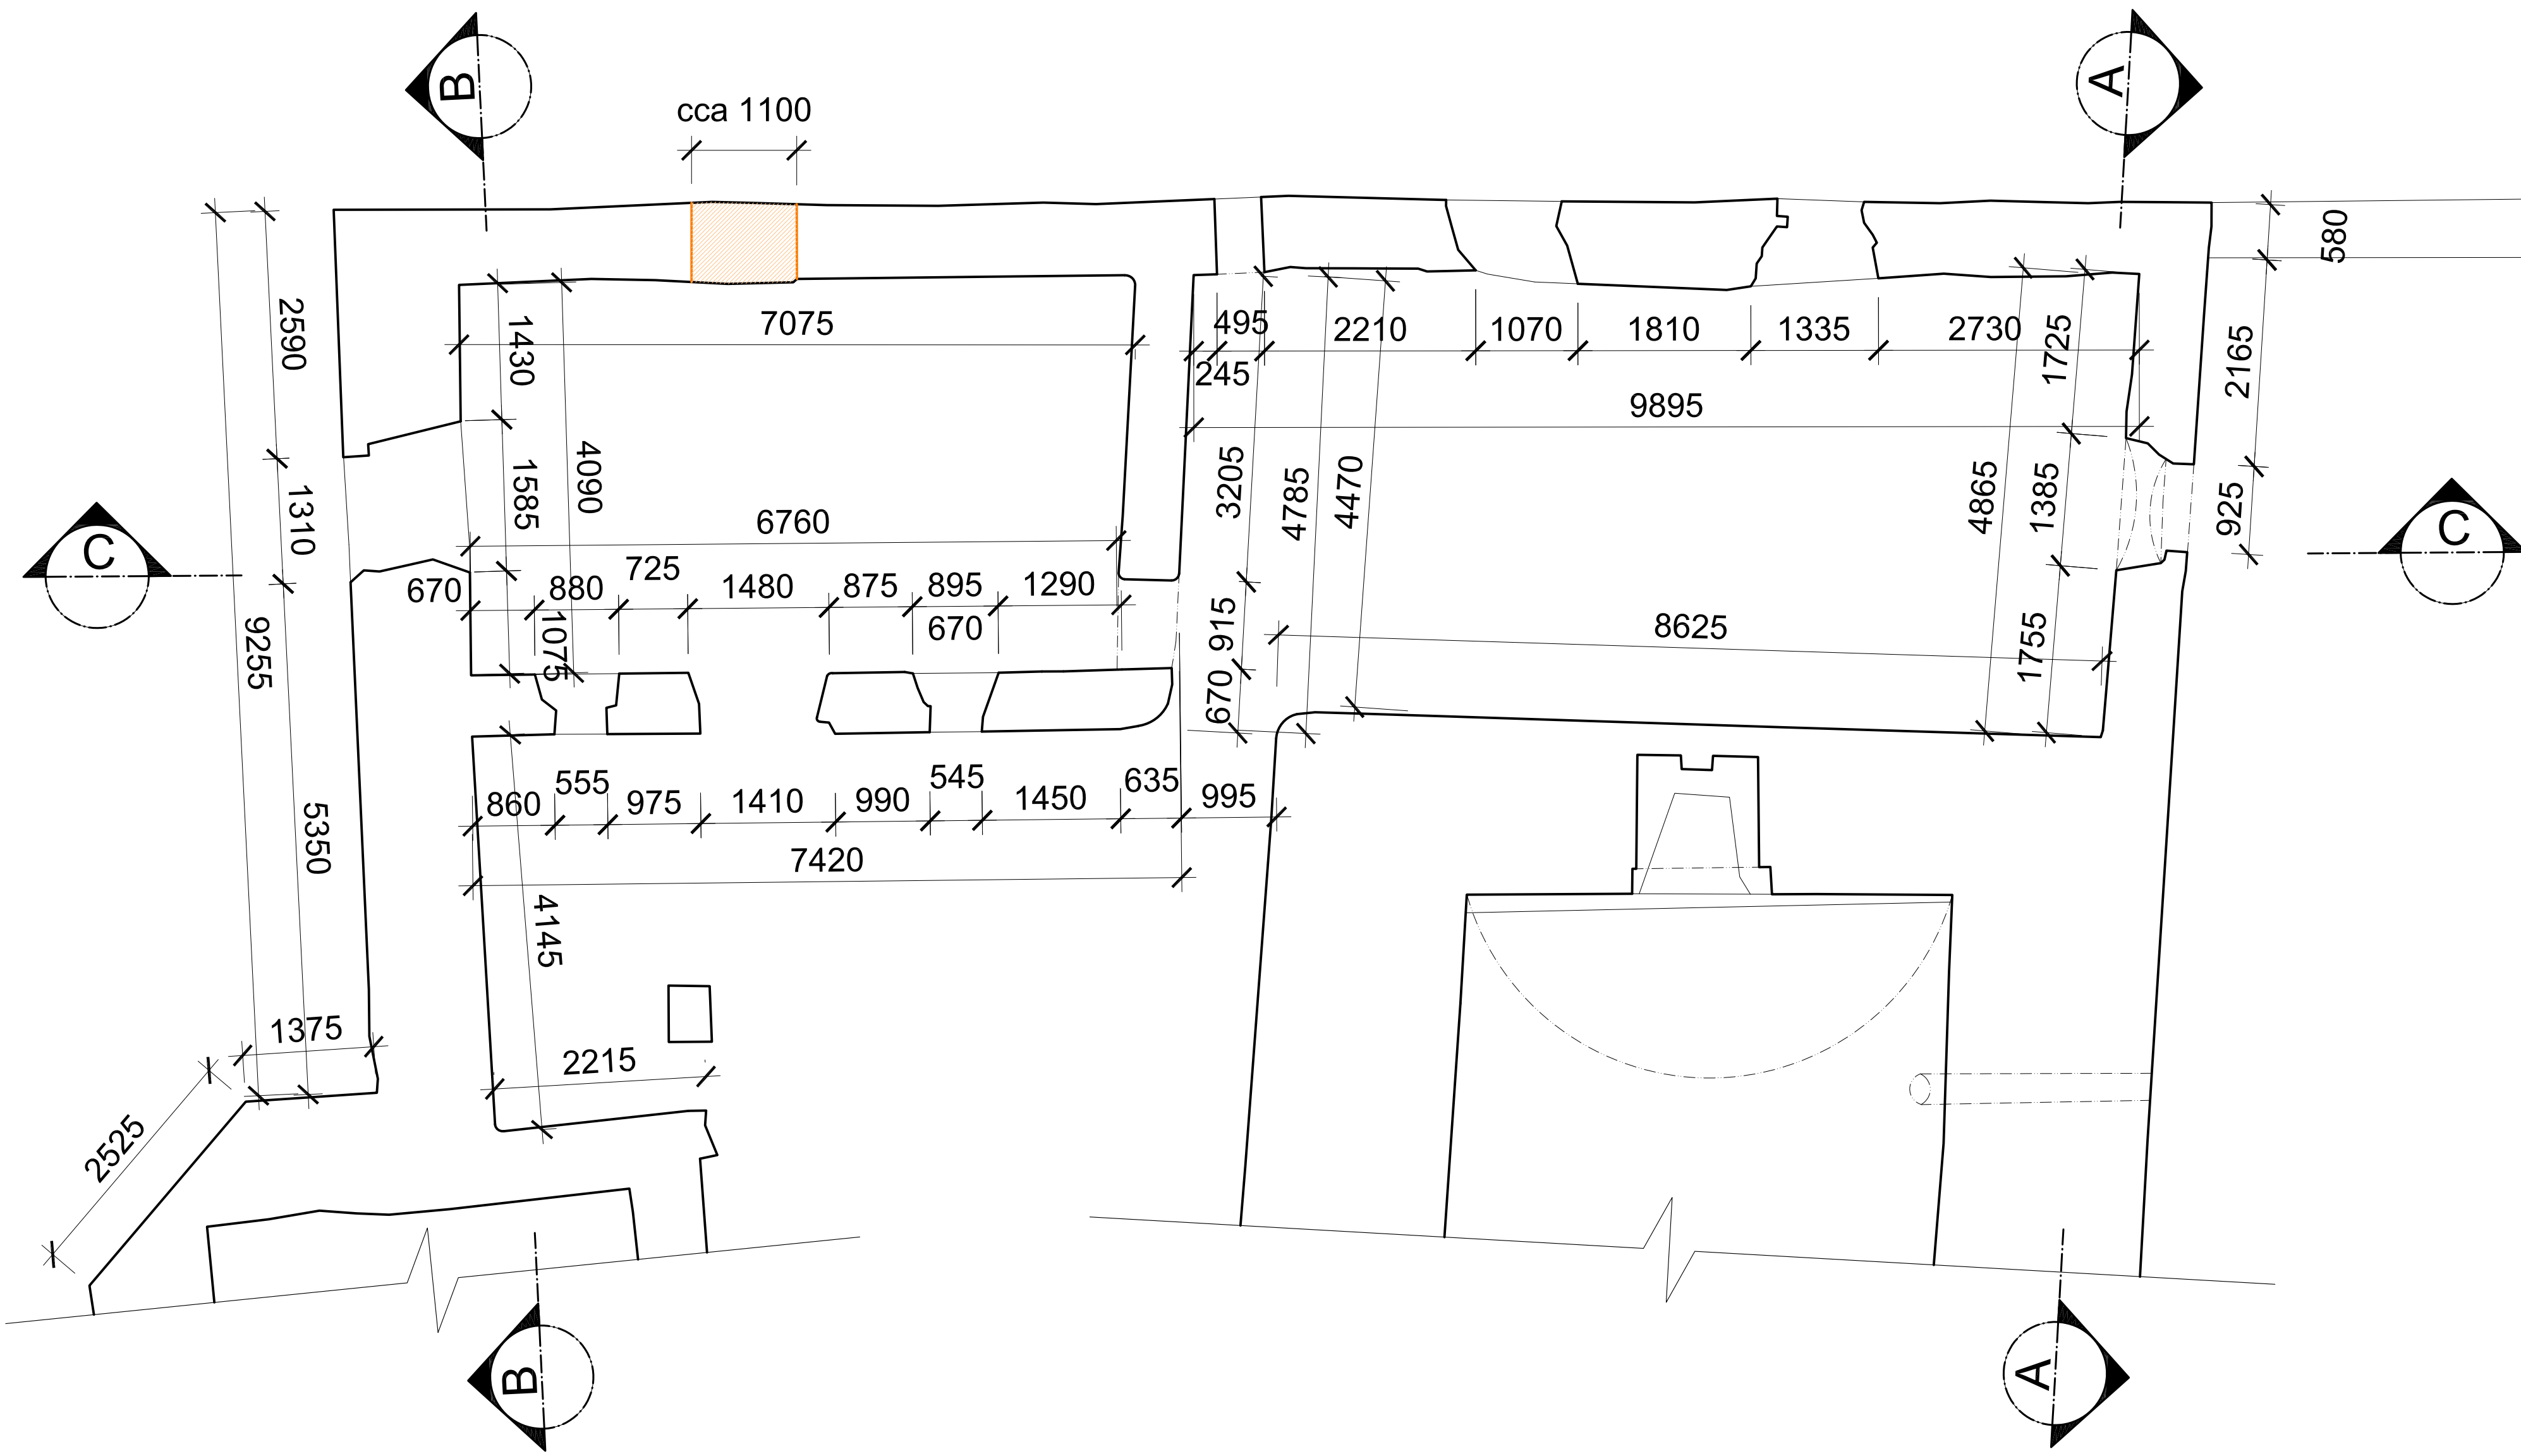

1NP

Legenda

-  stěny stávající
-  vybourání původního otvoru

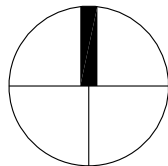

revize	datum	popis			vypracoval	revize	datum	vypracoval	popis			vypracoval
-	00-00-0000	Změna ...				-	00-00-0000	Změna ...				

±0,000 = 246.92 m.n.m.

vypracoval: Ing.arch. Tomáš Pavlík	kontroloval: Irena Hrabincová Dipl.Arch.	zodpovědný projektant: Irena Hrabincová Dipl.Arch.
investor: Regionální muzeum v Kolíně, Karlovo náměstí 8, 28002 Kolín 1		
projekt: Zastřešení objektu a zajištění zdiva severního křídla jádra tvrze v Hradeníně		
vykres: PŮDORYS 1PP, PŮDORYS 1NP - STÁVAJÍCÍ STAV		

č.zakázky: 078	revize: -	paré: -
stáupek: DPS		
datum: 11/2021		
měřítko: 1:50@A1/ 1:100@A3		

**IHARCH s.r.o.**  
IRENA HRABINCOVÁ Dipl.Arch.  
irena@iharch.cz www.iharch.cz tel. 605 975 255

Rybská 534/13  
Praha 1, 110 00

**D.1.1.01**