


PŮDORYS 1PP NÁVRH

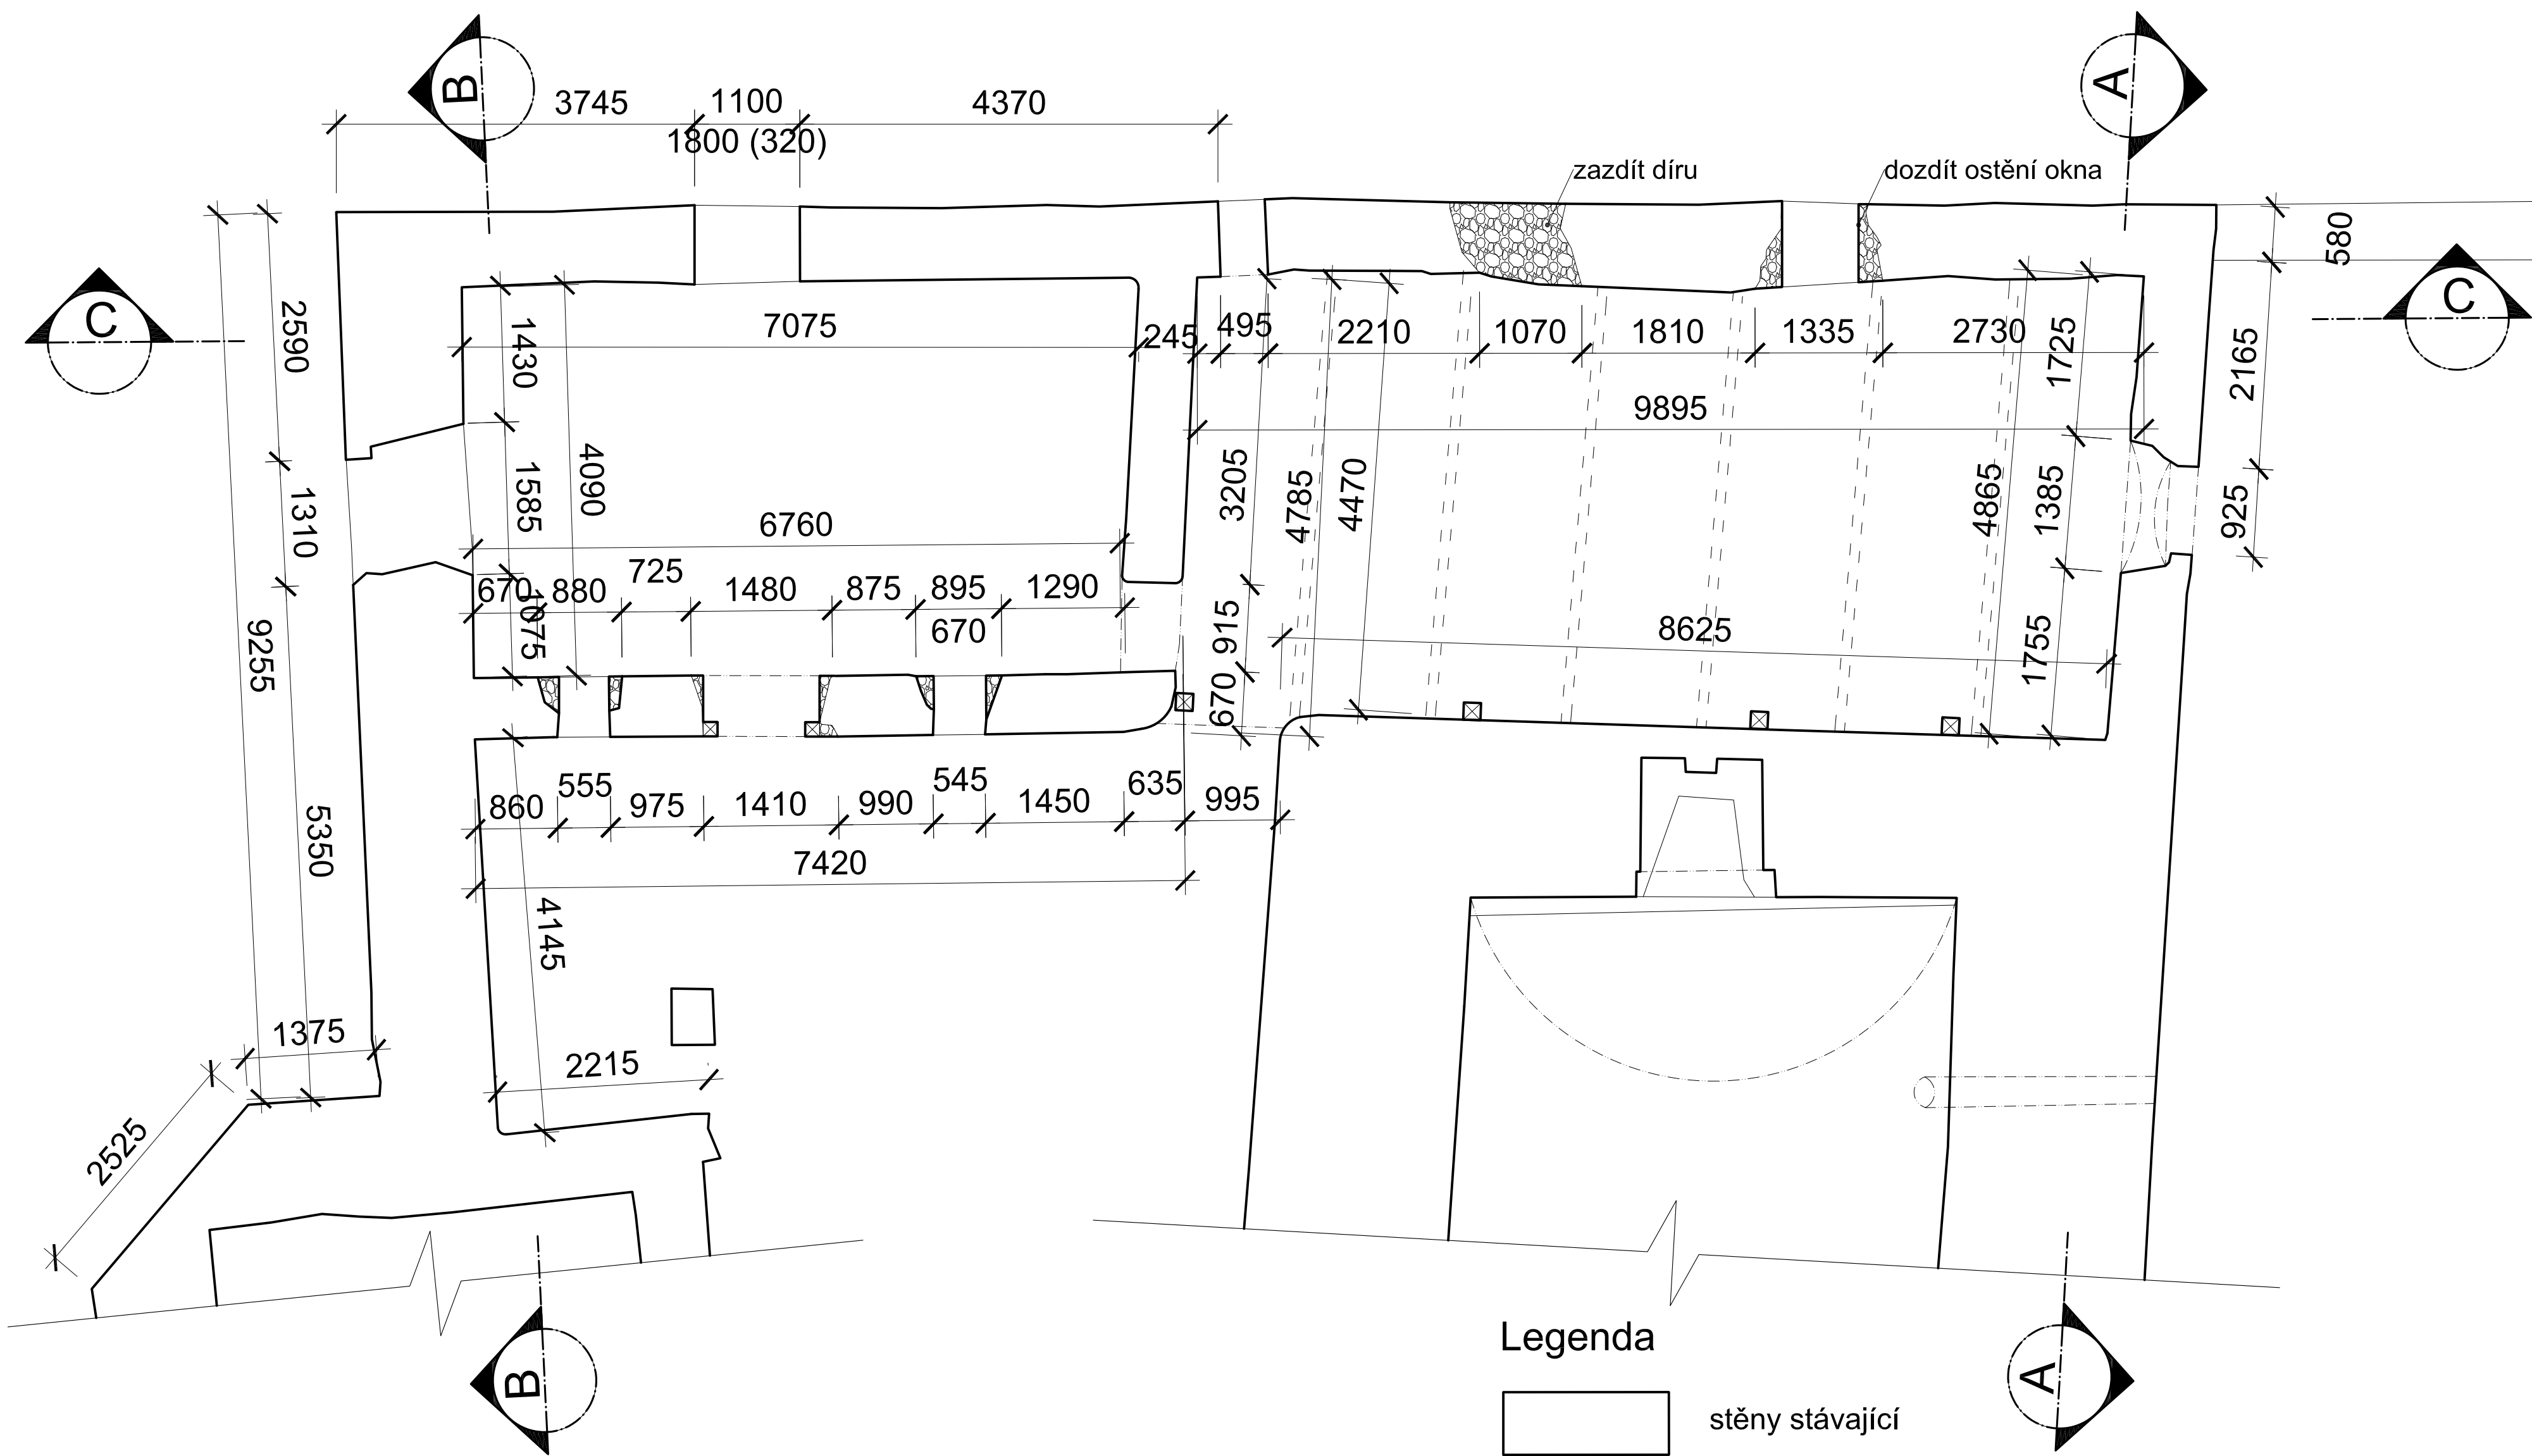

PŮDORYS 1NP NÁVRH

Legenda

- stěny stávající
- kamenná dozdivka vyplněná litym zdivem
- cihelná dozdivka

revize	datum	popis			vypracoval	revize	datum	vypracoval	popis			vypracoval
-	00-00-0000	Změna ...				-	00-00-0000	Změna ...				

±0,000 = 246,92 m.n.m.

vypracoval: Ing.arch. Tomáš Pavlík	kontroloval: Irena Hrabincová Dipl.Arch.	zodpovědný projektant: Irena Hrabincová Dipl.Arch.
investor: Regionální muzeum v Kolíně, Karlovo náměstí 8, 28002 Kolín 1		
projekt: Zastřešení objektu a zajištění zdiva severního křídla jádra tvrže v Hradenině		
vyřemeslil: PŮDORYS 1PP, 1NP NÁVRH		

IHARCH s.r.o. IRENA HRABINCOVÁ Dipl.Arch. atolier@iharch.cz www.iharch.cz tel.: 605 975 255		Rybitšské 534/13 Praha 1, 110 00
č.zakázky: 078	revize: -	paré: -
stupeň: DPS	datum: 11/2021	č. výkresu: D.1.1.10
měřítko: 1:50@A1/ 1:100@A3		