


SITUACE STAVBY KM 0,320 - 0,860

M 1:500

SEZNAM SO:  
SO 001 BOURACÍ PRÁCE  
SO 101 ÚPRAVA KOMUNIKACE  
SO 102 ÚPRAVA CHODNÍKU V OBCI  
SO 191 DOPRAVNĚ INŽENÝRSKÁ OPATŘENÍ  
SO 201 REKONSTRUKCE MOSTU EV.Č. 11220-1  
SO 202 REKONSTRUKCE MOSTU EV.Č. 11220-2

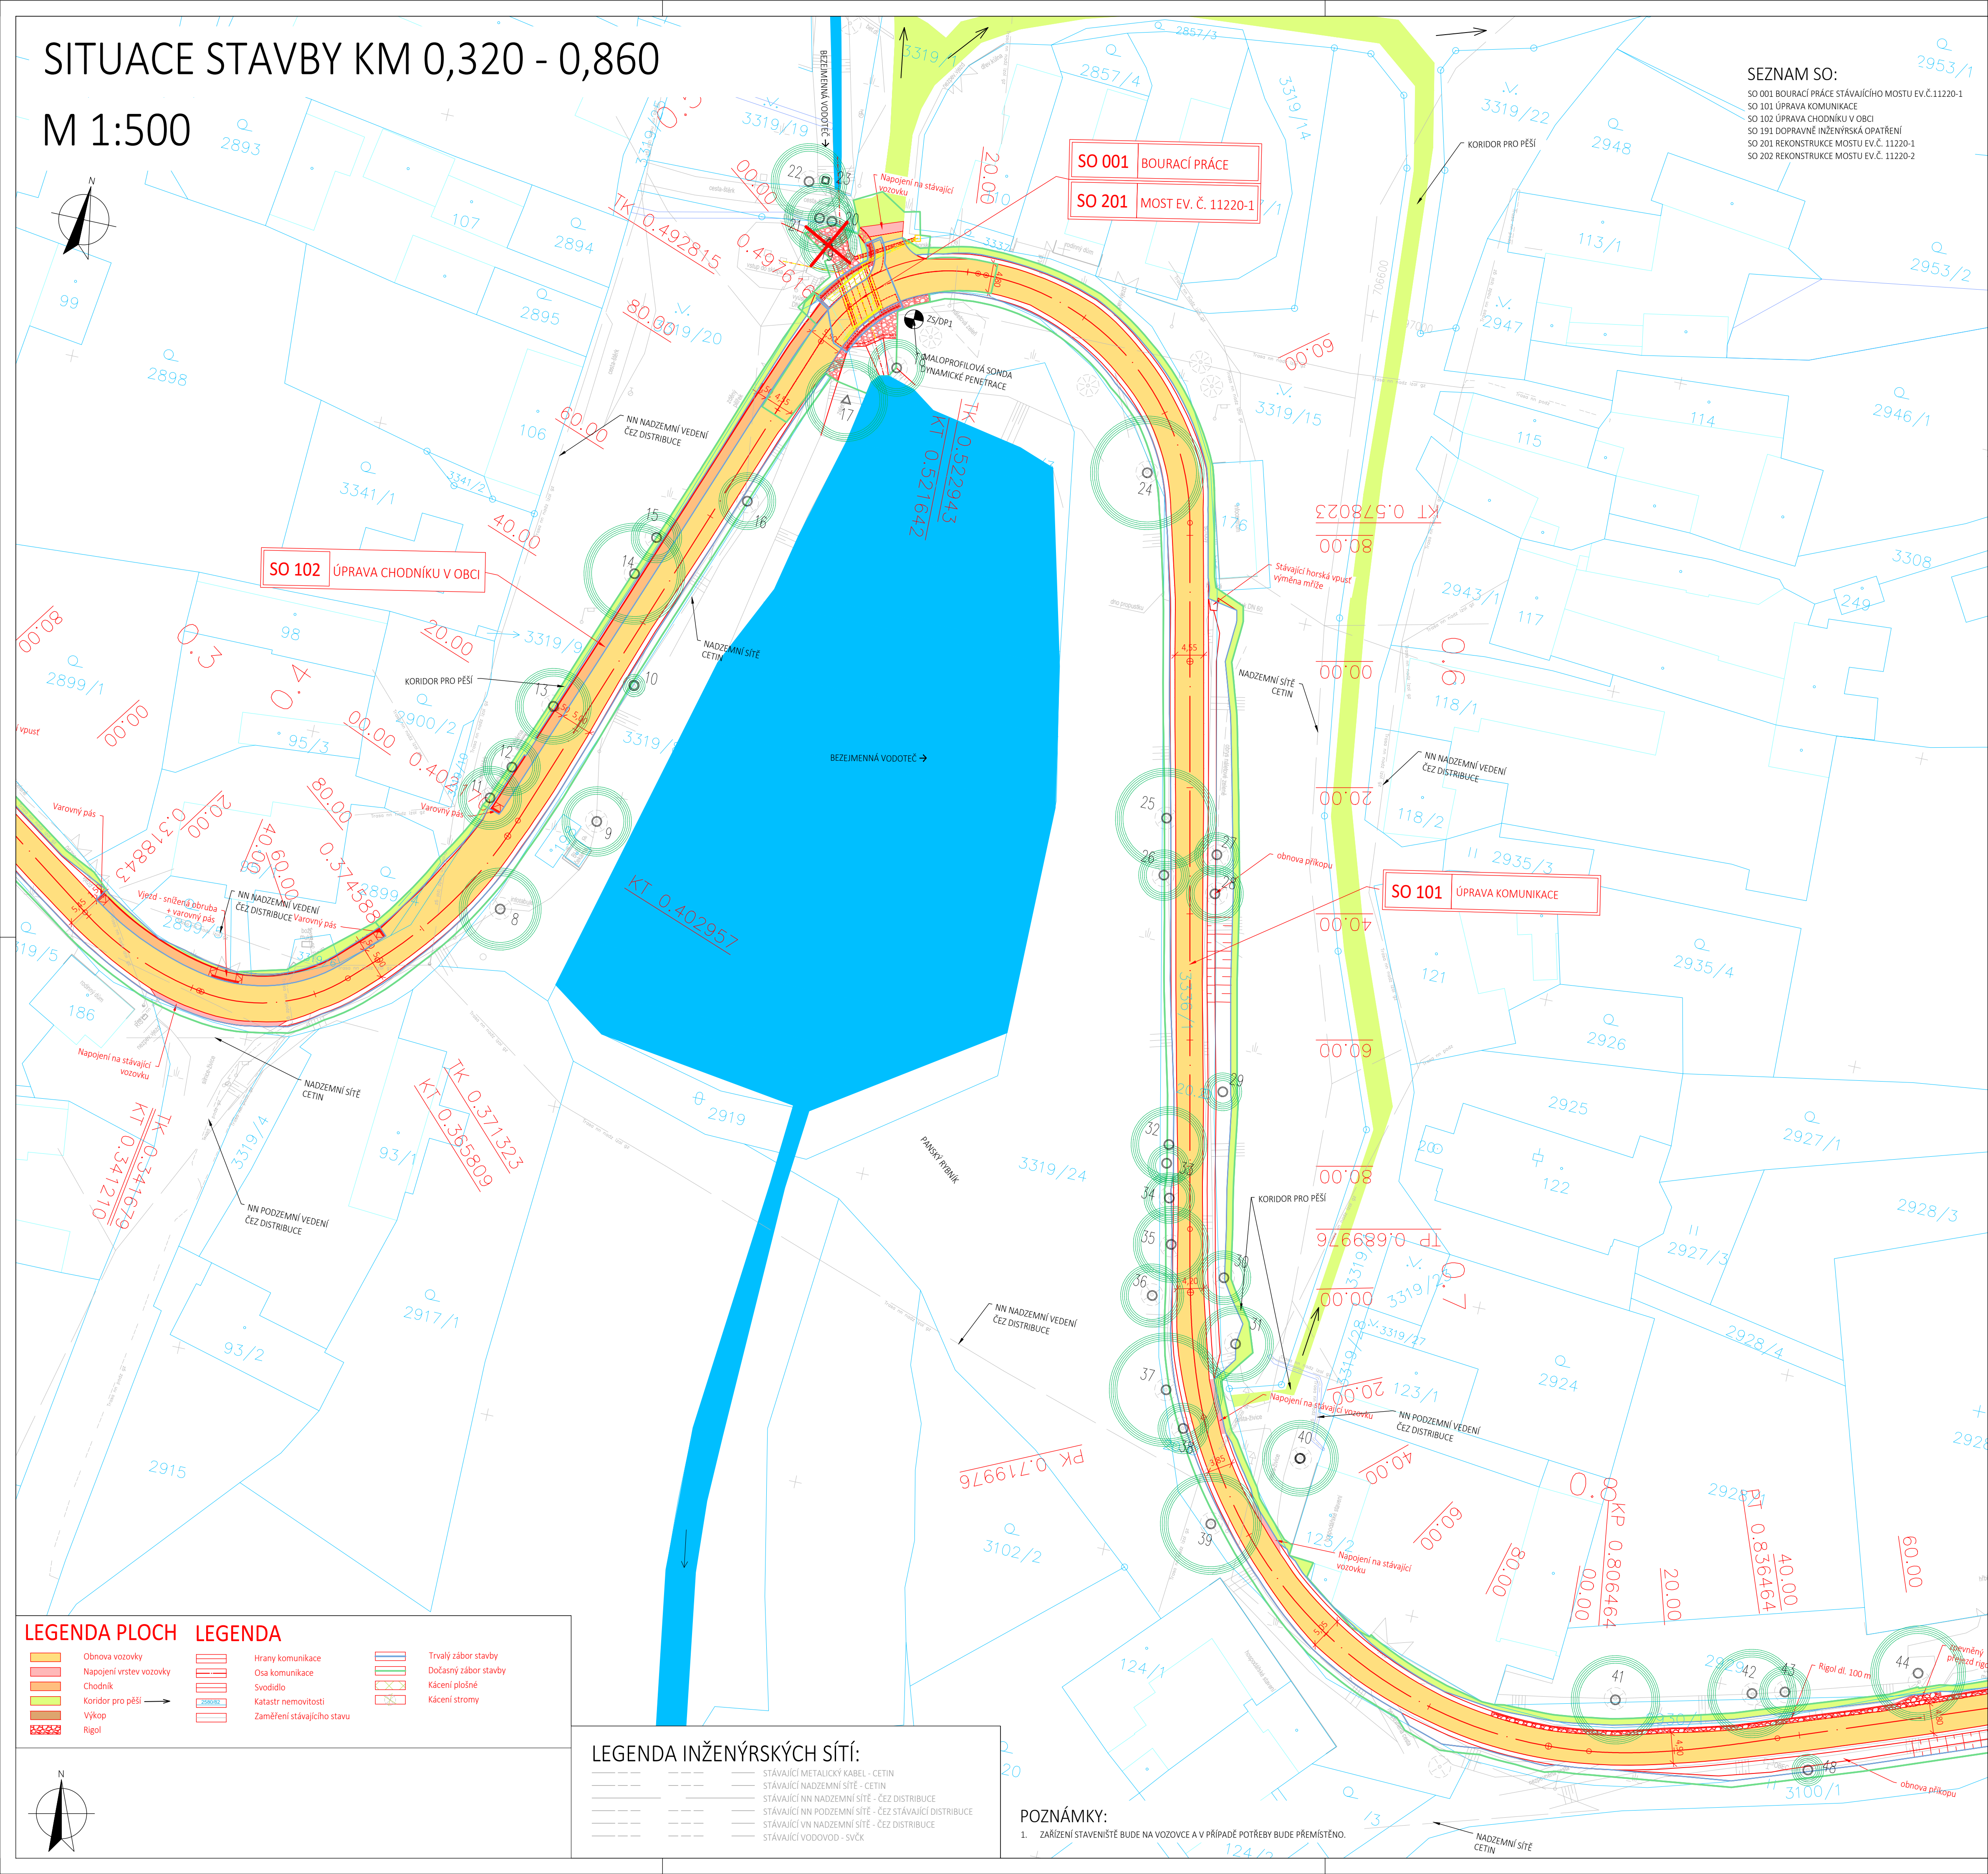

LEGENDA PLOCH

- obnova vozovky
- Napojení vrstev vozovky
- Chodník
- Koridor pro pěší
- Výkop
- Rigol

LEGENDA

- Trvalý zábor stavby
- Dočasný zábor stavby
- Kácení plošné
- Kácení stromy

LEGENDA INŽENÝRSKÝCH SÍTÍ:


- STÁVAJÍCÍ METALICKÝ KABEL - CETIN
- STÁVAJÍCÍ NADZEMNÍ SÍTĚ - CETIN
- STÁVAJÍCÍ NN NADZEMNÍ SÍTĚ - ČEZ DISTRIBUCE
- STÁVAJÍCÍ NN PODZEMNÍ SÍTĚ - ČEZ DISTRIBUCE
- STÁVAJÍCÍ VN NADZEMNÍ SÍTĚ - ČEZ DISTRIBUCE
- STÁVAJÍCÍ VODOVOD - SVČK

POZNÁMKY:

1. ZARÍZENÍ STAVENÍSTE BUDE NA VOZOVCE A V PŘÍPADĚ POTŘEBY BUDE PŘEMÍSTĚNO.

03	---			
02	---			
01	---			
REVIZE		POPIS	DATUM	PODPIS

OBJEDNATEL	
KSÚS STŘEDOČESKÉHO KRAJE, PŘÍSPĚVKOVÁ ORGANIZACE ZBOROVSKÁ 11, 150 21 PRAHA 5	

SAGASTA s.r.o. SÍDLŮ: NOVODVOŘSKÁ 1030/14, 142 00 PRAHA 4 IČ: 045 98 555				JTSK	Bpv
DIČ: CZ045 98 555				ČÍSLO SOUPRAVY	
ODPOVĚDNÝ PROJEKTANT	VYPRACOVAL	KONTROLA	HIP	<div>ČÍSLO ZAKÁZKY 121 018</div> <div>DOKUMENTACE PDPS</div> <div>MĚŘÍTKO 1:500</div> <div>DATUM 12/2021</div> <div>POČET FORMÁTŮ 8x44</div>	
ING. VÍT HOZNOUR	ING. ADAM GRMAN				
OBSAH		Průřez stěnou			
III/11220 BOROVNICE, MOSTY EV.Č. 11220-1 A 11220-2		Průřez stěnou			
SO 201					
REKONSTRUKCE MOSTU EV. Č. 11220-1					
NÁZEV PŘÍLOHY				ČÁST	ČÍSLO PŘÍLOHY
SITUACE				D.6	2
DOKUMENTACI LZE UŽÍVAT POUZE VE SMYSLU PŘÍSLUŠNÉ SMLOUVY O DÍLO. VÝKRES, O JEHO ČÁST, MŮŽE BÝT KOPÍROVÁN NEBO JINÝM ZPŮSOBEM ROZŠÍŘOVÁN POUZE PO PŘEDCHOZÍM SOHLASU SAGASTA s.r.o.					