

DETAIL ROVINNÝCH DESEK PRO ZÁMKOVOU DLAŽBU

PŘECHOD PRO CHODCE

SJEZD NA SOUSEDNÍ NEMOVITOST


MÍSTO PRO PŘECHÁZENÍ

POZNÁMKY:


ZÁSADY ŘEŠENÍ PRO OSOBY SE ZRAKOVÝM POSTIŽENÍM

- ZAHRADNÍ OBRUBA TVOŘÍCÍ UMĚLOU VODÍCÍ LINII A PŘESAHUJE ÚROVEŇ CHODNÍKU O 6,0 CM
- SIGNÁLNÍ PÁS ŠÍŘE 0,8 M MÁ MIN. DÉLKU 1,0 M
- VÁROVNÝ PÁS ŠÍŘE 0,4 M PŘESAHUJE SIGNÁLNÍ PÁS NA OBOU STRANÁCH MIN. O 0,8 M
- VÁROVNÝ PÁS BUDE UKONČEN V MÍSTĚ S VÝŠKOVÝM ROZDÍLEM MIN. 8,0 CM, NEBO U VODÍCÍ LINIE OBRUBNÍKU
- MATERIÁLY UŽÍVANÉ PŘI STAVEBNÍCH ÚPRAVÁCH PRO NEVIDOMÉ A SLABOZRACÉ MUSÍ ODPOVÍDAT NAŘÍZENÍ VLÁDY 163/2002 SB., KTERÝM SE STANOVÍ TECHNICKÉ POŽADAVKY NA VYBRANÉ STAVEBNÍ VÝROBKY A Z NĚJ VYPLYVAJÍCÍ TECHNICKÉ NÁVODY TZÚS PRO MATERIÁLY A ZAŘÍZENÍ UŽÍVANÉ K REALIZACI BEZBARIÉROVÝCH ÚPRAV


ŘEZ

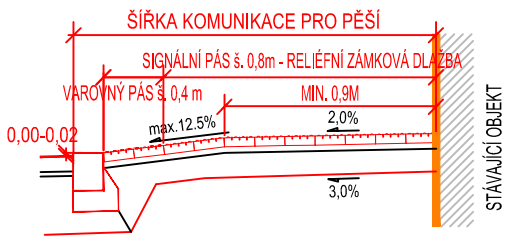


ŘEZ

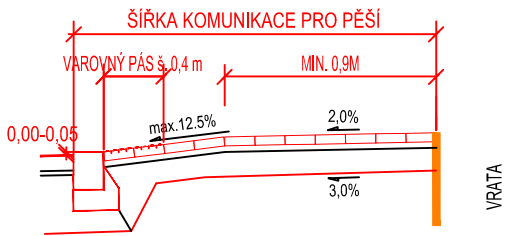


ŘEZ

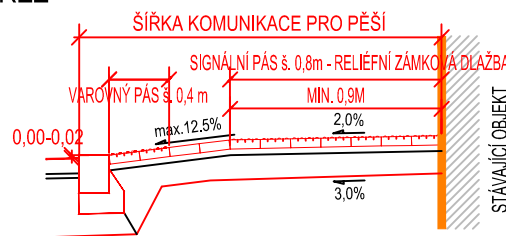


PŮDORYS

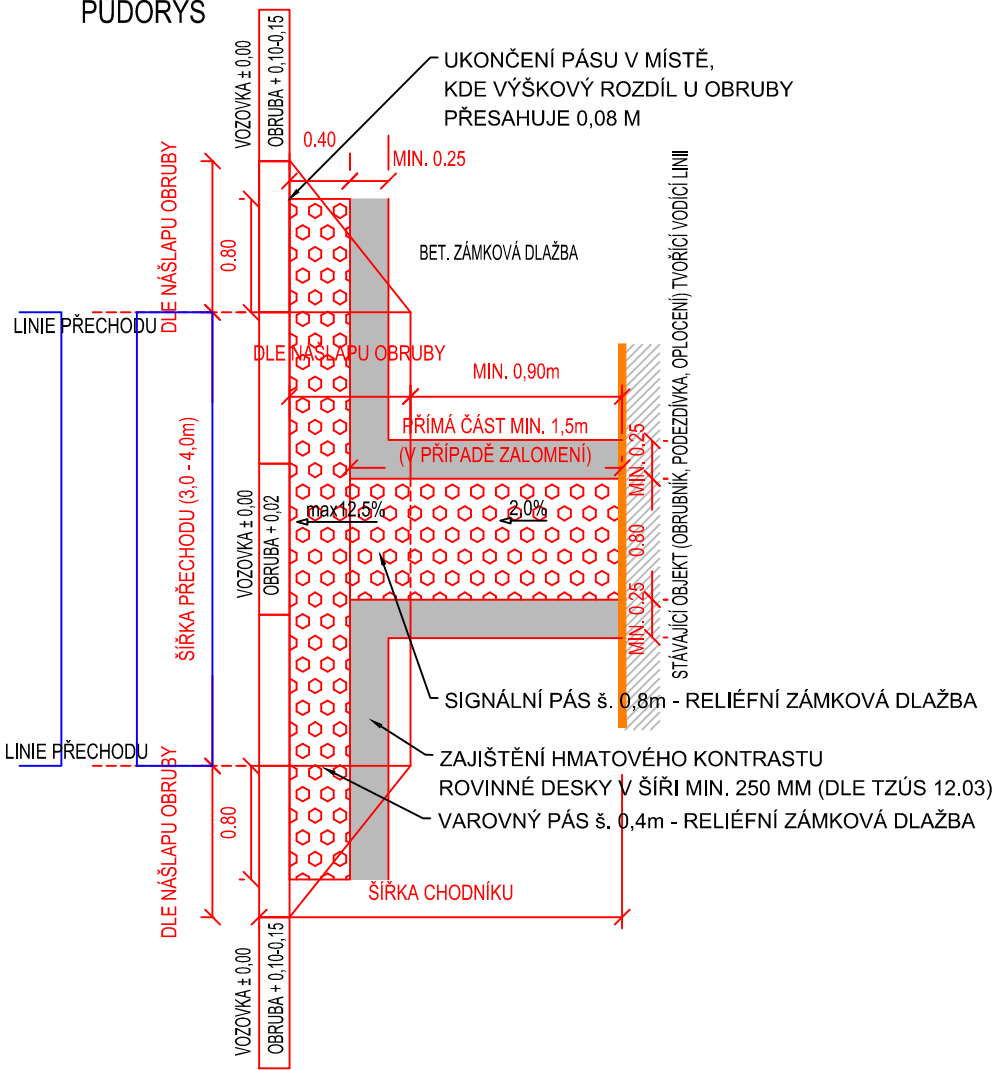

PŮDORYS

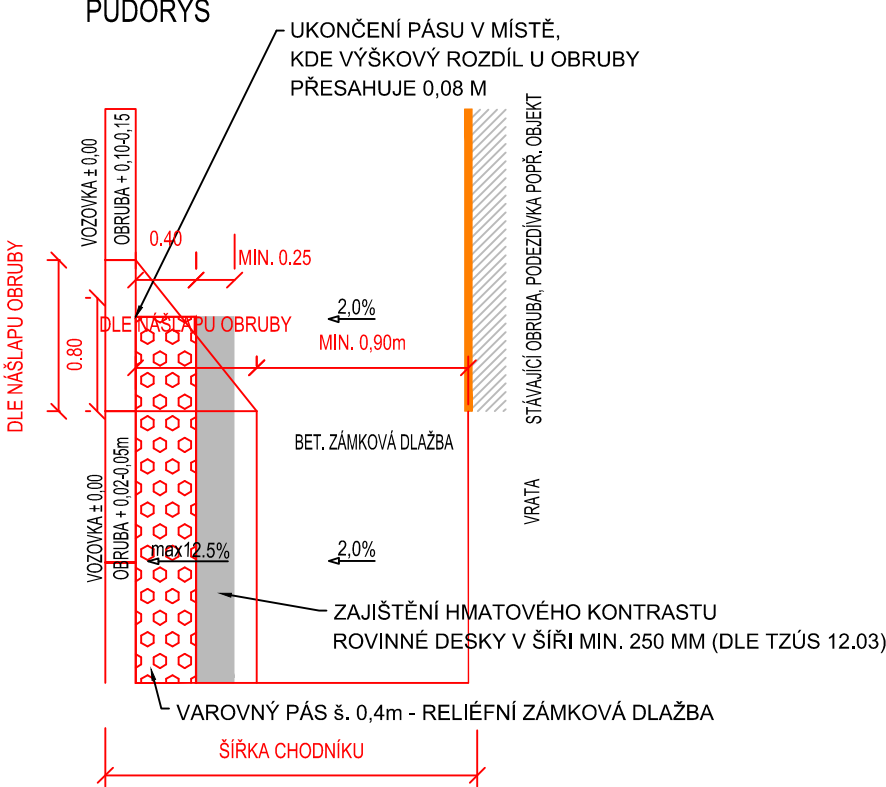

PŮDORYS

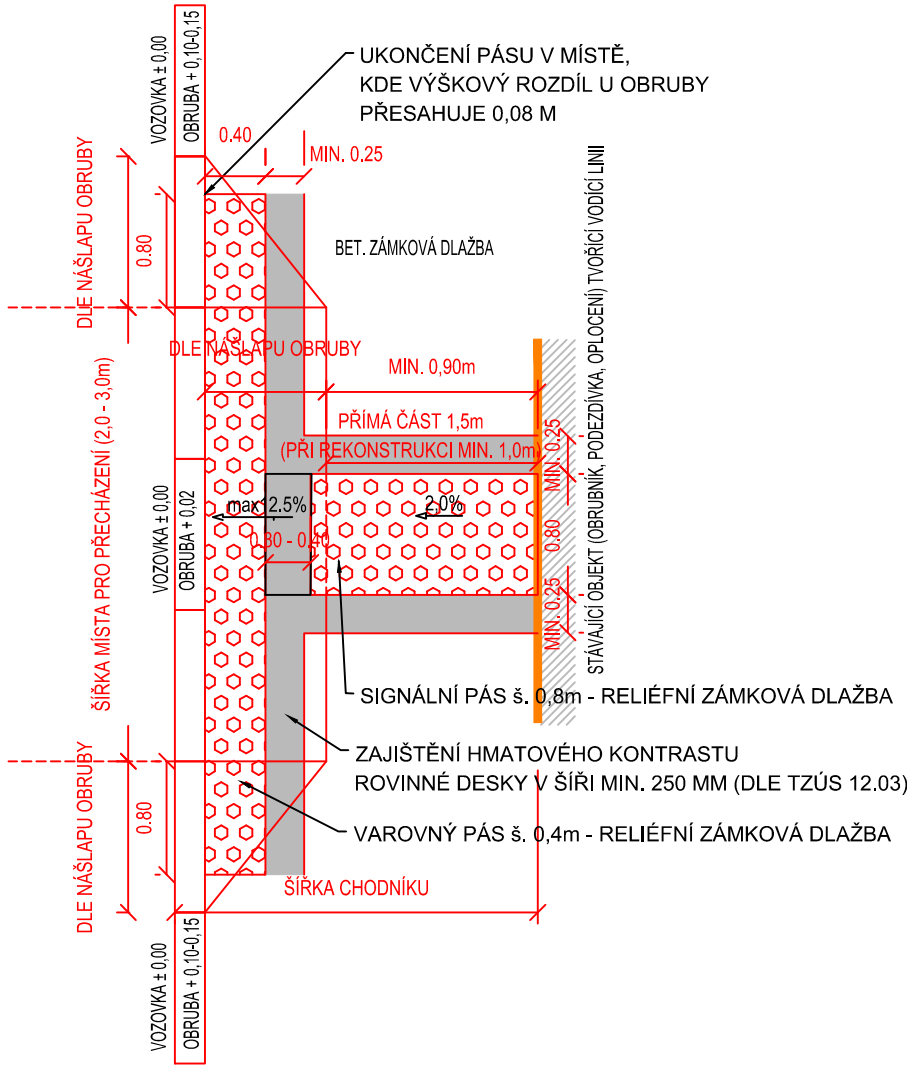

SOÚRADNICOVÝ SYSTÉM: S-JTSK

VÝŠKOVÝ SYSTÉM: BpV

!!!PŘED ZAPOČETÍM STAVEBNÍCH PRACÍ SI MUSÍ ZHOTOVITEL NECHAT VYTÝČIT EXISTUJÍCÍ INŽENÝRSKÉ SÍTĚ!!!

objednatel:	<b>STŘEDOČESKÝ KRAJ</b> ZBOROVSKÁ 11, PRAHA, 150 21
-------------	--

Ředitel ateliéru	Zodpovědný projektant	Tech. kontrola	Vypracoval	<b>CR PROJECT</b> CONSTRUCTIONS&ROADS CR PROJECT s.r.o., POD BORKEM 319, 293 01 Mladá Boleslav tel.: +420 326 700 666 GSM GATE: +420 606 602 039 fax: +420 326 700 665 e-mail: info@crproject.cz URL: http://www.crproject.cz
Ing. Jirák J.	Ing. Jirák J.	Ing. Škvareková E.	Ing. Adamů J.	
stavba: <b>III/2444 A III/0105A PŘEZLETICE, PRŮTAH</b>				
část:	D - DOKUMENTACE OBJEKTŮ A TECHNICKÝCH A TECHNOLOGICKÝCH ZAŘÍZENÍ			
objekt:	SO.101 - KOMUNIKACE A AUTOBUSOVÉ ZÁLIVY, SO.102 - CHODNÍKY, VJEZDY A ZELEŇ			
obsah:	DETAILY ROVINNÝCH DESEK			
název dig.souboru:	číslo přílohy:			
Vzorové příčné řezy.DWG	D-101, 102-03b			
				HIP: Ing. Jan Adamů
				číslo zakázky: 2014-088
				stupeň dokumentace: DUSP
				datum: 03.2019
				měřítko: 1:50
				formát: 3xA4
				výkres číslo: výtisk číslo:
				<b>03b</b>