

DETAIL ROVINNÝCH DESEK PRO ZÁMKOVOU DLAŽBU

PŘECHOD PRO CHODCE

SJEZD NA SOUSEDNÍ NEMOVITOST


MÍSTO PRO PŘECHÁZENÍ

POZNÁMKY:


ZÁSADY ŘEŠENÍ PRO OSOBY SE ZRAKOVÝM POSTIŽENÍM

- ZAHRADNÍ OBRUBA TVOŘÍCÍ UMĚLOU VODICÍ LINII A PŘESAHUJE ÚROVEŇ CHODNÍKU O 6,0 CM
- SIGNÁLNÍ PÁS ŠÍŘE 0,8 M MÁ MIN. DÉLKU 1,0 M
- VAROVNÝ PÁS ŠÍŘE 0,4 M PŘESAHUJE SIGNÁLNÍ PÁS NA OBOU STRANÁCH MIN. O 0,8 M
- VAROVNÝ PÁS BUDE UKONČEN V MÍSTĚ S VÝŠKOVÝM ROZDÍLEM MIN. 8,0 CM, NEBO U VODICÍ LINIE OBRUBNÍKU
- MATERIÁLY UŽÍVANÉ PŘI STAVEBNÍCH ÚPRAVÁCH PRO NEVIDOMÉ A SLABOZRAKÉ MUSÍ ODPOVÍDAT NAŘÍZENÍ VLÁDY 163/2002 SB., KTERÝM SE STANOVÍ TECHNICKÉ POŽADAVKY NA VYBRANÉ STAVEBNÍ VÝROBKY A Z NĚJ VYPLYVAJÍCÍ TECHNICKÉ NÁVODY TZÚS PRO MATERIÁLY A ZAŘÍZENÍ UŽÍVANÉ K REALIZACI BEZBARIÉROVÝCH ÚPRAV


ŘEZ

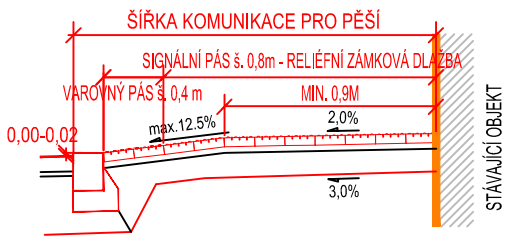


ŘEZ

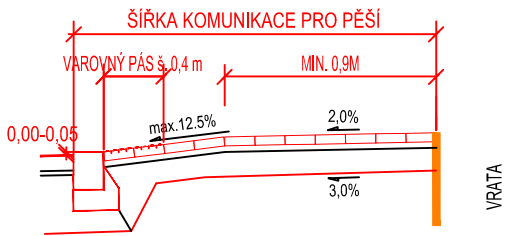


ŘEZ

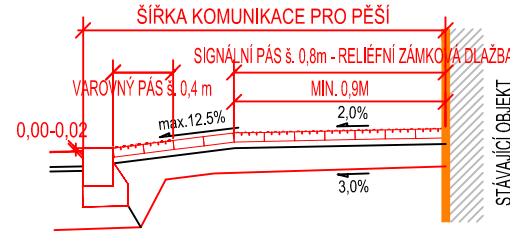


PŮDORYS

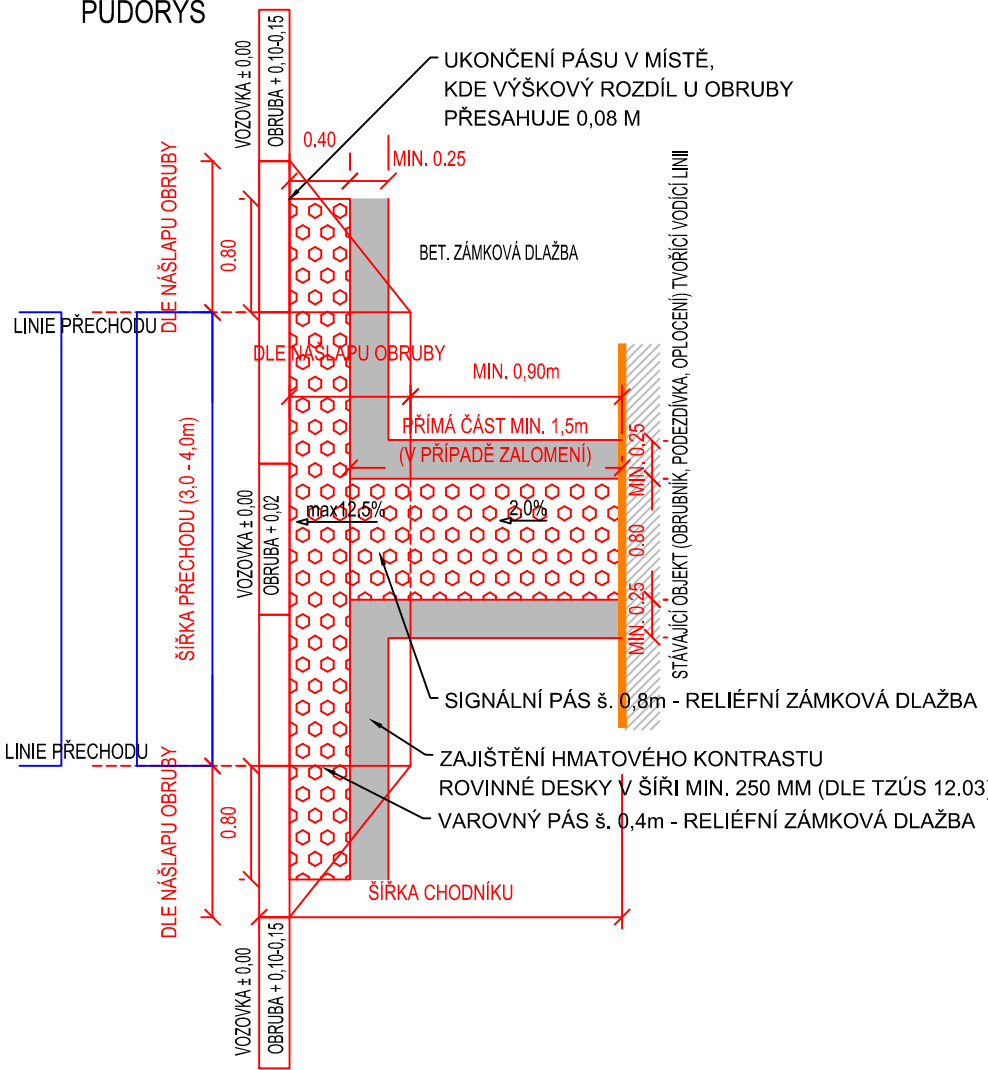

PŮDORYS

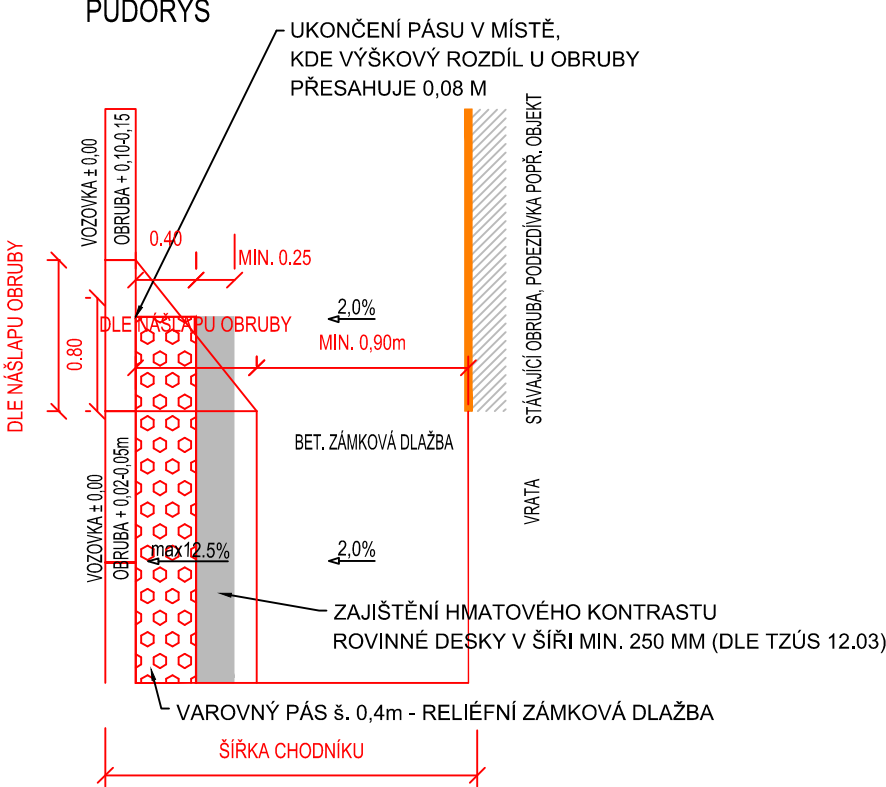

PŮDORYS

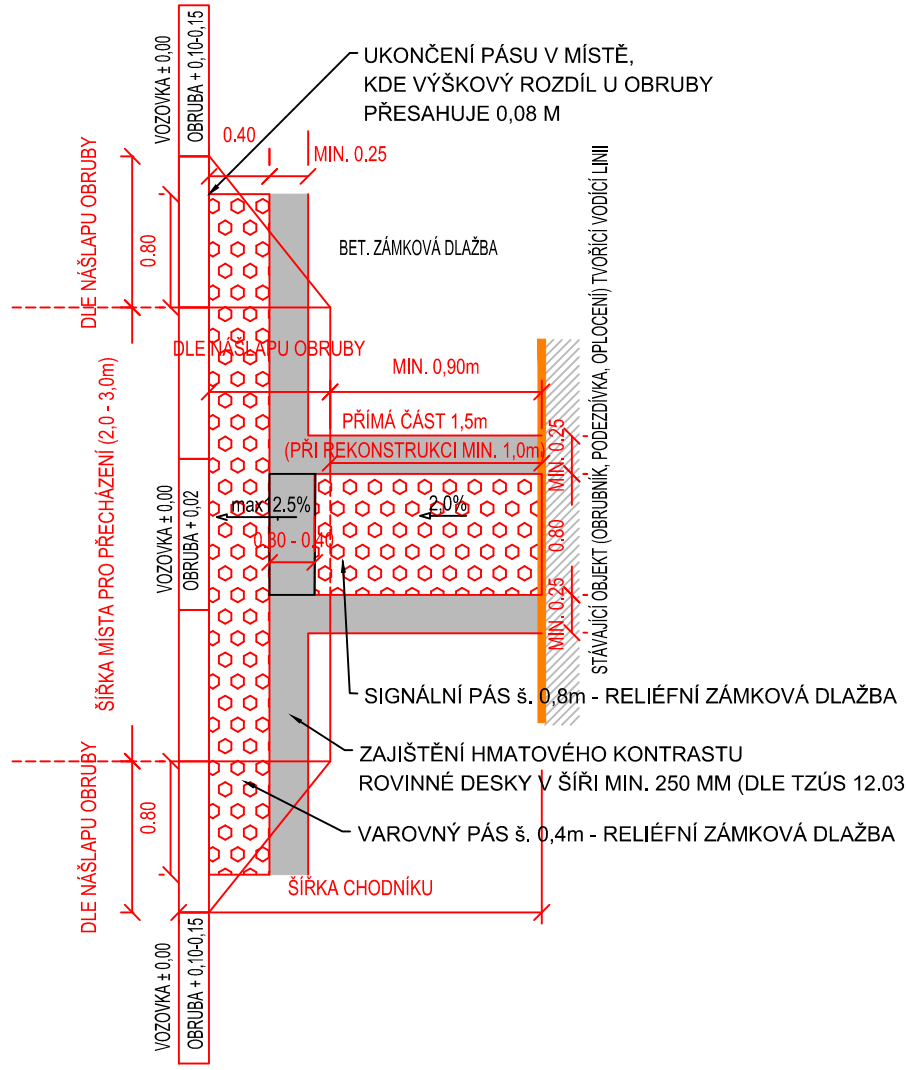

SOUŘADNICOVÝ SYSTÉM: S-JTSK

VÝŠKOVÝ SYSTÉM: BpV

!!!PŘED ZAPOČETÍM STAVEBNÍCH PRACÍ SI MUSÍ ZHOTOVITEL NECHAT VYTÝČIT EXISTUJÍCÍ INŽENÝRSKÉ SÍTĚ!!!

objednatel:	STŘEDOČESKÝ KRAJ ZBOROVSKÁ 11, PRAHA, 150 21
-------------	--

Ředitel ateliéru	Zodpovědný projektant	Tech. kontrola	Vypracoval	CR PROJECT CONSTRUCTIONS & ROADS CR PROJECT s.r.o., POD BORKEM 319, 293 01 Mladá Boleslav tel.: +420 326 700 666 GSM GATE: +420 606 602 039 fax: +420 326 700 665 e-mail: info@crproject.cz URL: http://www.crproject.cz
Ing. Jiráček J.	Ing. Jiráček J.	Ing. Škvareková E.	Ing. Adamů J.	
stavba: III/2444 A III/0105A PŘEZLETICE, PRŮTAH				
část: B- SOUHRNNÉ ŘEŠENÍ STAVBY - B.2.4. BEZBARIÉROVÉ UŽÍVÁNÍ		HIP: Ing. Jan Adamů		
objekt: SO.101 - KOMUNIKACE A AUTOBUSOVÉ ZÁLIVY, SO.102 - CHODNÍKY, VJEZDY A ZELENĚ		číslo zakázky: 2014-088		
obsah: DETAILY ROVINNÝCH DESEK		stupeň dokumentace: DUSP		
název dig.souboru: Vzorové příčné řezy.DWG		datum: 03.2019		
číslo přílohy: B.2.4. - C		měřítko: 1:50		
		výkres číslo: 3xA4		
		výtisk číslo:		