


PŮDORYS 1.50

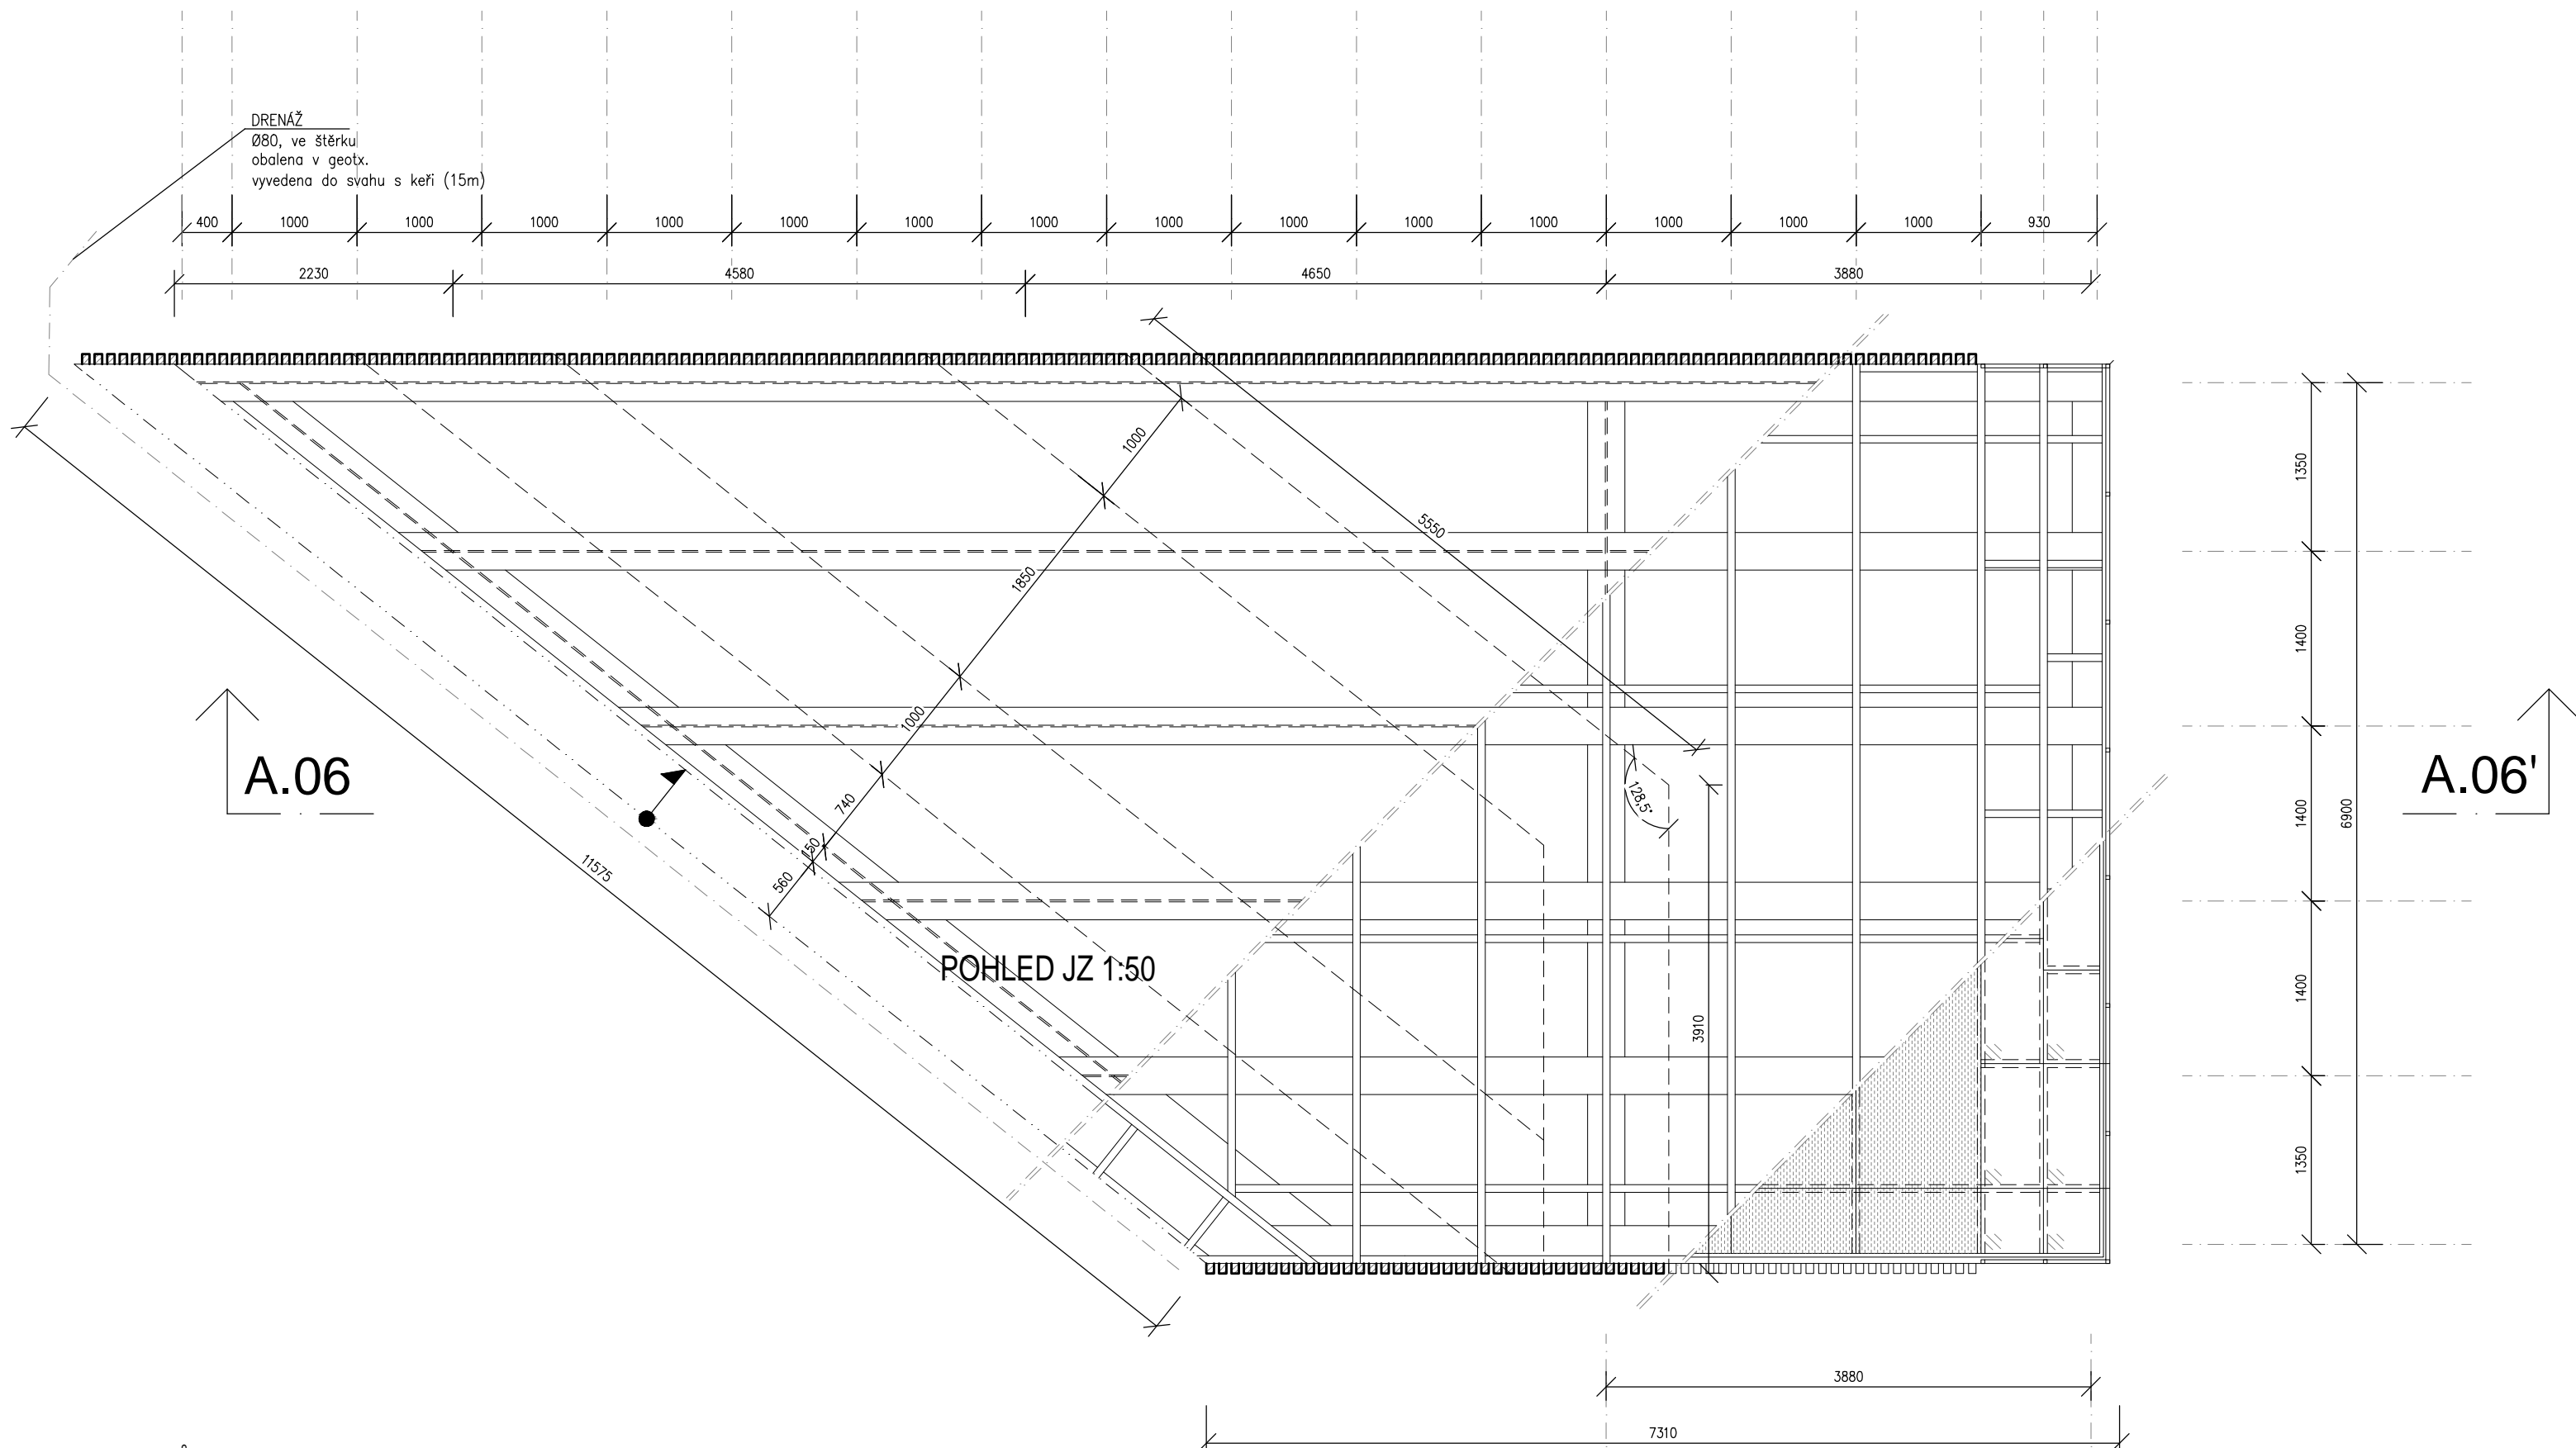

PŮDORYS 1.50

- POZNÁMKA:
- TATO DOKUMENTACE NENAHRAŽUJE DILENSKOU DOKUMENTACI. DILENSKÁ DOKUMENTACE BUDE ZPRACOVÁNA ODDAVATELEM A ODSOUHLASENA INVESTOREM A ARCHITEKTEM.
 - VEŠKERÉ ROZMĚRY BUDOU OVĚŘENY PŘIMO NA STAVBĚ.
 - VEŠKERÉ NOVE OCELOVÉ PRVKY BUDOU ŽÁROVĚ POZINKOVÁNY, TLOUŠŤKA ZINKOVÉ VRSTVY BUDE ODPOVÍDAT PROSTŘEDÍ, PŘÍPADNĚ VIDITELNĚ EXPOZOVANÉ OCELOVÉ PRVKY BUDOU OPATŘENY ZÁKLADNÍM NÁTĚREM A DLE POŽADAVKU ŽÁVČNÍM NÁTĚREM.VYZDĚNÍ A BETONÁŽ NOVÝCH KONSTRUKCÍ BUDE PROVEDENO PODLE PROVÁDĚCÍCH LISTŮ VÝROBCE
 - VEŠKERÉ MATERIÁLY A PRVKY BUDOU POUŽITY PODLE TECHNOLOGICKÝCH LISTŮ, DETAILŮ A TECHNOLOGICKÝCH PŘEDPISŮ VÝROBCE S ORIGINALNÍMI A DOPORUČENÝMI DOPLŇKY.
 - VZNIKLOU-LI PŘI ZEMNÍCH PRACÍCH SPORNÉ TRHLAVY APOD. NUTNO PŘIVOLAT PROJEKTANTA, STATIKA
 - VEŠKERÉ PRVKY, NÁTĚRY A MATERIÁLY NUTNO ODSOUHLASIT NA VZORKU ZA PŘÍTOMNOSTI INVESTORA, RESP. PROJEKTANTA V PŘÍPADĚ, ŽE SE V PRŮBĚHU PRACÍ VYSKYTNOU ROZPORY S PROJEKTOVOU DOKUMENTACI, PŘIVOLAT PROJEKTANTA,

LEGENDA:

ŽELEZOBETON – C25/30

BETON – C25/30, PŘÍPADNĚ BET. CIHLÝ PROSTÝ

ŠTERKOPÍSEK FR: 0–16 MM

ŠTĚRK FR: 16–32 MM

HUTNĚNÝ ZÁSYP

ROSTLÝ TERÉN

ZA
01

ZÁMEČNÍKÉ PRVKY, VÍZ TAB

S
01

SKLADBY, VÍZ SK

5

±0,000 DLE S-JTSK

REVIZE Č.:	OBSAH :	DATUM :

TATO DOKUMENTACE JE DLE AUTORSKÉHO ZÁKONA MAJETKEM PROJEKTOVÉHO ATELIERU, JEJÍ KOPIROVÁNÍ A ROZŠÍŘOVÁNÍ JE MOŽNO POUZE SE SOUHLASEM AUTORA

MÍSTO STAVBY:	Panenské Břežany		
OBJEDNATEL:	STŘEDOČESKÝ KRAJ IČ: 70891095, DIČ: CZ70891095 se sídlem: Zborovská 11, 150 21 Praha 5		
ZÁSTUPCE INVESTORA:	zastoupený Martinem Hermanem, rodinná pro oblast investic a veřejných zakázek Mgr. Hana Bílková, ředitelka Oblastního muzea Praha-východ Ing. Jiří Piler, správce objektu, tel.: +420 739 452 165		
PROJEKTANT:	<div><div><div></div></div><div>PROJEKTOVÝ ATELIER PRO ARCHITEKTURU A POZEMNÍ STAVBY, s.r.o. BĚLEHRADSKÁ 199/70, 120 00, PRAHA 2, IČO : 45308616 TEL.: 221 592 931, EMAIL: ATELIERTS@ATELIERTS.CZ</div></div>		
AUTORSKÝ KOLEKTIV:	Ing.arch. T. ŠANTAVÝ, Ing.arch. V. KLADIVA		
HL. INŽENÝR PROJEKTU:	Ing.arch. V. KLADIVA		
ODPOV.PROJEKTANT:	ZPRACOVATEL ČÁSTI:	VYPRACOVAL:	KONTROLOVAL:
Ing.arch. T. ŠANTAVÝ	Ing.arch. V. KLADIVA	Ing.arch. V. KLADIVA	Ing.arch. T. ŠANTAVÝ
Č.ZAK.: 3489 080 18 00	NÁZEV DÍLA:		Č.PARÉ:
DATUM: 11/2019	PANENSKÉ BŘEŽANY - HORNÍ ZÁMEK DOKONČENÍ PRACÍ V AREÁLU PARKU		
POČET A4: 4	STAVEBNĚ - ARCHITEKTONICKÁ		
NÁZEV+DWG: -	ČÁST:		
MĚŘÍTKO: 1:50	NÁZEV PŘÍLOHY:		Č.PŘÍLOHY: D.1.S06 .1.1
STUPEŇ:	SO 06 - VYHLÍDKOVÁ TERASA PŮDORYSY		
DUR, DSP, DPS			
PROFESE:			
SA			