


Rekonstrukce silnice III/10140, Cvrčovice
k.ú. Vrapice [665177]

← Kladno

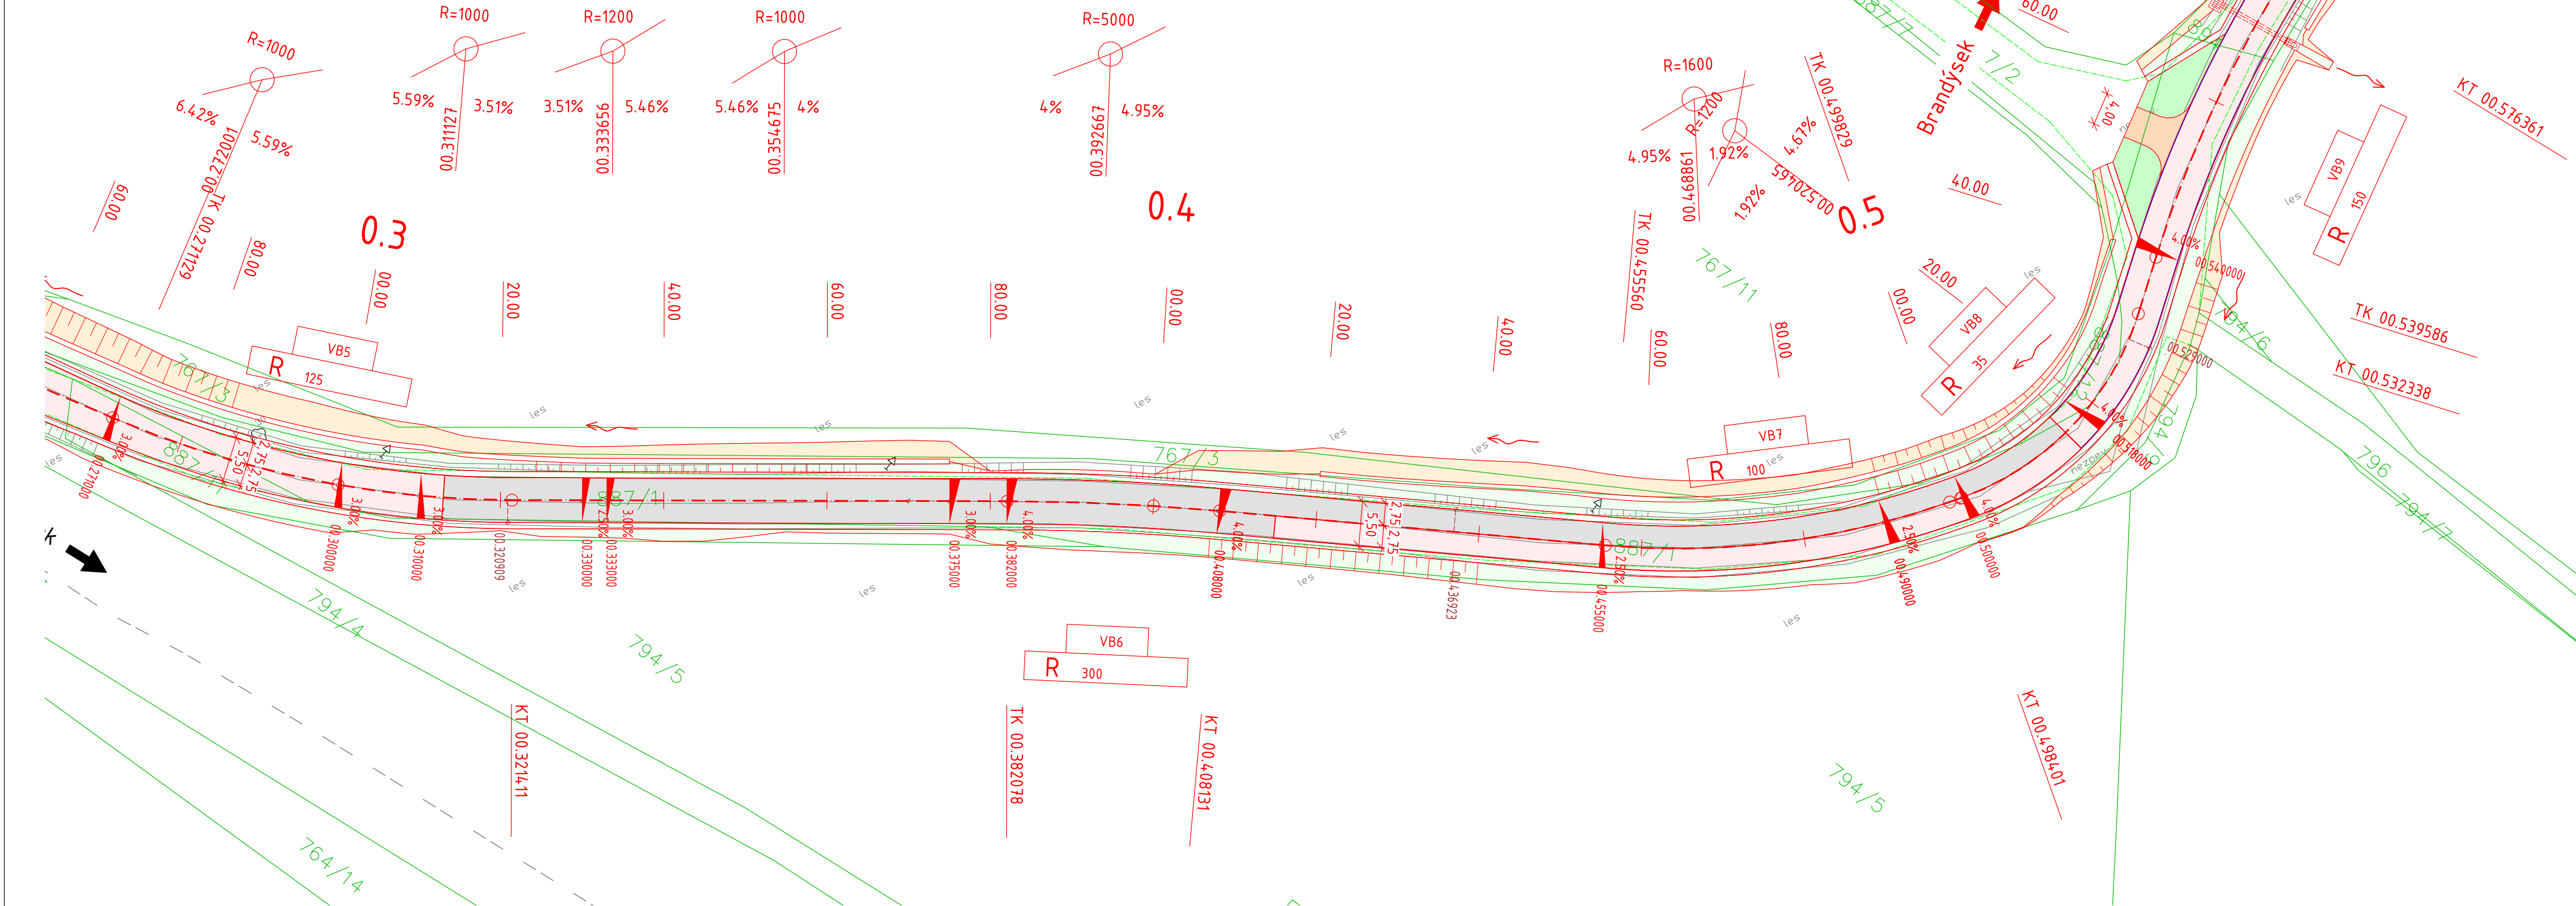

č. obj	název objektu
SO 101	Rekonstrukce silnice III/10140
SO 120	Úprava chodníků Cvrčovice
SO 190	Dopravní značení
SO 191	Dopravní inženýrské opatření
SO 192	Oprava objízdných tras
SO 301	Odvodnění komunikace

- ☐ Nezpevněná krajnice
- ☐ Zpevněné sjezdy asf. recyklátem

Upozornění !
Zákresy podzemních zařízení (sítí) neslouží jako vytyčovací výkres.
Před zahájením stavebních prací je nutno zajistit jejich vytyčení dle platných předpisů

Poznámka: Ne všechny sítě jsou v prostoru stavby!

obnova dešťové kanalizace - SO 301
Osa odvodnění (drenáž)

INVESTOR:



Krajská správa a údržba silnic
Středočeského kraje
Zborovská 11, 150 21 Praha 5

OBJEDNATEL:

K

SÚS

KRAJSKÝ ÚŘAD A SPRÁVA

STŘEDOČESKÉHO KRAJE

Krajská správa a údržba silnic
Středočeského kraje
Zbrozovka 11
150 21 Praha 5

ZHOTOVITEL:

M - PROJEKCE

M - PROJEKCE s.r.o.
Resslova 956/13
500 02 Hradec Králové
www.m-projekce.cz

NÁZEV AKCE:

REKONSTRUKCE SILNICE III/10140,
CVRČOVICE

ČÁST:

SOUHRNNÉ ŘEŠENÍ STAVBY

PŘÍLOHA:

KOORDINAČNÍ SITUACE, KM 0,280 - 0,580

ZODP. PROJEKTANT:

Ing. Daniel Vala

Ing. Daniel Vala

KONTROLA:

David Senohrábek, Dis.

David Senohrábek, Dis.

MĚŘÍTKO:

1: 500

Č. ZAKÁZKY:

18-021-02

STUPEŇ:

DSP

DATUM:

12/18

ČÁST:

B

PŘÍLOHA:

3.2

PŘÍLOHA: