 
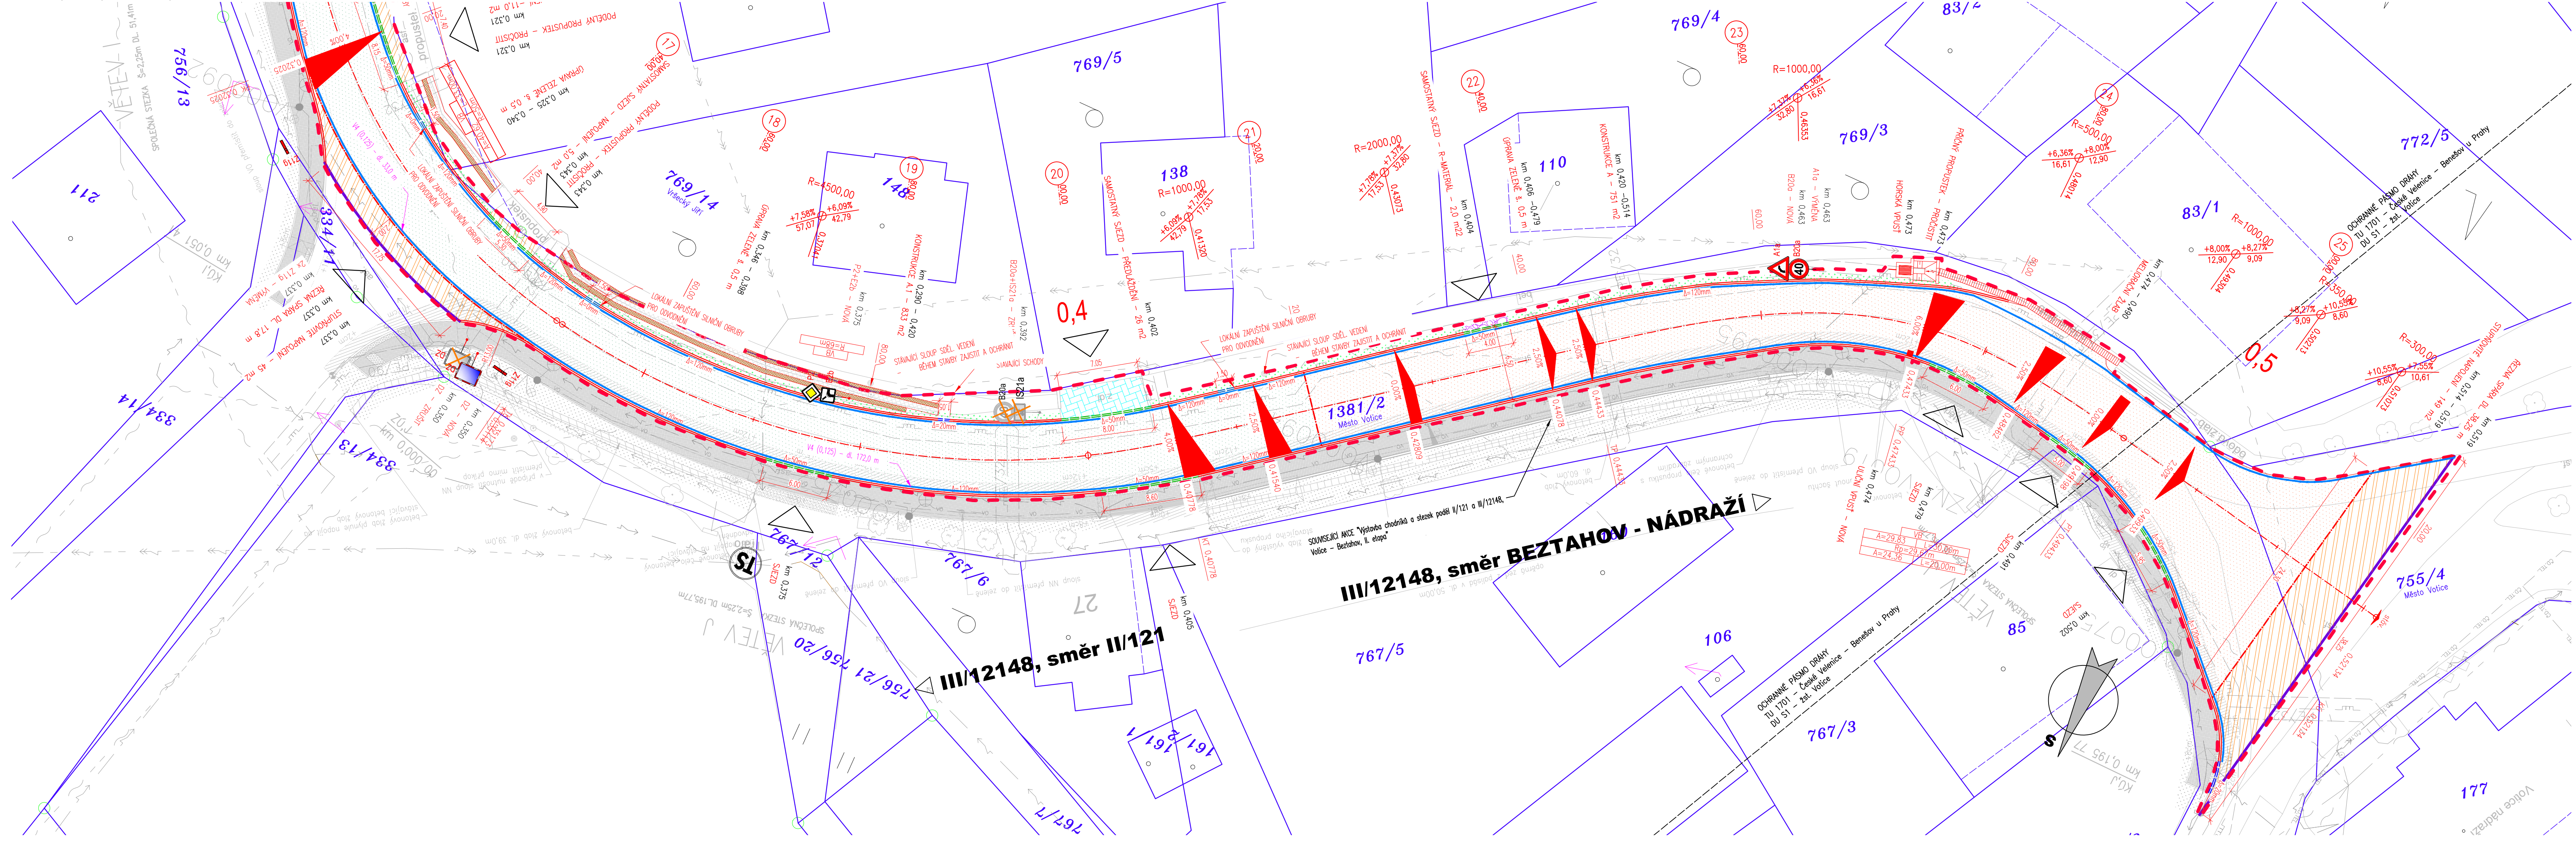


**SITUACE POZEMNÍ KOMUNIKACE - III/12148**  
M 1:250; km 0,000 00 - 0,340 00



**SITUACE POZEMNÍ KOMUNIKACE - III/12148**  
M 1:250; km 0,340 00 - 0,520 00



### LEGENDA NÁVRHU:

- HRANICE STAVBY
- HRANICE SO (KŘÍŽOVATKY)
- NÁVRH OST
- REZNA SPÁRA V NÁPOJENÍ
- 2-LINKA Z ŽULOVÝCH KOSTEK DO BETONU
- BETONOVÁ DLAŽBA DO BETONU
- DŘEŽNÍ A ODVODNĚNÍ POTRUBÍ
- STOKA DESTOVÉ KANALIZACE – SOUČÁST SO 102
- PŘÍPOJKY ULIČNÍCH PŮTÍ – SOUČÁST SO 102, SO 103
- NOVÁ LUCNÁ VPUSŤ ŘEŠENÁ V RÁMCI SO 101, SO 102, SO 103
- NOVÁ SOUČÁST



 

 

 

 

 



 





















 





























### LEGENDA OBRUBNÍKŮ:

- SÍŤNÍ KABELNÁ GRIEBKA OP3 250/200 – PŮSTUPNICE S VÝŠKOVÝM ROZDÍLEM 120 mm
- SÍŤNÍ KABELNÁ GRIEBKA OP3 250/200 – PŮSTUPNICE S VÝŠKOVÝM ROZDÍLEM 2 mm
- SÍŤNÍ KABELNÁ KABELNÁ GRIEBKA OP3 250/200 – PŮSTUPNICE S VÝŠKOVÝM ROZDÍLEM 5 mm
- SÍŤNÍ KABELNÁ KABELNÁ GRIEBKA OP3 250/200 – PŮSTUPNICE S VÝŠKOVÝM ROZDÍLEM 0 mm
- SÍŤNÍ BETONOVÁ GRIEBKA – PŮSTUPNICE S VÝŠKOVÝM ROZDÍLEM 100-150 mm
- SÍŤNÍ BETONOVÁ GRIEBKA – PŮSTUPNICE S VÝŠKOVÝM ROZDÍLEM 0 mm
- SÍŤNÍ BETONOVÁ GRIEBKA – PŮSTUPNICE S VÝŠKOVÝM ROZDÍLEM 20 mm
- SÍŤNÍ BETONOVÁ GRIEBKA – PŮSTUPNICE S VÝŠKOVÝM ROZDÍLEM 50 mm
- SÍŤNÍ BETONOVÁ GRIEBKA – PŮSTUPNICE S VÝŠKOVÝM ROZDÍLEM 200 mm
- SÍŤNÍ BEZBAROVÁ ZASTÁVKOVÁ GRIEBKA – PŮSTUPNICE S VÝŠKOVÝM ROZDÍLEM 200 mm
- SÍŤNÍ BEZBAROVÁ ZASTÁVKOVÁ GRIEBKA – PŮSTUPNICE S VÝŠKOVÝM ROZDÍLEM 160 mm

**LEGENDA PLOCH:**


- [illegible]

**LEGENDA - STÁVAJÍCÍ STAV :**

- |   |                          |   |                               |
|---|--------------------------|---|-------------------------------|
|    | hrošica zberky           |    | šochta kvasnôčnik             |
|    | hrošica zverôčnik        |    | šochta neuvôčnik              |
|    | hrošica pohôdnik         |    | šochta vlnôčnik               |
|    | opôrnô zed               |    | šochta bez rozlôčnik          |
|    | zôdnôčnik                |    | šochta vodôdnôčnik            |
|    | ôdnôčnik zed             |    | hydrant potôčnik              |
|    | poč. ôdnôčnik            |    | hydrant nazôčnik              |
|    | poč. ôdnôčnik            |    | vôzôčnik                      |
|    | sôdnôčnik                |    | ôsočnik                       |
|    | šôčnik                   |    | svetôlnô signôlizôce          |
|    | zôčnik                   |    | môčnik tabule                 |
|    | ôčnik                    |    | dôpnôčnik zôčnik              |
|    | ôčnik potôčnik           |    | ôčnik                         |
|  | ôčnik potôčnik neuvôčnik |  | stôčnik                       |
|  | hrošica porôčnik de moy  |  | ôčnik porôčnik                |
|  | kôčnikôčnik neuvôčnik    |  | ôčnikôčnik budôčnik           |
|  | neuvôčnikôčnik           |  | sôčnik vlnôčnik               |
|  | potôčnikôčnik zôčnik     |  | ôčnikôčnik môčnik nazôčnik    |
|  | porôčnik ôčnik de kôčnik |  | ôčnik môčnik                  |
|  | ôčnikôčnik Nôčnik        |  | šôčnik                        |
|  | ôčnikôčnik Sôčnik        |  | vôčnik ôčnik                  |
|  | ôčnikôčnik Vôčnik        |  | vôčnikôčnik plocha            |
|  | ôčnikôčnik vlnôčnik      |  | vôčnikôčnik do objektu, vjezd |
|  | vôčnikôčnik vlnôčnik     |  | ôčnik zôčnik                  |
|  | sôčnikôčnik              |  | ôčnikôčnik                    |
|  | ôčnik vlnôčnik neuvôčnik |  | ôčnikôčnik                    |
|  | ôčnik vlnôčnik neuvôčnik |  | ôčnikôčnik                    |
|  | ôčnik vlnôčnik neuvôčnik |  | ôčnikôčnik                    |
|  | vôčnikôčnik vlnôčnik     |  | ôčnikôčnik                    |
|  | ôčnikôčnik               |  | ôčnikôčnik                    |
|  | ôčnikôčnik               |  | ôčnikôčnik                    |
|  | ôčnikôčnik               |  | ôčnikôčnik                    |
|  | ôčnikôčnik               |  | ôčnikôčnik                    |

UPOZORNĚNÍ :  
PRŮBĚH SÍTÍ JE ZAKRESLEN POUZE INFORMATIVNĚ DLE VYJÁDRĚNÍ A PODKLADŮ JEJICH SPRÁVCŮ.  
PRO ZJIŠTĚNÍ JEJICH PŘESNÉ POLOHY SÍTÍ JE NUTNÉ POŽADAT SPRÁVCE O VYTYČENÍ.  
DO SITUACE BYL ZAKRESLEN PŘÍBLŽNÝ PRŮBĚH HRANIC POZEMKŮ NA ZÁKLADĚ DKM.

03		
02		
01		
ZMĚNA	POPIS	DATUM


**ING. IVAN ŠÍR**  
 PROJEKTOVÁNÍ DOPRAVNÍCH STAVEB a.s.  
 Haškova 1714/3, 500 02 Hradec Králové, tel. +202 603 181 473, [sir@sirivan.cz](mailto:sir@sirivan.cz), [www.sirivan.cz](http://www.sirivan.cz) IČ: 287 86 793

investor: Krajská správa a údržba silnic Středočeského kraje, příspěvková organizace  
Zborovská 81/11, 150 21 Praha 5 - Smíchov

**II/121 Votice, ul. Husova**

- kraj: Středočeský
- MÚ / OU: Votice
- stupeň utajení: bez utajení
- datum: 02/2020
- zakazkově číslo: 19097
- stupeň PD: PDPS
- odpovědný projektant stavby: Ing. Ivan Šir
- odpovědný projektant objektu: Ing. Jan Fiala
- vypracoval: Ing. Martina Zaludová
- kontroloval: Ing. Jan Fiala
- změna číslo: 00
- měřítko: 1:250

#### D. DOKUMENTACE OBJEKTŮ

SITUACE PK - III/12148

### D.1.1.2.3