



VYTYČOVACÍ SITUACE - III/12148  
M 1:250; km 0,000 00 - 0,340 00

 

VYTYČOVACÍ SITUACE - III/12148  
M 1:250; km 0,340 00 - 0,520 00

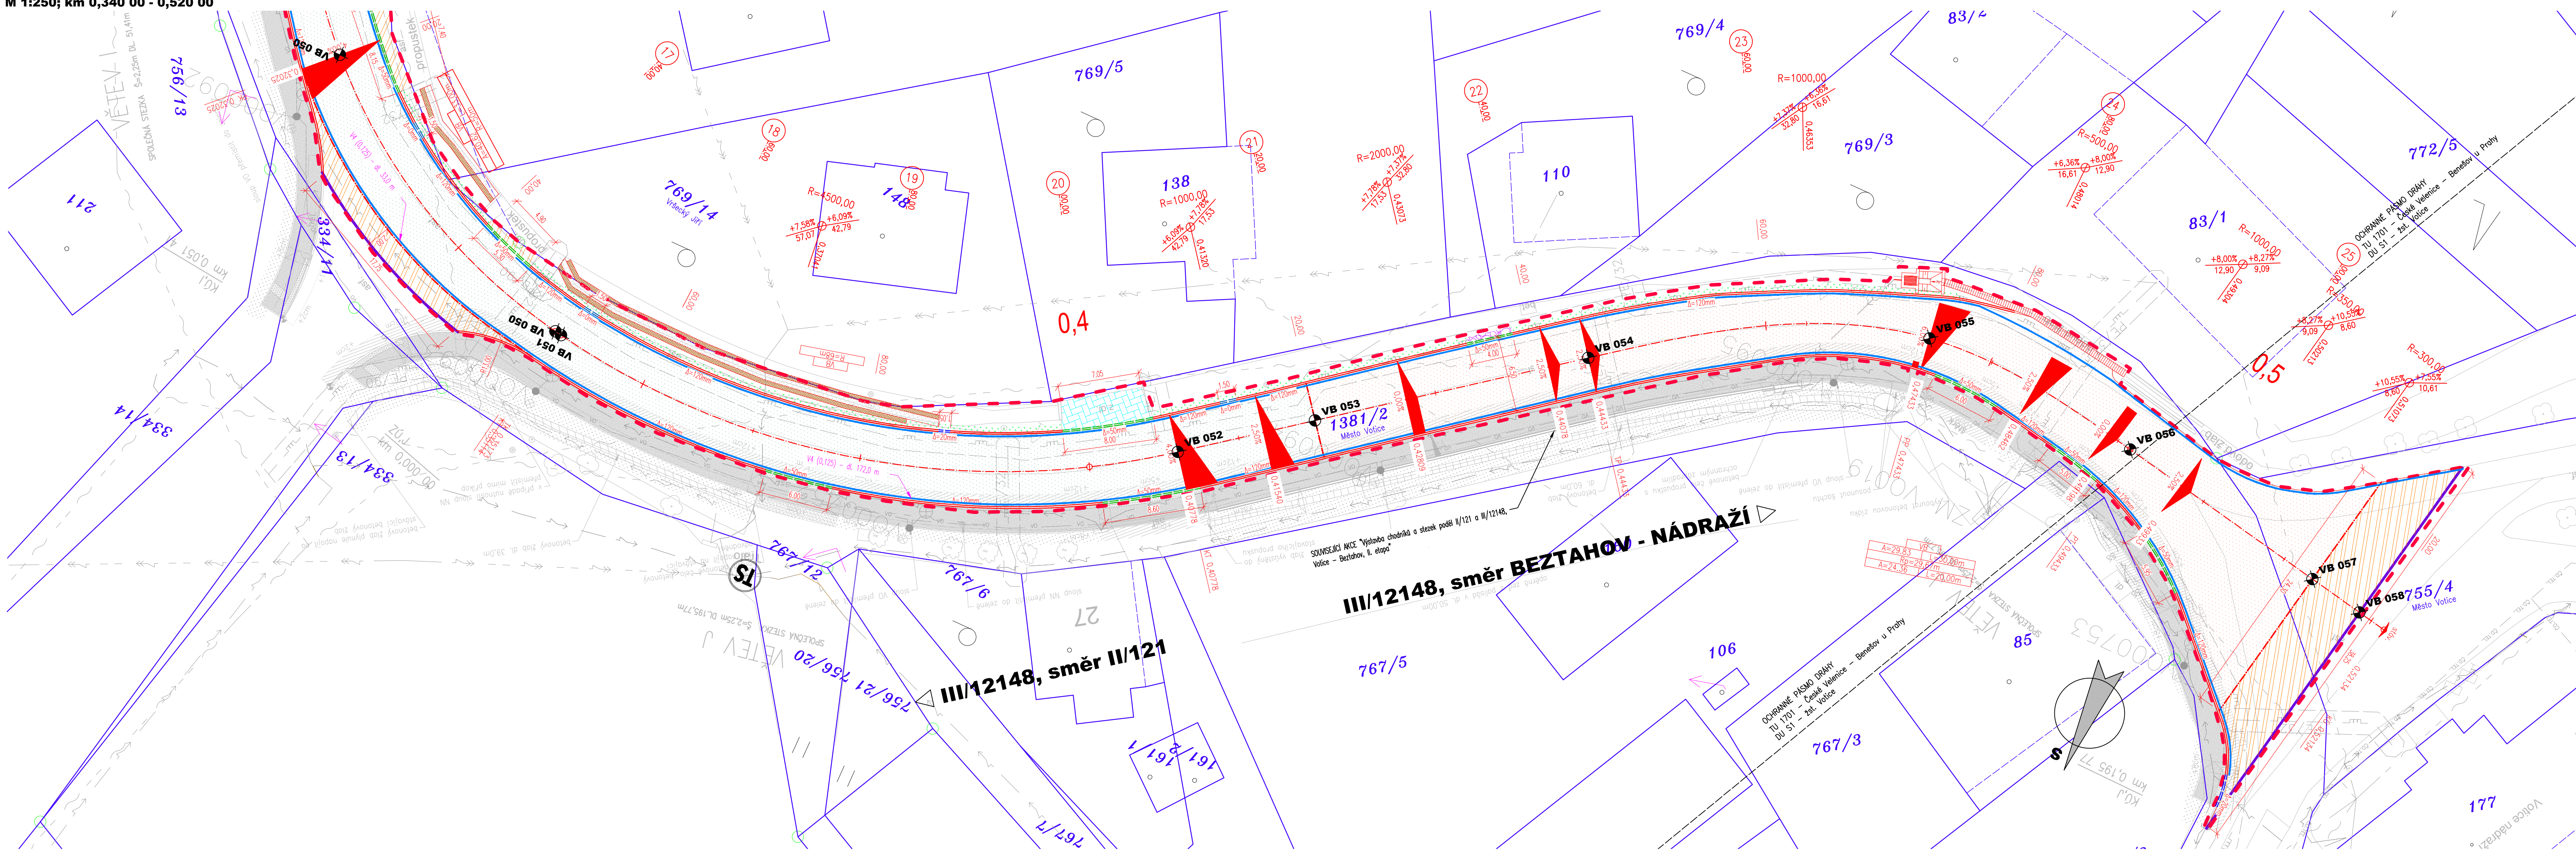

Vytyčovací body

Ozn.	X	Y	Z
VB 001	-735175,005	-1094822,569	475,114
VB 002	-735168,949	-1094819,844	474,914
VB 003	-735146,271	-1094803,288	473,635
VB 004	-735113,683	-1094779,785	471,827
VB 005	-735086,614	-1094767,699	470,882
VB 006	-735081,741	-1094757,361	469,997
VB 007	-735045,797	-1094748,869	469,574
VB 008	-735043,502	-1094749,313	469,624
VB 009	-735013,655	-1094751,401	470,53
VB 010	-734876,226	-1094688,783	477,151
VB 011	-734867,023	-1094734,325	472,571
VB 012	-734874,454	-1094685,855	477,217
VB 013	-734785,654	-1094558,597	478,699
VB 014	-734783,662	-1094558,42	478,715
VB 015	-734713,307	-1094666,128	479,523
VB 016	-734624,679	-1094693,698	480,923
VB 017	-734562,418	-1094704,364	481,524
VB 018	-734566,23	-1094707,525	481,696
VB 019	-734531,701	-1094711,27	482,095
VB 020	-734531,113	-1094711,283	482,106
VB 021	-734486,268	-1094705,647	483,754
VB 022	-734482,892	-1094704,701	483,932
VB 023	-734424,112	-1094683,137	487,657
VB 024	-734375,151	-1094660,884	490,456
VB 025	-734329,041	-1094641,409	491,399
VB 026	-73422,836	-1094628,965	492,123
VB 027	-734183,339	-1094635,875	493,315
VB 028	-734106,407	-1094649,406	495,522
VB 029	-734114,395	-1094647,901	495,284
VB 030	-734081,036	-1094654,544	496,213
VB 031	-734074,762	-1094655,731	496,306
VB 032	-734018,731	-1094665,595	495,646
VB 033	-734001,789	-1094670,139	495,056
VB 034	-733942,054	-1094691,935	491,742

VB 034	-733940,174	-1094692,821	491,832
VB 035	-735064,005	-1094749,606	469,316
VB 036	-735065,307	-1094744,372	469,392
VB 037	-735070,422	-1094735,212	469,134
VB 038	-735074,739	-1094730,801	468,964
VB 039	-735093,351	-1094704,278	468,448
VB 040	-735119,758	-1094649,495	467,19
VB 041	-735123,384	-1094642,094	467,077
VB 042	-735150,021	-1094587,211	467,431
VB 043	-735155,09	-1094576,627	467,691
VB 044	-735156,573	-1094573,483	467,783
VB 045	-735160,571	-1094565,006	468,042
VB 046	-735169,722	-1094545,819	468,866
VB 047	-735194,322	-1094494,797	471,318
VB 048	-735195,47	-1094492,325	471,438
VB 049	-735238,667	-1094452,871	475,313
VB 050	-735211,732	-1094466,962	473,077
VB 051	-735239,242	-1094452,77	475,356
VB 052	-735292,177	-1094465,642	479,075
VB 053	-735301,904	-1094473,047	479,931
VB 054	-735321,261	-1094487,783	481,668
VB 055	-735347,536	-1094501,546	483,87
VB 056	-735367,372	-1094499,862	485,379
VB 057	-735386,423	-1094496,26	487,155
VB 058	-735391,332	-1094495,307	487,536

03		
02		
01		
ZMĚNA	POPIS	DATUM

**ING. IVAN ŠÍR**  
PROJEKTOVÁNÍ DOPRAVNÍCH STAVB a.s.  
Hábovice 174/3, 502 02 Hrástěv, tel. +420 603 181 473, sir@ivan.cz, www.siran.cz  
IČ: 287 86 793

Investor: Krajská správa a údržba silnic Středočeského kraje, příspěvková organizace  
Zbořovská 81/11, 150 21 Praha 5 - Smíchov

**II/121 Votice, ul. Husova**

Legenda:  
■ kraj: Středočeský  
■ MÚJ OU: Votice  
■ stupeň útupení: III/121  
■ datum: 02/2020  
■ zakázkové číslo: 007  
■ stupeň PD: P1/P5

Legenda:  
■ odpovídající projektant stavby: Ing. Ivan Šír  
■ odpovídající projektant objektu: Ing. Jan Fiala  
■ vyznačení: Ing. Martina Čadová  
■ kontrola: Ing. Jan Fiala  
■ změna číslo: 00  
■ měřítko: 1:250

*Fiala*  
*Fiala*