


SPOLEČNÁ STEZKA PRO PĚŠÍ A CYKLISTY  
 sfalotobeton  
  
 SJEZD  
 asfaltobeton  
  
 DLAŽBA PRO NEVIDOMÉ  
 betonová dlažba slepecká tl. 60mm a 80mm, barva červená  
  
 NOVĚ NAVRŽENÉ BETONOVÉ OBRUBNÍKY  
 silniční, chodníkové, záhonové  
  
 DVOJLINKA DROBNÁ KOSTKA 8/10  
 do C20/25 XF3 + M25 XF3  
  
 UMĚLÁ VODÍČÍ LINE  
 s podélnými drážkami, přírodní  
  
 ZELENĚ  
 osetí travním semenem  
  
 NAVRŽENÁ VÝŠKA OBRUBNIKU  
  
 NAVRŽENÁ VÝŠKA OBRUBNIKU KÚSŮ – není předmětem této  
  
 CHODNÍKOVÁ RAMPA  
 –max. sklon 12,5%  
  
 NOVĚ NAVRŽENÉ BETONOVÉ ČELO PROPUSTKU vč římsy  
  
 OCHRANNÉ ZABRADLÍ v=1,30m, provedení dle TP 186 se sví  
  
 OPEVNĚNÝ PŘÍKOPŮ  
 lomový kámen tl. 20cm do C20/25 XF3 + M25XF3  
  
 ZAŘÍZENÍ A ZALITÍ STYČNÉ SPÁRY  
 pružná asfaltová zálivka za horka  
  
 NAVRŽENÉ PŘÍČNÉ SKLONY (%)  
 –maximálně přípustný!  
  
 TERÉNNÍ ÚPRAVY  
 zřez, násyp – příkop  
  
 STÁVAJÍCÍ STROMY, zachovat  
 mechanická ochrana kmene / bez ochrany

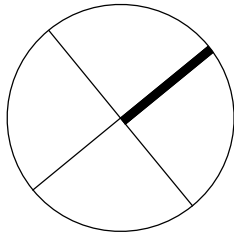

VRCHNÍ VEDENÍ NN + ochranné pásmo 1m

PODZEMNÍ VEDENÍ NN + ochranné pásmo 1m

NADZEMNÍ VEDENÍ VN + ochranné pásmo 7m

PODZEMNÍ VEDENÍ VN + ochranné pásmo 1m


PODZEMNÍ SDĚLOVACÍ VEDENÍ O2 + ochranné pásmo 1m

PODZEMNÍ VEDENÍ VODOVODU + ochranné pásmo 1,5m

PODZEMNÍ KANALIZACE + ochranné pásmo 1,5m

PODZEMNÍ PLYNOVOD + ochranné pásmo 1,0m

KOUPACÍ BIOTOP VOTIC	...	Město Votice
VÝSTAVBA CHODNÍKŮ A STEZEK II. etapa	...	Město Votice
SILNICE II/121 a III/12148	...	KSÚS

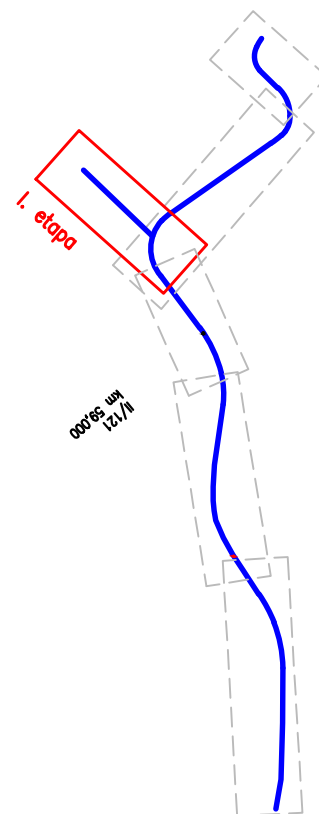

03		
02		
01		
ZMENA	POPIS	DATUM

Projekční a inženýrská kancelář dopravních a pozemních staveb		
<b>ING. TOMÁŠ RAK</b> Truhářská 264/22, Hradec Králové, 503 41		
IČO: 74156179 tel.: 603 72 62 72	email: info@trdesign.cz web: www.trdesign.cz	
<hr/>		
HLAV. INŽENÝR PROJEKTU: Ing. Tomáš RAK ZODPOVĚDNÝ PROJEKTANT: Ing. Tomáš RAK		
VYPRACOVAL: OBJEDNATEL: KRAJ: AKCE:	Město Votice, Komenského nám. 700, 259 01 Votice Středočeský	STUPEŇ PD: PDPS DATUM: 04/2022 ČÍSŁ. ŽÁKÁŽKY: 22.109.F FORMÁT: 6 x A4 MĚŘÍTKO: 1:250 K.Ú.: Votice ČÍSŁO PARÉ:
<b>VÝSTAVBA CHODNÍKŮ, STEZEK podél silnic II/121 a III/12148, Votice-Beztahov I. etapa</b>		
D.1.1 OBSAH:		Č. VÝKRESU: D.1.1.2
<b>SITUACE STAVBY</b>		