


k.ú. Vrapice [665177]

← Kladno

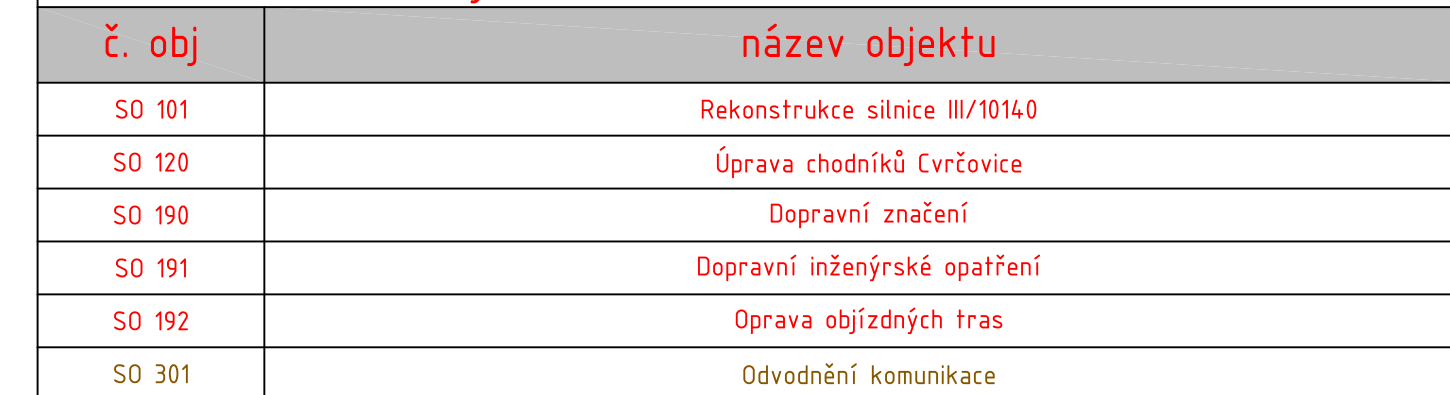

Krajská správa a údržba silnic
Středočeského kraje
Zborovská 11, 150 21 Praha 5

OBJEDNATEL: 	NÁZEV AKCE: REKONSTRUKCE SILNICE III/10140, CVRČOVICE					
Krajská správa a údržba silnic Středočeského kraje Zborovská 11 150 21 Praha 5	ČÁST: SOUHRNNÉ ŘEŠENÍ STAVBY PŘÍLOHA: KOORDINAČNÍ SITUACE, KM 0,280 - 0,580					
ZHOTOVITEL:  M - PROJEKCE s.r.o. Resslova 956/13 500 02 Hradec Králové www.m-projekce.cz	ZODP. PROJEKTANT: Ing. Daniel Vala				PARÉ:	
	VYPRACOVAL: Ing. Daniel Vala					
	KONTROLA: David Senohrábek, Dis.					
	MĚŘÍTKO: 1 : 500	Č. ZAKÁZKY: 18-021-02	STUPEŇ: PDPS	DATUM: 10/21	ČÁST: B	PŘÍLOHA: 3.2