


SITUACE
M 1 : 200

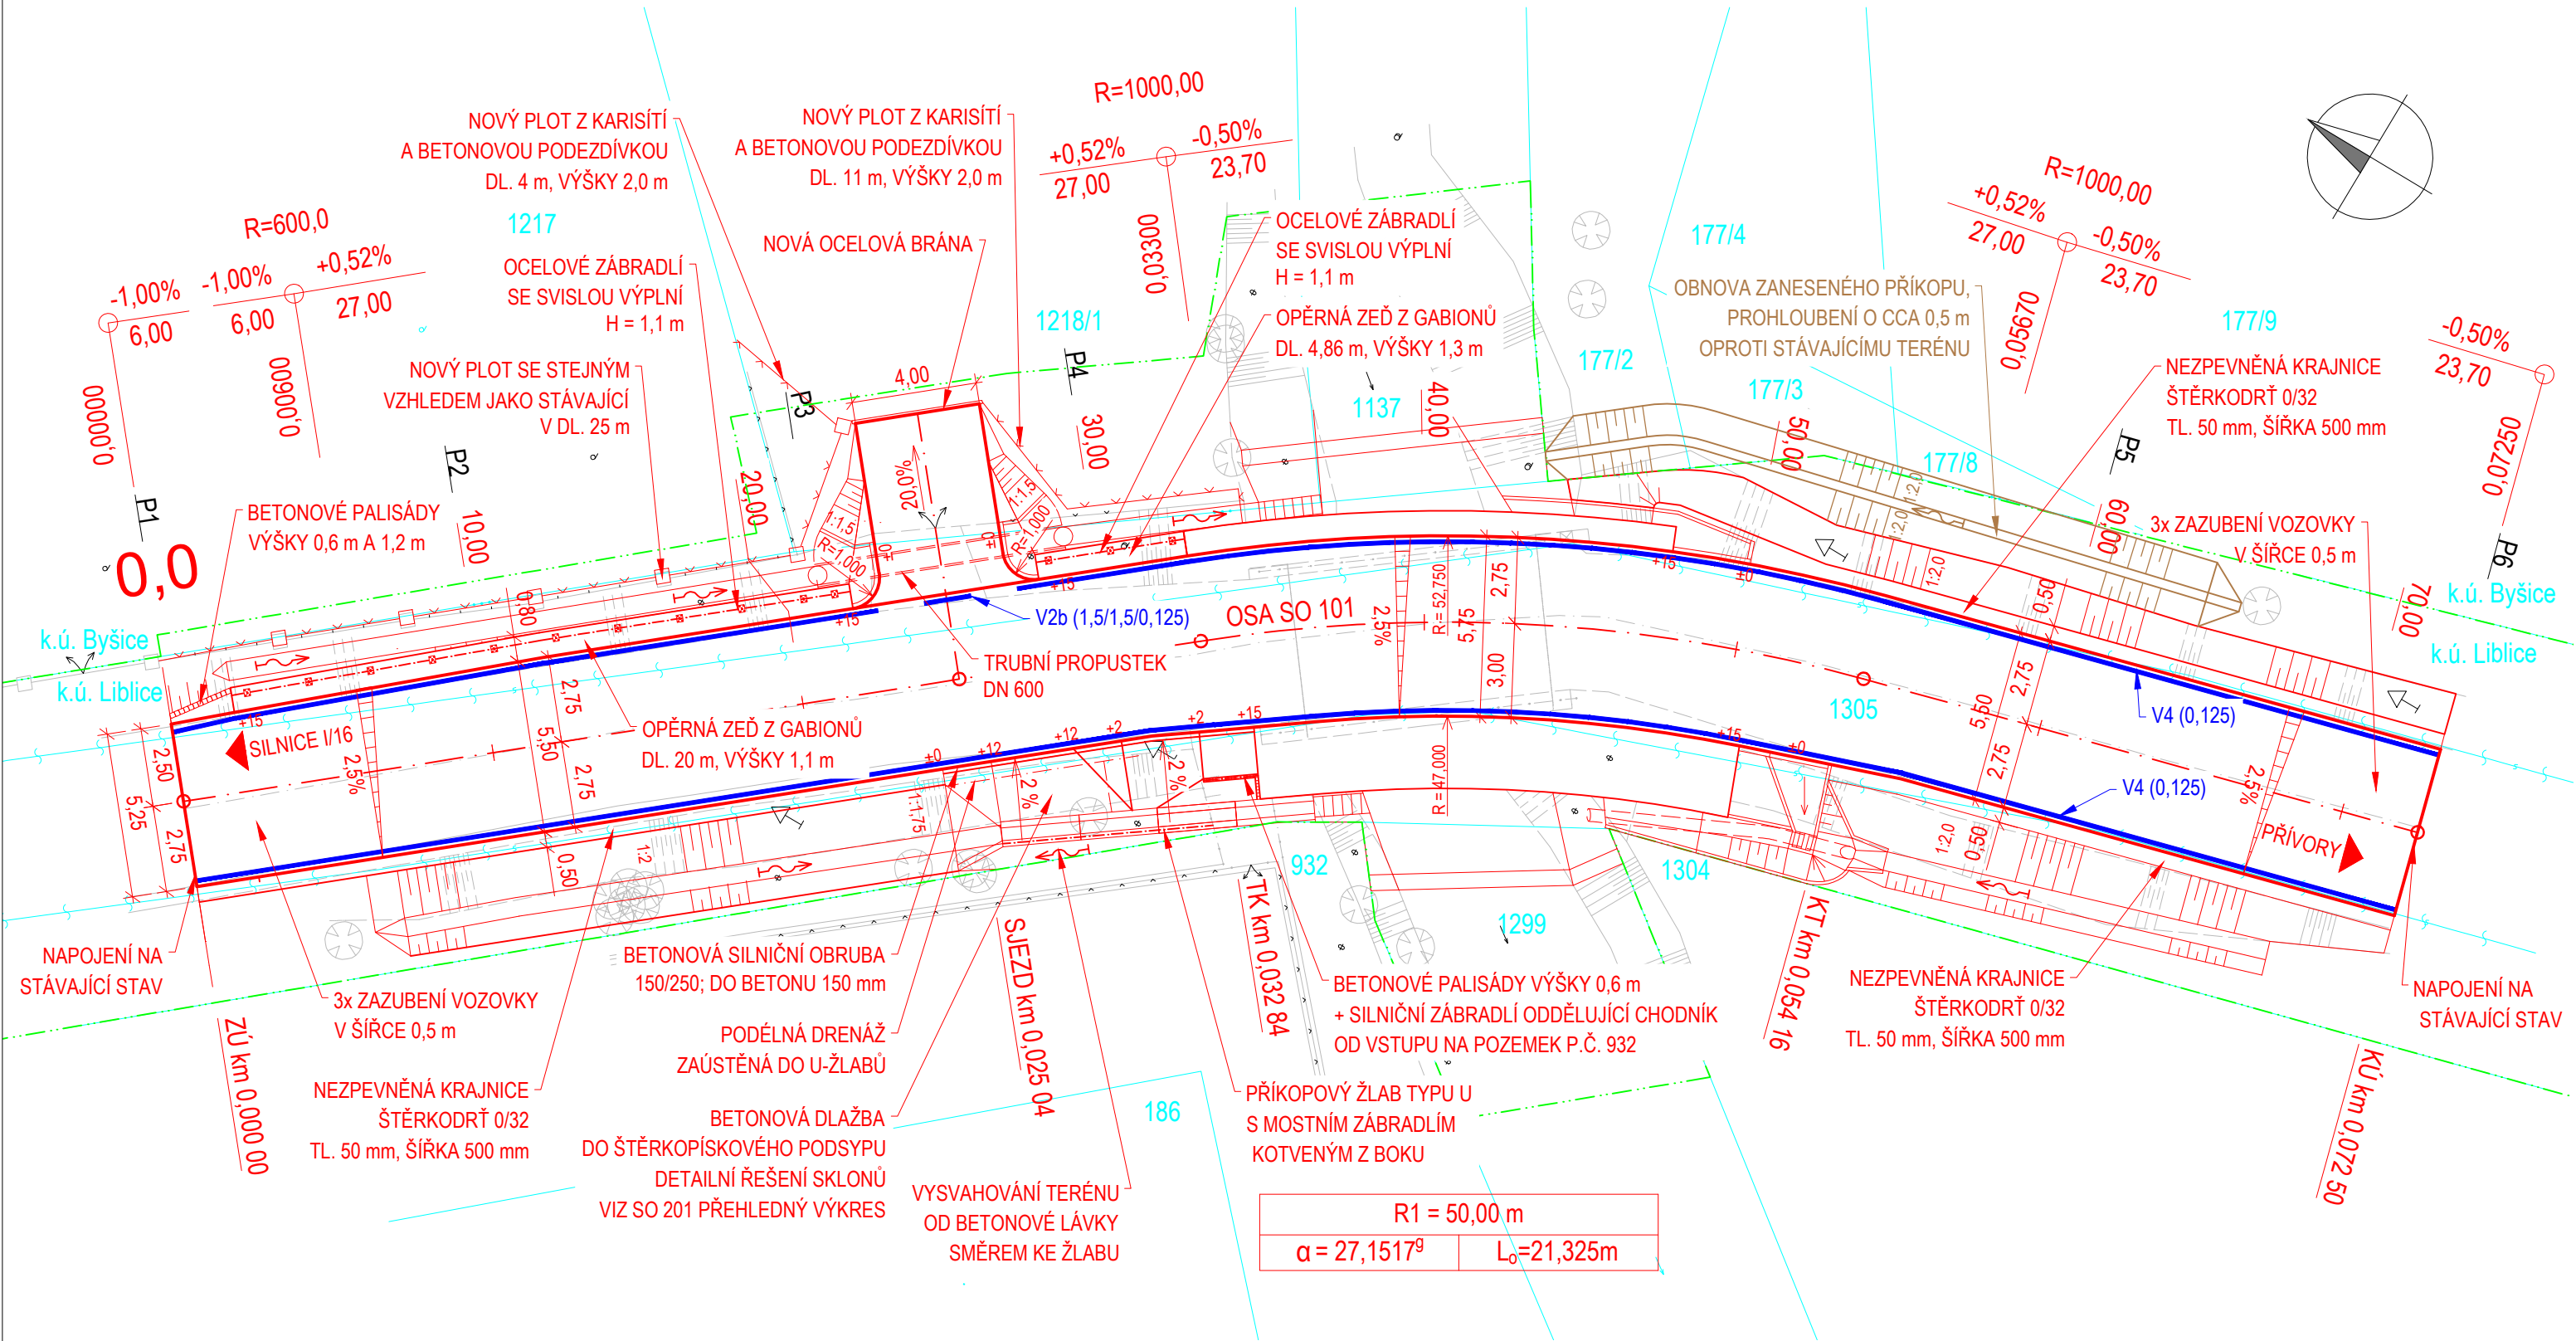



LEGENDA

- KATASTR NEMOVITOSTÍ
- DOČASNÝ ZÁBOR
- OBNOVA STÁVAJÍCÍHO PŘÍKOPU

| REVIZE: | PŘEDMĚT ZMĚNY: | VYPRACOVAL: | DATUM: |
|---------|---|------------------|-----------|
| 1 | ZAPRACOVÁNÍ NÁMITEK ÚČASTNÍKŮ SPOLEČNÉHO ŘÍZENÍ PRO ÚZEMNÍ ROZHODNUTÍ A STAVEBNÍ POVOLENÍ | Ing. Tomáš Kubín | 27.3.2019 |
| 2 | ZAPRACOVÁNÍ NÁMITEK ÚČASTNÍKŮ SPOLEČNÉHO ŘÍZENÍ PRO ÚZEMNÍ ROZHODNUTÍ A STAVEBNÍ POVOLENÍ | Ing. Tomáš Kubín | 5.6.2019 |
| 3 | | | |

SOUŘADNICOVÝ SYSTÉM: JTSK
VÝŠKOVÝ SYSTÉM: Bpv

| | | | |
|---|---|---|--|
| OBJEDNATEL: | Krajská správa a údržba silnic Středočeského Kraje | GENERÁLNÍ PROJEKTANT: | AF-CITYPLAN s.r.o. |
|  | ZBOROVSKÁ 81/11 150 21 PRAHA 5 - SMÍCHOV |  | MAGISTRŮ 1275/13 140 00 PRAHA 4 tel.: +420 277 005 526 fax.: +420 224 922 072 www.af-cityplan.cz |

III/24423 BYŠICE, MOST EV.Č. 24423-3 PŘES POTOK V OBCI BYŠICE

| | | | |
|--------------------------|---------------------|-------------|-----------|
| NÁZEV PROJEKTU: | D.1 / STAVEBNÍ ČÁST | | |
| ČÁST / NÁZEV DOKUMENTU: | SO 101 | | |
| STAVEBNÍ OBJEKT: | Situace | | |
| PŘÍLOHA: | Situace | | |
| HLAVNÍ INŽENÝR PROJEKTU: | Ing. T. Kubín | Č. ZAKÁZKY: | 2017/0104 |
| ZODPOVĚDNÝ PROJEKTANT: | Ing. L. Szikora | STUPEŇ: | PDPS |
| VYPRACOVAL: | Ing. T. Kubín | ČÁST: | D.1 |
| KONTROLA: | Ing. O. Janota | PŘÍLOHA Č.: | 2 |
| MĚŘÍTKO: | 1:200 | POČET A4: | 3 |
| REVIZE: | 1 | DATUM: | 12/2018 |