


SITUACE – VYČOVACÍ VÝKRES – OPĚRNÁ ZĚď

II/116 před obcí Karlštejn, nestabilní skální masiv

MĚŘÍTKO 1:200

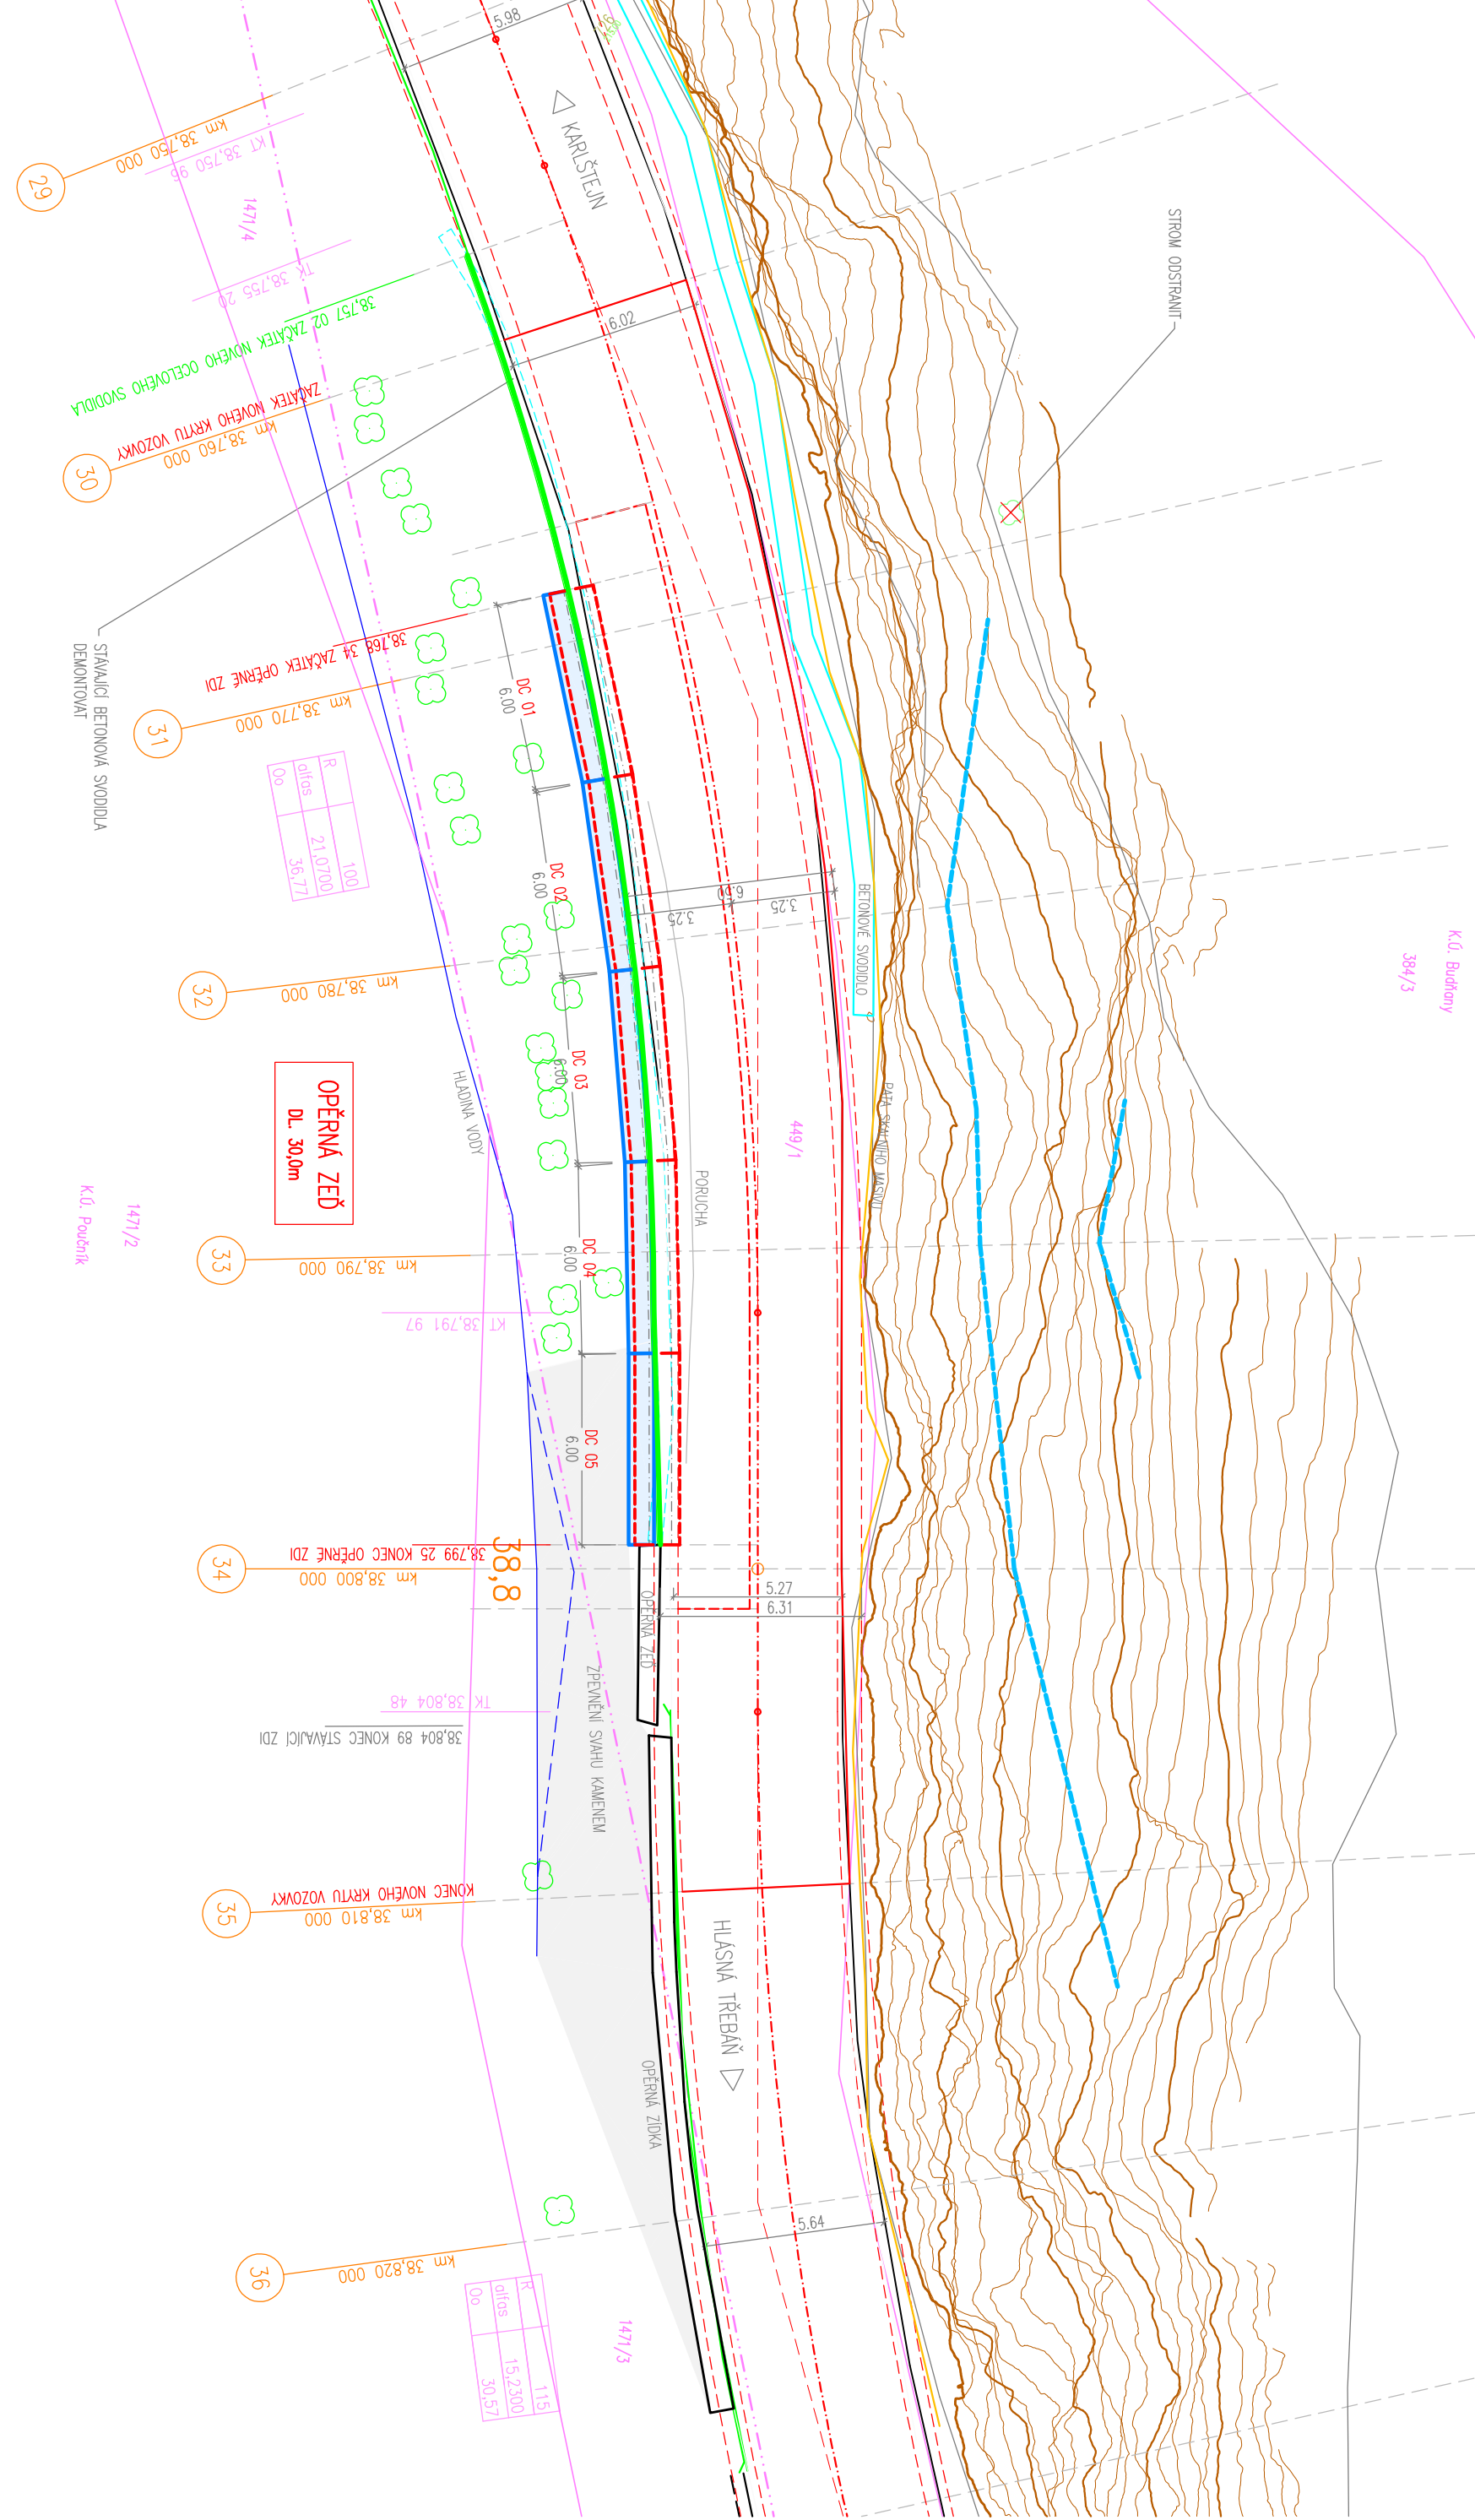

- OPĚRNÁ ZĚď BUDĚ REALIZOVANA ZA OMEZENĚHO PŘEVODU NA SLUŽBNÍ KOMUNIKACI
- VYKROVĚ PRŮJE BUDUJÍ PROJEKCE ZA PŮJNE UŽIVATEL SKLONNĚ KOMUNIKACE
 - PO DODU VYSTAVĚ OPĚRNÉ ZĚď (VÝVOJĚ A BETONOVĚ) BUDĚ UŽIVATEL POJÍZE JEDEN JEDIN PRŮH SLUŽBNĚ KOMUNIKACE
 - VOLNĚ JEDIN PRŮH SLUŽBNĚ KOMUNIKACE SÍRY min. 3,0m BUDĚ OD SMĚNĚŠTĚ ODPOJEN BETONOVÝMI SPODOLY
 - DOPRAVNĚ OMEZENĚ V MÍSTĚ STAVĚ BUDĚ BUDĚ OZNAČENO

LEGENDA

- ŘÍSA OPĚRNÉ ZĚď
- ZÁKLAD A PŮJ OPĚRNÉ ZĚď
- OCELOVÉ SPODOLU
- ZACHYTNĚ PŮJ
- HRANICE POZEMKU
- HRANICE KATASTRÁLNĚHO ÚZEMĚ



Kapitál spřeno o úřadst sílně
Středostěho kaje, přístěkovou organizace
Zbovorisk 81/11, 130 21 Praha 5 – Smichov

Geotec GS®

Omělové 2920/6, 106 00 Praha 10
tel.: +420 271 750 710
e-mail: info@geotec-gs.cz

Zhotovitel:

Výpracovatel:	Ing. Martin Komárek	Odporovný projektant:	Ing. Martin Komárek	Schválil:	Mgr. Filip DUDÍK	Číslo zakázky:	2017 – 253
Podpis:		Podpis:		Podpis:		Datum:	4/2022

Měřivá akce:

II/116 před obcí Karlštejn, nestabilní skální masiv

SO 204 – OPĚRNÁ ZĚď

Objekt:	SO 204 – OPĚRNÁ ZĚď	Stupeň:	RSO	Formát:	344
Přiložka:	SITUACE	Číslo přílohy:	B1		