


SITUACE – VYTYČOVACÍ VÝKRES – OPĚRNÁ ZĚď

II/116 před obcí Karlštejn, nestabilní skaliní masiv

MĚŘÍTKO 1:200

- OPĚRNÁ ZĚď BUDĚ REALIZOVANA ZA OMEZENÉHO PŘEVODU NA SLUŽBNÍ KOMUNIKACI
- VYTVĚŘENÍ A VYKONÁNÍ PRÁCE BUDOU PROVEDENY ZA ÚPLNÉ UŽITKOVÉ SLUŽBY KOMUNIKACE
 - PO DOBU VYSTAVBY OPĚRNÉ ZĚď (VÝTVĚŘENÍ A BETONOVÁNÍ) BUDĚ UŽITKOVÁ POLOZE JEDEN JEDINÝ PŘÍJEM SLUŽBY KOMUNIKACE
 - VOLNÝ JEDINÝ PŘÍJEM SLUŽBY KOMUNIKACE SÍRY min. 3,0m BUDĚ OD SMĚNĚNÍSE ODPOLEH BETONOVANÍ SPODOLNÝ
 - DOPRAVNÍ OMEZENÍ V MÍSTĚ STAVBY BUDĚ BUDĚ OZNAČENO

- LEGENDA
- Růžová OPĚRNÁ ZĚď
 - ZÁKLAD A LOKALITA OPĚRNÉ ZĚď
 - OCELOVÉ SPOUDLO
 - ZACHYTNÝ PLOT

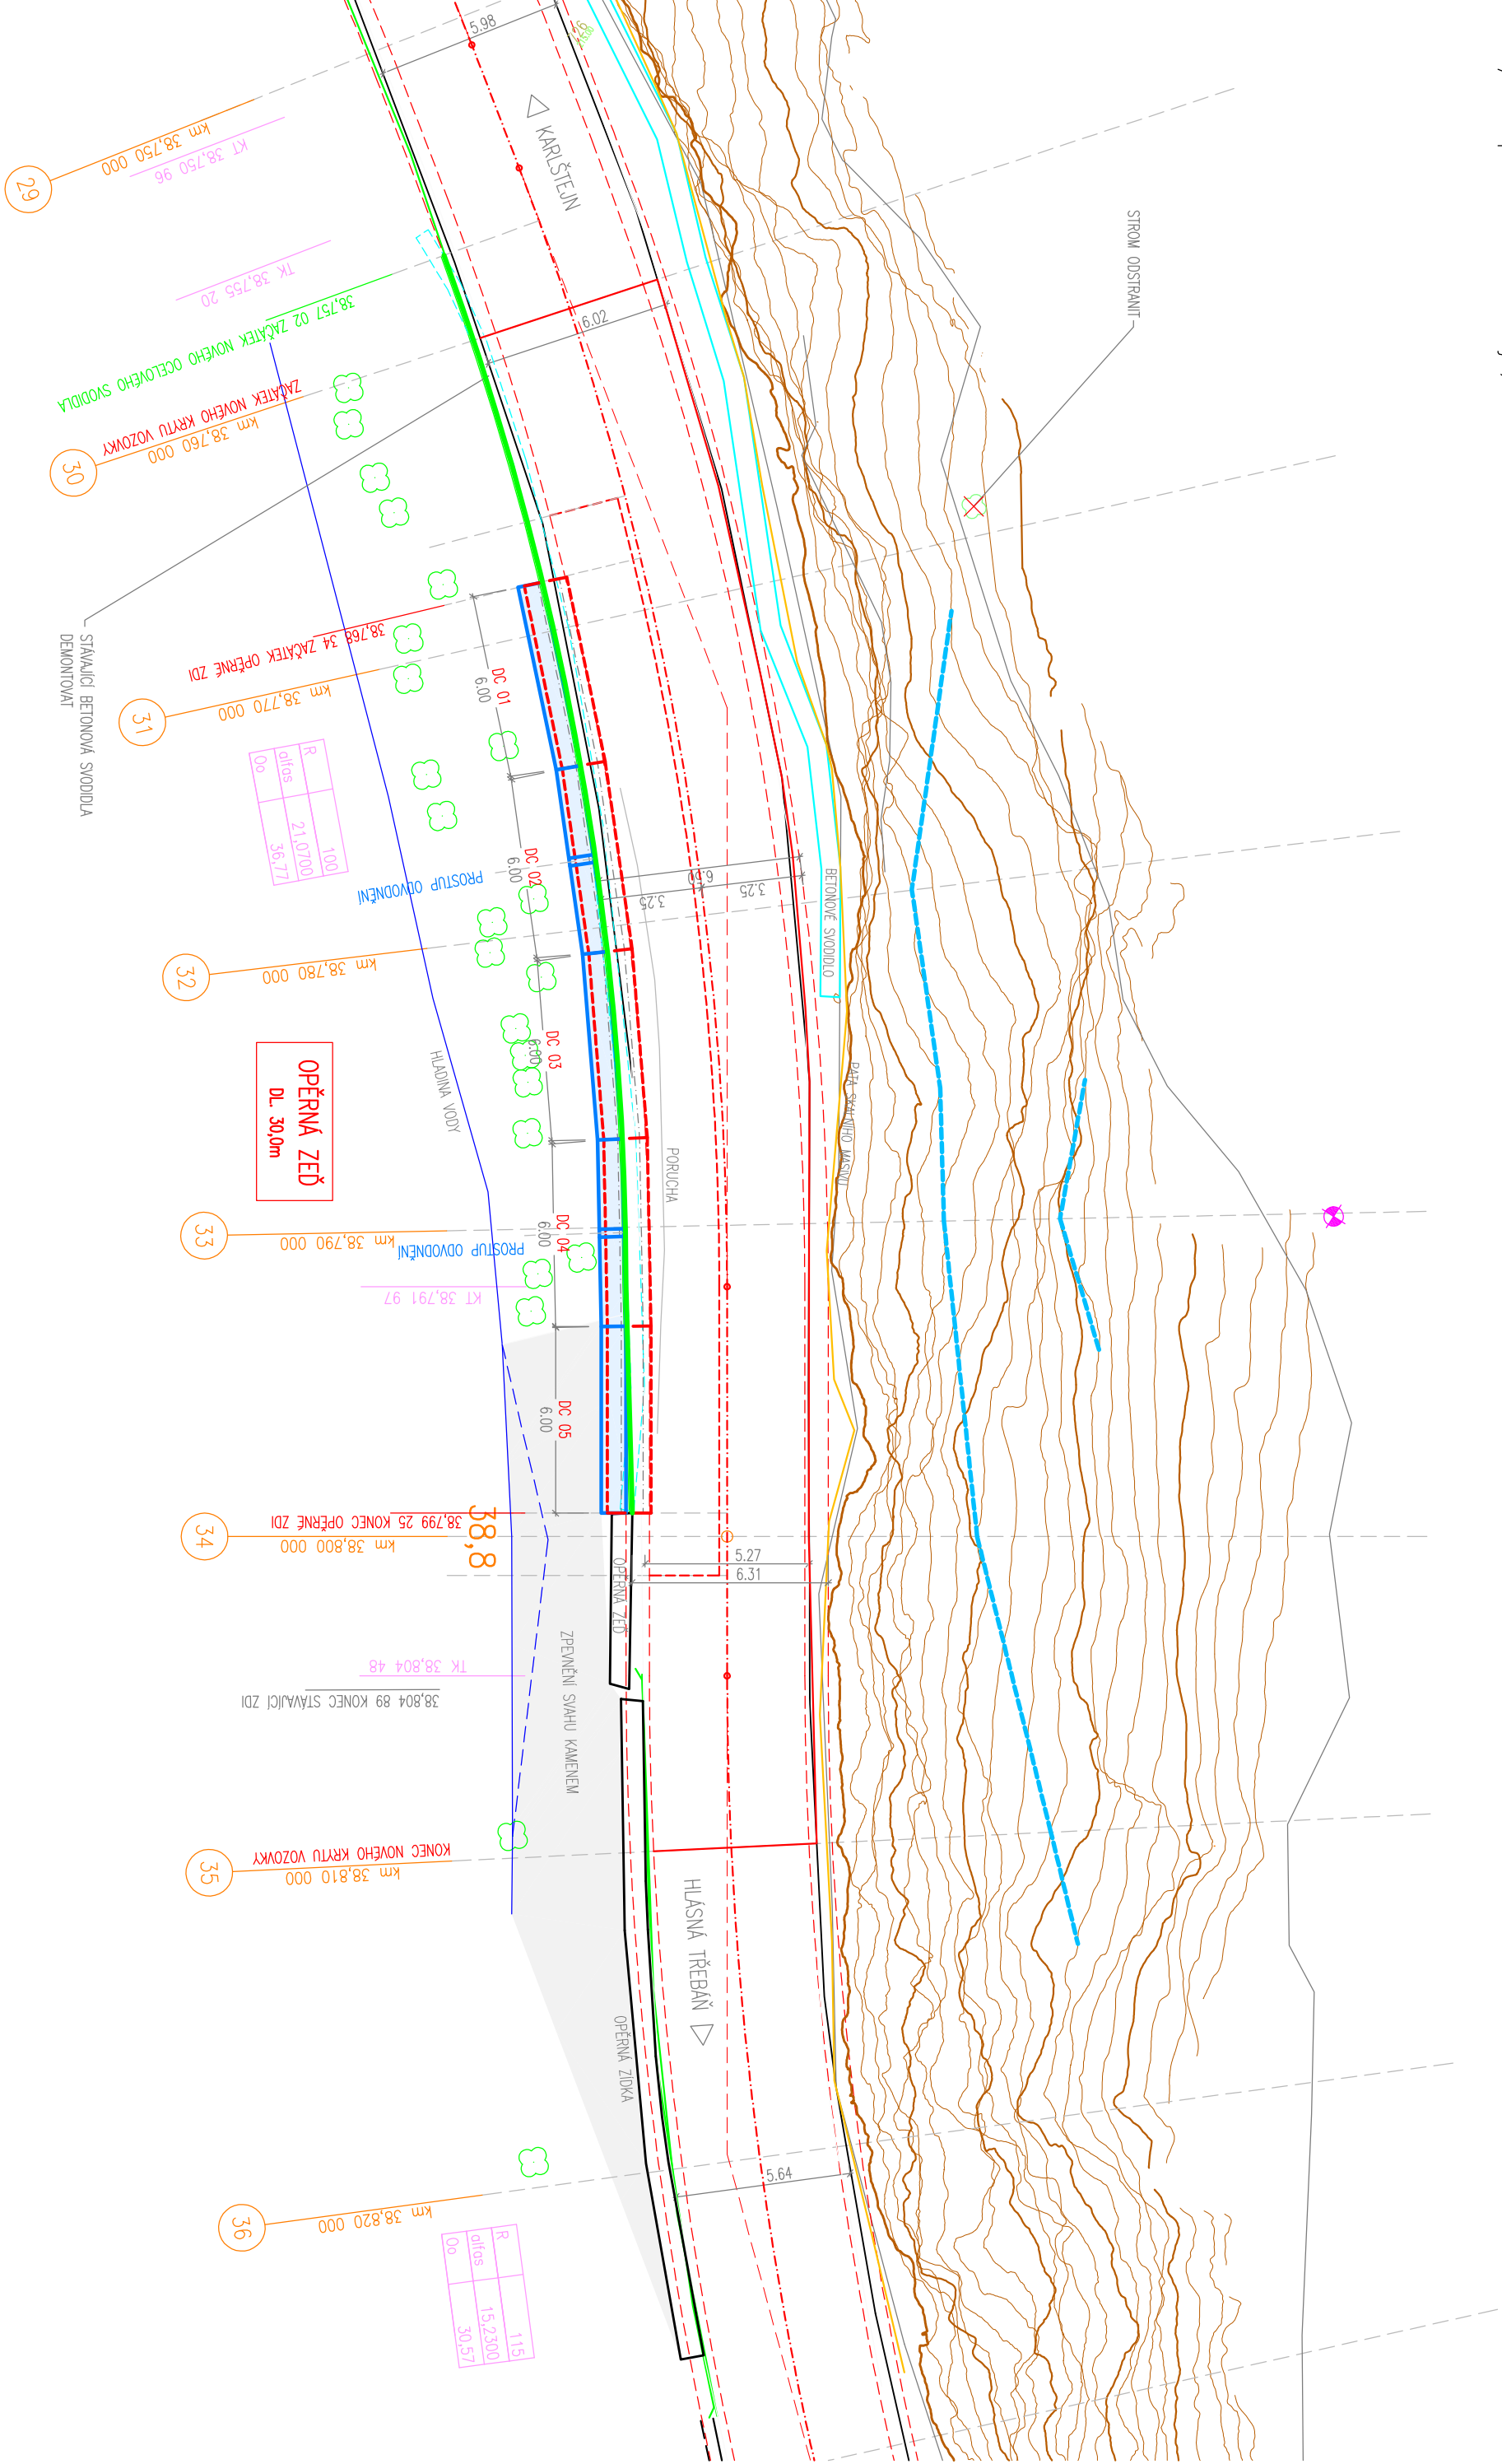

Objednatel:				Krajšé spřeno o úřadřto slůně Středobřelého krajě, přístřeková organizace Zbrovovská 81/11, 130 21 Praha 5 – Smřichov			
Zhotovitel:				Geotec-čS, o.s. Osmelovč 2920/6, 106 00 Praha 10 tel.: +420 271 750 710 e-mail: profi@geotec-gs.cz			
Výpracovní:				Schválil:			
Ing. Martin Komářek				Mgr. Filip Dudík			
Podpis:				Datum:			
4/2022				Číslo zakázky:			
2017 – 253				Měřítko:			
1:200				Stupeň:			
RSO				Formát:			
344				Číslo přílohy:			
B1				Přiložka:			
SITUACE				Měřítko:			
1:200				Stupeň:			
RSO				Formát:			
344				Číslo přílohy:			
B1				Přiložka:			
SITUACE				Měřítko:			
