


CELKOVÁ SITUACE

MĚŘÍTKO 1:500

II/116 před obcí Karlštejn, nestabilní skalní masiv

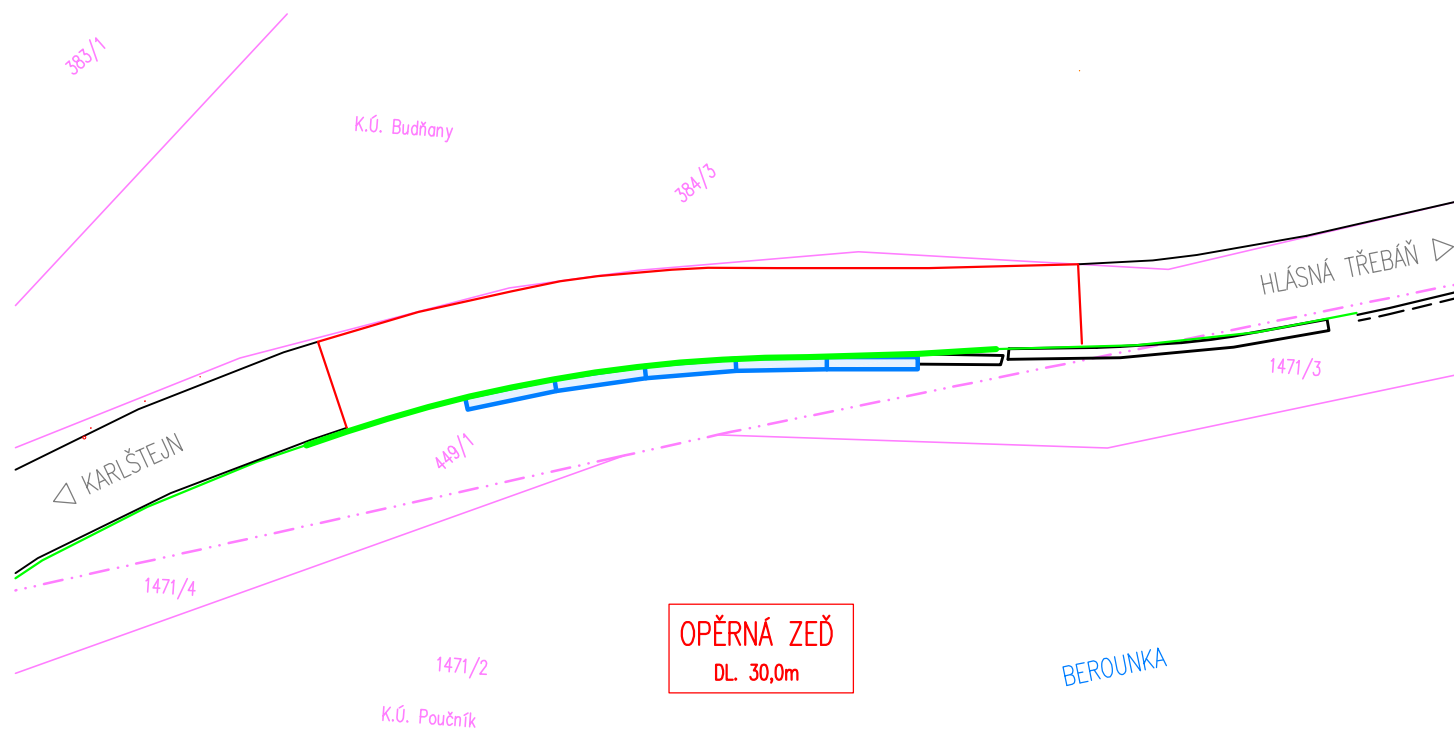

LEGENDA:

- ŘÍMSA OPĚRNÉ ZDI
- OBNOVENÝ KRYT VOZOVKY
- OCELOVÉ SVODIDLO

LEGENDA:

- OKRAJ STÁVAJÍCÍ VOZOVKY
- STÁVAJÍCÍ OPĚRNÉ ZDI
- HRANICE POZEMKU
- HRANICE KATASTRÁLNÍHO ÚZEMÍ

Objednatel:



Krajská správa a údržba silnic
Středočeského kraje, příspěvková organizace
Zborovská 81/11, 150 21 Praha 5 – Smíchov

Zhotovitel:



GeoTec-GS, a.s.
Chmelová 2920/6, 106 00 Praha 10
tel.: +420 271 750 710
e-mail: praha@geotec-gs.cz

Vypracoval: Ing. Martin Komárek	Odpovědný projektant: Ing. Martin Komín	Schválil: Mgr. Filip DUDÍK	Číslo zakázky: 2017 – 253
Podpis:	Podpis:	Podpis:	Datum: 4/2022

Název akce: II/116 před obcí Karlštejn, nestabilní skalní masiv	Měřítko: 1:500	Paré č.:
Objekt: SO 204 – OPĚRNÁ ZEĎ	Stupeň: RSD	
Příloha: CELKOVÁ SITUACE	Formát: A4	
	Číslo přílohy: B0	