


NADZEMNÍ VEDENÍ ČEZ NN	— — — — — ↙ — — — — —
PODZEMNÍ VEDENÍ CETIN A.S.	— — — — — — — — — — —
NADZEMNÍ VEDENÍ CETIN A.S.	— — — — — — — — — — —
KANALIZACE DEŠŤOVÁ	— — — — — — — — — — —


 DOPORUČENÁ TRASA
 NADZEMNÍHO VEDENÍ CETIN A.S.


 TRASA PŘELOŽKY VEDENÍ VO BUDE TOTOŽNÁ
 S TRASOU PŘELOŽKY VEDENÍ MR

OBVOD STAVENIŠTĚ	+	ČÍSLO STAVEBNÍHO POZEMKU DLE KN
POZEMKY DLE KN		ČÍSLO POZEMKU DLE KN
VNITŘNÍ HRANICE POZEMKU		627/2
		627/2

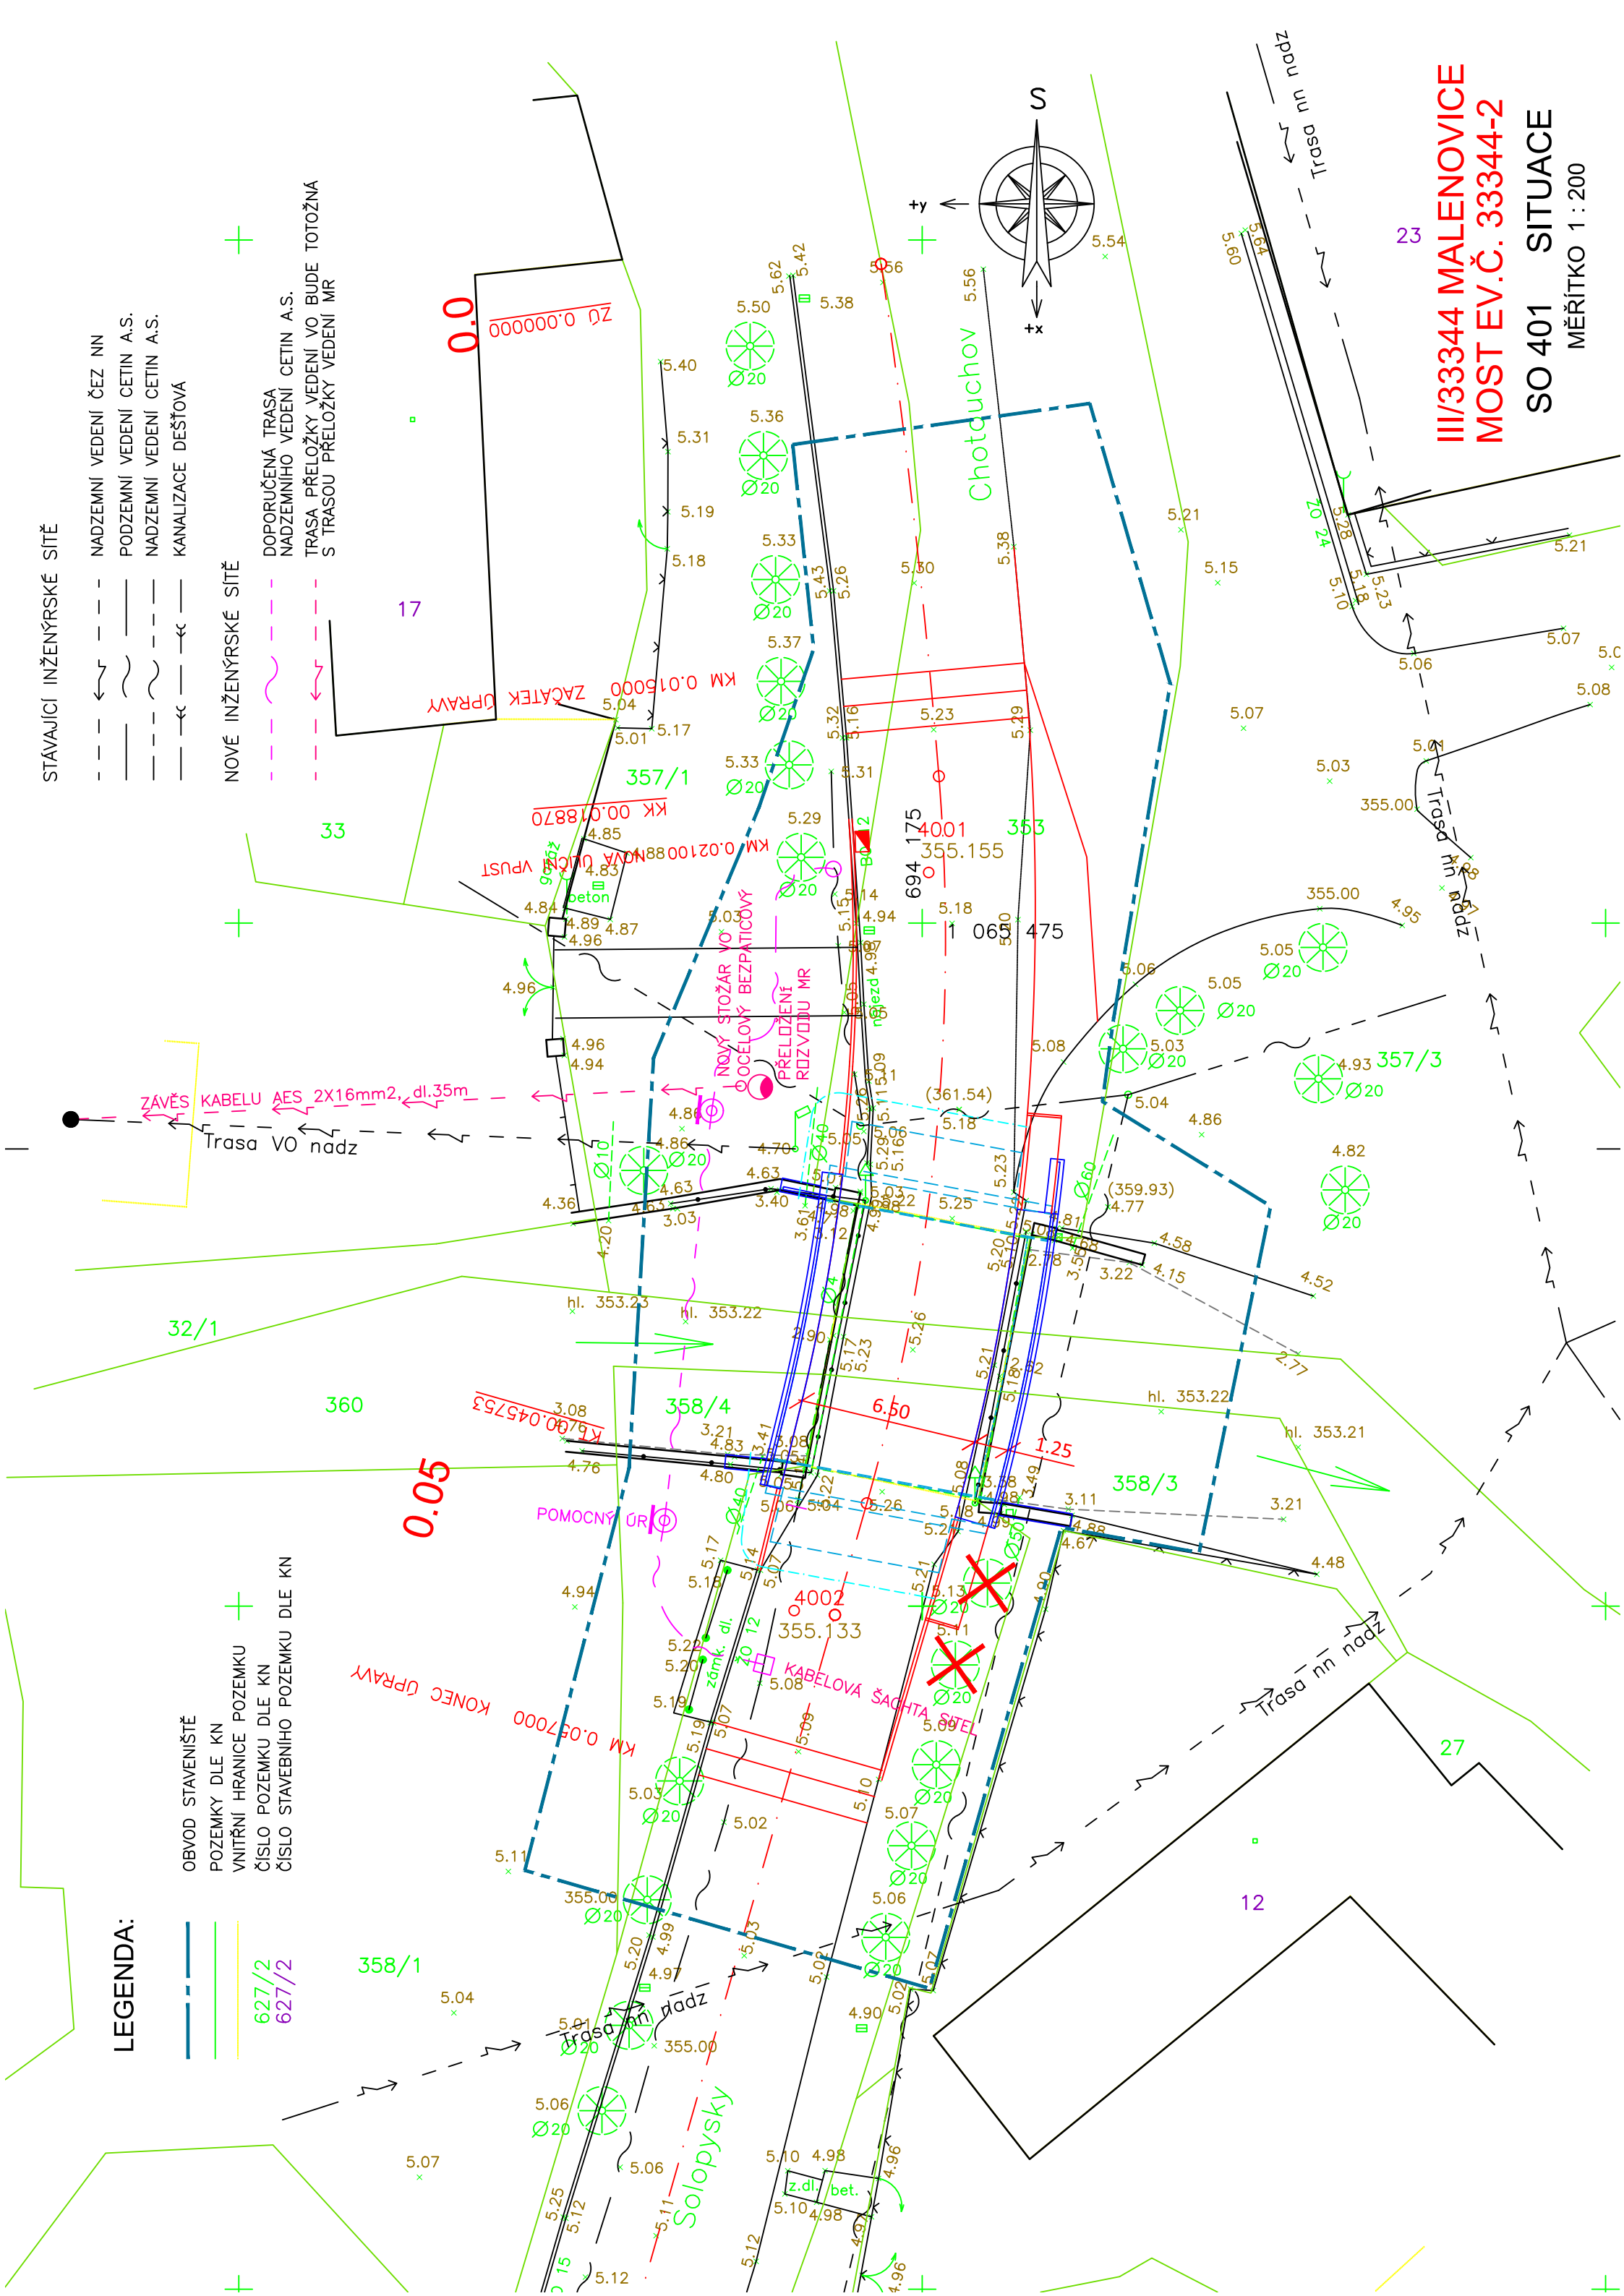

SO 401 SITUACE
MĚŘÍTKO 1 : 200