

Dodatek č. 1

ke smlouvě o dílo uzavřené ve smyslu ustanovení § 2586 a násl. zákona č. 89/2012 Sb., občanského zákoníku, ve znění pozdějších předpisů (dále též „**občanský zákoník**“) mezi:

Krajská správa a údržba silnic Středočeského kraje, příspěvková organizace

se sídlem: Zborovská 81/11, Praha 5, Smíchov PSČ: 150 00

IČO: 00066001

DIČ: CZ00066001

Zastoupená: Ing. Alešem Čermákem, Ph.D., MBA, ředitelem
a dále zastoupená Ing. Janem Fidlerem, DiS, statutárním
zástupcem ředitele, na základě plné moci ze dne 28. 06. 2022

č. smlouvy: S-2255/00066001/2021

(dále jen „**Objednatel č. 1**“)

a

Obec Dobřejovice

se sídlem: Na Návsi 26, Dobřejovice 251 01

IČO: 00240141

Zastoupená: Martinem Sklenářem, starostou obce

(dále jen „**Objednatel č. 2**“)

společně dále jen „**Objednatel**“ na straně jedné

a

EUROVIA CS, a.s.

se sídlem: U Michelského lesa 1581/2, Michle, 140 00 Praha 4

kontaktní a doručovací adresa:

odštěpný závod oblast Čechy střed, závod Praha západ
K Hájům 946/10, 155 00 Praha 5

Zastoupený: Ing. Petrem Tesařem, ředitel závodu Praha západ (na základě plné moci)

IČO: 45274924

č. smlouvy: 1511.1041216MTO

zapsaná v obchodním rejstříku vedeném Městským soudem v Praze, oddíl B, vložka 1561

dále jen „Zhotovitel“ na straně druhé

(Objednatel a Zhotovitel společně dále též jen „smluvní strany“, případně „smluvní strana“, je-li odkazováno na kterékoliv z nich)

Preambule:

Smluvní strany tímto prohlašují, že dne 24. 09. 2021 uzavřely smlouvu o dílo, jejímž předmětem je provedení stavebních prací na veřejné zakázce s názvem: „**II/101 Okružní křižovatka, Dobřejovice - Herink**“ (dále jen „**Smlouva o dílo**“). Na základě dohody smluvních stran a ve vazbě na čl. 15. Závěrečná ustanovení odst. 15.14. Smlouvy o dílo, uzavírají smluvní strany tento dodatek č. 1 ke Smlouvě o dílo (dále jen „**Dodatek č. 1**“).

Článek I.

Předmět Dodatku č. 1

1. S ohledem na vznik objektivně nepředvídaných okolností v průběhu realizace prací na díle, které nemohl zhotovitel před zahájením prací předpokládat, a které zapříčinily změnu rozsahu prací v podobě méněprací a víceprací, upravuje se po dohodě smluvních stran předmět Smlouvy o dílo. Změna rozsahu prací v podobě méněprací a víceprací obsahují Objednatelem schválené změnové listy, které jsou přílohou tohoto Dodatku č. 1. Na základě změny předmětu díla se mění i celková cena za dílo uvedená v čl. 8. odst. 8.1. Smlouvy o dílo, který nově zní:

8.1. Smluvní strany se dohodly, že celková Cena Díla je stanovena jako neměnná a konečná a činí:

Původní Cena Díla bez DPH	9.460.339,76 Kč
Nová Cena díla dle Dodatku č. 1 bez DPH	9.637.439,27 Kč
DPH 21%	2.023.862,25 Kč
Cena Díla včetně DPH	11.661.301,52 Kč

Daň z přidané hodnoty (dále též „DPH“) bude na základě výslovné dohody smluvních stran připočtena ve výši platné ke dni uskutečnění zdanitelného plnění. Pro vyloučení pochybností se stanoví, že veškerá množství uvedená v soupise prací k Dílu a jeho jednotlivým částem jsou pouze odhadovaná, a jejich změna neznamená změnu Ceny Díla.

Přílohou tohoto Dodatku č. 1 jsou Objednatelům odsouhlaseny Změnové listy 1 - 4.

Článek II.

Závěrečná ustanovení

1. Tento Dodatek č. 1 bude uveřejněn dle § 219 zákona o ZVZ na profilu Objednatel č. 1.
2. Tento Dodatek č. 1 nabývá platnosti dnem podpisu oběma smluvními stranami a účinnosti dnem jejího zveřejnění v registru smluv, které provede Objednatel č. 1. Zhotovitel bere na vědomí a souhlasí s tím, že Objednatel č. 1 tento Dodatek č. 1 uveřejní v registru smluv dle zákona č. 340/2015 Sb., o zvláštních podmínkách účinnosti některých smluv a o registru smluv (zákon o registru smluv), ve znění pozdějších předpisů.
3. Tento Dodatek č. 1 je nedílnou součástí výše uvedené Smlouvy o dílo. Ostatní ustanovení Smlouvy o dílo, která nejsou tímto Dodatkem č. 1 výslovně dotčena, zůstávají beze změny v platnosti a účinnosti.
4. Tento Dodatek č. 1 je vyhotoven v elektronické podobě, přičemž každá ze smluvních stran obdrží její elektronický originál.
5. Každá ze smluvních stran prohlašuje, že tento Dodatek č. 1 uzavírá svobodně a vážně, že považuje obsah tohoto Dodatku č. 1 za určitý a srozumitelný a že jsou jí známy všechny skutečnosti, jež jsou pro uzavření tohoto Dodatku č. 1 rozhodující.

V Říčanech

**Krajská správa a údržba silnic
Středočeského kraje, příspěvková
organizace**

V Dobřejovicích dne

V Praze dne

Obec Dobřejovice
Martin Sklenář, starosta

EUROVIA CS, a.s.
Ing. Petr Tesař
ředitel závodu Praha západ

Krycí list ZBV

Název a evidenční číslo Stavby: II/101 Okružní křižovatka, Dobřejovice - Herink Název stavebního objektu/provozního souboru (SO/PS): VON Vedlejší a ostatní náklady	Číslo SO/PS / / číslo Změny SO/PS: VON/1	Číslo ZBV: 1
--	---	------------------------

Objednatel č.1: **Krajská správa a údržba silnic Středočeského kraje, příspěvková organizace**
Zborovská 81/11, 150 21 Praha 5, Smíchov
IČ: 00066001

Objednatel č.2: **Obec Dobřejovice**
Na Návsí 26, Dobřejovice 251 01
IČ: 00240141

Zhotovitel: **EUROVIA CS, a.s.**
U Michelského lesa 1581/2, Michle, 140 00 Praha 4
IČ: 45274924

Rekapitulace ZBV č. 1 dle Skupin 1, 2, 3, 4, 5

část ZBV č.	Cena navrhovaných Změn záporných	Cena navrhovaných Změn kladných	Cena navrhovaných Změn záporných a Změn kladných celkem
1.1	0,00	0,00	0,00

část ZBV č.	Cena navrhovaných Změn záporných	Cena navrhovaných Změn kladných	Cena navrhovaných Změn záporných a Změn kladných celkem
1.2	0,00	0,00	0,00

část ZBV č.	Cena navrhovaných Změn záporných	Cena navrhovaných Změn kladných	Cena navrhovaných Změn záporných a Změn kladných celkem
1.3	0,00	0,00	0,00

část ZBV č.	Cena navrhovaných Změn záporných	Cena navrhovaných Změn kladných	Cena navrhovaných Změn záporných a Změn kladných celkem
1.4	0,00	71 128,26	71 128,26

část ZBV č.	Cena navrhovaných Změn záporných	Cena navrhovaných Změn kladných	Cena navrhovaných Změn záporných a Změn kladných celkem
1.5	0,00	0,00	0,00

Suma ZBV č.	Cena navrhovaných Změn záporných	Cena navrhovaných Změn kladných	Cena navrhovaných Změn záporných a Změn kladných celkem
1	0,00	71 128,26	71 128,26

Změnový list

Název a evidenční číslo Stavby: II/101 Okružní křižovatka, Dobřejovice - Herink Název stavebního objektu/provozního souboru (SO/PS): VON Vedlejší a ostatní náklady	Číslo SO/PS / číslo Změny SO/PS: VON/1	Číslo ZBV: 1.4
--	--	-----------------------

Strany smlouvy o dílo objednatel č.: S-2255/00066001/2021 a zhotovitel č.: 1511.1041216MTO na realizaci uvedené Stavby uzavřené dne 24.09.2021 (dále jen Smlouva):

Objednatel č.1: Krajská správa a údržba silnic Středočeského kraje, příspěvková organizace, Zborovská 81/11, 150 21 Praha 5, Smíchov

Objednatel č.2: Obec Dobřejovice, Na Návsi 26, 251 01 Dobřejovice

Zhotovitel: EUROVIA CS, a.s. - U Michelského lesa 1581/2, Michle, 140 00 Praha 4

Přílohy Změnového listu:	Paré č.	Příjemce
1. Krycí list	1, 2	Objednatel
2. Změnový list	3	Zhotovitel
3. Zápis o projednání ocenění soupisu prací	4	Projektant
4. Rozpis ocenění Změn položek	5	Stavební dozor
5. Přehled zařízení změn do skupin	6	Supervize
6. Přehled dalších dokladů		
Další doklady dle přehledu dokladů	20	počet listů

Iniciátor změny: Objednatel

Popis a zdůvodnění Změny:

Díličí změna 1: Realizace provizorní točny BUS MHD

Na jednání s DP a Ropid, za účasti starostů obcí Dobřejovice, Modletice a Herink bylo požadováno, pro stálou dopravní obslužnost obce Herink, zřídit provizorní točnu autobusů MHD (doklad č.08). Jako jediná možná varianta pro otáčení BUS v rámci DIO byl schválen prostor v ulici "K Herinku" mezi vstřícnými vjezdy u areálu Agro Jesenice (doklad č.09). Projektant DIO pomocí vlečných křivek a zkušební jízdy BUS navrhl přesné umístění točny a z toho plynoucí rozšíření stavebních úprav vozovky (doklad č. 10). Projektant komunikaci stavby navrhl konstrukci provizorního rozšíření vozovky (doklad č.11). Tyto výše uvedené změny byly projednány a odsouhlaseny TDI a AD. Následně byly oznámeny objednateli (doklad č.16). Objednatel vydal pokyn ke zpracování ZBV (doklad č.17). Po uvedení stavby do provozu byla provizorní točna demontována a vše upraveno do původního stavu (doklad č. 18).

Díličí změna

1 SO VON, který obsahuje zajištění DIO, je vyjádřena smluvními položkami č. 13,14,15,16,17,19,20,21,22,23 (použity z SO 101.a) a položkami novými (dle OTSKP 2021) č.18, 24.
128,26 CZK.

Navyšuje smluvní cenu stavby o 71

Uvedené skutečnosti byly projednány a odsouhlaseny AD, TDS a zástupcem objednatele zápisy ve SD (viz doklad č.09) a na KD č.3 (viz doklad č.13). Změna nebude mít vliv na termín dokončení stavby. Změna nepřekračuje limit 15 % původní hodnoty závazku ani finanční limit pro nadlimitní veřejnou zakázku.

Jedná se o Změnu nezbytnou k dokončení díla, která nemění celkovou povahu veřejné zakázky a je podle § 5, odst. 1, písm.d), resp. podle § 11 Směrnice R-SM-36 Krajské správy a údržby silnic Středočeského kraje (účinnost od 01.01.2022) upřesňující provádění změn závazků dle zákona č. 134/2016 Sb., o zadávání veřejných zakázek zařazena do **Skupiny 4**.

Z hlediska Zákona o zadávání veřejných zakázek č. 134/2016 Sb. dle § 222 odst. (5) se jedná o nezbytnou změnu, která nemění celkovou povahu veřejné zakázky.

Údaje v Kč bez DPH:

Cena navrhovaných Změn záporných	Cena navrhovaných Změn kladných	Cena navrhovaných Změn záporných a Změn kladných celkem	Součet absolutních hodnot Změn kladných a Změn záporných
0,00	71 128,26	71 128,26	71 128,26

Podpis vyjadřuje souhlas se Změnou:

Zhotovitel (stavbyvedoucí): EUROVIA CS, a.s.	jméno	Ivan Kabele	datum	20 -06- 2022	podpis
Projektant (autorský dozor): PPU s.r.o.	jméno	Ing. Jiří Mantlík	datum	20 -06- 2022	podpis
Stavební dozor: IPSUM CZ s.r.o.	jméno	Jiří Čermák	datum	21 -06- 2022	podpis
Zástupce Objednatel č.1: KSÚS SK - silniční technik	jméno	Martin Voříšek	datum	30. 06. 2022	podpis
Zástupce Objednatel č.2: starosta	jméno	Martin Sklenář	datum	21 -06- 2022	podpis

Objednatel a Zhotovitel se dohodli, že u tohoto SO/PS, který je součástí uvedené Stavby, budou provedeny Změny, jež jsou podrobně popsány, i v dokumentaci této Změny. Tento Změnový list představuje dodatek Smlouvy. Smlouva se mění v rozsahu upraveném v tomto Změnovém listu. Povinnosti Objednatel a Zhotovitele sjednané ve Smlouvě nedotčeny. Na důkaz toho připojují příslušné osoby oprávněné jednat jménem nebo v Zhotovitele své podpisy.

OPRAVA Ing. JAN FIDLER, Dis.

Objednatel č.1 (Oprávněná osoba Objednatel)	jméno	Ing. Jan Lichtneger	datum	25. 07. 2022	podpis
Objednatel č.2 (Oprávněná osoba Objednatel)	jméno	Martin Sklenář	datum	21 -06- 2022	podpis
Zhotovitel	jméno	Ing. Petr Tesař	datum	20 -06- 2022	podpis

Číslo p

ZÁPIS

o projednání ocenění soupisu prací a ceny stavebního objektu/provozního souboru (SO/PS)
pro všechny skupiny - pro ZBV číslo: 1

Název Stavby:	II/101 Okružní křižovatka, Dobřejovice - Herink
Číslo SO/PS / číslo Změny SO/PS:	VON/1
Název stavebního objektu/provozního souboru (SO/PS):	Vedlejší a ostatní náklady

Údaje v Kč bez DPH

Cena SO/PS dle Smlouvy
1 - zadat
697 405,00

Poznámka: Cenu všech Změn záporných v předchozích Změnách na SO/PS a cenu navrhovaných Změn záporných na SO/PS je nutno zadávat se znaménkem mínus (-).

Cena SO/PS v předchozích ZBV:

Údaje v Kč bez DPH

	Cena všech Změn záporných v předchozích Změnách na SO/PS	Cena všech Změn kladných v předchozích Změnách na SO/PS	Cena SO/PS po všech předchozích Změnách	Rozdíl ceny SO/PS po všech předchozích Změnách a ve Smlouvě
2	3 - zadat	4 - zadat	5=1+3+4	6=5-1
stavební/montážní práce	0,00	0,00	697 405,00	0,00

Cena SO/PS v této ZBV a po této ZBV:

Údaje v Kč bez DPH

	Cena navrhovaných Změn záporných na SO/PS	Cena navrhovaných Změn kladných na SO/PS	Cena všech Změn kladných na SO/PS (předchozích a navrhovaných)	Cena všech Změn kladných na SO/PS k ceně SO/PS dle Smlouvy v %
7	8 - zadat	9 - zadat	10=4+9	11=10/1
stavební/montážní práce	0,00	71 128,26	71 128,26	10,20%

Cena SO/PS po této ZBV:

Údaje v Kč bez DPH

	Cena všech Změn záporných na SO/PS (předchozích a navrhovaných)	Cena SO/PS po této Změně	Rozdíl ceny SO/PS po této Změně oproti ceně SO/PS dle Smlouvy	Rozdíl ceny SO/PS po této Změně oproti ceně SO/PS dle Smlouvy v %
12	13=3+8	14=1+13+10	15=14-1	16=15/1
stavební/montážní práce	0,00	768 533,26	71 128,26	10,20%

Vyjádření (souhlasím x nesouhlasím), jméno, datum, podpis

Zhotovitel (stavbyvedoucí):

EUROVIA CS, a.s.

souhlasím

Ivan Kabele

20-06-2022

Projektant (autorský dozor):

PPU s.r.o.

souhlasím

Ing. Jiří Mantlík

20-06-2022

Stavební dozor:

IPSUM CZ s.r.o.

souhlasím

Jiří Čermák

21-06-2022

Zástupce Objednatele č.1:

KSÚS SK

souhlasím

Martin Voříšek

~~20.06.2022~~

30.06.2022

Zástupce Objednatele č.2:

Obec Dobřejovice

souhlasím

Martin Sklenář

21-06-2022

Zaměstnanec KSÚS SK

odpovědný za cenové
projednání Změny:

souhlasím

Ing. Jaroslava Jurková

Rozpis ocenění Změn položek - pro ZBV 1.4

Evidenční číslo a název stavby: II/101 Okružní křižovatka, Dobřejovice - Herink								ZMĚNA SOUPISU PRACÍ (SO/PS)					
Číslo a název SO/PS: SO VON - Vedlejší a ostatní náklady								č.1					
Číslo a název rozpočtu: SO VON - Vedlejší a ostatní náklady								Skupina změn 4					
Por. č. pol.	Kód položky	Název položky	m.j.	Množství ve Smlouvě	Množství rozdílu	Množství ve Změně	Cena za m.j. v Kč	Cena celkem ve Smlouvě v Kč	Změny záporné v Kč	Změny kladné v Kč	Cena celkem ve Změně v Kč	Rozdíl cen celkem v Kč	Podíl cen celkem v %
1	2	3	4	5	6	7	8	9	10	11	12	13	14
	2	Nové položky											
13	12373	ODKOP PRO SPOD STAVBU SILNIC A ŽELEZNIC TR. I	M3	0,000	19,610	19,610	183,75	3 603,34	0,00	3 603,34	7 206,68	3 603,34	100,00%
14	18110	ÚPRAVA PLÁNĚ SE ZHUTNĚNÍM V HORNĚ TR. I	M2	0,000	53,000	53,000	15,92	843,76	0,00	843,76	1 687,52	843,76	100,00%
15	56336	VOZOVKOVÉ VRSTVY ZE ŠTĚRKODRTI TL. DO 300MM	M2	0,000	53,000	53,000	194,43	10 304,79	0,00	10 304,79	20 609,58	10 304,79	100,00%
16	574D78	ASFALTOVÝ BETON PRO LOŽNÍ VRSTVY MODIFIK ACL 22+, 22S TL. 80MM	M2	0,000	53,000	53,000	392,08	20 780,24	0,00	20 780,24	41 560,48	20 780,24	100,00%
17	574J54	ASFALTOVÝ KOBEREC MASTIXOVÝ MODIFIK SMA 11+, 11S TL. 40MM	M2	0,000	53,000	53,000	330,29	17 505,37	0,00	17 505,37	35 010,74	17 505,37	100,00%
18	113138	ODSTRANĚNÍ KRYTU ZPEVNĚNÝCH PLOCH S ASFALT POJIVEM, ODVOZ DO 20KM	M3	0,000	6,360	6,360	1 040,00	6 614,40	0,00	6 614,40	13 228,80	6 614,40	100,00%
19	113328	ODSTRANĚNÍ PODKL. ZPEVNĚNÝCH PLOCH Z KAMENIVA NESTMEL. ODVOZ DO 20KM	M3	0,000	13,250	13,250	85,60	1 132,88	0,00	1 132,88	2 265,76	1 132,88	100,00%
20	171101	ULOŽENÍ SYPANINY DO NÁSPŮ SE ZHUTNĚNÍM DO 95% PS	M3	0,000	9,010	9,010	328,00	2 955,28	0,00	2 955,28	5 910,56	2 955,28	100,00%
21	18233	ROZPROSTŘENÍ ORNICE V ROVINĚ V TL. DO 0,20M	M2	0,000	53,000	53,000	44,25	2 345,25	0,00	2 345,25	4 690,50	2 345,25	100,00%
22	18241	ZALOŽENÍ TRAVNIKU RUČNÍM VYSEVEM	M2	0,000	53,000	53,000	17,00	901,00	0,00	901,00	1 802,00	901,00	100,00%
23	014102	POPLATKY ZA SKLÁDKU	T	0,000	19,610	19,610	45,00	882,45	0,00	882,45	1 764,90	882,45	100,00%
24	015130	LIKVIDACÍ ODPADŮ NEKONTAMINOVANÝCH - 17 03 02 VYBOURANÝ ASFALTOVÝ BETON BEZ DEHTU	T	0,000	15,900	15,900	205,00	3 259,50	0,00	3 259,50	6 519,00	3 259,50	100,00%
Celkem								71 128,26	0,00	71 128,26	142 256,52	71 128,26	

Odpovědný zástupce Objednatele i odpovědný zástupce Zhotovitele odsouhlasují skladbu měněných položek i nových položek, včetně jejich výměr, vyjadřujících předkládanou změnu. Potvrzují zároveň skutečné provedení prací a oprávněnost změny.

Za Zhotovitele: Ivan Kabele, stavbyvedoucí

Datum: 20-06-2022

Podpis:

Za Objednatele č.1: Martin Voříšek, silniční technik

Datum:

Podpis:

30. 06. 2022

Za Objednatele č.2: Martin Sklenář, starosta

Datum: 17-06-2022

Podpis:

PŘEHLED ZAŘAZENÍ ZMĚN DO SKUPIN

Název a evidenční číslo Stavby: II/101 Okružní křižovatka, Dobřejšovice - Herink

1	Přijátá smluvní částka bez rezervy a DPH	9 460 339,76
2=1+19+20	Aktuální smluvní částka (cena stavby)	9 531 468,02
	Aktuální smluvní částka (cena stavby) včetně DPH	11 533 076,30
3=(2/1)*100	Procento změny Přijaté smluvní částky	100,75%
4=(25/1)*100	Sledování vyhrazených změn (Skupina 1)	0,00%
5=(28/1)*100	Sledování záměny položek (Skupina 2)	0,00%
40=(19/1)*100	Sledování limitu 15 % pro předstátní změny pro Změny záporné dle § 14, odst. (5), písm. b)	0,00%

6=32+38	Suma Změn kladných a Změn záporných Skupiny 3 a Skupiny 4	71 128,26
7=(6/1)*100	Sledování limitu 30 % - součet Skupiny 3 a Skupiny 4	0,75%
6=1*0,3	Zákonný limit 30 % pro Skupinu 3 a Skupinu 4	2 838 101,93

9=(32A/1)*100	Sledování limitu 50 % Skupina 3	0,00%
10=(36A/1)*100	Sledování limitu 50 % Skupina 4	0,75%
10A=32A+36A	Suma absolutních hodnot Změn kladných a Změn záporných pro Skupinu 3 a Skupinu 4	71 128,26
11=1*0,5	Zákonný limit 50 % pro Skupinu 3 a Skupinu 4	4 730 169,88

12=(39)	Sledování limitu 15 %	0,00%
13=ABS(37)+38	Sledování limitu 140 448 000 Kč	0,00
14=137336000-37		137 336 000,00

SO	ZBV č.	Název SO/PS / předmět Změny	Změny záporné (zadávat se znaménkem minus)	Změny kladné	Hodnota ZBV	- 1 - Vyhrazené změny (Doměrky) (dle §100 zákona č. 134/2016 Sb.)			- 2 - Záměna položek (dle §222 odst. (7) zákona č. 134/2016 Sb.)			- 3 - Změny nepředvídané (dle §222 odst. (6) zákona č. 134/2016 Sb.)				- 4 - Změny nezbytné (dle §222 odst. (5) zákona č. 134/2016 Sb.)				- 5 - Změny de minimis Změny neměnicí celkovou povahu veřejné zakázky (dle §222 odst. (4) zákona č. 134/2016 Sb.)		
						Změny záporné (zadávat se znaménkem minus)	Změny kladné	Suma Změn záporných a Změn kladných	Změny záporné (zadávat se znaménkem minus)	Změny kladné	Suma Změn záporných a Změn kladných	Změny záporné (zadávat se znaménkem minus)	Změny kladné	Suma Změn záporných a Změn kladných	Suma absolutních hodnot Změn kladných a Změn záporných	Změny záporné (zadávat se znaménkem minus)	Změny kladné	Suma Změn záporných a Změn kladných	Suma absolutních hodnot Změn kladných a Změn záporných	Změny záporné (zadávat se znaménkem minus)	Změny kladné	limit 15 %
16	17	18	19=23+26+29+33	20=24+27+30+34+37+39	21=19+20	23	24	25=23+24	26	27	28=26+27	29	30	32=29+30	32A=ABS(29)+30	33	34	36=33+34	36A=ABS(33)+34	37	38	39=(ABS(37)+38)/1
		II/101 Okružní křižovatka, Dobřejšovice - Herink	0,00	71 128,26	71 128,26	0,00	0,00	0,00	0,00	0,00	0,00	0,00	0,00	0,00	0,00	0,00	71 128,26	71 128,26	71 128,26	0,00	0,00	0,00%
VON	1	SO VON - Vedlejší a ostatní náklady / Zřízení provizorní točny BUS, demontáž	0,00	71 128,26	71 128,26	0,00	0,00	0,00	0,00	0,00	0,00	0,00	0,00	0,00	0,00	0,00	71 128,26	71 128,26	71 128,26	0,00	0,00	0,00%
			0,00	0,00	0,00	0,00	0,00	0,00	0,00	0,00	0,00	0,00	0,00	0,00	0,00	0,00	0,00	0,00	0,00	0,00	0,00	0,00%
			0,00	0,00	0,00	0,00	0,00	0,00	0,00	0,00	0,00	0,00	0,00	0,00	0,00	0,00	0,00	0,00	0,00	0,00	0,00	0,00%
Poznámka: Formulář má informativní charakter a zobrazuje stav k datu předložení Změnového listu.

Přehled dalších dokladů

Číslo ZBV:	1
Název a evidenční číslo stavby:	II/101 Okružní křižovatka, Dobřejovice - Herink
Název stavebního objektu / provozního souboru (SO/PS):	VON Vedlejší a ostatní náklady
Číslo SO/PS / číslo změny SO/PS:	VON/1

Doklad	Součást dokumentace ZBV	
	ANO (počet listů)	NE - Uloženo
07 Změnový soupis prací SO VON po změně 1	2	
08 Zápis z jednání 15.9.2021	3	
09 Zápis v SD - umístění točny	1	
10 Návrh projektanta DIO	2	
11 Návrh konstrukce projektanta komunikace	1	
12 Zápis v SD - předání točny	1	
13 Zápis z KD č.3	4	
14 Vyjádření AD	1	
15 Vyjádření TDI	1	
16 Oznámení o zjištění skutečnosti	2	
17 Souhlas KSÚS s vypracováním ZBV	1	
18 Zápis v SD - demontáž točny	1	
Počet listů celkem	20	



Firma: AFRY CZ, spol.s r.o.

Soupis prací objektu

Stavb:
Rozpo2020/0192 Okružní křižovatka Dobřejšovice - Herink
VON Vedlejší a ostatní náklady

VON 697 405,00

Poř. číslo	Kód položky	Varianta	Název položky	MJ	Množství	Množství rozdílu jednotek	Množství ve Změně jednotek	Jednotková cena		
								Jednotková	Celkem	
1	2	3	4	5	6	7	8	9	10	
0 Všeobecné konstrukce a práce								669 905,00		
1	02720		POMOC PRÁCE ZŘÍZ NEBO ZAJIŠŤ REGULACI A OCHRANU DOPRAVY Provádění stavby ve dvou etapách, předpoklad trvání stavby 3 měsíce - skutečnost dle harmonogramu / nabídky zhotovitele položka zahrnuje - projednání a zajištění povolení DIO s DO, zajištění DIR - osazení DZ dle TP66, jeho pravidelná údržba vč. dílčích posunů, přesunů v rámci etap a demontáž - příp. řízení provozu proškolenými pracovníky - zakrytí nebo úpravu stávajícího DZ v rozporu s DIO	KPL	1,000			192 455,00	192 455,00	
2	02730		POMOC PRÁCE ZŘÍZ NEBO ZAJIŠŤ OCHRANU INŽENÝRSKÝCH SÍTÍ	KPL	1,000			9 900,00	9 900,00	
3	029113		OSTATNÍ POŽADAVKY - GEODETICKÉ ZAMĚŘENÍ - CELKY	KUS	1,000			128 700,00	128 700,00	
4	02940	a	OSTATNÍ POŽADAVKY - VYPRACOVÁNÍ DOKUMENTACE	KPL	1,000			10 000,00	10 000,00	
5	02940	b	OSTATNÍ POŽADAVKY - VYPRACOVÁNÍ DOKUMENTACE	KPL	1,000			10 000,00	10 000,00	
6	02943		OSTATNÍ POŽADAVKY - VYPRACOVÁNÍ RDS	KPL	1,000			110 000,00	110 000,00	
7	02944		OSTATNÍ POŽADAVKY - DOKUMENTACE SKUTEČNÉHO PROVEDENÍ V DIGIT FORMĚ	KPL	1,000			40 000,00	40 000,00	
8	02960		OSTATNÍ POŽADAVKY - ODBORNÝ DOZOR	KPL	1,000			35 300,00	35 300,00	
9	02991	a	OSTATNÍ POŽADAVKY - INFORMAČNÍ TABULE	KUS	2,000			4 500,00	9 000,00	
10	02991	b	OSTATNÍ POŽADAVKY - INFORMAČNÍ TABULE	KUS	2,000			10 000,00	20 000,00	
11	03100		ZAŘÍZENÍ STAVENIŠTĚ - ZŘÍZENÍ, PROVOZ, DEMONTÁŽ	KPL	1,000			104 550,00	104 550,00	
1 Zemní práce								27 500,00		
12	18481		OCHRANA STROMŮ BEDNĚNÍM	M2	50,000			550,00	27 500,00	
1 Nové položky								71 128,26		
13	12373		ODKOP PRO SPOD STAVBU SILNIC A ŽELEZNIC TŘ. I ZBV č.1 : Odkop zeminy pro rozšíření komunikace navržené projektancem DIO (příloha č. 10); 53m2 x 0,37m. Celkem 19,61m3.	M3	0,000	19,610	19,610	183,75	3 603,34	Položka použita z SO 101.a č. 8
14	18110		ÚPRAVA PLÁNE SE ZHUTNĚNÍM V HORNINĚ TŘ. I ZBV č.1 : Huttnění plánu po odkopu zeminy, pro rozšíření komunikace navržené projektancem DIO(příloha č. 10) 53m2.	M2	0,000	53,000	53,000	15,92	843,76	Položka použita z SO 101.a č. 14
15	56336		VOZOVKOVÉ VRSTVY ZE ŠTĚRKODRTI TL. DO 300MM SDA ; tl. (min.) 250mm ZBV č.1 : SD pro rozšíření komunikace navržené projektancem DIO a projektantem komunikace (příloha č. 10,11) 53m2.	M2	0,000	53,000	53,000	194,43	10 304,79	Položka použita z SO 101.a č. 26
16	574D78		ASFALTOVÝ BETON PRO LOŽNÍ VRSTVY MODIFIK ACL 22+, 22S TL. 80MM ZBV č.1 : Vrstva ACL pro rozšíření komunikace navržené projektancem DIO a projektantem komunikace (příloha č. 10,11) 53m2.	M2	0,000	53,000	53,000	392,08	20 780,24	Položka použita z SO 101.a č. 29
17	574J54		ASFALTOVÝ KOBEREC MASTIXOVÝ MODIFIK SMA 11+, 11S TL. 40MM SMA 11S PmB ; tl. 40mm ZBV č.1 : Vrstva SMA pro rozšíření komunikace navržené projektancem DIO a projektantem komunikace (příloha č. 10,11) 53m2.	M2	0,000	53,000	53,000	330,29	17 505,37	Položka použita z SO 101.a č. 31
18	113138		ODSTRANĚNÍ KRYTŮ ZPEVNĚNÝCH PLOCH S ASFALTEM POJIVEM, ODVOZ DO 20KM	M3	0,000	6,360	6,360	1 040,00	6 614,40	Položka použita z OTSKP 2021



Firma: AFRY CZ, spol.s r.o.

Soupis prací objektuStav:
Rozpo2020/0192 Okružní křižovatka Dobřejovice - Herink
VON Vedlejší a ostatní náklady

Poř. číslo	Kód položky	Varianta	Název položky
1	2	3	4
			ZBV č.1 : Bourání asfaltových ploch po rozšíření komunikace (příloha č. 18); 53m2 x 0,12m. Celkem 6,36m3.
19	113328		ODSTRAN PODKL ZPEVNĚNÝCH PLOCH Z KAMENIVA NESTMEL, ODVOZ DO 20KM ZBV č.1 : Odstranění ŠD po rozšíření komunikace (příloha č. 18); 53m2 x 0,25m. Celkem 13,25m3.
20	171101		ULOŽENÍ SYPANINY DO NÁSPŮ SE ZHUTNĚNÍM DO 95% PS ZBV č.1 : Navezení a hutnění původního materiálu získaného při rozšíření komunikace (položka č. 13) na tloušťku 0,17m; 53m2 x 0,17m. Celkem 9,01m3.
21	18233		ROZPROSTŘENÍ ORNICE V ROVINĚ V TL DO 0,20M ZBV č.1 : Navezení a rozprostření ornice na tloušťku 0,2m. Celkem 53m2.
22	18241		ZALOŽENÍ TRÁVNÍKU RUČNÍM VÝSEVEM ZBV č.1 : Založení trávníku. Celkem 53m2.
23	014102 b		POPLATKY ZA SKLÁDKU ZBV č.1 : Uložení zbývajícího původního materiálu získaného při rozšíření komunikace (rozdíl položky č. 13 a č.20); 19,61 - 9,01 = 10,6m3; 10,6m3 * 1,85 = 19,61t.
24	015130		LIKVIDACÍ ODPADŮ NEKONTAMINOVANÝCH - 17 03 02 VYBOURANÝ ASFALTOVÝ BETON BEZ DEHTU ZBV č.1 : Uložení vybouraného asfaltového povrchu dle položky č.18; 6,36m3 x 2,5 = 15,9t

C e l k e m VON včetně ZBV 1

VON	697 405,00
-----	------------

MJ	Množství	Množství rozdílu jednotek	Množství ve Změně jednotek	Jednotková cena		
				Jednotková	Celkem	
5	6	7	8	9	10	
M3	0,000	13,250	13,250	85,50	1 132,88	Položka použita z SO 101.a č. 5
M3	0,000	9,010	9,010	328,00	2 955,28	Položka použita z SO 101.a č. 10
M2	0,000	53,000	53,000	44,25	2 345,25	Položka použita z SO 101.a č. 16
M2	0,000	53,000	53,000	17,00	901,00	Položka použita z SO 101.a č. 17
T	0,000	19,610	19,610	45,00	882,45	Položka použita z SO 101.a č. 2
T	0,000	15,900	15,900	205,00	3 259,50	Položka použita z OTSKP 2021

768 533,26

15.9.2021

Zápis

Z jednání konaného v souvislosti s výstavbou okružní křižovatky Dobřejovice - Herink
Přítomni: dle prezenční listiny

V úvodu seznámili zástupci zhotovitele stavby přítomné s návrhem dopravních opatření při výstavbě a navrženými termíny jednotlivých etap – viz níže

Rozsah stavby

Stavba zahrnuje výstavbu okružní křižovatky včetně veřejného osvětlení v prostoru stávající průsečné křižovatky ulic Pražská (silnice II/101), Jesenická a K Herinku. Stavba se nachází v k.ú. Dobřejovice.

Provádění stavby

Stavba je rozdělena na 3 etapy.

0.etapa: 23.9 – 24.9.2021

V této etapě budou odstraněny dělicí ostrůvky v křižovatce na jižní straně přilehlé k obci Herink. Práce budou probíhat v sobotu a neděli při lokálních zúženích komunikací při zachovaných všech dopravních pohybech.

1.etapa: 25.9. – 3.11.2021

V 1. etapě bude postavena severní část křižovatky. V této etapě budou realizovány cca 2/3 stavby. Doprava po silnici 101 bude vedena jedním jízdním pruhem s provozem řízeným SSZ. Vjezd do Herinku nebude omezen. Výjezd z Herinku na silnici 101 bude umožněn pouze linkovým autobusům. Ulice K Herinku bude zjednosměrněna do obce v úseku areál PENAM – AGRO Jesenice. Důvodem je omezení výjezdu do signalizovaného úseku na BUS, vozidla PENAM a EUROVIA. Výjezd z Herinku na silnici 101 bude umožněn přes Modletice ulicí V Hůrce. V Dobřejovicích bude zaslepena ulice Jesenická. Výjezd na silnici 101 bude umožněn ul. Košumberk.

2. etapa: 4.11. – 4.12.2021

Ve 2. etapě bude postavena jižní polovina vozovky. Provoz na silnici 101 bude obdobný s 1. etapou. V této etapě bude umožněn průjezd Jesenickou ulicí a zaslepena bude ulice K Herinku. Obsluha Dobřejovic ze silnice 101 bude umožněna oběma Komunikacemi. Obec Herink bude napojena přes Modletice.

Z projednání vyplynuly následující požadavky a návrhy:

1) Policie ČR:

K návrhu nemá připomínky. PD odsouhlasena 14.9.2021 Případné změny budou odsouhlaseny dodatečně.

2) KSÚS:

Stanovisko bude přiloženo k zápisu.

3) Obec Herink:

Pro otáčení BUS linky 363 ve 2. etapě budou prověřeny 3 varianty.

1. v ulici K Herinku v prostoru vstříčných vjezdů do areálů AGRO Jesenice a Výkup palet.
2. v prostoru okolo zastávky BUS „Herink“ ve směru Dobřejovice.
3. v areálu PENAM.

4) Obec Dobřejovice

V obou etapách bude zřízena dočasná zastávka BUS v ul. Košumberk mezi ul. U Kapličky a Čestlická. Bude doplněna DZ č. P4 před křižovatkou. Stávající DZ bude zakrývat BUS.

5) Obec Modletice

1. etapa:

Na Pražské ulici (silnice II/101) bude upozornění na zákaz průjezdu veškeré nákladní dopravy nad 12 t značkou trase Modletice – Herink. V křižovatce na spodním konci ul. V Hůrce budou osazeny DZ č. B4 –12t s platností ve směru Herink.

2. etapa:

Dopravní značky B4 budou doplněny podtabulkou E13 -TRANZIT.

Zapsal: Pluhař

DENNÍ ZÁZNAMY

	Stavba:	Objekt:	Stav. deník:		Datum
		SO 101	A	* 487904	

POČASÍ: OBLAČNO 14/18°/22° C

27.9.2021

PRACOVNÍ DOBA: 7⁰⁰-17⁰⁰

Po

STAV: 1x THP, 6x odlehčič BEU, 6x 22, 3x (chim.) (jaks), 5x posádka viz denní
Prezence

MECHANIZACE: 1x of. bagr CAT 313, CAT 315, válec zemní

Bomag BWA7

DOPRAVA: 3x NA (TRANSPORTBAU, kolpě.)

POSTUP PRACÍ:

- SO 101 - odlehčení stávajících kámených vrstev na okružním pásu a na vřetech Dobřešovce, Modletce + hutnění zemní plochy
- Navážení materiálu do středu okružní křižovatky
- sondy na stávající síti

KONTROLA OSAZENÍHO DZ

TDI

DNEŠNÍHO DNE BYLO ROZHOVNUTO:


27.9.21

JEDINÁ NOŽNÍ VARIANTA PŘI OTÁČENÍ BUS MHD
BĚHOV II. ČTAPY VĚSTAVBY OK DU BŘEJSKICE V
RÁMCI DÍLO JE V ULICI K HERMELNÍ V PROSTORU
VSTŘEKNUTÍ VĚSTAVY V RÁMCI A60 JČSČMČ.


PROJEKTANT DÍLO PO DOHODĚ S DP A PŘÍD
NÁVĚSTU RIZIKEM ÚPRAV PŘI OTÁČENÍ DÍLO.

AD MĚŘENÍ SKLADBU ROZMĚRŮ KOMUNIKACE


TOTO ÚPRAVY BUDOU ADMINISTRATIVNĚ PŘIPRAVENY

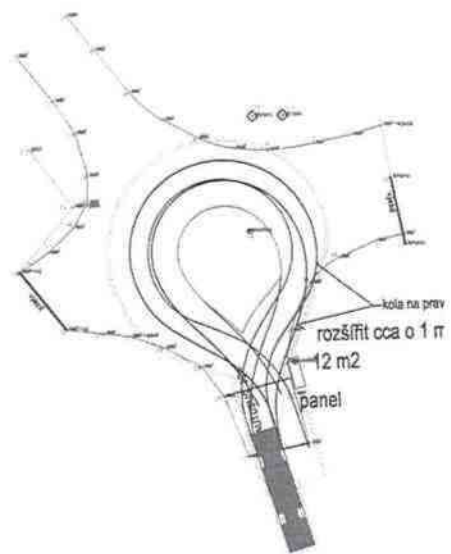

6 stráně

Objednatel :	EUROVIA CS, a.s.	ING. VIT PLUHÁŘ Užiměšská 551, 192 00 Praha 9 IČO: 71 31 17 42 DIČ: CZ6103311038
Odpovědný projektant :	Ing. Vit Pluhař 	



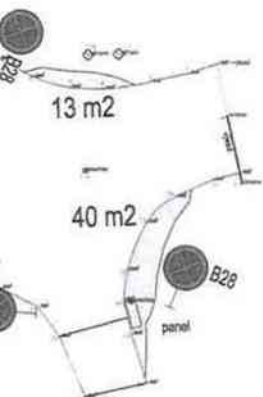




obrys zrodla - 22 m

obrys sklinu - 21,5 m

ROZŠÍŘENÍ KOMUNIKACE

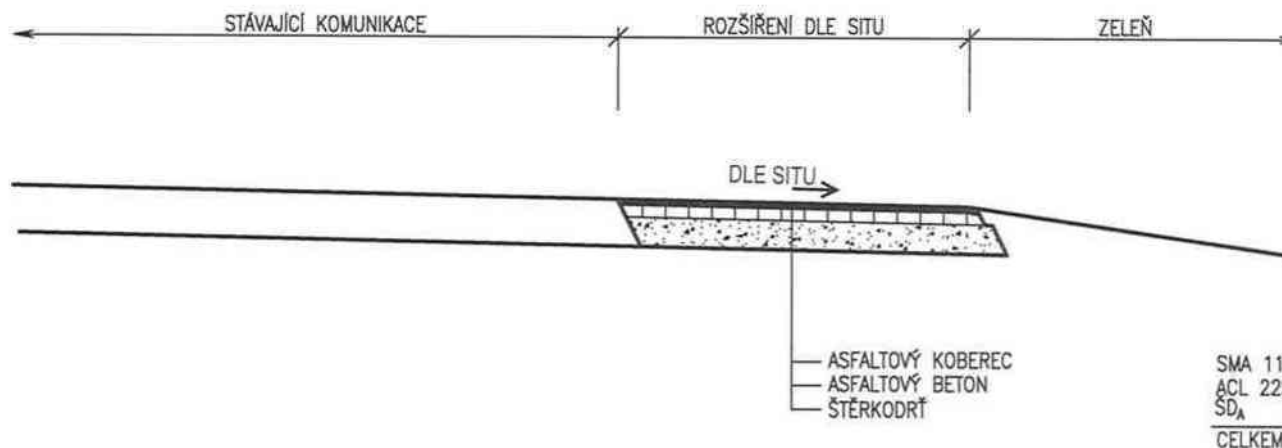

SOUŘADNICOVÝ SYSTÉM: JTSK
VÝŠKOVÝ SYSTÉM: Balt p.v.

<p>PPU spol. s.r.o.</p> <p>INŽENÝRSKÝ ATELIER PORADENSTVÍ - PROJEKCE - URBANISMUS VÝŽLOVSKÁ 2243 / 36, 100 00 PRAHA 10</p>	<p>DOPRAVA, KOMUNIKACE, TERÉNNÍ ÚPRAVY INŽENÝRSKÉ SÍTĚ, TECHNICKÁ INFRASTRUKTURA ŽIVOTNÍ PROSTŘEDÍ, HLUK, EXHALACE POČÍTAČOVÉ ZPRACOVÁNÍ, PLOTROVÁNÍ</p>			
	<p>ZÁPIS V OBCHODNÍM REJSTŘÍKU U MĚSTSKÉHO SOUDU V PRAZE, ODDĚL. C, Č.VLOŽKY 20939, IČ 49613481</p>			
VYPRACOVAL:	BC. MICHAL ŠUPEJ	KONTROLOVAL:	ING. JIŘÍ MANTLÍK	
ODP.PROJEKTANT SPEC.:	ING. TOMÁŠ VEJRAŽKA	ŠÉFPROJEKTANT STAVBY:	ING. PETR VEJRAŽKA	
STAVBA:	OKRUŽNÍ KŘÍŽOVATKA DOBŘEJOVICE - HERINK		PROFESE: DOPRAVA	
VÝKRES:	<p>VZOROVÝ PŘÍČNÝ ŘEZ - ROZŠÍŘENÍ OBRATIŠTĚ BUS</p>		ČÁST	
			STUPEŇ PD: RDS	.
			FORMÁTY A4: 1	Č.PŘÍLOHY
			MĚŘÍTKO: 1:50	■
OBJEDNAVATEL:	EUROVIA CS, a.s.	Zak.č.:	DATUM: 09/2021	

11

DENNÍ ZÁZNAMY

Stavba:	Objekt:	Stav. deník:	* 487927	Datum
	SO101	A		

Místo: POLOVÁSNO 50°40'1300

26.10.2021

PRÁČNÍ DOBA: 7:00 - 17:00

UT

1x THP, 3x dělník (Chimfubec) 3x posádka, viz. denní přeznec

MECHANIZACE: fúzeř (EU), živý válec 2x (EU), živý válec 3x (EU)

OPRAVA: 2x NA (kolár, EU)

POSTUP PRÁČÍ:

SO 101 - pokládka obrusné vrstvy SMA, v okružním pásu a větvích OK

KONTROLA DOPRAVNÍHO ZNAČENÍ

TDI

Za účelem OP byla provedena řízení na 26.10.2021
 v obci KŘIVINK. Po provedení úpravy
 správněch úprav se otáčejí jako
 vzhledem!

A

Zápis z 3. kontrolního dne stavby II/101 Dobřejovice - Herink, okružní křižovatka

Kontrolní den		
číslo	3	konaný dne 20.10.2021

Účastníci

Seznam účastníků: viz prezenční listina

Program kontrolního dne

- I. Obecná ustanovení
- II. Kontrola plnění podmínek Smlouvy o dílo
- III. Trvalé úkoly
- IV. Zpráva Zhotovitele o průběhu prací
- V. Kontrola kvality
- VI. ZBV
- VII. BOZP a PO
- VIII. Úkoly z minulých KD
- IX. Nové úkoly
- X. Různé
- XI. Závěr

I. Obecná ustanovení

Platné územní rozhodnutí stavby čj. 71302/2020 – MURI/OSÚ/1465
Stavba dle stavebního povolení 297548/2020-MURI/OSAD

II. Kontrola plnění podmínek Smlouvy o dílo

HMG předložen. Práce probíhají dle HMG v souladu s SoD.

III. Trvalé úkoly

T/1 Vyzískaný materiál a zařízení

Po vzájemné dohodě bude řešeno na konci stavby – trvá.

T/2 Nálezy na staveništi

Stavba ohlášena na archeologický dohled. Aktuálně bez nálezu.

T/3 Fakturace

Fakturace za období 9/2021 nebude předložena. 1. fakturace bude předložena na konci října 2021.

T/4 Koordinátor BOZP

Předložen Plán BOZP, rizika, TePře. Stavba zabezpečena.
Na základě výzvy KOO BOZP doplněny cedulky „Zákaz vstupu“ na travnaté plochy.
Předložen Dopravně provozní řád.
Nejsou žádné výhrady k BOZP.

T/5 Postupné závazné milníky

Na žádost Dopravního podniku bude zahájena II. Etapa výstavby OK v noci z 29. na 30.10.2021.

T/6 Přístupové cesty

Po veřejných komunikacích dle DIO. Komunikace čisté, bez problémů – trvá.

T/7 Podzhotovitelé			
EGZS, VEGACOM			
T/8 Pravidla pro vedení stavebního deníku			
Vedení stavebního deníku se řídí zákonem 183/2006 ve znění pozdějších předpisů (tímto se odkazuje i na zákon 225/2017 Sb.) a vyhláškou 499/2006 ve znění pozdějších předpisů, a SoD.			
T/9 Termín konání kontrolních dnů			
Následující kontrolní den se uskuteční 03.11.2021 v 11:00 . I nadále budou kontrolní dny ve 14 denní periodice.			
IV. Zpráva zhotovitele o průběhu výstavby			
a) plnění věcného harmonogramu	Práce dle HMG.		
b) popis provedených prací	Postupně se dosypával střed kruhového objezdu, finalní modelace. Pokládka obrub do bet. lože – prstenec, ostrůvky. Probíhá dláždění. Pokládka podkladní asfaltové vrstvy. <i>Dle aktuálního plánu budou asfaltové vrstvy realizovány 25. a 26.10.2021.</i>		
c) finanční plnění	0,- Kč		
d) předávání RDS	Předáno komplet.		
e) Předkládání Zpráv o postupu prací			
V. Kontrola kvality			
	Bez záznamu.		
VI. ZBV			
	Bez záznamu.		
VII. Stav BOZP a PO			
	Aktuálně bez připomínek.		
VIII. Úkoly z minulých kontrolních dní			
Úkol číslo	Obsah úkolu a požadovaný cílový stav	Odpovídá	Termín
-			
IX. Nové úkoly			
Úkol číslo	Obsah úkolu a požadovaný cílový stav	Odpovídá	Termín
3.1	AD zaktualizuje návrh SDZ (velkoplošné značky) – umístění, velikost. Dále je nutné ověřit stávající síť.	Vejražka	3.11.2021
3.2	Sehnat k věci uvedené v bodě 3.1 vyjádření od starostů obcí Herink a Dobřejovice.	Vejražka	3.11.2021
3.3	K bodu 3.1 (po dodaném návrhu) zajistit vyjádření od KSUS.	Voříšek	3.11.2021
3.4	Na hlavní trase v místě nové velkoplošné značky bude nutné provést mícení a prořez.	Voříšek	3.11.2021

X. Různé			
Úkol číslo	Obsah úkolu a požadovaný cílový stav	Odpovídá	Termín
	DIO 2. etapa – otočení autobusů: Dle návrhu DIO byly provedeny stavební úpravy v Obci Herink – Zpevnění/rozšíření komunikace a demontáž stávající kanalizační šachty včetně překrytí panelem. Dne 19.10.2021 provedl DP projížďku autobusu a zkoušky otoče, kde navržené a realizované stavební úpravy byly shledány nedostačující a následně navrženy další stavební úpravy a prořez stromů. Tyto úpravy budou provedeny do 26.10.2021, kdy v 9.30 bude provedena opět zkušební jízda BUS DP.		

XI. Závěr:
Termín 4. KD – 03.11.2021, 11:00, Obalovna Herink

Přílohy	
Číslo	Název
1.	Prezenční listina

Zapsal

Jiří Čermák

Technický dozor investora

PREZENČNÍ LISTINA



NÁZEV AKCE	Okružní křižovatka Dobřejovice - Herink
PŘEDMĚT JEDNÁNÍ	Kontrolní den stavby č. 3
DATUM	20. října 2021
MÍSTO	Herink ZS

JMÉNO A PŘÍJMENÍ	ORGANIZACE	TELEFON / E-MAIL*	PODPIS
JIRÍ ČERHÁK	IPSUM CZ		
M. TOŽČKA	EUROVA		
VEJŘEK	TPV		
JANUÁŘEK	ZEZAVČKY		
MAINTL	PPU		
KRÍŽEK	EUROVA		
KABEL	IPSUM CZ		

*nově příchozí

Vyřizuje
Ing. VejražkaDatum
08.02.2022Věc: **Okružní křižovatka Dobřejovice - Herink
Vyjádření AD ke změnám**

1) Otočení BUS

V rámci projednání dokumentace DIO před stavbou vznikl požadavek pro zřízení autobusového obratiště. Během projednání PD ve stupni DSP a PDPS nebyl tento požadavek znám

2) Velkoplošné SDZ

V rámci projednání podkladu pro stanovení místní úpravy provozu na pozemních komunikacích došlo k aktualizaci požadavků zástupce PČR oproti době zpracování DSP. Tyto nové požadavky reagovali a aktuální stav dopravního značení v lokalitě, v jejím okolí a aktuální zvyklosti stran návrhu a realizace SDZ.

3) Odstranění stávajícího VDZ

V době mezi odevzdáním PD PDPS včetně VV a vlastní stavbou akce došlo k obnově povrchu na navazujících úsecích komunikace II/101 včetně obnovy dopravního značení, které bylo realizováno z plastu. Projektant v době zpracování VV neměl podklad a potřebné informace o chystané obnově povrchu komunikace a nemohl tak na tyto skutečnosti reagovat při tvorbě VV.

S pozdravem

.....
Ing. Tomáš Vejražka

Přílohy :

VÁŠ DOPIS ZNAČKY:
 ZE DNE: 08. 11. 2021
 NAŠE ZNAČKA:
 VYŘIZUJE: Jiří Čermák, DiS.
 TEL.:
 E-MAIL:
 IDDS:
 MÍSTO / DATUM: Praha / 10. února 2022

EUROVIA CS, a.s.
 Odštěpný závod oblast Čechy střed
 Závod Praha západ
 K Hájům 946
 155 00 Praha 5

**Věc: II/101 Okružní křižovatka, Dobřejovice – Herink
 Oznámení o zjištění skutečnosti – vyjádření pověřeného zástupce Objednatele**

Zhotovitel předložil dne 8.11.2021 dopis, ve kterém žádá Objednatele o souhlas se zpracováním a předložením ZBV (Změna během výstavby). Zhotovitel v dopise předkládá body, kterých se ZBV bude týkat. Jedná se o:

1. Realizace provizorní otoče BUS MHD
 Na jednání s DP a Ropid dne 15.9.2021 bylo požadováno, pro stálou dopravní obslužnost obce Herink, zřídit provizorní točnu autobusů MHD. Následně byl navržen rozsah stavebních úprav v obci Herink.
2. Úprava velikosti velkoplošných tabulí, umístění
 Po projednání Stanovení místní úpravy s DO a PČR byly upraveny a odsouhlaseny rozměry velkoplošných cedulí. Byla určena přesná poloha umístění tabulí a z ní, z hlediska bezpečnosti provozu, vyplývající prořez stávající zeleně.
3. Odstranění stávajícího VDZ v plastu a realizace nového nad rámec CN.
 Z důvodu bezpečného a plynulého napojení OK na stávající komunikaci II/101, je nutno odstranit stávající DZ a zrealizovat nové. Po zpracování PDPS byl na silnici II/101 opravován povrch, položeny nové asfaltové vrstvy s protihlukovou úpravou a provedeno nové VDZ. Aby se zabránilo poškození této obrusné vrstvy je třeba odstranění stávajícího VDZ provést vysokotlakým vodním paprskem.

Pověřený zástupce Objednatele souhlasí se všemi třemi body a dává Zhotoviteli pokyn k předložení ZBV, které se bude týkat výše uvedených změn.

S pozdravem

Jiří Čermák
 TDI



EUROVIA CS, a.s.
odštěpný závod oblast Čechy střed
závod Praha západ
K Hájbům 946, 155 00 Praha 5

tel.:

KSÚS Středočeského kraje
Martrin Voříšek
Oprávněný zástupce objednatele

Zborovská 11
150 21 Praha 5

Váš dopis značky

Naše značka

Vyřizuje / linka

Kabele

Praha dne

08.11.2021

Věc: Oznámení o zjištění skutečnosti

Akce: „II/101 Okružní křižovatka, Dobřejovice - Herink“

Vážený pane Voříšku,

1. Realizace provizorní otoče BUS MHD
Na jednání s DP a Ropid dne 15.9.2021 bylo požadováno, pro stálou dopravní obslužnost obce Herink, zřídit provizorní točnu autobusů MHD. Následně byl navržen rozsah stavebních úprav v obci Herink.
2. Úprava velikosti velkoplošných tabulí, umístění
Po projednání Stanovení místní úpravy s DO a PČR byly upraveny a odsouhlaseny rozměry velkoplošných cedulí. Byla určena přesná poloha umístění tabulí a z ní, z hlediska bezpečnosti provozu, vyplývající prořez stávající zeleně.
3. Odstranění stávajícího VDZ v plastu a realizace nového nad rámec CN.
Z důvodu bezpečného a plynulého napojení OK na stávající komunikaci II/101, je nutno odstranit stávající DZ a zrealizovat nové. Po zpracování PDPS byl na silnici II/101 opravován povrch, položeny nové asfaltové vrstvy s protihlukovou úpravou a provedeno nové VDZ. Aby se zabránilo poškození této obrusné vrstvy je třeba odstranění stávajícího VDZ provést vysokotlakým vodním paprskem.

Zhotovitel při zpracování CN vycházel z rozsahu prací definovaných ve Výkazu výměr.

Zhotovitel žádá Oprávněného zástupce objednatele o vydání pokynu, ve kterém odsouhlasí výše navržené skutečnosti a návrhy řešení pro SO101 a vyvolané stavební úpravy v rámci DIO. V opačném případě ať sám navrhne nebo určí pokynem jiný postup prací.

S přátelským pozdravem

Ivan Kabele
Stavbyvedoucí



EUROVIA CS, a.s.

odštěpný závod oblast Čechy střed

závod Praha západ

K Hájům 946, 155 00 Praha 5

„II/101 Okružní křižovatka, Dobřejovice - Herink“

Věc: Souhlas s vypracováním ZBV

Zástupce Objednatele souhlasí s návrhem Zhotovitele, společností EUROVIA CS, a.s., po dohodě a v souladu se stanoviskem AD a TDS, se zjištěnou skutečností a změnou během výstavby na akci „II/101 Okružní křižovatka, Dobřejovice - Herink.“

- 1) Realizace provizorní otoče BUS MHD – pro stálou dopravní obslužnost obce Herink, na základě dodatečného požadavku DP a Ropid, bylo nutné zřídit provizorní točnu autobusů MHD.
- 2) Úprava velikosti velkoplošných tabulí, umístění – po projednání Stanovení místní úpravy s DO a PČR byly odsouhlaseny větší rozměry velkoplošných cedulí. Tato úprava vznikla z důvodu většího množství informací, umístěných na cedulích a stanoveného normového typu fontu. Vzhledem k větším rozměrům značek a jejich umístění, z hlediska bezpečnosti provozu, je nutný částečný prořez stávající náletové zeleně.
- 3) Odstranění stávajícího VDZ v plastu a realizace nového nad rámec CN - z důvodu bezpečného a plynulého napojení OK na stávající komunikaci II/101, je nutno odstranit stávající DZ a zrealizovat nové. Na komunikaci II/101 je v těchto místech položena asfaltová vrstva s protihlukovou úpravou, z důvodu zabránění poškození této ohrubné vrstvy je třeba odstranění stávajícího VDZ provést vysokotlakým vodním paprskem.

Zástupce Objednatele tímto souhlasí se zpracováním ZBV.

S pozdravem, Martin Voříšek.

Martin Voříšek

Investiční technik

DENNÍ ZÁZNAMY				
Stavba:	Objekt:	Stav. deník:	* 487948	Datum
	SO 101			

POČASÍ: ZATÍŽENO 0°/20/40
 PRACOVNÍ DOBA: 7⁰⁰ - 16⁰⁰
 STAV: 1x THP, 2x oděhárna (EU, bazén) viz. denní přezence

26. 11. 2021
 PA

MECHANIZACE: /

DOPRAVA: kontejnerovka

POSTUP PRACÍ:
 SO 101 - uklid stavby
 - montáž SDZ
 - odstranění dočasných zábran

k dnešnímu dni je stavba dokončena a připravena do provozu. Stavba je předána objednateli.

Od 27. 11. 2021 jde stavba do předešlého užívání

TDI

ODSTRANĚNÍ TOČUJ. BUS
 POČASÍ: OBLAČNO 0°/13°
 PRAC. DOBA: 7⁰⁰ - 16⁰⁰; STAV: 1x THP, 3x oděhárna (EU, Chimfjaks) viz. denní přezence
 POSTUP PRACÍ: - odstranění asfaltových ploch včetně likvidace
 - odstranění SD vrstev

29. 11. 2021

POČASÍ: ZATÍŽENO 0°/20/40
 PRAC. DOBA: 7⁰⁰ - 16⁰⁰; STAV: 1x THP, 3x oděhárna (Chimfjaks) viz. denní přezence
 POSTUP PRACÍ: - Navážení zemin a hutnění
 - Navážení a rozprostření odvěře
 - Založení vrbníku
 - Uklid staveniště

30. 11. 2021

TDI

Krycí list ZBV

Název a evidenční číslo Stavby:

II/101 Okružní křižovatka, Dobřežovice - Herink

Název stavebního objektu/provozního souboru (SO/PS):

SO 101.a - Uznatelné náklady - komunikace II/101

Číslo SO/PS /

/ číslo Změny SO/PS:

101.a/1

Číslo ZBV:

2

Objednatel č.1: **Krajská správa a údržba silnic Středočeského kraje, příspěvková organizace**
Zborovská 81/11, 150 21 Praha 5, Smíchov

Objednatel č.2: **Obec Dobřežovice**
Na Návsi 26, Dobřežovice 251 01
IČ: 00240141

Zhotovitel: **EUROVIA CS, a.s.**
U Michelského lesa 1581/2, Michle, 140 00 Praha 4
IČ: 45274924

Rekapitulace ZBV č. 2 dle Skupin 1, 2, 3, 4, 5

část ZBV č.	Cena navrhovaných Změn záporných	Cena navrhovaných Změn kladných	Cena navrhovaných Změn záporných a Změn kladných celkem
2.1	0,00	0,00	0,00

část ZBV č.	Cena navrhovaných Změn záporných	Cena navrhovaných Změn kladných	Cena navrhovaných Změn záporných a Změn kladných celkem
2.2	0,00	0,00	0,00

část ZBV č.	Cena navrhovaných Změn záporných	Cena navrhovaných Změn kladných	Cena navrhovaných Změn záporných a Změn kladných celkem
2.3	0,00	0,00	0,00

část ZBV č.	Cena navrhovaných Změn záporných	Cena navrhovaných Změn kladných	Cena navrhovaných Změn záporných a Změn kladných celkem
2.4	0,00	138 986,25	138 986,25

část ZBV č.	Cena navrhovaných Změn záporných	Cena navrhovaných Změn kladných	Cena navrhovaných Změn záporných a Změn kladných celkem
2.5	0,00	0,00	0,00

Suma ZBV č.	Cena navrhovaných Změn záporných	Cena navrhovaných Změn kladných	Cena navrhovaných Změn záporných a Změn kladných celkem
2	0,00	138 986,25	138 986,25

Změnový list			
Název a evidenční číslo Stavby: II/101 Okružní křižovatka, Dobřejšovice - Herink		Číslo SO/PS / / číslo Změny SO/PS:	Číslo ZBV:
Název stavebního objektu/provozního souboru (SO/PS): SO 101.a - Uznatelné náklady - komunikace II/101		101.a/1	2.4
Strany smlouvy o dílo objednatel č.: S-2255/00086001/2021 a zhotovitel č.: 1511.1041216MTO na realizaci uvedené Stavby uzavřené dne 24.09.2021 (dále jen Smlouva):			
Objednatel č.1: Krajská správa a údržba silnic Středočeského kraje, příspěvková organizace, Zborovská 81/11, 150 21 Praha 5, Smíchov			
Objednatel č.2: Obec Dobřejšovice, Na Návsi 26, 251 01 Dobřejšovice			
Zhotovitel: EUROVIA CS, a.s. - U Michelského lesa 1581/2, Michle, 140 00 Praha 4			
Přílohy Změnového listu:		Paré č.	Příjemce
1. Krycí list	1 počet listů	1, 2	Objednatel
2. Změnový list	1 počet listů	3	Zhotovitel
3. Zápis o projednání ocenění soupisu prací	1 počet listů	4	Projektant
4. Rozpis ocenění Změn položek	1 počet listů	5	Stavební dozor
5. Přehled zařazení změn do skupin	1 počet listů	6	Supervize
6. Přehled dalších dokladů	1 počet listů		
Další doklady dle přehledu dokladů	24 počet listů		
Iniciátor změny: Objednatel			
Popis a zdůvodnění Změny:			
<p>Díličí změna 1: Úprava velikosti velkoplošných tabulí, prožez stromů. Ve VV projektové dokumentace ve stupni PDPS byla odhadována velikost velkoplošných značek 6m2. V PD ve stupni RDS a po projednání skutečného návrhu cedulí s PČR a odborem dopravy byla odsouhlasena definitivní podoba a z ní plynoucí velikost velkoplošných značek (doklad č.08). Vzhledem k větším rozměrům značek a jich umístění, z hlediska bezpečnosti provozu, bude proveden prožez stávajících stromů (doklad č.09). Tyto výše uvedené změny byly projednány a odsouhlaseny TDI a AD. Následně byly oznámeny objednateli (doklad č.11). Objednatel vydal pokyn ke zpracování ZBV (doklad č.12).</p> <p>Díličí změna 1 SO 101.a je vyjádřena smluvní položkou č. 38 a položkou novou (dle OTSKP 2021) č.51. Navyšuje smluvní cenu stavby o 69 468,75 CZK.</p> <p>Díličí změna 2: Odstranění stávajícího vodorovného dopravního značení v pastu. Po projednání trvalého dopravního značení s PČR a odborem dopravy bylo rozhodnuto, že vzhledem k bezpečnému a plynulému napojení na stávající komunikaci II/101, je nutno odstranit stávající vodorovné dopravní značení a zrealizovat nové (doklad č.10). Jelikož je v tomto úseku komunikace II/101 položena asfaltová vrstva s protihlukovou úpravou, nelze značení odstranit běžným způsobem ale šetrně vodním paprskem odbornou firmou (doklad č.11). Dle pokynu objednatel (příloha č.12), zhotovitel objedná dle VŘ firmu která disponuje potřebnou technologií (doklad č.13). Celková cena se skládá z ceny určenou výběrovým řízením (příloha č.13 ZBV) 195kč/m2 a navyšeni o 5% zisk, 5% výrobní režie a 5% správní režie.</p> <p>Díličí změna 2 SO 101.a je vyjádřena novou položkou č. 52. Navyšuje smluvní cenu stavby o 69 517,50 CZK.</p> <p>Díličí změny celkem (1 a 2) SO 110.a navyšují smluvní cenu stavby o 138 986,25 CZK. Uvedené skutečnosti byly projednány a odsouhlaseny AD, TDS a zástupcem objednatel zápisů ve SD (viz doklad č.09 a 10) a na KD č.5 (viz doklad č.16). Změna nebude mít vliv na termín dokončení stavby. Změna nepřekračuje limit 15 % původní hodnoty závazku ani finanční limit pro nadlimitní veřejnou zakázku.</p> <p>Jedná se o Změnu nezbytnou k dokončení díla, která nemění celkovou povahu veřejné zakázky a je podle § 5, odst. 1, písm.d), resp. podle § 11 Směrnice R-SM-36 Krajské správy a údržby silnic Středočeského kraje (účinnost od 01.01.2022) upřesňující provádění změn závazků dle zákona č. 134/2016 Sb., o zadávání veřejných zakázek zařazena do Skupiny 4. Z hlediska Zákona o zadávání veřejných zakázek č. 134/2016 Sb. dle § 222 odst. (5) se jedná o nezbytnou změnu, která nemění celkovou povahu veřejné zakázky.</p>			
Údaje v Kč bez DPH:			
Cena navrhovaných Změn záporných	Cena navrhovaných Změn kladných	Cena navrhovaných Změn záporných a Změn kladných celkem	Součet absolutních hodnot Změn kladných a Změn záporných
0,00	138 986,25	138 986,25	138 986,25
Podpis vyjadřuje souhlas se Změnou:			
Zhotovitel (stavbyvedoucí): EUROVIA CS, a.s.	jméno	Ivan Kabele	datum 20-06-2022 podpis
Projektant (autorský dozor): PPU s.r.o.	jméno	Ing. Jiří Mantlík	datum 20-06-2022 podpis
Stavební dozor: IPSUM CZ s.r.o.	jméno	Jiří Černák	datum 21-06-2022 podpis
Zástupce Objednatel č.1: KSÚS SK - silniční technik	jméno	Martin Voříšek	datum 30.06.2022 podpis
Zástupce Objednatel č.2: starosta	jméno	Martin Sklenář	datum 21-06-2022 podpis
Objednatel a Zhotovitel se dohodli, že u tohoto SO/PS, který je součástí uvedené Stavby, budou provedeny Změny, jež jsou podrobně popsány, z oceněny v dokumentaci této Změny. Tento Změnový list představuje dodatek Smlouvy. Smlouva se mění v rozsahu upraveném v tomto Změnovém a povinnosti Objednatel a Zhotovitel sjednané ve Smlouvě nedotčeny. Na důkaz toho připojují příslušné osoby oprávněné jednat jménem nebo Zhotovitel své podpisy.			
OPRAVA Ing. JAN FIDLER, Dis.			
Objednatel č.1 (Oprávněná osoba Objednatel)	jméno	Ing. Jan Liehtneger	datum 25.07.2022 podpis
Objednatel č.2 (Oprávněná osoba Objednatel)	jméno	Martin Sklenář	datum 21-06-2022 podpis
Zhotovitel	jméno	Ing. Petr Tesal	datum 20-06-2022 podpis
			Číslo par

ZÁPIS

o projednání ocenění soupisu prací a ceny stavebního objektu/provozního souboru (SO/PS)
pro všechny skupiny - pro ZBV číslo: 2

Název Stavby:	II/101 Okružní křižovatka, Dobřejovice - Herink
Číslo SO/PS / číslo Změny SO/PS:	101.a/1
Název stavebního objektu/provozního souboru (SO/PS):	Uznatelné náklady - komunikace II/101

Údaje v Kč bez DPH

Cena SO/PS dle Smlouvy
1 - zadat
5 538 780,01

Poznámka: Cenu všech Změn záporných v předchozích Změnách na SO/PS a cenu navrhovaných Změn záporných na SO/PS je nutno zadávat se znaménkem minus (-).

Cena SO/PS v předchozích ZBV:

Údaje v Kč bez DPH

	Cena všech Změn záporných v předchozích Změnách na SO/PS	Cena všech Změn kladných v předchozích Změnách na SO/PS	Cena SO/PS po všech předchozích Změnách	Rozdíl ceny SO/PS po všech předchozích Změnách a ve Smlouvě
2	3 - zadat	4 - zadat	5=1+3+4	6=5-1
stavební/montážní práce	0,00	0,00	5 538 780,01	0,00

Cena SO/PS v této ZBV a po této ZBV:

Údaje v Kč bez DPH

	Cena navrhovaných Změn záporných na SO/PS	Cena navrhovaných Změn kladných na SO/PS	Cena všech Změn kladných na SO/PS (předchozích a navrhovaných)	Cena všech Změn kladných na SO/PS k ceně SO/PS dle Smlouvy v %
7	8 - zadat	9 - zadat	10=4+9	11=10/1
stavební/montážní práce	0,00	138 986,25	138 986,25	2,51%

Cena SO/PS po této ZBV:

Údaje v Kč bez DPH

	Cena všech Změn záporných na SO/PS (předchozích a navrhovaných)	Cena SO/PS po této Změně	Rozdíl ceny SO/PS po této Změně oproti ceně SO/PS dle Smlouvy	Rozdíl ceny SO/PS po této Změně oproti ceně SO/PS dle Smlouvy v %
12	13=3+8	14=1+13+10	15=14-1	16=15/1
stavební/montážní práce	0,00	5 677 766,26	138 986,25	2,51%

Vyjádření (souhlasím x nesouhlasím), jméno, datum, podpis

Zhotovitel (stavbyvedoucí):

EUROVIA CS, a.s.

souhlasím

Ivan Kabele

20-06-2022

Projektant (autorský dozor):

PPU s.r.o.

souhlasím

Ing. Jiří Mantlík

20-06-2022

Stavební dozor:

IPSUM CZ s.r.o.

souhlasím

Jiří Čermák

21-06-2022

Zástupce Objednatele č.1:

KSÚS SK

souhlasím

Martin Voříšek

30.06.2022

Zástupce Objednatele č.2:

Obec Dobřejovice

souhlasím

Martin Sklenář

21-06-2022

Zaměstnanec KSÚS SK

odpovědný za cenové

projednání Změny:

souhlasím

Ing. Jaroslava Jurková

Rozpis ocenění Změn položek - pro ZBV 2.4													
Evidenční číslo a název stavby: II/101 Okružní křižovatka, Dobřejšovice - Herink								ZMĚNA SOUPISU PRACÍ (SO/PS)					
Číslo a název SO/PS: SO 101.a - Uznatelné náklady - komunikace II/101								č.1					
Číslo a název rozpočtu: SO 101.a - Uznatelné náklady - komunikace II/101								Skupina změn 4					
Poř. č. pol.	Kód položky	Název položky	m.j.	Množství ve Smlouvě	Množství rozdílu	Množství ve Změně	Cena za m.j. v Kč	Cena celkem ve Smlouvě v Kč	Změny záporně v Kč	Změny kladně v Kč	Cena celkem ve Změně v Kč	Rozdíl cen celkem v Kč	Podíl cen celkem v %
1	2	3	4	5	6	7	8	9	10	11	12	13	14
	9	Ostatní konstrukce a práce											
38	914521	DOPRAV ZNAČ VELKOPLOŠ OCEL LAMELY FOLIE TR 2 - DOD A MONT	M2	12,000	7,565	19,565	7 750,00	151 628,75	0,00	58 628,75	210 257,50	58 628,75	38,67%
	10	Nové položky - JC dle OTSKP 2021											
51	11241	ÚPRAVA STROMŮ D DO 0,5M ŘEZEM VĚTVÍ	KUS	0,000	4,000	4,000	2 710,00	10 840,00	0,00	10 840,00	21 680,00	10 840,00	100,00%
		Nové položky - určené výběrovým řízením											
52		Odstranění VDZ v plastu vodním paprskem	M2	0,000	310,000	310,000	224,25	69 517,50	0,00	69 517,50	139 035,00	69 517,50	100,00%
Celkem								231 986,25	0,00	138 986,25	370 972,50	138 986,25	

Odpovědný zástupce Objednatele i odpovědný zástupce Zhotovitele odsouhlasují skladbu měněných položek i nových položek, včetně jejich výměr, vyjadřujících předkládanou změnu. Potvrzují zároveň skutečné provedení prací a oprávněnost změny.

Za Zhotovitele: Ivan Kabele, stavbyvedoucí

Datum: 20-06-2022

Podpis:

Za Objednatele č.1: Martin Voříšek, silniční technik

Datum: 30. 06. 2022

Podpis:

Za Objednatele č.2: Martin Sklenář, starosta

Datum: 21-06-2022

Podpis:

PŘEHLED ZAŘAZENÍ ZMĚN DO SKUPIN

Název a evidenční číslo Stavby: II/101 Okružní křižovatka, Dobřejšovice - Herink

1	Přijátá smluvní částka bez rezervy a DPH	9 460 339,76
2=1+19+20	Aktuální smluvní částka (cena stavby)	9 670 454,27
	Aktuální smluvní částka (cena stavby) včetně DPH	11 701 249,67
3=(2/1)*100	Procento změny Přijaté smluvní částky	102,22%
4=(25/1)*100	Sledování vyhrazených změn (Skupina 1)	0,00%
5=(28/1)*100	Sledování záměny položek (Skupina 2)	0,00%
40=(19/1)*100	Sledování limitu 15 % pro poštovní změny pro Změny záporné dle § 34, odst. (5), písm. b)	0,00%

6=32+36	Suma Změn kladných a Změn záporných Skupiny 3 a Skupiny 4	210 114,51
7=(6/1)*100	Sledování limitu 30 % - součet Skupiny 3 a Skupiny 4	2,22%
8=1*0,3	Zákonný limit 30 % pro Skupinu 3 a Skupinu 4	2 838 101,93

9=(32A/1)*100	Sledování limitu 50 % Skupina 3	0,00%
10=(36A/1)*100	Sledování limitu 50 % Skupina 4	2,22%
10A=32A+36A	Suma absolutních hodnot Změn kladných a Změn záporných pro Skupinu 3 a Skupinu 4	210 114,51
11=1*0,5	Zákonný limit 50 % pro Skupinu 3 a Skupinu 4	4 730 169,88

12=(39)	Sledování limitu 15 %	0,00%
13=ABS(37)+38	Sledování limitu 140 448 000 Kč	0,00
14=137336000-37		137 336 000,00

SO	ZBV č.	Název SO/PS / předmět Změny	Změny záporné (zadávat se znaménkem minus)	Změny kladné	Hodnota ZBV	- 1 -		- 2 -			- 3 -				- 4 -				- 5 -			
						Vyhrazené změny (Doměrky) (dle §100 zákona č. 134/2016 Sb.)		Záměna položek (dle §222 odst. (7) zákona č. 134/2016 Sb.)			Změny nepředvidané (dle §222 odst. (6) zákona č. 134/2016 Sb.)				Změny nezbytné (dle §222 odst. (5) zákona č. 134/2016 Sb.)				Změny de minimis (Změny nemění celkovou povahu veřejné zakázky) (dle §222 odst. (4) zákona č. 134/2016 Sb.)			
						Změny záporné (zadávat se znaménkem minus)	Změny kladné	Suma Změn záporných a Změn kladných	Změny záporné (zadávat se znaménkem minus)	Změny kladné	Suma Změn záporných a Změn kladných	Změny záporné (zadávat se znaménkem minus)	Změny kladné	Suma Změn záporných a Změn kladných	Suma absolutních hodnot Změn kladných a Změn záporných	Změny záporné (zadávat se znaménkem minus)	Změny kladné	Suma Změn záporných a Změn kladných	Suma absolutních hodnot Změn kladných a Změn záporných	Změny záporné (zadávat se znaménkem minus)	Změny kladné	limit 15 %
16	17	18	19=23+26+29+33	20=24+27+30+34+37+39	21=19+20	23	24	25=23+24	26	27	28=26+27	29	30	32=29+30	32A=ABS(29)+30	33	34	36=33+34	36A=ABS(33)+34	37	38	39=(ABS(37)+38)/1
		II/101 Okružní křižovatka, Dobřejšovice - Herink	0,00	210 114,51	210 114,51	0,00	0,00	0,00	0,00	0,00	0,00	0,00	0,00	0,00	0,00	0,00	210 114,51	210 114,51	210 114,51	0,00	0,00	0,00%
VON	1	SO VON - Vedlejší a ostatní náklady / Zřízení provizorní točny BUS, demontáž	0,00	71 128,26	71 128,26	0,00	0,00	0,00	0,00	0,00	0,00	0,00	0,00	0,00	0,00	0,00	71 128,26	71 128,26	71 128,26	0,00	0,00	0,00%
101a	2	SO 101 a - Uznatelné náklady - komunikace II/101 / Úprava velikosti VLKP, prořez stromů, odstranění VDZ	0,00	138 986,25	138 986,25	0,00	0,00	0,00	0,00	0,00	0,00	0,00	0,00	0,00	0,00	0,00	138 986,25	138 986,25	138 986,25	0,00	0,00	0,00%
			0,00	0,00	0,00	0,00	0,00	0,00	0,00	0,00	0,00	0,00	0,00	0,00	0,00	0,00	0,00	0,00	0,00	0,00	0,00	0,00%
			0,00	0,00	0,00	0,00	0,00	0,00	0,00	0,00	0,00	0,00	0,00	0,00	0,00	0,00	0,00	0,00	0,00	0,00	0,00	0,00%
			0,00	0,00	0,00	0,00	0,00	0,00	0,00	0,00	0,00	0,00	0,00	0,00	0,00	0,00	0,00	0,00	0,00	0,00	0,00	0,00%
			0,00	0,00	0,00	0,00	0,00	0,00	0,00	0,00	0,00	0,00	0,00	0,00	0,00	0,00	0,00	0,00	0,00	0,00	0,00	0,00%

Poznámka: Formulář má informativní charakter a zobrazuje stav k datu předložení Změnového listu.

Přehled dalších dokladů

Číslo ZBV:	2
Název a evidenční číslo stavby:	II/101 Okružní křižovatka, Dobřejovice - Herink
Název stavebního objektu / provozního souboru (SO/PS):	SO 101.a - Uznatelné náklady - komunikace II/101
Číslo SO/PS / číslo změny SO/PS:	101.a/1

Doklad	Součást dokumentace ZBV	
	ANO (počet listů)	NE - Uloženo
07 Změnový soupis prací SO 101a po změně I	2	
08 Úprava velikosti VLKP - Odsouhlasení PČR	4	
09 Zápis ve SD - Úprava velikosti VLKP, prořez stromů	1	
10 Zápis v SD - odtranění VDZ	1	
11 Oznamení o zjištění skutečnosti OK Dobřejovice	2	
12 Souhlas KSÚS pokyn ZBV	1	
13 VŘ na dodavatele, nabídky, vyhodnocení	5	
14 Vyjádření AD	1	
15 Vyjádření TDI	1	
16 Zápis z KD č.5	6	
Počet listů celkem	24	



Firma: AFRY CZ, spol.s r.o.

Soupis prací objektu

Stavba: **Aspe e** 2020/0192 Okružní křižovatka Dobřejevice - Herink
 Objekt: **Aspe e** SO 101 Komunikace a terénní úpravy
 Rozpočet: SO 101.a Uznatelné náklady - komunikace II/101

SO 101.a	5 538 780,01
----------	--------------

Poř. číslo	Kód položky	Varianta	Název položky	MJ	Množství	Množství rozdílu jednotek	Množství ve Změně jednotek	Jednotková cena	
								Jednotková	Celkem
1	2	3	4	5	6	7	8	9	10
0			Všeobecné konstrukce a práce						144 833,15
1	014102	a	POPLATKY ZA SKLÁDKU	T	17,425	17,425	17,425	190,00	3 310,75
2	014102	b	POPLATKY ZA SKLÁDKU	T	1 886,640	1 886,640	1 886,640	45,00	84 898,80
3	014212		POPLATKY ZA ZEMNÍK - ORNICE	T	834,120	834,120	834,120	30,00	25 023,60
4	02610		ZKOUŠENÍ KONSTRUKCÍ A PRACÍ ZKUŠEBNOU ZHOTOVITELE	KPL	1,000	1,000	1,000	31 600,00	31 600,00
1			Zemní práce						1 182 515,77
5	113328		ODSTRAN PODKL ZPEVNĚNÝCH PLOCH Z KAMENIVA NESTMEL, ODVOZ DO 20KM	M3	898,400	898,400	898,400	85,50	76 813,20
6	11352		ODSTRANĚNÍ CHODNÍKOVÝCH A SILNIČNÍCH OBRUBNÍKŮ BETONOVÝCH	M	85,000	85,000	85,000	89,68	7 622,80
7	11372		FŘEZOVÁNÍ ZPEVNĚNÝCH PLOCH ASFALTOVÝCH	M3	610,944	610,944	610,944	373,60	228 248,68
8	12373		ODKOP PRO SPOD STAVBU SILNIC A ŽELEZNIC TR. I	M3	50,000	50,000	50,000	183,75	9 187,50
9	125738		VYKOPÁVKY ZE ZEMNÍKŮ A SKLÁDEK TR. I, ODVOZ DO 20KM	M3	463,400	463,400	463,400	40,00	18 536,00
10	171101		ULOŽENÍ SYPANINY DO NÁSYPŮ SE ZHUŤNĚNÍM DO 95% PS	M3	50,000	50,000	50,000	328,00	16 400,00
11	17180	a	ULOŽENÍ SYPANINY DO NÁSYPŮ Z NAKUPOVANÝCH MATERIÁLŮ	M3	321,000	321,000	321,000	160,08	51 385,68
12	17180	b	ULOŽENÍ SYPANINY DO NÁSYPŮ Z NAKUPOVANÝCH MATERIÁLŮ	M3	460,000	460,000	460,000	181,51	83 494,60
13	17380		ZEMNÍ KRAJNICE A DOSYPÁVKY Z NAKUPOVANÝCH MATERIÁLŮ	M3	49,856	49,856	49,856	403,56	20 119,89
14	18110		ÚPRAVA PLÁNĚ SE ZHUŤNĚNÍM V HORNINĚ TR. I	M2	2 021,620	2 021,620	2 021,620	15,92	32 184,19
15	18223		ROZPROSTŘENÍ ORNICE VE SVAHU V TL DO 0,20M	M2	1 507,700	1 507,700	1 507,700	59,00	88 954,30
16	18233		ROZPROSTŘENÍ ORNICE V ROVINĚ V TL DO 0,20M	M2	809,300	809,300	809,300	44,25	35 811,53
17	18241		ZALOŽENÍ TRÁVNÍKŮ RUČNÍM VÝSEVEM	M2	1 849,400	1 849,400	1 849,400	17,00	31 439,80



Firma: AFRY CZ, spol.s r.o.

Soupis prací objektu

Stavba: 2020/0192 Okružní křižovatka Dobřejovice - Herink
 Objekt: SO 101 Komunikace a terénní úpravy
 Rozpocet: SO 101.a Uznatelné náklady - komunikace II/101

SO 101.a	5 538 780,01
----------	--------------

Poř. číslo	Kód položky	Varianta	Název položky	MJ	Množství	Množství rozdílu jednotek	Množství ve Změně jednotek	Jednotková cena	
								Jednotková	Celkem
18	18247		OŠETŘOVÁNÍ TRÁVNÍKU	M2	1 849,400	1 849,400	1 849,400	4,00	7 397,60
19	18471		OŠETŘENÍ DŘEVIN VE SKUPINÁCH	M2	6 200,000	6 200,000	6 200,000	24,00	148 800,00
20	184A1		VYSAZOVÁNÍ KERŮ LISTNATÝCH S BALEM VČETNĚ VÝKOPU JAMKY	KUS	1 240,000	1 240,000	1 240,000	263,00	326 120,00
Základy									407 693,68
21	215663		ÚPRAVA PODLOŽÍ HYDRAULICKÝMI POJIVY DO 2% HL DO 0,5M	M2	2 021,620	2 021,620	2 021,620	138,83	280 661,50
22	215669		ÚPRAVA PODLOŽÍ HYDRAULICKÝMI POJIVY HL DO 0,5M - PŘÍPLATEK ZA DALŠÍCH 0,5%	M2	8 086,480	8 086,480	8 086,480	12,00	97 037,76
23	285393		DODATEČNÉ KOTVENÍ VLEPENÍM BETONÁŘSKÉ VÝZTUŽE D DO 20MM DO VRTŮ	KUS	458,000	458,000	458,000	65,49	29 994,42
5 Komunikace									3 145 177,55
24	561441		KAMENIVŮ ZPEVNĚNÉ CEMENTEM TR. I TL. DO 200MM	M2	1 542,348	1 542,348	1 542,348	272,25	419 904,24
25	56315		VOZOVKOVÉ VRSTVY Z MECHANICKY ZPEVNĚNÉHO KAMENIVA TL. DO 250MM	M2	307,900	307,900	307,900	333,06	102 549,17
26	56336		VOZOVKOVÉ VRSTVY ZE ŠTĚRKODRTI TL. DO 300MM	M2	1 993,058	1 993,058	1 993,058	194,43	387 510,27
27	572141		INFILTRAČNÍ POSTRIK ASFALTOVÝ DO 2,0KG/M2	M2	1 513,786	1 513,786	1 513,786	22,40	33 908,81
28	572214		SPOJOVACÍ POSTRIK Z MODIFIK EMULZE DO 0,5KG/M2	M2	2 927,605	2 927,605	2 927,605	15,90	46 548,92
29	574D78		ASFALTOVÝ BETON PRO LOŽNÍ VRSTVY MODIFIK ACL 22+, 22S TL. 80MM	M2	1 470,943	1 470,943	1 470,943	392,08	576 727,33
30	574E78		ASFALTOVÝ BETON PRO PODKLADNÍ VRSTVY ACP 22+, 22S TL. 80MM	M2	1 499,505	1 499,505	1 499,505	414,90	622 144,62
31	574J54		ASFALTOVÝ KOBEREC MASTIXOVÝ MODIFIK SMA 11+, 11S TL. 40MM	M2	1 428,100	1 428,100	1 428,100	330,29	471 687,15
32	576411		POŠYP KAMENIVEM OBALOVANÝM 2KG/M2	M2	1 428,100	1 428,100	1 428,100	2,35	3 356,04
33	58212		DLÁŽDENÉ KRYTY Z VELKÝCH KOSTEK DO LOŽE Z MC	M2	182,200	182,200	182,200	1 825,00	332 515,00
34	58221		DLÁŽDENÉ KRYTY Z DROBNÝCH KOSTEK DO LOŽE Z KAMENIVA	M2	125,700	125,700	125,700	1 180,00	148 326,00
9 Ostatní konstrukce a práce									717 188,61
35	91228		SMĚROVÉ SLOUPKY Z PLAST HMOT VČETNĚ ODRAZNÉHO PÁSKU	KUS	40,000	40,000	40,000	350,00	14 000,00
36	914131		DOPRAVNÍ ZNAČKY ZÁKLADNÍ VELIKOSTI OCELOVÉ FÓLIE TR 2 - DODÁVKA A MONTÁŽ	KUS	12,000	12,000	12,000	1 195,00	14 340,00
37	914133		DOPRAVNÍ ZNAČKY ZÁKLADNÍ VELIKOSTI OCELOVÉ FÓLIE TR 2 - DEMONTÁŽ	KUS	23,000	23,000	23,000	100,00	2 300,00
38	914521		DOPRAV ZNAČ VELKOPLOŠ OCEL LAMELY FÓLIE TR 2 - DOD A MONT	M2	12,000	7,565	19,565	7 750,00	151 628,75
			Na základě projednání s PČR byly rozkresleny a odsouhlaseny definitivní podoby velkoplošných cedulí (příloha č.08). Upřesnění velikosti: A: 3,5*2,365=8,2775; B: 3,5*3,225=11,2875 A+B=19,565m2 Navýšení oproti odhadu(2*6m2) činí 7,565m2						
			Nové dopravní značení IS9b (cca 6m2, bude upřesněno): 2*6,0=12,000 [A]						
39	914731		STÁLÁ DOPRAV ZARÍZ Z3 OCEL S FÓLÍÍ TR 2 DODÁVKA A MONTÁŽ	KUS	4,000	4,000	4,000	850,00	3 400,00
40	914913		SLOUPKY A STOJKY DZ Z OCEL TRUBEK ZABETON DEMONTÁŽ	KUS	15,000	15,000	15,000	100,00	1 500,00
41	914921		SLOUPKY A STOJKY DOPRAVNÍCH ZNAČEK Z OCEL TRUBEK DO PATKY - DODÁVKA A MONTÁŽ	KUS	13,000	13,000	13,000	1 950,00	25 350,00
42	914981		SLOUPKY A STOJKY DZ Z PŘIHRAD KONSTR DOD A MONTÁŽ	KUS	4,000	4,000	4,000	18 500,00	74 000,00
43	915111		VODOROVNÉ DOPRAVNÍ ZNAČENÍ BARVOU HLADKÉ - DODÁVKA A POKLÁDKA VODOR DOPRAV ZNAČ PLASTEM STRUKTURÁLNÍ NEHLUČNĚ - DOD A POKLÁDKA	M2	227,333	227,333	227,333	110,00	25 006,63
44	915221		VODOR DOPRAV ZNAČ PLASTEM PROFIL ZVUČÍCÍ - DOD A POKLÁDKA	M2	124,583	124,583	124,583	250,00	31 145,75
45	915231		VODOR DOPRAV ZNAČ PLASTEM PROFIL ZVUČÍCÍ - DOD A POKLÁDKA	M2	102,750	102,750	102,750	260,00	26 715,00
46	917224		SILNIČNÍ A CHODNÍKOVÉ OBRUBY Z BETONOVÝCH OBRUBNÍKŮ ŠÍŘ 150MM	M	103,836	103,836	103,836	515,75	53 553,42
47	91726		KO OBRUBNÍKY BETONOVÉ	M	93,330	93,330	93,330	1 165,75	108 799,45
48	917426		CHODNÍKOVÉ OBRUBY Z KAMENNÝCH OBRUBNÍKŮ ŠÍŘ 250MM	M	116,688	116,688	116,688	1 489,55	173 812,61
49	919113		REZÁNÍ ASFALTOVÉHO KRYTU VOZOVEK TL DO 150MM	M	26,100	26,100	26,100	120,00	3 132,00
50	93818		OCÍŠTĚNÍ ASFALT VOZOVEK ZAMETENÍM	M2	1 500,000	1 500,000	1 500,000	5,67	8 505,00



Firma: AFRY CZ, spol.s r.o.

Soupis prací objektu



Stavba: 2020/0192 Okružní křižovatka Dobřejšovice - Herink
 Objekt: SO 101 Komunikace a terénní úpravy
 Rozpocet: SO 101.a Uznatelné náklady - komunikace II/101

SO 101.a	5 538 780,01
----------	--------------

Poř. číslo	Kód položky	Varianta	Název položky	MJ	Množství	Množství rozdílu jednotek	Množství ve Změně jednotek	Jednotková cena	
								Jednotková	Celkem
	10		<u>ZBV 2</u> Nové položky - JC dle OTSKP 2021						
51	11241		ÚPRAVA STROMŮ Ø DO 0,5M ŘEZEM VĚTVÍ ZBV č.2 : dle požadavku investora byly provedeny řezy stromů, které brání výhledům na dopravní značení(příloha č.12) Celkem 4 ks stromů průměru do 0,5m	KUS	0,000	4,000	4,000	2 710,00	10 840,00
Nové položky - určené výběrovým řízením									
52			Odstranění VDZ v plastu vodním paprskem ZBV č.2 : odstranění stávajícího VDZ šetrně vodním paprskem z protihlukového koberce (příloha č.16). Celková cena se skládá z ceny určenou výběrovým řízením (příloha č.13) 195kč/m2. [A] a navýšení o 5% zisk, 5% výrobní režie a 5 % správní režie 195*0,15= 29,25 [B] Celkem A + B = 224,25kč/m2 (A+B)xC = 224,25*310=69 517,50 Nové položky - určené výběrovým řízením Celkem (A+B)xC = 69 517,50 Kč	M2	0,000	310,000	310,000	224,25	69 517,50
<u>Nové položky ZBV 2</u>									80 357,50
Celkem SO 101a ZBV 2									5 677 766,26

Is9b
 písmo: střední, úzké
 výška písma: 210 mm

8

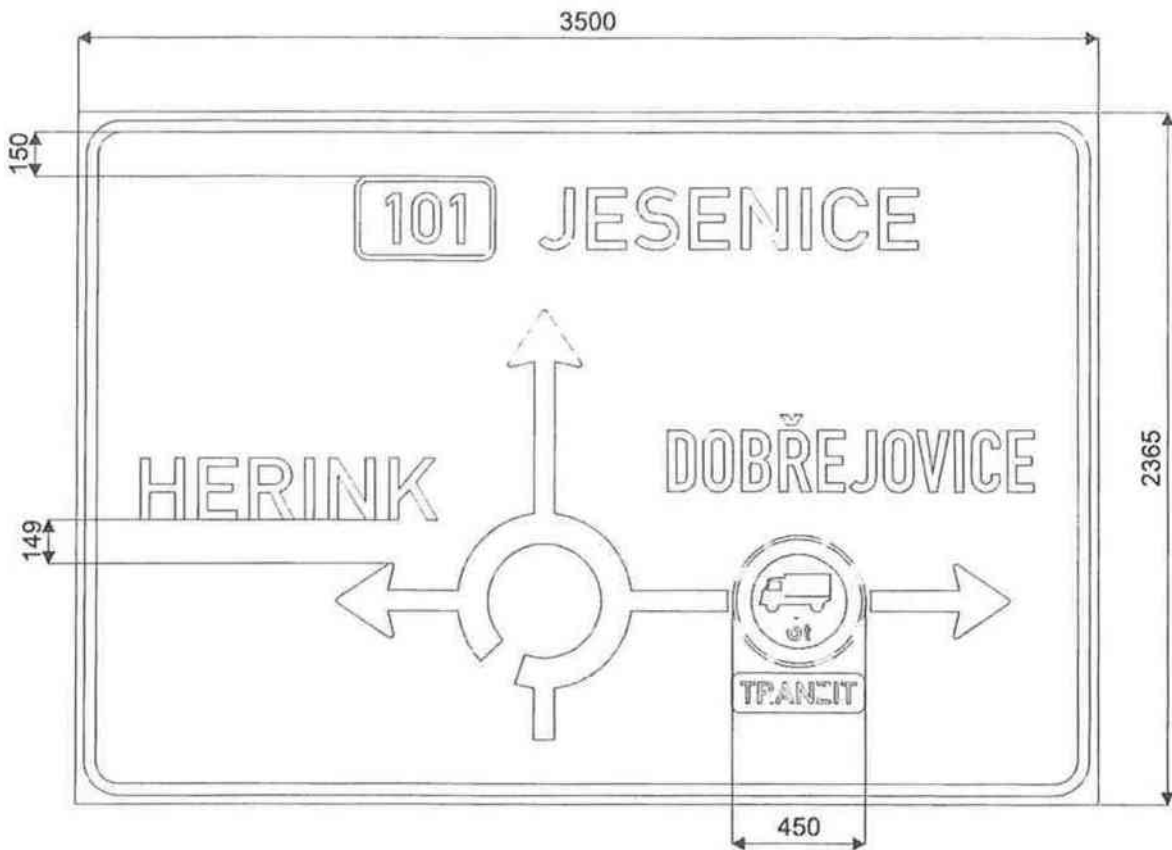
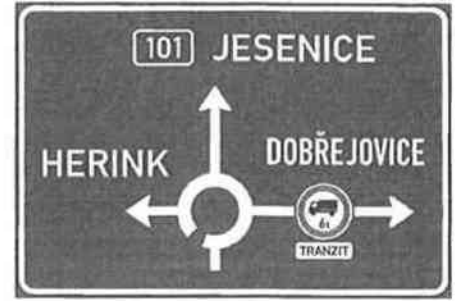


2.11.2021 S0011001 S PL

šířka lamel: 215 mm
 odrazivost fólie: třída 2
 nosná konstrukce: příhrady
 Tolerance dle ČSN EN 12899-1.

HICON	Dne: 18.10.2021	Vypracoval: Kincel	Schválil:	Název: IS 9b Dobřejoovice		
	Zálohováno: \\pracfile\2021\značky\		Použitá fólie:	<input type="checkbox"/> Třída 1	<input type="checkbox"/> Třída 2	<input type="checkbox"/> Třída 3
	Měřítko: 1:25	Poznámka:	Konečná verze: <input type="checkbox"/>	Strana: 1		

Is9b
 písmo: střední, úzké
 výška písma: 210 mm

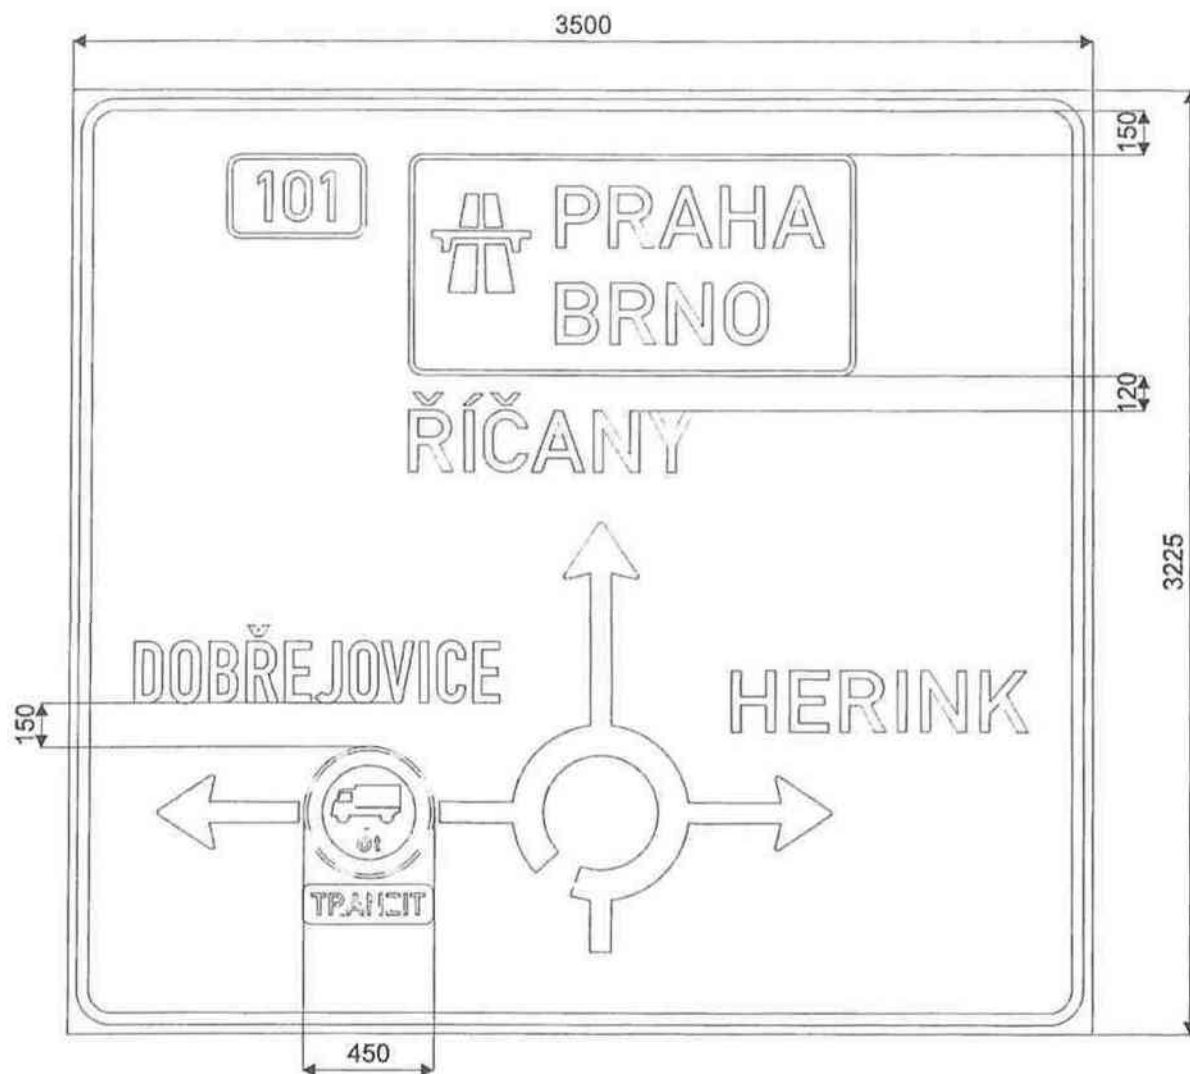
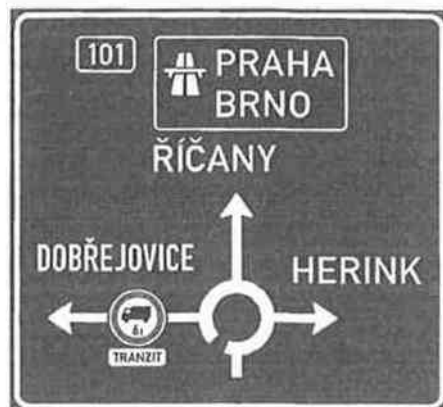


2. 11. 2021, S. Ševčík

šířka lamel: 215 mm
 odrazivost fólie: třída 2
 nosná konstrukce: příhrady
 Tolerance dle ČSN EN 12899-1.

H CON	Dne: 18.10.2021	Vypracoval: Kincel	Schválil:	Název: IS 9b Dobřejovice
	Zálohováno: \\pracfile\2021\značky\		Použitá fólie:	<input type="checkbox"/> Třída 1 <input type="checkbox"/> Třída 2 <input type="checkbox"/> Třída 3
	Měřítko: 1:25	Poznámka:	Konečná verze: <input type="checkbox"/>	Strana: 2

Is9b
 písmo: střední, úzké
 výška písma: 119 mm

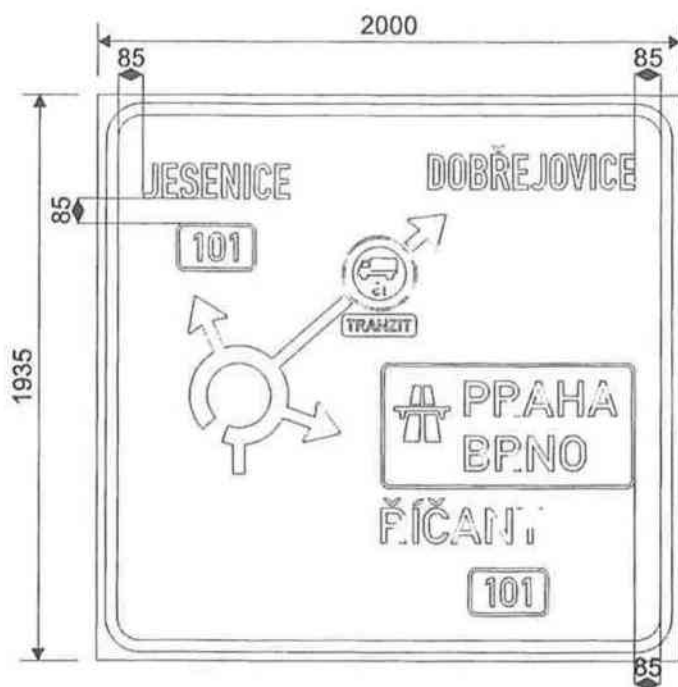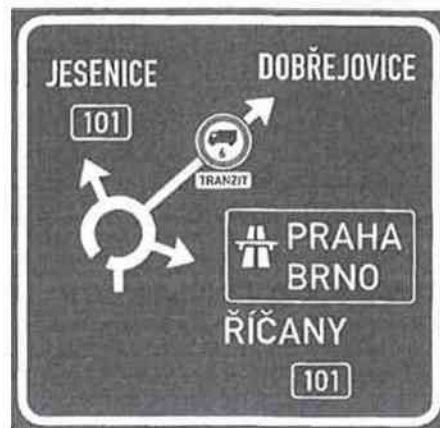


2.11.2021 Schválil: S 112

šířka lamel: 215 mm
 odrazivost fólie: třída 2
 nosná konstrukce: příhrady
 Tolerance dle ČSN EN 12899-1.

	Dne: 18.10.2021	Vypracoval: Kincel	Schválil:	Název: IS 9b Dobřeovice
	Zálohováno: \\pracfile\2021\značky\		Použitá fólie:	<input type="checkbox"/> Třída 1 <input checked="" type="checkbox"/> Třída 2 <input type="checkbox"/> Třída 3
	Měřítko: 1:25	Poznámka:	Konečná verze: <input type="checkbox"/>	Strana: 3

Is9b
 písmo: střední, úzké
 výška písma: 119 mm

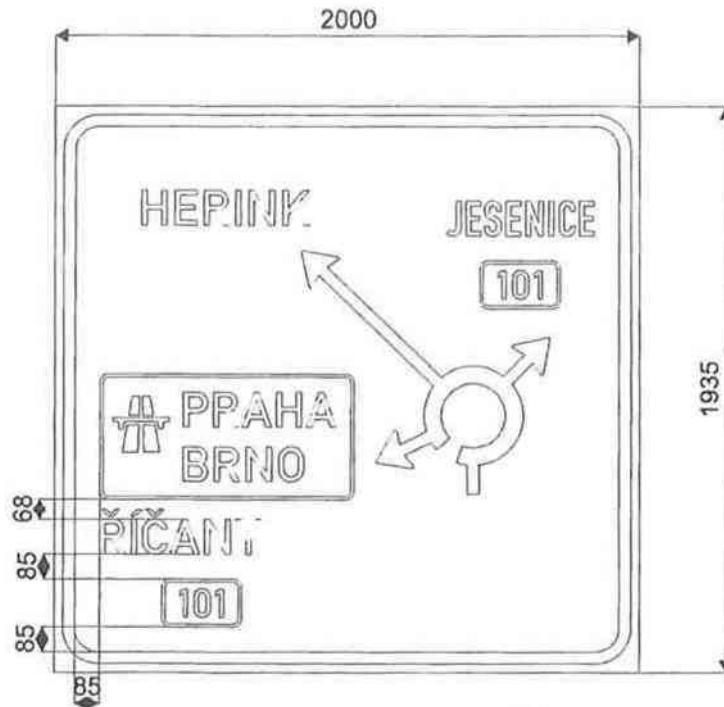

2. 7. 2021 Seukosi S.D.L.

šířka lamel: 215 mm
 odrazivost fólie: třída 2
 nosná konstrukce: příhrady
 Tolerance dle ČSN EN 12899-1.

HICON	Dne: 18.10.2021	Vypracoval: Kíncel	Schválil:	Název: IS 9b Dobřejuvice
	Zálohováno: \\pracfile12021\značky\		Použitá fólie:	<input type="checkbox"/> Třída 1 <input type="checkbox"/> Třída 2 <input type="checkbox"/> Třída 3
	Měřítko: 1:25	Poznámka:	Konečná verze: <input type="checkbox"/>	Strana: 4

DENNÍ ZÁZNAMY

Stavba:	Objekt:	Stav. deník:		Datum
	SO 101	1	* 487934	

POČASÍ: POLOJASNO 3°/6°/10° C 3. 11. 2021

PRACOVNÍ DOBA: 7⁰⁰ - 16⁰⁰ ST

STAV: 1x THP, 5x dělník (Chimljub), 5x posádka, viz. denní prezence

MECHANIZACE: ot. bagr CAT 343, grader

DOPRAVA: 5x NA (Koldř, EU, Transport Bau)

POSTUP PRACÍ:

SO 101 - Navážení vrstvy SD
- Rovnáni a hutnění vrstvy SD

Byla provedena statická zatěžovací zkouška na vrstvě SD. Výsledek viz. protokol.

ZADÁNÍ TDS O PŘEVZETÍ VRSTVY SD.

KONTROLA BOZP

UPRAVA VNÍŠTĚKÍ A VYKONÁNÍ VÝKONOVÝCH PRÁČÍ 3. 11. 21

NA ZÁKLADĚ JEDNÁNÍ S PČR A DO BÝLO PŘEKYŽENO
A ODPOVĚDĚNO ŽE JESTĚ PLOCH VÝKONOVÝCH PRÁČÍ
NEBUDĚ A JEJÍCH VNÍŠTĚKÍ. VZHLAŽEN K TOMU,
JE POTŘEBNÉ PROJEKTU SPŘÍMĚNÍ ŽELEZNÝ V OKOLÍ,
TRÁBUK.

DENNÍ ZÁZNAMY				
Stavba:	Objekt:	Stav. deník:	* 487944	Datum
	SO 101 SO 401	1		

POČASÍ: POLOJASNĚ 5°/7°/11°C

PRÁCOVNÍ DOBA: 7⁰⁰ - 16⁰⁰

STAV: 1x THP, 3x dělník (Chim/fuks), 1x posádka, viz denní přehled

MECHANIZACE: /

DOPRAVA: kontejnerem

POSTUP PRÁCE:

SO 101 - Prořez větví pro umístění velkoplošné cedule, směr podhledu a desnice
 - Úprava 4 ks stromů průměru do 0,5 m řezem větví

SO 401 - vykop základů pro stožárny VO
 - postavení stožárny VO
 - zapojení a rozsvícení VO

KONTROLA ZABEZPEČENÍ STAVBY

DENNÍ ZÁZNAMY

Stavba:	Objekt:	Stav. deník:		Datum
	SO 101	1	* 487933	

POČASÍ: ZATÍŽENO 40/20/m°C
 PRACOVNÍ DOBA: 7⁰⁰-16⁰⁰
 STAV: 1x THP, 2x dělník (Chimjuka), 2x pomocník, vše denní pracovníci
 MECHANIZACE: of. bagr CAT 303 (EU), zemní fréza (EU),
 zemní váleček (EU), dávkovací pojiva (EU)
 DOPRAVA: 1x NA (kolář)
 POSTUP PRACÍ:

SO 101 - zlepšení plochy zemní frézy
 - rovnání a hutnění zemní plochy
 Byla provedena obřízka zatěžovací zhoustka na ploši viz protokol.
 ZADÁVATEL TDS O PŘEVZETÍ ZEMNÍ PLOCHY
 KONTROLA ÚSTUPŮ NA STAVEMÍSTĚ
 TDI

PO PROVEDENÍ STAVBY MÍSTNÍ ÚPRAVY DZ
 S. PCN A DODANÝ DOPRAVY BYLO DOKONČENO!
 ÚZEMNÍ K BEZPĚČNOSTI A PŘI NUTNOSTI MŮŽE
 BÝT NA STAVEMÍSTĚ KONTROLA VÝŠKŮ DODAT K
 ÚPRAVĚ V DZ. POČASÍ ÚPRAVY PŘESNĚ ZEMNÍ
 NA STAVEMÍSTĚ, PŘESNĚ ZEMNÍ PLOCHY K DODANÝM TDS.
 ÚZEMNÍ K TOPI, ŽE NA STAVEMÍSTĚ KONTROLA
 V/M V MĚSÍCI 2017 PRÁVNĚ DĚLA POUŽITÍ A
 POUŽITÍ NA PRÁVNĚ KONTROLA, JE TŘEBA STAVBY
 VŠE OD STAVBY SEZNAMŮ VŠE MŮŽE POUŽITÍ.
 PAK BUDE MOŽNÉ KONTROLA MŮŽE MŮŽE POUŽITÍ
 ZEMNÍ PLOCHY MŮŽE MŮŽE MŮŽE POUŽITÍ ZBV.

EUROVIA CS, a.s.
odštěpný závod oblast Čechy střed
závod Praha západ
K Hájm 946, 155 00 Praha 5
tel.: 235 005 111, 235 005 203

KSÚS Středočeského kraje
Martrin Voříšek
Oprávněný zástupce objednatele
martin.vorisek@ksus.cz
Zborovská 11
150 21 Praha 5

Váš dopis značky

Naše značka

Vyřizuje / linka

Kabele / /

Praha dne

08.11.2021

Věc: Oznámení o zjištění skutečnosti

Akce: „II/101 Okružní křižovatka, Dobřejovice - Herink“

Vážený pane Voříšku,

1. Realizace provizorní otoče BUS MHD
Na jednání s DP a Ropid dne 15.9.2021 bylo požadováno, pro stálou dopravní obslužnost obce Herink, zřídit provizorní točnu autobusů MHD. Následně byl navržen rozsah stavebních úprav v obci Herink.
2. Úprava velikosti velkoplošných tabulí, umístění
Po projednání Stanovení místní úpravy s DO a PČR byly upraveny a odsouhlaseny rozměry velkoplošných cedulí. Byla určena přesná poloha umístění tabulí a z ní, z hlediska bezpečnosti provozu, vyplývající prořez stávající zeleně.
3. Odstranění stávajícího VDZ v plastu a realizace nového nad rámec CN.
Z důvodu bezpečného a plynulého napojení OK na stávající komunikaci II/101, je nutno odstranit stávající DZ a zrealizovat nové. Po zpracování PDPS byl na silnici II/101 opravován povrch, položeny nové asfaltové vrstvy s protihlukovou úpravou a provedeno nové VDZ. Aby se zabránilo poškození této obrusné vrstvy je třeba odstranění stávajícího VDZ provést vysokotlakým vodním paprskem.



Zhotovitel při zpracování CN vycházel z rozsahu prací definovaných ve Výkazu výměr.

Zhotovitel žádá Oprávněného zástupce objednatele o vydání pokynu, ve kterém odsouhlasí výše navržené skutečnosti a návrhy řešení pro SO101 a vyvolané stavební úpravy v rámci DIO. V opačném případě ať sám navrhne nebo určí pokynem jiný postup prací.

S přátelským pozdravem

Ivan Kabele
Stavbyvedoucí

EUROVIA CS, a.s.

odštěpný závod oblast Čechy střed

závod Praha západ

K Hájům 946, 155 00 Praha 5

„II/101 Okružní křižovatka, Dobřejšovice - Herink“

Věc: Souhlas s vypracováním ZBV

Zástupce Objednatele souhlasí s návrhem Zhotovitele, společností EUROVIA CS, a.s., po dohodě a v souladu se stanoviskem AD a TDS, se zjištěnou skutečností a změnou během výstavby na akci „II/101 Okružní křižovatka, Dobřejšovice - Herink.“

- 1) Realizace provizorní otoče BUS MHD – pro stálou dopravní obslužnost obce Herink, na základě dodatečného požadavku DP a Ropid, bylo nutné zřídit provizorní točnu autobusů MHD.
- 2) Úprava velikosti velkoplošných tabulí, umístění – po projednání Stanovení místní úpravy s DO a PČR byly odsouhlaseny větší rozměry velkoplošných cedulí. Tato úprava vznikla z důvodu většího množství informací, umístěných na cedulích a stanoveného normového typu fontu. Vzhledem k větším rozměrům značek a jejich umístění, z hlediska bezpečnosti provozu, je nutný částečný prořez stávající náletové zeleně.
- 3) Odstranění stávajícího VDZ v plastu a realizace nového nad rámec CN - z důvodu bezpečného a plynulého napojení OK na stávající komunikaci II/101, je nutno odstranit stávající DZ a zrealizovat nové. Na komunikaci II/101 je v těchto místech položena asfaltová vrstva s protihlukovou úpravou, z důvodu zabránění poškození této obrusné vrstvy je třeba odstranění stávajícího VDZ provést vysokotlakým vodním paprskem.

Zástupce Objednatele tímto souhlasí se zpracováním ZBV.

S pozdravem, Martin Voříšek.

Martin Voříšek
Investiční technik

„II/101 Okružní křižovatka, Dobřejovice - Herink“

POROVNÁNÍ ODSTRANĚNÍ VDZ V PLASTU

Název položky	MJ	množství	GEFAB CS		3K ZNAČKY		QUO	
			JC	Celkem	JC	Celkem	JC	Celkem
Odstranění VDZ v plastu vodním paprskem	m2	310,000	500,00	155 000,00	245,000	75 950,00	195,000	60 450,00
				155 000,00		75 950,00		60 450,00

KABELE Ivan

Od: Humplík Jakub - GEFAB CS, spol. s r.o.
Odesláno: pátek 14. ledna 2022 17:00
Komu: JUNOVÁ Tereza
Kopie: JUDr. Jan Peška - GEFAB CS, spol. s r.o.
Předmět: RE: Poptávka do realizace - OK Dobřejevici

Příznak pro zpracování: Zpracovat
Stav příznaku: Opatřeno příznakem

Dobrý den, paní inženýrko,

na základě níže uvedené poptávky Vám tímto zasílám cenovou která činí 500,00 Kč bez DPH za metr čtvereční. Při uvedené výměře celková nabízená cena činí **155 000,00 Kč bez DPH**.

Nabídka neobsahuje zajištění DIO. Podmínkou realizace je, že práce budou proveditelné na jeden nájezd techniky.

Děkuji za oslovení naší společnosti a budu se těšit na případnou spolupráci.

V případě jakéhokoliv dotazu nebo nejasnosti jsem pro Vás k dispozici na níže uvedených kontaktech.

S přátelským pozdravem

Jakub Humplík



GEFAB CS, spol. s r.o., Švédská 5, 620 00 Brno, IČO: 416 02 901
mob.: + 420 727 808 323, tel.: +420 545 219 433, non-stop dispečink: +420 725 143 322
e-mail: jakub.humplik@gefab.cz, web: www.gefab.cz

Prosím zvažte důkladně, zda-li je nutné tisknout tento email s ohledem na životní prostředí.

Tato elektronická korespondence má pouze informační povahu a pro GEFAB CS, spol. s r.o. nevyvolává žádné právní závazky. K uzavření smlouvy s účastenstvím GEFAB CS, spol. s r.o. může dojít pouze v listinné podobě na základě samostatného dokumentu, přičemž ořídná listina (listiny) musí být vlastnoručně podepsána (podepsány) osobami oprávněnými zastupovat každou ze smluvních stran.

From: tereza.junova@eurovia.cz [mailto:tereza.junova@eurovia.cz]
Sent: Friday, January 14, 2022 11:01 AM
To: Humplík Jakub - GEFAB CS, spol. s r.o. <jakub.humplik@gefab.cz>
Subject: Poptávka do realizace - OK Dobřejevici

Dobrý den,

chtěla bych Vás požádat o vytvoření cenové nabídky do realizace stavby OK Dobřejevici – Herink

Jedná se o odstranění stávajícího vodorovného značení v plastu vodním paprskem. Plocha VDZ je cca 310m².
Prosím o CN za m².

Realizace: duben 2022

Místo plnění: západní část katastru obce Dobřejevici, v místě průsečné křižovatky komunikací II/101 x III/00317 x III/00316 viz přehledná situace

Cenová nabídka odstranění VDZ - peel jet

Kód:

Stavba: Herink okružní křižovatka

Místo:

Datum: 5.2.2022

Objednatel: Eurovia

Zhotovitel: 3K značky s.r.o.

Kód	Objekt	Cena bez DPH [CZK]	Cena s DPH [CZK]
1)	Náklady z rozpočtů	75 950,00	91 899,50
	Odstranění VDZ peel jet	75 950,00	91 899,50

Celkové náklady za stavbu

Odstranění VDZ PEEL JET

Stavba: Ok herínk

Objekt: Odstranění VDZ

Objednatel: Eurovia
Zhotovitel: 3K značky s.r.o.

Datum: 5.2.2022

Projektant: Ing. Jan Vaněk
Zpracovatel: Ing. Jan Vaněk

PČ	Typ	Popis	MJ	Množství	J.cena kus/den	Cena celkem
----	-----	-------	----	----------	----------------	-------------

Náklady z rozpočtu

75 950,00

75 950,00

1	K	Odstranění VDZ (strukturální plast) PEEL Jet	m2	310,000	245,00	75 950,00
2	K					
3	M					
4	M					
5	M					
6	M					
7	K					
8	K					
9	K					
10	K					
11						
12						
13	K					

Poznámka: Bude fakturováno dle skutečnosti. Ceny bez DPH;

Nabídka

Eurovia CS, a.s.
p. Tereza Jünová



Název akce: OK Dobřejovice - Herink

Termín: duben 2022

SO

Otryskání VDZ	Množství	M.J.	Cena za jednotku	počet dní	Celkem bez DPH
Odstranění VDZ plastem vodním paprskem	310	m2	195,00	1	60 450,00
Cena bez DPH					60 450,00
Celková cena bez DPH 21%					60 450,00 Kč

V Benešově dne 16.1.2022

Quo s.r.o., Středisko dopravního značení, Křížíkova 2158, 256 01 Benešov

Jiří Pejša, vedoucí střediska

Tel. +420 313 121 238, mobil: +420 737 797 202

Vyřizuje
Ing.VejražkaDatum
08.02.2022Věc : **Okružní křižovatka Dobřejovice - Herink
Vyjádření AD ke změnám**

1) Otočení BUS

V rámci projednání dokumentace DIO před stavbou vznikl požadavek pro zřízení autobusového obratiště. Během projednání PD ve stupni DSP a PDPS nebyl tento požadavek znám

2) Velkoplošné SDZ

V rámci projednání podkladu pro stanovení místní úpravy provozu na pozemních komunikacích došlo k aktualizaci požadavků zástupce PČR oproti době zpracování DSP. Tyto nové požadavky reagovali a aktuální stav dopravního značení v lokalitě, v jejím okolí a aktuální zvyklosti stran návrhu a realizace SDZ.

3) Odstranění stávajícího VDZ

V době mezi odevzdáním PD PDPS včetně VV a vlastní stavbou akce došlo k obnově povrchu na navazujících úsecích komunikace II/101 včetně obnovy dopravního značení, které bylo realizováno z plastu. Projektant v době zpracování VV neměl podklad a potřebné informace o chystané obnově povrchu komunikace a nemohl tak na tyto skutečnosti reagovat při tvorbě VV.

S pozdravem

.....
Ing. Tomáš Vejražka

Přílohy :

15

VÁŠ DOPIS ZNAČKY:
ZE DNE: 08. 11. 2021
NAŠE ZNAČKA:

VYŘIZUJE: Jiří Čermák, DiS.
TEL.:

E-MAIL:
IDDS:

MÍSTO / DATUM: Praha / 10. února 2022

EUROVIA CS, a.s.
Odštěpný závod oblast Čechy střed
Závod Praha západ
K Hájům 946
155 00 Praha 5

**Věc: II/101 Okružní křižovatka, Dobřejovice – Herink
Oznámení o zjištění skutečnosti – vyjádření pověřeného zástupce Objednatele**

Zhotovitel předložil dne 8.11.2021 dopis, ve kterém žádá Objednatele o souhlas se zpracováním a předložením ZBV (Změna během výstavby). Zhotovitel v dopise předkládá body, kterých se ZBV bude týkat. Jedná se o:

- 1. Realizace provizorní otoče BUS MHD**
Na jednání s DP a Ropid dne 15.9.2021 bylo požadováno, pro stálou dopravní obslužnost obce Herink, zřídit provizorní točnu autobusů MHD. Následně byl navržen rozsah stavebních úprav v obci Herink.
- 2. Úprava velikosti velkoplošných tabulí, umístění**
Po projednání Stanovení místní úpravy s DO a PČR byly upraveny a odsouhlaseny rozměry velkoplošných cedulí. Byla určena přesná poloha umístění tabulí a z ní, z hlediska bezpečnosti provozu, vyplývající prořez stávající zeleně.
- 3. Odstranění stávajícího VDZ v plastu a realizace nového nad rámec CN.**
Z důvodu bezpečného a plynulého napojení OK na stávající komunikaci II/101, je nutno odstranit stávající DZ a zrealizovat nové. Po zpracování PDPS byl na silnici II/101 opravován povrch, položeny nové asfaltové vrstvy s protihlukovou úpravou a provedeno nové VDZ. Aby se zabránilo poškození této obrusné vrstvy je třeba odstranění stávajícího VDZ provést vysokotlakým vodním paprskem.

Pověřený zástupce Objednatele souhlasí se všemi třemi body a dává Zhotoviteli pokyn k předložení ZBV, které se bude týkat výše uvedených změn.

S pozdravem

Zápis z 5. kontrolního dne stavby II/101 Dobřejovice - Herink, okružní křižovatka

Kontrolní den			
číslo	5	konaný dne	10.11.2021

Účastníci

Seznam účastníků: viz prezenční listina

Program kontrolního dne

- I. Obecná ustanovení
- II. Kontrola plnění podmínek Smlouvy o dílo
- III. Trvalé úkoly
- IV. Zpráva Zhotovitele o průběhu prací
- V. Kontrola kvality
- VI. ZBV
- VII. BOZP a PO
- VIII. Úkoly z minulých KD
- IX. Nové úkoly
- X. Různé
- XI. Závěr

I. Obecná ustanovení

Platné územní rozhodnutí stavby čj. 71302/2020 – MURI/OSÚ/1465
Stavba dle stavebního povolení 297548/2020-MURI/OSAD

II. Kontrola plnění podmínek Smlouvy o dílo

HMG předložen. Práce probíhají dle HMG v souladu s SoD.

III. Trvalé úkoly

T/1 Vyzískaný materiál a zařízení

Po vzájemné dohodě bude řešeno na konci stavby – trvá.

T/2 Nálezy na staveništi

Stavba ohlášena na archeologický dohled. Aktuálně bez nálezu.

T/3 Fakturace

Byla předložena a odsouhlasena 1. fakturace za období 9-10/2021. Následující fakturace bude za období 11/2021.

T/4 Koordinátor BOZP

Předložen Plán BOZP, rizika, TePře. Stavba zabezpečena.
Na základě výzvy KOO BOZP doplněny cedulky „Zákaz vstupu“ na travnaté plochy.
Předložen Dopravně provozní řád.
Nejsou žádné výhrady k BOZP.

T/5 Postupné závazné milníky

Na žádost Dopravního podniku bude zahájena II. Etapa výstavby OK v noci z 29. na 30.10.2021 – proběhlo dle plánu.
26.11. - 27.11.2021 bude stavba pustěna do provozu.

T/6 Přístupové cesty			
Po veřejných komunikacích dle DIO. Komunikace čisté, bez problémů – trvá.			
T/7 Podzhotovitelé			
EGZS, VEGACOM, 3K značky			
T/8 Pravidla pro vedení stavebního deníku			
Vedení stavebního deníku se řídí zákonem 183/2006 ve znění pozdějších předpisů (tímto se odkazuje i na zákon 225/2017 Sb.) a vyhláškou 499/2006 ve znění pozdějších předpisů, a SoD.			
T/9 Termín konání kontrolních dnů			
Následující kontrolní den se uskuteční 23.11.2021 v 11:00 .			
IV. Zpráva zhotovitele o průběhu výstavby			
a) plnění věcného harmonogramu	Práce dle HMG.		
b) popis provedených prací	Pokračue pokládka štěrků, následně pokládka SC. Uložení obrub do bet. lože (prsteneček, ostrůvky). Dlažby. Rekonstrukce zábradlí 2ks u propustku.		
c) finanční plnění	5 320 636,44,- Kč		
d) předávání RDS	Předáno komplet.		
e) Předkládání Zpráv o postupu prací			
V. Kontrola kvality			
	Probíhají zkoušky na každé konstrukční vrstvě. K dispozici u Zhotovitele a TDI.		
VI. ZBV			
Bude připraveno stavbou. Aktuálními tématy pro ZBV jsou:			
<ul style="list-style-type: none"> - Odstranění VDZ plast na přilehlých komunikacích – nutné pro napojení našeho a následnou realizaci VDZ nad rámec PD, tak aby bylo zajištěno plynulé napojení na OK - Prořez zeleně – rozhled pro velkoplošnou značku na hlavní trase - Stavební úpravy točny autobusu - Změna velikostí a umístění velkoplošných značek 			
VII. Stav BOZP a PO			
Aktuálně bez připomínek.			
VIII. Úkoly z minulých kontrolních dní			
Úkol číslo	Obsah úkolu a požadovaný cílový stav	Odpovídá	Termín
4.1	TDI prověří možnosti kolaudace / předčasného užívání (PČR, úřad)	Čermák	
4.2	Zhotovitel předloží ZBV (VDZ v plastu potřeba otryskat + napojení, úprava točny BUS, prořez zeleně, úprava velkoplošných značek)	Tožička	

--	--	--	--

IX. Nové úkoly			
Úkol číslo	Obsah úkolu a požadovaný cílový stav	Odpovídá	Termín
5.1	TDI obešle HZS – provedeno	Čermák	

X. Různé			
Úkol číslo	Obsah úkolu a požadovaný cílový stav	Odpovídá	Termín
	<ul style="list-style-type: none">- Provedena aktualizace PD (sítě) – předáno- Předložen soupis VDZ k odstranění viz příloha- Nová situace dopravního značení viz příloha		

XI. Závěr:			
Termín 6. KD – 23.11.2021, 11:00, Obalovna Herink			

Přílohy	
Číslo	Název
1.	Prezenční listina

Zapsal

Jiří Čermák

Technický dozor investora

Rozsah odstranění VDZ plast

Větev směr Říčany				
TYP	Výměra	jednotka	Cena za m2	Cena celkem
V4(0,25)	50	m2	0	0,00 Kč
V4(0,125)	25	m2	0	0,00 Kč
V13	30	m2	0	0,00 Kč
V9a (šipky)	12	m2	0	0,00 Kč
Větev směr Jesenice				
V4 (0,25)	45	m2	0	0,00 Kč
V4(0,125)	25	m2	0	0,00 Kč
V13	35	m2	0	0,00 Kč
V9a (šipky)	8	m2	0	0,00 Kč
Celkem	230			0,00 Kč

Příloha 5. Kontrolního dne. Projednáno.

PREZENČNÍ LISTINA



NÁZEV AKCE	Okružní křižovatka Dobřejovice - Herink
PŘEDMĚT JEDNÁNÍ	Kontrolní den stavby č. 5
DATUM	10. listopadu 2021
MÍSTO	Herink ZS

JMÉNO A PŘÍJMENÍ	ORGANIZACE	TELEFON / E-MAIL*	PODPIS
JIRÍ ČERNÁK	IPSUM CZ		
MARTIN VOŘÍŠKA	KSUS		
IVAN KADOUŠ	ČUMOUNA CS		
MARTIN LEŠTĚK	EUROVA CS		
MIROSLAV TOZIČKA	EUROVA CS		
TOMÁŠ VEJRAČKA	PFU		
JIŘÍ MAJTLÍČEK	PPU		
MARTIN SKRIVÁNEK	OBEC DOBŘEJOVICE		

*nově příchozí

Krycí list ZBV

Název a evidenční číslo Stavby:

II/101 Okružní křižovatka, Dobřejovice - Herink

Název stavebního objektu/provozního souboru (SO/PS):

SO 101.b - Uznatelné náklady - stavební úprava části komunikace III/00317

Číslo SO/PS /

/ číslo Změny SO/PS:

101.b/1

Číslo ZBV:

3

Objednatel č.1: **Krajská správa a údržba silnic Středočeského kraje, příspěvková organizace**
 Zborovská 81/11, 150 21 Praha 5, Smíchov
 IČ: 00066001

Objednatel č.2: **Obec Dobřejovice**
 Na Návsí 26, Dobřejovice 251 01
 IČ: 00240141

Zhotovitel:

EUROVIA CS, a.s.

U Michelského lesa 1581/2, Michle, 140 00 Praha 4

IČ: 45274924

Rekapitulace ZBV č. 3 dle Skupin 1, 2, 3, 4, 5

část ZBV č.	Cena navrhovaných Změn záporných	Cena navrhovaných Změn kladných	Cena navrhovaných Změn záporných a Změn kladných celkem
3.1	0,00	0,00	0,00

část ZBV č.	Cena navrhovaných Změn záporných	Cena navrhovaných Změn kladných	Cena navrhovaných Změn záporných a Změn kladných celkem
3.2	0,00	0,00	0,00

část ZBV č.	Cena navrhovaných Změn záporných	Cena navrhovaných Změn kladných	Cena navrhovaných Změn záporných a Změn kladných celkem
3.3	0,00	0,00	0,00

část ZBV č.	Cena navrhovaných Změn záporných	Cena navrhovaných Změn kladných	Cena navrhovaných Změn záporných a Změn kladných celkem
3.4	0,00	0,00	0,00

část ZBV č.	Cena navrhovaných Změn záporných	Cena navrhovaných Změn kladných	Cena navrhovaných Změn záporných a Změn kladných celkem
3.5	-16 507,50	0,00	-16 507,50

Suma ZBV č.	Cena navrhovaných Změn záporných	Cena navrhovaných Změn kladných	Cena navrhovaných Změn záporných a Změn kladných celkem
3	-16 507,50	0,00	-16 507,50

Změnový list

Název a evidenční číslo Stavby: II/101 Okružní křižovatka, Dobřejšovice - Herink Název stavebního objektu/provozního souboru (SO/PS): SO 101.b - Uznatelné náklady - stavební úprava části komunikace III/00317	Číslo SO/PS / / číslo Změny SO/PS: 101.b/1	Číslo ZBV: 3.5
--	--	-----------------------

Strany smlouvy o dílo objednatel č.: S-2255/00066001/2021 a zhotovitel č.: 1511.1041216MTO na realizaci uvedené Stavby uzavřené dne 24.09.2021 (dále jen Smlouva):

Objednatel č.1: Krajská správa a údržba silnic Středočeského kraje, příspěvková organizace, Zborovská 81/11, 150 21 Praha 5, Smíchov

Objednatel č.2: Obec Dobřejšovice, Na Návsí 26, 251 01 Dobřejšovice

Zhotovitel: EUROVIA CS, a.s. - U Michelského lesa 1581/2, Michle, 140 00 Praha 4

Přílohy Změnového listu:	Paré č.	Příjemce		
1. Krycí list	1	počet listů	1, 2	Objednatel
2. Změnový list	1	počet listů	3	Zhotovitel
3. Zápis o projednání ocenění soupisu prací	1	počet listů	4	Projektant
4. Rozpis ocenění Změn položek	1	počet listů	5	Stavební dozor
5. Přehled zařazení změn do skupin	1	počet listů	6	Supervize
6. Přehled dalších dokladů	1	počet listů		
Další doklady dle přehledu dokladů	18	počet listů		

Iniciátor změny: Objednatel

Popis a zdůvodnění Změny:

Díličí změna 1: Úprava velikosti velkoplošných tabulí.

Ve VV projektové dokumentace ve stupni PDPS byla odhadována velikost velkoplošných značek 6m2. V PD ve stupni RDS a po projednání skutečného návrhu cedulí s PČR a odborem dopravy byla odsouhlasena definitivní podoba a z ní plynoucí velikost velkoplošných značek (doklad č.08). Tyto výše uvedené změny byly projednány a odsouhlaseny TDI a AD (doklad č.09). Následně byly oznámeny objednateli (doklad č.10). Objednatel vydal pokyn ke zpracování ZBV (doklad č.11).

Díličí změna 1 SO 101.b je vyjádřena smluvní položkou č. 29.

Snižuje smluvní cenu stavby o 16 507,50 CZK.

Uvedené skutečnosti byly projednány a odsouhlaseny AD, TDS a zástupcem objednatele zápisem ve SD (viz doklad č.09) a na KD č.5 (viz doklad č.14). Změna nebude mít vliv na termín dokončení stavby. Změna nepřekračuje limit 15 % původní hodnoty závazku ani finanční limit pro nadlimitní veřejnou zakázku.

Jedná se o Změnu de minimis, která nemění celkovou povahu veřejné zakázky a je podle § 5, odst. 1, písm.e), resp. podle § 12 Směrnice R-SM-36 Krajské správy a údržby silnic Středočeského kraje (účinnost od 01.01.2022) upřesňující provádění změn závazků dle zákona č. 134/2016 Sb., o zadávání veřejných zakázek zařazena do **Skupiny 5**.

Z hlediska Zákona o zadávání veřejných zakázek č. 134/2016 Sb. dle § 222 odst. (4) se jedná o Změnu de minimis, která nemění celkovou povahu veřejné zakázky.

Údaje v Kč bez DPH:

Cena navrhovaných Změn záporných	Cena navrhovaných Změn kladných	Cena navrhovaných Změn záporných a Změn kladných celkem	Součet absolutních hodnot Změn kladných a Změn záporných
-16 507,50	0,00	-16 507,50	16 507,50

Podpis vyjadřuje souhlas se Změnou:

Zhotovitel (stavbyvedoucí): EUROVIA CS, a.s.	jméno	Ivan Kabele	datum	20-06-2022	podpis
Projektant (autorský dozor): PPU s.r.o.	jméno	Ing. Jiří Mantlík	datum	20-06-2022	podpis
Stavební dozor: IPSUM CZ s.r.o.	jméno	Jiří Čermák	datum	21-06-2022	podpis
Zástupce Objednatel č.1: KSÚS SK - silniční technik	jméno	Martin Voříšek	datum	30.06.2022	podpis
Zástupce Objednatel č.2: starosta	jméno	Martin Sklenář	datum	21-06-2022	podpis

Objednatel a Zhotovitel se dohodli, že u tohoto SO/PS, který je součástí uvedené Stavby, budou provedeny Změny, jež jsou podrobně popsány oceněny v dokumentaci této Změny. Tento Změnový list představuje dodatek Smlouvy. Smlouva se mění v rozsahu upraveném v tomto Změnovém práva a povinnosti Objednatel a Zhotovitele sjednané ve Smlouvě nedotčeny. Na důkaz toho připojují příslušné osoby oprávněné jednat jménem a Zhotovitele své podpisy.

Objednatel č.1 (Oprávněná osoba Objednatel)	jméno	Ing. Jan Lichtner	datum	25.07.2022	podpis
Objednatel č.2 (Oprávněná osoba Objednatel)	jméno	Martin Sklenář	datum	21-06-2022	podpis
Zhotovitel	jméno	Ing. Petr Tesář	datum	20-06-2022	podpis

Číslo p

ZÁPIS

**o projednání ocenění soupisu prací a ceny stavebního objektu/provozního souboru (SO/PS)
pro všechny skupiny - pro ZBV číslo: 3**

Název Stavby:	II/101 Okružní křižovatka, Dobřejovice - Herink
Číslo SO/PS / číslo Změny SO/PS:	101.b/1
Název stavebního objektu/provozního souboru (SO/PS):	Uznatelné náklady - stavební úprava části komunikace III/00317

Údaje v Kč bez DPH

Cena SO/PS dle Smlouvy
1 - zadat
897 902,23

Poznámka:

Cenu všech Změn záporných v předchozích Změnách na SO/PS a cenu navrhovaných Změn záporných na SO/PS je nutno zadávat se znaménkem minus (-).

Cena SO/PS v předchozích ZBV:

Údaje v Kč bez DPH

	Cena všech Změn záporných v předchozích Změnách na SO/PS	Cena všech Změn kladných v předchozích Změnách na SO/PS	Cena SO/PS po všech předchozích Změnách	Rozdíl ceny SO/PS po všech předchozích Změnách a ve Smlouvě
2	3 - zadat	4 - zadat	5=1+3+4	6=5-1
stavební/montážní práce	0,00	0,00	897 902,23	0,00

Cena SO/PS v této ZBV a po této ZBV:

Údaje v Kč bez DPH

	Cena navrhovaných Změn záporných na SO/PS	Cena navrhovaných Změn kladných na SO/PS	Cena všech Změn kladných na SO/PS (předchozích a navrhovaných)	Cena všech Změn kladných na SO/PS k ceně SO/PS dle Smlouvy v %
7	8 - zadat	9 - zadat	10=4+9	11=10/1
stavební/montážní práce	-16 507,50	0,00	0,00	0,00%

Cena SO/PS po této ZBV:

Údaje v Kč bez DPH

	Cena všech Změn záporných na SO/PS (předchozích a navrhovaných)	Cena SO/PS po této Změně	Rozdíl ceny SO/PS po této Změně oproti ceně SO/PS dle Smlouvy	Rozdíl ceny SO/PS po této Změně oproti ceně SO/PS dle Smlouvy v %
12	13=3+8	14=1+13+10	15=14-1	16=15/1
stavební/montážní práce	-16 507,50	881 394,73	-16 507,50	-1,84%

Vyjádření (souhlasím x nesouhlasím), jméno, datum, podpis

Zhotovitel (stavbyvedoucí):
EUROVIA CS, a.s.

souhlasím

Ivan Kabele

20 -06- 2022

Projektant (autorský dozor):
PPU s.r.o.

souhlasím

Ing. Jiří Mantlík

20 -06- 2022

Stavební dozor:
IPSUM CZ s.r.o.

souhlasím

Jiří Čermák

21 -06- 2022

Zástupce Objednatele č.1:
KSÚS SK

souhlasím

Martin Voříšek

30. 06. 2022

Zástupce Objednatele č.2:
Obec Dobřejovice

souhlasím

Martin Sklenář

21 -06- 2022

Zaměstnanec KSÚS SK
odpovědný za cenové
projednání Změny:

souhlasím

Ing. Jaroslava Jurková

Rozpis ocenění Změn položek - pro ZBV 3.5

Evidenční číslo a název stavby: II/101 Okružní křižovatka, Dobřejovice - Herink								ZMĚNA SOUPISU PRACÍ (SO/PS)					
Číslo a název SO/PS: SO 101.b - Uznatelné náklady - stavební úprava části komunikace III/00317								č.1					
Číslo a název rozpočtu: SO 101.b - Uznatelné náklady - stavební úprava části komunikace III/00317								Skupina změn 5					
Poř. č. pol.	Kód položky	Název položky	m.j.	Množství ve Smlouvě	Množství rozdílu	Množství ve Změně	Cena za m.j. v Kč	Cena celkem ve Smlouvě v Kč	Změny záporné v Kč	Změny kladné v Kč	Cena celkem ve Změně v Kč	Rozdíl cen celkem v Kč	Podíl cen celkem v %
1	2	3	4	5	6	7	8	9	10	11	12	13	14
	9	Ostatní konstrukce a práce											
29	914521	DOPRAV ZNAČ VELKOPLOŠ OCEL LAMELY FÓLIE TR 2 - DOD A MONT	M2	6,000	-2,130	3,870	7 750,00	29 992,50	-16 507,50	0,00	13 485,00	-16 507,50	-55,04%
Celkem								29 992,50	- 16 507,50	0,00	13 485,00	- 16 507,50	

Odpovědný zástupce Objednatele i odpovědný zástupce Zhotovitele odsouhlasují skladbu měněných položek i nových položek, včetně jejich výměr, vyjadřujících předkládanou změnu. Potvrzují zároveň skutečné provedení prací a oprávněnost změny.

Za Zhotovitele: Ivan Kabele, stavbyvedoucí

Datum: 20-06-2022

Podpis:

Za Objednatele č.1: Martin Voříšek, silniční technik

Datum:

Podpis:

30. 06. 2022

Za Objednatele č.2: Martin Sklenář, starosta

Datum:

Podpis:

21-06-2022

<

PŘEHLED ZAŘAZENÍ ZMĚN DO SKUPIN

Název a evidenční číslo Stavby: II/101 Okružní křižovatka, Dobřevoje - Herink

1	Přijátá smluvní částka bez rezervy a DPH	9 460 339,76
2=1+19+20	Aktuální smluvní částka (cena stavby)	9 653 948,77
	Aktuální smluvní částka (cena stavby) včetně DPH	11 681 275,59
3=(2/1)*100	Procento změny Přijáté smluvní částky	102,05%
4=(25/1)*100	Sledování vyhrazených změn (Skupina 1)	0,00%
5=(28/1)*100	Sledování záměny položek (Skupina 2)	0,00%
40=(19/1)*100	Sledování limitu 15 % pro podstatnou změnu pro Změny záporné dle § 34, odst. (5), písm. b)	-0,17%

6=32+35	Suma Změn kladných a Změn záporných Skupiny 3 a Skupiny 4	210 114,51
7=(6/1)*100	Sledování limitu 30 % - součet Skupiny 3 a Skupiny 4	2,22%
8=1*0,3	Zákonný limit 30 % pro Skupinu 3 a Skupinu 4	2 838 101,93

9=(32A/1)*100	Sledování limitu 50 % Skupina 3	0,00%
10=(36A/1)*100	Sledování limitu 50 % Skupina 4	2,22%
10A=32A+36A	Suma absolutních hodnot Změn kladných a Změn záporných pro Skupinu 3 a Skupinu 4	210 114,51
11=1*0,5	Zákonný limit 50 % pro Skupinu 3 a Skupinu 4	4 730 169,88

12=(39)	Sledování limitu 15 %	0,17%
13=ABS(37)+38	Sledování limitu 140 448 000 Kč	16 507,50
14=137336000-37		137 336 000,00

SO	ZBV č.	Název SO/PS / předmět Změny	Změny záporné (zadávat se znaménkem minus)	Změny kladné	Hodnota ZBV	- 1 -			- 2 -			- 3 -				- 4 -				- 5 -		
						Změny záporné (zadávat se znaménkem minus)	Změny kladné	Suma Změn záporných a Změn kladných	Změny záporné (zadávat se znaménkem minus)	Změny kladné	Suma Změn záporných a Změn kladných	Změny záporné (zadávat se znaménkem minus)	Změny kladné	Suma Změn záporných a Změn kladných	Suma absolutních hodnot Změn kladných a Změn záporných	Změny záporné (zadávat se znaménkem minus)	Změny kladné	Suma Změn záporných a Změn kladných	Suma absolutních hodnot Změn kladných a Změn záporných	Změny záporné (zadávat se znaménkem minus)	Změny kladné	limit 15 %
16	17	18	19=23+26+29+33	20=24+27+30+34+37+39	21=19+20	23	24	25=23+24	26	27	28=26+27	29	30	32=29+30	32A=ABS(29)+30	33	34	36=33+34	36A=ABS(33)+34	37	38	39=(ABS(37)+38)/1
		II/101 Okružní křižovatka, Dobřevoje - Herink	- 16 507,50	210 114,51	193 607,01	0,00	0,00	0,00	0,00	0,00	0,00	0,00	0,00	0,00	0,00	0,00	210 114,51	210 114,51	210 114,51	- 16 507,50	0,00	0,17%
VON	1	SO VON - Vedlejší a ostatní náklady / Zřízení provizorní točny BUS, demontáž	0,00	71 128,26	71 128,26	0,00	0,00	0,00	0,00	0,00	0,00	0,00	0,00	0,00	0,00	0,00	71 128,26	71 128,26	71 128,26	0,00	0,00	0,00%
101a	2	SO 101.a - Uznatelné náklady - komunikace II/101 / Úprava velikosti VLKP, prořez stromů, odstranění VDZ	0,00	138 986,25	138 986,25	0,00	0,00	0,00	0,00	0,00	0,00	0,00	0,00	0,00	0,00	0,00	138 986,25	138 986,25	138 986,25	0,00	0,00	0,00%
101b	3	SO 101.b - Uznatelné náklady - stavební úprava části komunikace II/00317 / Úprava velikosti VLKP	- 16 507,50	0,00	- 16 507,50	0,00	0,00	0,00	0,00	0,00	0,00	0,00	0,00	0,00	0,00	0,00	0,00	0,00	0,00	- 16 507,50	0,00	0,17%
			0,00	0,00	0,00	0,00	0,00	0,00	0,00	0,00	0,00	0,00	0,00	0,00	0,00	0,00	0,00	0,00	0,00	0,00	0,00	0,00%
			0,00	0,00	0,00	0,00	0,00	0,00	0,00	0,00	0,00	0,00	0,00	0,00	0,00	0,00	0,00	0,00	0,00	0,00	0,00	0,00%
			0,00	0,00	0,00	0,00	0,00	0,00	0,00	0,00	0,00	0,00	0,00	0,00	0,00	0,00	0,00	0,00	0,00	0,00	0,00	0,00%

Poznámka: Formulář má informativní charakter a zobrazuje stav k datu předložení Změnového listu.

Přehled dalších dokladů

Číslo ZBV:	3
Název a evidenční číslo stavby:	II/101 Okružní křižovatka, Dobřejovice - Herink
Název stavebního objektu / provozního souboru (SO/PS):	SO 101.b - Uznatelné náklady - stavební úprava části komunikace III/00317
Číslo SO/PS / číslo změny SO/PS:	101.b/1

Doklad	Součást dokumentace ZBV	
	ANO (počet listů)	NE - Uloženo
07 Změnový soupis prací SO 101b po změně 1	2	
08 Úprava velikosti VLKP - Odsouhlasení PČR	4	
09 Zápis ve SD - Úprava velikosti VLKP	1	
10 Oznámení o zjištění skutečnosti OK Dobřejovice	2	
11 Souhlas KSÚS pokyn ZBV	1	
12 Vyjádření AD	1	
13 Vyjádření TDI	1	
14 Zápis z KD č.5	6	
Počet listů celkem	18	



Firma: AFRY CZ, spol.s r.o.

Soupis prací objektu

 Stavba:
 Objekt:
 Rozpočet:

 2020/0192 Okružní křižovatka Dobřežovice - Herink
 SO 101 Komunikace a terénní úpravy
 SO 101.b Uznatelné náklady - stavební úprava části komunikace III/00317

SO 101.b	897 902,23
----------	------------

Poř. číslo	Kód položky	Varianta	Název položky	MJ	Množství	Množství rozdílu jednotek	Množství ve Změně jednotek	Jednotková cena	
								Jednotková	Celkem
1	2	3	4	5	6			9	10
0			Všeobecné konstrukce a práce						27 861,60
1	014102		POPLATKY ZA SKLADKU	T	354,480			45,00	15 951,60
2	014212		POPLATKY ZA ZEMNÍK - ORNICE	T	153,000			30,00	4 590,00
3	02610		ZKOUŠENÍ KONSTRUKCÍ A PRACÍ ZKUŠEBNOU ZHOTOVITELE	KPL	1,000			7 320,00	7 320,00
1			Zemní práce						126 764,03
4	113328		ODSTRAN PODKL ZPEVNĚNÝCH PLOCH Z KAMENIVA NESTMEL, ODVOZ DO 20KM	M3	168,800			85,50	14 432,40
5	11372		FREZOVÁNÍ ZPEVNĚNÝCH PLOCH ASFALTOVÝCH	M3	84,818			414,19	35 047,10
6	12373		ODKOP PRO SPOD STAVBU SILNIC A ŽELEZNIC TR. I	M3	20,000			183,75	3 675,00
7	125738		VYKOPÁVKY ZE ZEMNÍKŮ A SKLÁDEK TR. I, ODVOZ DO 20KM	M3	85,000			150,00	12 750,00
8	171105		ULOŽENÍ SYPANINY DO NÁSPŮ SE ZHUTNĚNÍM NA 102% PS	M3	20,000			347,50	6 950,00
9	17180		ULOŽENÍ SYPANINY DO NÁSPŮ Z NAKUPOVANÝCH MATERIÁLŮ	M3	50,000			160,08	8 004,00
10	17380		ZEMNÍ KRAJNICE A DOSYPÁVKY Z NAKUPOVANÝCH MATERIÁLŮ	M3	15,246			403,56	6 152,68
11	18110		ÚPRAVA PLÁNĚ SE ZHUTNĚNÍM V HORNINĚ TR. I	M2	361,360			15,92	5 752,85
12	18223		ROZPROSTŘENÍ ORNICE VE SVAHU V TL DO 0,20M	M2	425,000			59,00	25 075,00
13	18241		ZALOŽENÍ TRÁVNÍKU RUCNÍM VYSEVEM	M2	425,000			17,00	7 225,00
14	18247		OŠETŘOVÁNÍ TRÁVNÍKU	M2	425,000			4,00	1 700,00
2			Základy						67 512,89
15	215663		ÚPRAVA PODLOŽÍ HYDRAULICKÝMI POJIVY DO 2% HL DO 0,5M	M2	361,360			138,83	50 167,61
16	215669		ÚPRAVA PODLOŽÍ HYDRAULICKÝMI POJIVY HL DO 0,5M - PŘÍPLATEK ZA DALŠÍCH 0,5%	M2	1 445,440			12,00	17 345,28
5			Komunikace						533 751,49
17	561441		KAMENIVO ZPEVNĚNÉ CEMENTEM TR. I TL. DO 200MM	M2	302,724			272,25	82 416,61
18	56315		VOZOVKOVÉ VRSTVY Z MECHANICKY ZPEVNĚNÉHO KAMENIVA TL. DO 250MM	M2	25,000			333,06	8 326,50
19	56336		VOZOVKOVÉ VRSTVY ZE ŠTERKODRTI TL. DO 300MM	M2	355,754			194,43	69 169,25
20	572141		INFILTRAČNÍ POSTŘIK ASFALTOVÝ DO 2,0KG/M2	M2	297,118			22,40	6 655,44
21	572214		SPOJOVACÍ POSTŘIK Z MODIFIK EMULZE DO 0,5KG/M2	M2	574,615			15,90	9 136,38
22	574D78		ASFALTOVÝ BETON PRO LOŽNÍ VRSTVY MODIFIK ACL 22+, 22S TL. 80MM	M2	288,709			392,08	113 197,02
23	574E78		ASFALTOVÝ BETON PRO PODKLADNÍ VRSTVY ACP 22+, 22S TL. 80MM	M2	294,315			414,90	122 111,29
24	574J54		ASFALTOVÝ KOBEREK MASTIXOVÝ MODIFIK SMA 11+, 11S TL. 40MM	M2	280,300			330,29	92 580,29
25	576411		POSYP KAMENIVEM OBALOVANÝM 2KG/M2	M2	280,300			2,35	658,71
26	58221		DLÁŽDĚNÉ KRYTY Z DROBNÝCH KOSTEK DO LOŽE Z KAMENIVA	M2	25,000			1 180,00	29 500,00
9			Ostatní konstrukce a práce						125 504,72
27	914131		DOPRAVNÍ ZNAČKY ZÁKLADNÍ VELIKOSTI OCELOVÉ FÓLIE TR 2 - DODÁVKA A MONTÁŽ	KUS	3,000			1 195,00	3 585,00
28	914133		DOPRAVNÍ ZNAČKY ZÁKLADNÍ VELIKOSTI OCELOVÉ FÓLIE TR 2 - DEMONTÁŽ	KUS	4,000			100,00	400,00
29	914521		DOPRAV ZNAČ VELKOPLOŠ OCEL LAMELY FÓLIE TR 2 - DOD A MONT	M2	6,000	-2,130	3,870	7 750,00	29 992,50
			<i>Na základě projednání s PCR byly rozkresleny a odsouhlaseny definitivní podoby velkoplošných cedulí (příloha č.08). Upřesnění velikosti: A: 2*1,935=3,87m2 Zmenšení oproti odhadu(6m2) činí 2,13m2 Nové dopravní značení IS9b (cca 6m2, bude upřesněno): 1*6,0=6,000 [A]</i>						
30	914913		SLOUPKY A STOJKY DZ Z OCEL TRUBEK ZABETON DEMONTÁŽ	KUS	2,000			100,00	200,00
31	914921		SLOUPKY A STOJKY DOPRAVNÍCH ZNAČEK Z OCEL TRUBEK DO PATKY - DODÁVKA A MONTÁŽ	KUS	2,000			1 950,00	3 900,00
32	914981		SLOUPKY A STOJKY DZ Z PŘÍHRAD KONSTR DOD A MONTÁŽ	KUS	2,000			18 500,00	37 000,00
33	915111		VODOROVNĚ DOPRAVNÍ ZNAČENÍ BARVOU HLADKÉ - DODÁVKA A POKLÁDKA	M2	43,167			110,00	4 748,37



Firma: AFRY CZ, spol.s r.o.

Soupis prací objektu

Stavba: 2020/0192 Okružní křižovatka Dobřejovice - Herink

Objekt: SO 101 Komunikace a terénní úpravy

Rozpocet: SO 101.b Uznatelné náklady - stavební úprava části komunikace III/00317

SO 101.b



897 902,23

Poř. číslo	Kód položky	Varianta	Název položky	MJ	Množství	Množství rozdílu jednotek	Množství ve Změně jednotek	Jednotková cena	
								Jednotková	Celkem
34	915221		VODOR DOPRAV ZNAČ PLASTEM STRUKTURÁLNÍ NEHLUČNÉ - DOD A POKLÁDKA	M2	19,417			250,00	4 854,25
35	915231		VODOR DOPRAV ZNAČ PLASTEM PROFIL ZVUČICÍ - DOD A POKLÁDKA	M2	23,750			260,00	6 175,00
36	91726		KO OBRUBNÍKY BETONOVÉ	M	26,622			1 165,75	31 034,60
37	919113		ŘEZÁNÍ ASFALTOVÉHO KRYTU VOZOVEK TL DO 150MM	M	6,500			120,00	780,00
38	93818		OČIŠTĚNÍ ASFALT VOZOVEK ZAMETENÍM	M2	500,000			5,67	2 835,00

Celkem SO 101b ZBV 3

881 394,73

Is9b
 písmo: střední, úzké
 výška písma: 210 mm

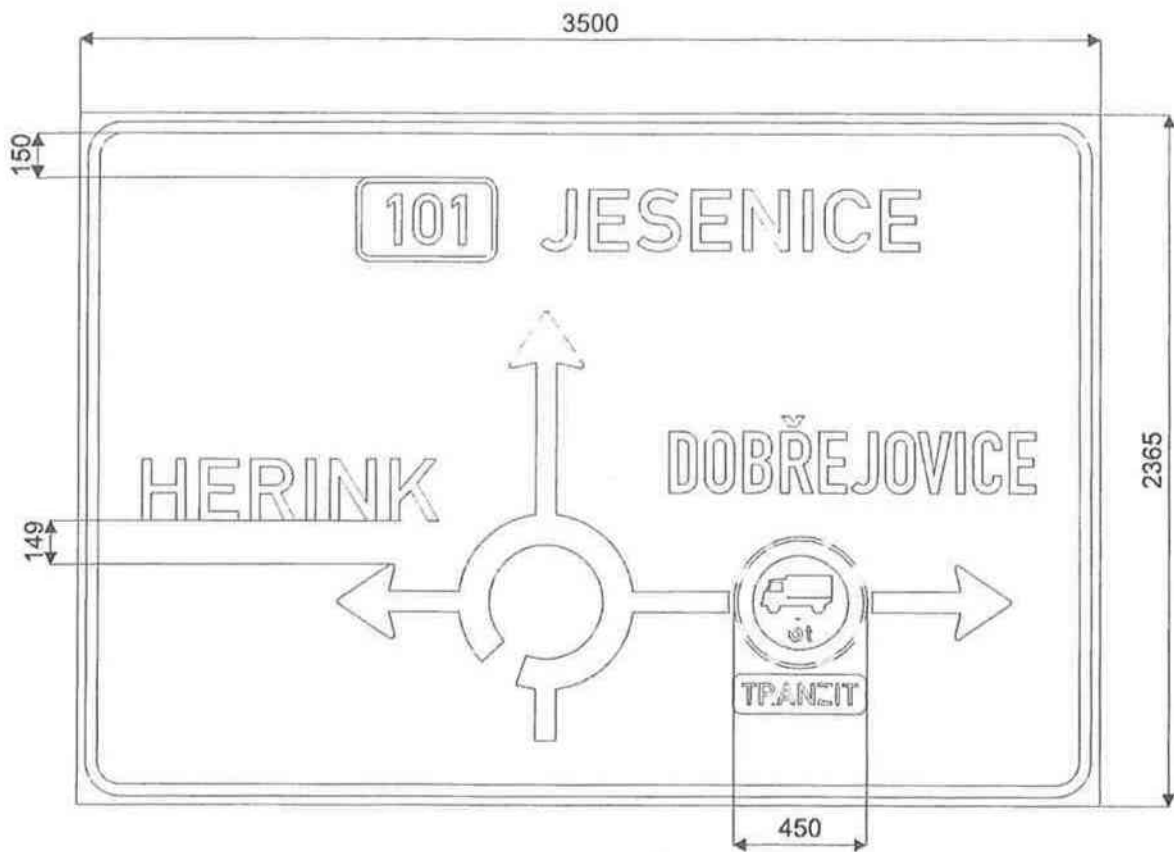
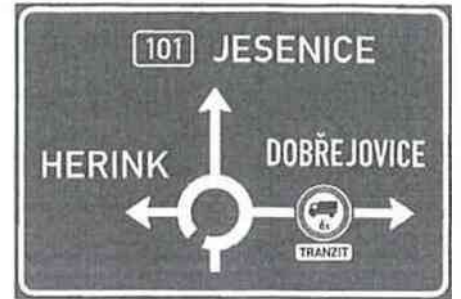


2.77 2021 / SOUHLASÍ S PL

Šířka lamel: 215 mm
 odrazivost fólie: třída 2
 nosná konstrukce: příhrady
 Tolerance dle ČSN EN 12899-1.

HICON	Dne: 18.10.2021	Vypracoval: Kincel	Schválil:	Název: IS 9b Dobřejoyvice		
	Zálohováno: \\pracfile\2021\značky\		Použitá fólie:	<input type="checkbox"/> Třída 1	<input type="checkbox"/> Třída 2	<input type="checkbox"/> Třída 3
	Měřítko: 1:25	Poznámka:	Konečná verze: <input type="checkbox"/>	Strana: 1		

Is9b
 písmo: střední, úzké
 výška písma: 210 mm

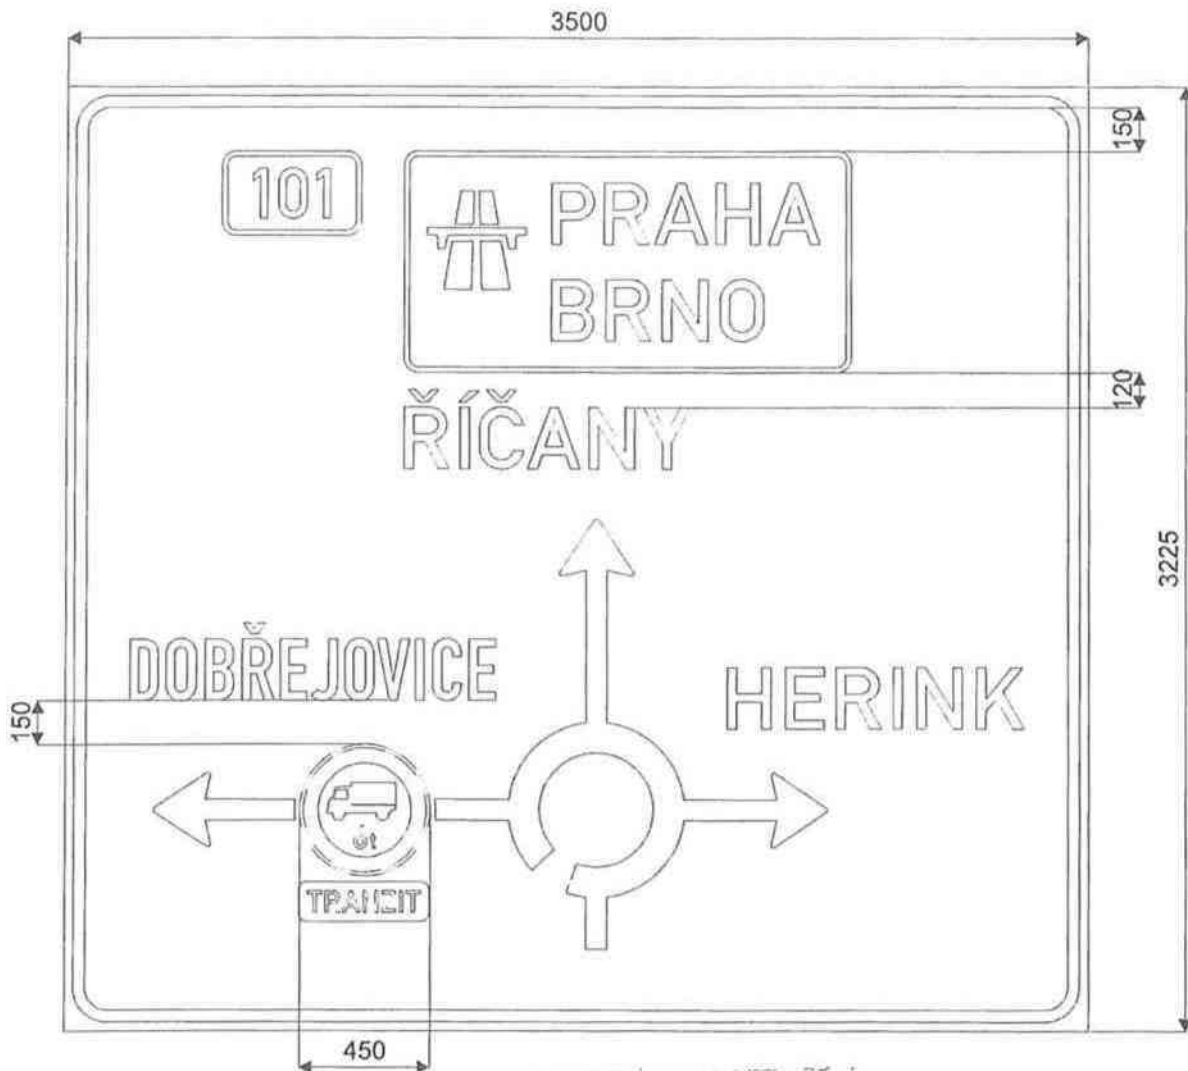
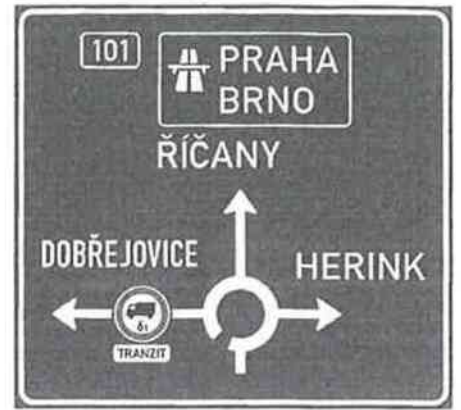


2. 11. 2021 *SOCHLOSI S DL*

šířka lamel: 215 mm
 odrazivost fólie: třída 2
 nosná konstrukce: příhrady
 Tolerance dle ČSN EN 12899-1.

HICON	Dne: 18.10.2021	Vypracoval: Kincel	Schválil:	Název: IS 9b Dobřečovice
	Zálohováno: \\pracfile\2021\značky\		Použitá fólie:	<input type="checkbox"/> Třída 1 <input type="checkbox"/> Třída 2 <input type="checkbox"/> Třída 3
	Měřítko: 1:25	Poznámka:	Konečná verze: <input type="checkbox"/>	Strana: 2

Is9b
 písmo: střední, úzké
 výška písma: 119 mm

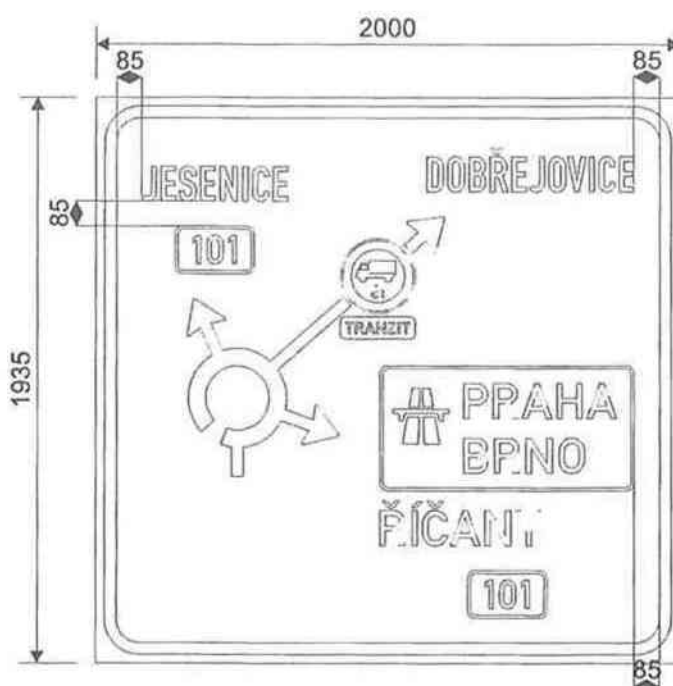
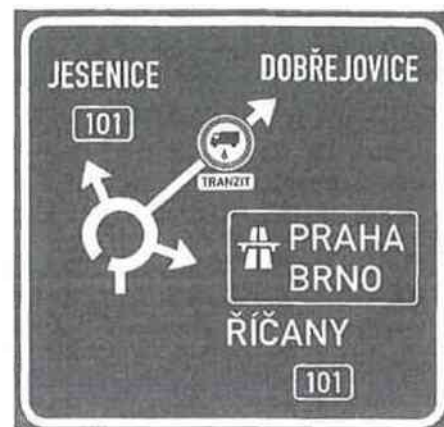


2. 11. 2021 S0046021

šířka lamel: 215 mm
 odrazivost fólie: třída 2
 nosná konstrukce: příhrady
 Tolerance dle ČSN EN 12899-1.

HICON	Dne: 18.10.2021	Vypracoval: Kincel	Schválil:	Název: IS 9b Dobřeovice		
	Zálohováno: \\pracfile\2021\značky\		Použitá fólie:	<input type="checkbox"/> Třída 1	<input type="checkbox"/> Třída 2	<input type="checkbox"/> Třída 3
	Měřítko: 1:25	Poznámka:	Konečná verze: <input type="checkbox"/>	Strana: 3		

Is9b
 písmo: střední, úzké
 výška písma: 119 mm

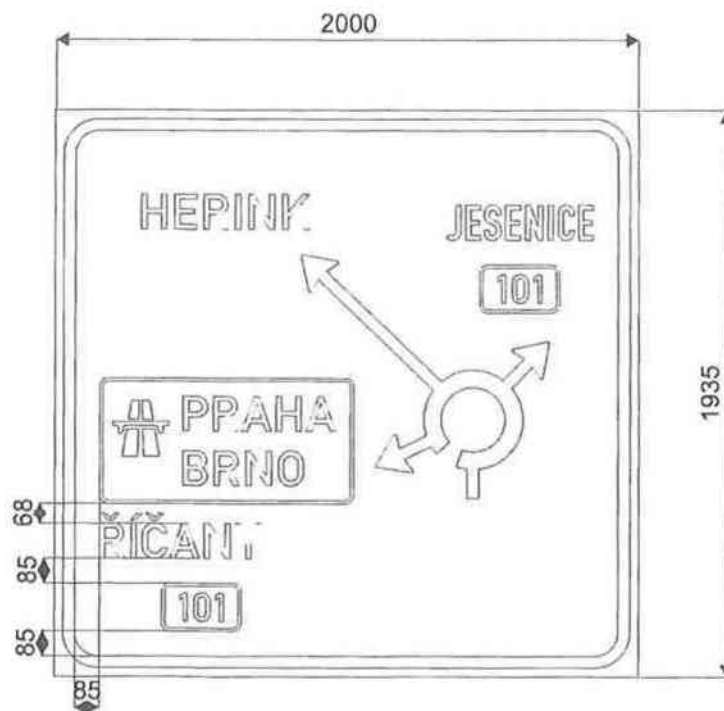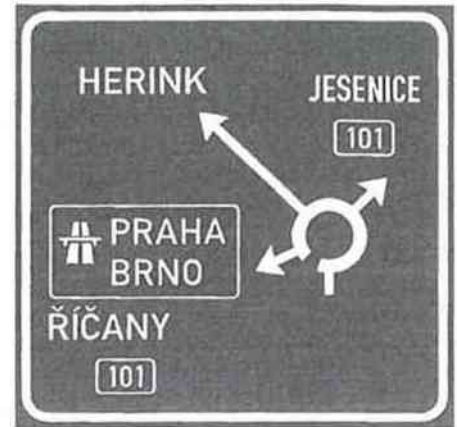

2.7.2029 Seouhose > DL

šířka lamel: 215 mm
 odrazivost fólie: třída 2
 nosná konstrukce: příhrady
 Tolerance dle ČSN EN 12899-1.

HICON	Dne: 18.10.2021	Vypracoval: Kincel	Schválil:	Název: IS 9b Dobřevovice		
	Zálohováno: \\pracfile\2021\značky\		Použitá fólie:	<input type="checkbox"/> Třída 1	<input type="checkbox"/> Třída 2	<input type="checkbox"/> Třída 3
	Měřítko: 1:25	Poznámka:	Konečná verze: <input type="checkbox"/>	Strana: 4		

DENNÍ ZÁZNAMY

Stavba:	Objekt:	Stav. deník:	Datum
	SO 101	1	* 487934

POČASÍ: POLOJASNO 3°/6°/10° C

3. 11. 2021

PRÁCOVNÍ DOBA: 7⁰⁰ - 16⁰⁰

ST

STAV: 1x THP, 5x dělník (Chimljuk), 5x posádka, viz. denní prezence

MECHANIZACE: ot. bagr CAT 313, grader

DOPRAVA: 5x NA (Kodř, EU, Transport Bau)

POSTUP PRÁCE:

SO 101 - Navážení vrstvy ŠD
 - Rovnáni a hutnění vrstvy ŠD

Byla provedena statická zatěžovací zkouška
 na vrstvě ŠD. Výsledek viz. protokol.

ZADÁNÍ TDS O PŘEVZETÍ VRSTVY ŠD.

KONTROLA BOZP

OPRAVA UMÍSTĚNÍ A VYKONÁNÍ VÝK. PRO SMÍŠENÝ TABULI J.M.21

Na základě jednání s PČR a DO bylo rozhodnuto
 a odsouhlaseno zřízení ploch veka pro příjezd
 tabulí a jízdu umístění. Vzhledem k tomu,
 že došlo k opravě spásovacího řetězce v okolí
 tabulí.



EUROVIA CS, a.s.
odštěpný závod oblast Čechy střed
závod Praha západ
K Hájům 946, 155 00 Praha 5

tel.:

KSÚS Středočeského kraje
Martrin Voříšek
Oprávněný zástupce objednatele

Zborovská 11
150 21 Praha 5

Váš dopis značky

Naše značka

Vyřizuje / linka
Kabele /

Praha dne
08.11.2021

Věc: Oznámení o zjištění skutečnosti

Akce: „II/101 Okružní křižovatka, Dobřejovice - Herink“

Vážený pane Voříšku,

1. Realizace provizorní otoče BUS MHD
Na jednání s DP a Ropid dne 15.9.2021 bylo požadováno, pro stálou dopravní obslužnost obce Herink, zřídit provizorní točnu autobusů MHD. Následně byl navržen rozsah stavebních úprav v obci Herink.
2. Úprava velikosti velkoplošných tabulí, umístění
Po projednání Stanovení místní úpravy s DO a PČR byly upraveny a odsouhlaseny rozměry velkoplošných cedulí. Byla určena přesná poloha umístění tabulí a z ní, z hlediska bezpečnosti provozu, vyplývající prořez stávající zeleně.
3. Odstranění stávajícího VDZ v plastu a realizace nového nad rámec CN.
Z důvodu bezpečného a plynulého napojení OK na stávající komunikaci II/101, je nutno odstranit stávající DZ a zrealizovat nové. Po zpracování PDPS byl na silnici II/101 opravován povrch, položeny nové asfaltové vrstvy s protihlukovou úpravou a provedeno nové VDZ. Aby se zabránilo poškození této obrusné vrstvy je třeba odstranění stávajícího VDZ provést vysokotlakým vodním paprskem.



Zhotovitel při zpracování CN vycházel z rozsahu prací definovaných ve Výkazu výměr.

Zhotovitel žádá Oprávněného zástupce objednatele o vydání pokynu, ve kterém odsouhlasí výše navržené skutečnosti a návrhy řešení pro SO101 a vyvolané stavební úpravy v rámci DIO. V opačném případě ať sám navrhne nebo určí pokynem jiný postup prací.

S přátelským pozdravem

Ivan Kabele
Stavbyvedoucí

EUROVIA CS, a.s.

odštěpný závod oblast Čechy střed

závod Praha západ

K Hájuš 946, 155 00 Praha 5

„II/101 Okružní křižovatka, Dobřejovice - Herink“

Věc: Souhlas s vypracováním ZBV

Zástupce Objednatele souhlasí s návrhem Zhotovitele, společností EUROVIA CS, a.s., po dohodě a v souladu se stanoviskem AD a TDS, se zjištěnou skutečností a změnou během výstavby na akci „II/101 Okružní křižovatka, Dobřejovice - Herink.“

- 1) Realizace provizorní otoče BUS MHD – pro stálou dopravní obslužnost obce Herink, na základě dodatečného požadavku DP a Ropid, bylo nutné zřídit provizorní točnu autobusů MHD.
- 2) Úprava velikosti velkoplošných tabulí, umístění – po projednání Stanovení místní úpravy s DO a PČR byly odsouhlaseny větší rozměry velkoplošných cedulí. Tato úprava vznikla z důvodu většího množství informací, umístěných na cedulích a stanoveného normového typu fontu. Vzhledem k větším rozměrům značek a jejich umístění, z hlediska bezpečnosti provozu, je nutný částečný prořez stávající náletové zeleně.
- 3) Odstranění stávajícího VDZ v plastu a realizace nového nad rámec CN - z důvodu bezpečného a plynulého napojení OK na stávající komunikaci II/101, je nutno odstranit stávající DZ a zrealizovat nové. Na komunikaci II/101 je v těchto místech položena asfaltová vrstva s protihlukovou úpravou, z důvodu zabránění poškození této obrusné vrstvy je třeba odstranění stávajícího VDZ provést vysokotlakým vodním paprskem.

Zástupce Objednatele tímto souhlasí se zpracováním ZBV.

S pozdravem, Martin Voříšek.

Martin Voříšek
Investiční technik

Vyřizuje
Ing. VejražkaDatum
08.02.2022**Věc : Okružní křižovatka Dobřejovice - Herink
Vyjádření AD ke změnám****1) Otočení BUS**

V rámci projednání dokumentace DIO před stavbou vznikl požadavek pro zřízení autobusového obratiště. Během projednání PD ve stupni DSP a PDPS nebyl tento požadavek znám

2) Velkoplošné SDZ

V rámci projednání podkladu pro stanovení místní úpravy provozu na pozemních komunikacích došlo k aktualizaci požadavků zástupce PČR oproti době zpracování DSP. Tyto nové požadavky reagovali a aktuální stav dopravního značení v lokalitě, v jejím okolí a aktuální zvyklosti stran návrhu a realizace SDZ.

3) Odstranění stávajícího VDZ

V době mezi odevzdáním PD PDPS včetně VV a vlastní stavbou akce došlo k obnově povrchu na navazujících úsecích komunikace II/101 včetně obnovy dopravního značení, které bylo realizováno z plastu. Projektant v době zpracování VV neměl podklad a potřebné informace o chystané obnově povrchu komunikace a nemohl tak na tyto skutečnosti reagovat při tvorbě VV.

S pozdravem

.....
Ing. Tomáš Vejražka

Přílohy :

VÁŠ DOPIS ZNAČKY:
ZE DNE: 08. 11. 2021
NAŠE ZNAČKA:

VYŘIZUJE: Jiří Čermák, DiS.
TEL.:

E-MAIL:
IDDS:

MÍSTO / DATUM: Praha / 10. února 2022

EUROVIA CS, a.s.
Odštěpný závod oblast Čechy střed
Závod Praha západ
K Hájům 946
155 00 Praha 5

Věc: II/101 Okružní křižovatka, Dobřejovice – Herink
Oznámení o zjištění skutečnosti – vyjádření pověřeného zástupce Objednatele

Zhotovitel předložil dne 8.11.2021 dopis, ve kterém žádá Objednatele o souhlas se zpracováním a předložením ZBV (Změna během výstavby). Zhotovitel v dopise předkládá body, kterých se ZBV bude týkat. Jedná se o:

1. Realizace provizorní otoče BUS MHD
Na jednání s DP a Ropid dne 15.9.2021 bylo požadováno, pro stálou dopravní obslužnost obce Herink, zřídit provizorní točnu autobusů MHD. Následně byl navržen rozsah stavebních úprav v obci Herink.
2. Úprava velikosti velkoplošných tabulí, umístění
Po projednání Stanovení místní úpravy s DO a PČR byly upraveny a odsouhlaseny rozměry velkoplošných cedulí. Byla určena přesná poloha umístění tabulí a z ní, z hlediska bezpečnosti provozu, vyplývající prořez stávající zeleně.
3. Odstranění stávajícího VDZ v plastu a realizace nového nad rámec CN.
Z důvodu bezpečného a plynulého napojení OK na stávající komunikaci II/101, je nutno odstranit stávající DZ a zrealizovat nové. Po zpracování PDPS byl na silnici II/101 opravován povrch, položeny nové asfaltové vrstvy s protihlukovou úpravou a provedeno nové VDZ. Aby se zabránilo poškození této obrusné vrstvy je třeba odstranění stávajícího VDZ provést vysokotlakým vodním paprskem.

Pověřený zástupce Objednatele souhlasí se všemi třemi body a dává Zhotoviteli pokyn k předložení ZBV, které se bude týkat výše uvedených změn.

S pozdravem

Jiří Čermák
TDI

Zápis z 5. kontrolního dne stavby II/101 Dobřežovice - Herink, okružní křižovatka

Kontrolní den

číslo **5** konaný dne 10.11.2021

Účastníci

Seznam účastníků: viz prezenční listina

Program kontrolního dne

- I. Obecná ustanovení
- II. Kontrola plnění podmínek Smlouvy o dílo
- III. Trvalé úkoly
- IV. Zpráva Zhotovitele o průběhu prací
- V. Kontrola kvality
- VI. ZBV
- VII. BOZP a PO
- VIII. Úkoly z minulých KD
- IX. Nové úkoly
- X. Různé
- XI. Závěr

I. Obecná ustanovení

Platné územní rozhodnutí stavby čj. 71302/2020 – MURI/OSÚ/1465
Stavba dle stavebního povolení 297548/2020-MURI/OSAD

II. Kontrola plnění podmínek Smlouvy o dílo

HMG předložen. Práce probíhají dle HMG v souladu s SoD.

III. Trvalé úkoly

T/1 Vyzískaný materiál a zařízení

Po vzájemné dohodě bude řešeno na konci stavby – trvá.

T/2 Nálezy na staveništi

Stavba ohlášena na archeologický dohled. Aktuálně bez nálezu.

T/3 Fakturace

Byla předložena a odsouhlasena 1. fakturace za období 9-10/2021. Následující fakturace bude za období 11/2021.

T/4 Koordinátor BOZP

Předložen Plán BOZP, rizika, TePře. Stavba zabezpečena.
Na základě výzvy KOO BOZP doplněny cedulky „Zákaz vstupu“ na travnaté plochy.
Předložen Dopravně provozní řád.
Nejsou žádné výhrady k BOZP.

T/5 Postupné závazné milníky

Na žádost Dopravního podniku bude zahájena II. Etapa výstavby OK v noci z 29. na 30.10.2021 – proběhlo dle plánu.

26.11. - 27.11.2021 bude stavba pustěna do provozu.

T/6 Přístupové cesty

Po veřejných komunikacích dle DIO. Komunikace čisté, bez problémů – trvá.

T/7 Podzhotovitelé

EGZS, VEGACOM, 3K značky

T/8 Pravidla pro vedení stavebního deníku

Vedení stavebního deníku se řídí zákonem 183/2006 ve znění pozdějších předpisů (tímto se odkazuje i na zákon 225/2017 Sb.) a vyhláškou 499/2006 ve znění pozdějších předpisů, a SoD.

T/9 Termín konání kontrolních dnů

Následující kontrolní den se uskuteční **23.11.2021 v 11:00**.

IV. Zpráva zhotovitele o průběhu výstavby

a) plnění věcného harmonogramu	Práce dle HMG.
b) popis provedených prací	Pokračue pokládka štěrku, následně pokládka SC. Uložení obrub do bet. lože (prsteneček, ostrůvky). Dlažby. Rekonstrukce zábradlí 2ks u propustku.
c) finanční plnění	5 320 636,44,- Kč
d) předávání RDS	Předáno komplet.
e) Předkládání Zpráv o postupu prací	

V. Kontrola kvality

Probíhají zkoušky na každé konstrukční vrstvě. K dispozici u Zhotovitele a TDI.

VI. ZBV

Bude připraveno stavbou. Aktuálními tématy pro ZBV jsou:

- Odstranění VDZ plast na přilehlých komunikacích – nutné pro napojení našeho a následnou realizaci VDZ nad rámec PD, tak aby bylo zajištěno plynulé napojení na OK
- Prořez zeleně – rozhled pro velkoplošnou značku na hlavní trase
- Stavební úpravy točny autobusu
- Změna velikosti a umístění velkoplošných značek

VII. Stav BOZP a PO

Aktuálně bez připomínek.

VIII. Úkoly z minulých kontrolních dnů

Úkol číslo	Obsah úkolu a požadovaný cílový stav	Odpovídá	Termín
4.1	TDI prověří možnosti kolaudace / předčasného užívání (PČR, úřad)	Čermák	
4.2	Zhotovitel předloží ZBV (VDZ v plastu potřeba otryskat + napojení, úprava točny BUS, prořez zeleně, úprava velkoplošných značek)	Tožička	

--	--	--

IX. Nové úkoly			
Úkol číslo	Obsah úkolu a požadovaný cílový stav	Odpovídá	Termín
5.1	TDI obešle HZS – provedeno	Čermák	

X. Různé			
Úkol číslo	Obsah úkolu a požadovaný cílový stav	Odpovídá	Termín
	<ul style="list-style-type: none"> - Provedena aktualizace PD (sítě) – předáno - Předložen soupis VDZ k odstranění viz příloha - Nová situace dopravního značení viz příloha 		

XI. Závěr:	
Termín 6. KD – 23.11.2021, 11:00, Obalovna Herink	

Přílohy	
Číslo	Název
1.	Prezenční listina

Zapsal

Jiří Čermák

Technický dozor investora

Rozsah odstranění VDZ plast

Větev směr Říčany				
TYP	Výměra	jednotka	Cena za m2	Cena celkem
V4(0,25)	50	m2	0	0,00 Kč
V4(0,125)	25	m2	0	0,00 Kč
V13	30	m2	0	0,00 Kč
V9a (šipky)	12	m2	0	0,00 Kč
Větev směr Jesenice				
V4 (0,25)	45	m2	0	0,00 Kč
V4(0,125)	25	m2	0	0,00 Kč
V13	35	m2	0	0,00 Kč
V9a (šipky)	8	m2	0	0,00 Kč
Celkem	230			0,00 Kč

Příloha 5. Kontrolního dne. Projednáno.

PREZENČNÍ LISTINA



NÁZEV AKCE	Okružní křižovatka Dobřejovice - Herink
PŘEDMĚT JEDNÁNÍ	Kontrolní den stavby č. 5
DATUM	10. listopadu 2021
MÍSTO	Herink ZS

JMÉNO A PŘÍJMENÍ	ORGANIZACE	TELEFON / E-MAIL*	PODPIS
JIRÍ ČERNÁK	IPSUM CZ		
MARTIN VOŘÍČKA	LESUS		
IVAN KATSOV	ČUMOUK CS		
MARTIN LEŠTĚK	EUROVA CS		
MIROSLAV TOPIČKA	EUROVA CS		
TOMÁŠ VEJŘÁEK	PFU		
JIŘÍ MAUTRŮZ	PPU		
MARTIN ŠKIBNĚ	OBEC DOBŘEJOVICE		

*nově příchozí

Krycí list ZBV

Název a evidenční číslo Stavby: II/101 Okružní křižovatka, Dobřejovice - Herink Název stavebního objektu/provozního souboru (SO/PS): SO 101.c - Vyvolaná investice - stavební úprava části komunikace III/00316	Číslo SO/PS / / číslo Změny SO/PS: 101.c/1	Číslo ZBV: 4
--	---	------------------------

Objednatel č.1: **Krajská správa a údržba silnic Středočeského kraje, příspěvková organizace**
Zborovská 81/11, 150 21 Praha 5, Smíchov
IČ: 00066001

Objednatel č.2: **Obec Dobřejovice**
Na Návsí 26, Dobřejovice 251 01
IČ: 00240141

Zhotovitel: **EUROVIA CS, a.s.**
U Michelského lesa 1581/2, Michle, 140 00 Praha 4
IČ: 45274924

Rekapitulace ZBV č. 4 dle Skupin 1, 2, 3, 4, 5

část ZBV č.	Cena navrhovaných Změn záporných	Cena navrhovaných Změn kladných	Cena navrhovaných Změn záporných a Změn kladných celkem
4.1	0,00	0,00	0,00

část ZBV č.	Cena navrhovaných Změn záporných	Cena navrhovaných Změn kladných	Cena navrhovaných Změn záporných a Změn kladných celkem
4.2	0,00	0,00	0,00

část ZBV č.	Cena navrhovaných Změn záporných	Cena navrhovaných Změn kladných	Cena navrhovaných Změn záporných a Změn kladných celkem
4.3	0,00	0,00	0,00

část ZBV č.	Cena navrhovaných Změn záporných	Cena navrhovaných Změn kladných	Cena navrhovaných Změn záporných a Změn kladných celkem
4.4	0,00	0,00	0,00

část ZBV č.	Cena navrhovaných Změn záporných	Cena navrhovaných Změn kladných	Cena navrhovaných Změn záporných a Změn kladných celkem
4.5	-16 507,50	0,00	-16 507,50

Suma ZBV č.	Cena navrhovaných Změn záporných	Cena navrhovaných Změn kladných	Cena navrhovaných Změn záporných a Změn kladných celkem
4	-16 507,50	0,00	-16 507,50

Změnový list

Název a evidenční číslo Stavby: III/101 Okružní křižovatka, Dobřejšovice - Herink Název stavebního objektu/provozního souboru (SO/PS): SO 101.c - Vyvolaná investice - stavební úprava části komunikace III/00316	Číslo SO/PS / / číslo Změny SO/PS: 101.c/1	Číslo ZBV: 4.5
--	--	-----------------------

Strany smlouvy o dílo objednatel č.: S-2255/00066001/2021 a zhotovitel č.: 1511.1041216MTO na realizaci uvedené Stavby uzavřené dne 24.09.2021 (dále jen Smlouva):

Objednatel č.1: Krajská správa a údržba silnic Středočeského kraje, příspěvková organizace, Zborovská 81/11, 150 21 Praha 5, Smíchov

Objednatel č.2: Obec Dobřejšovice, Na Návsi 26, 251 01 Dobřejšovice

Zhotovitel: EUROVIA CS, a.s. - U Michelského lesa 1561/2, Michle, 140 00 Praha 4

Přílohy Změnového listu:	Paré č.	Příjemce
1. Krycí list	1, 2	Objednatel
2. Změnový list	3	Zhotovitel
3. Zápis o projednání ocenění soupisu prací	4	Projektant
4. Rozpis ocenění Změn položek	5	Stavební dozor
5. Přehled zařazení změn do skupin	6	Supervize
6. Přehled dalších dokladů		
Další doklady dle přehledu dokladů	18	počet listů

iniciátor změny: Objednatel

Popis a zdůvodnění Změny:

Díličí změna 1: Úprava velikosti velkoplošných tabulí.

Ve VV projektové dokumentace ve stupni PDPS byla odhadována velikost velkoplošných značek 6m². V PD ve stupni RDS a po projednání skutečného návrhu cedulí s PČR a odborem dopravy byla odsouhlasena definitivní podoba a z ní plynoucí velikost velkoplošných značek (doklad č.08). Tyto výše uvedené změny byly projednány a odsouhlaseny TDI a AD (doklad č.09). Následně byly oznámeny objednateli (doklad č.10). Objednatel vydal pokyn ke zpracování ZBV (doklad č.11).

Díličí změna 1 SO 101.c je vyjádřena smluvní položkou č. 35.

Snižuje smluvní cenu stavby o 16 507,50 CZK.

Uvedené skutečnosti byly projednány a odsouhlaseny AD, TDS a zástupcem objednatele zápisem ve SD (viz doklad č.09) a na KD č.5 (viz doklad č.14).

Změna nebude mít vliv na termín dokončení stavby. Změna nepřekračuje limit 15 % původní hodnoty závazku ani finanční limit pro nadlimitní veřejnou zakázku.

Jedná se o Změnu de minimis, která nemění celkovou povahu veřejné zakázky a je podle § 5, odst. 1, písm.e), resp. podle § 12 Směrnice R-SM-36 Krajské správy a údržby silnic Středočeského kraje (účinnost od 01.01.2022) upřesňující provádění změn závazků dle zákona č. 134/2016 Sb., o zadávání veřejných zakázek zařazena do Skupiny 5.

Z hlediska Zákona o zadávání veřejných zakázek č. 134/2016 Sb. dle § 222 odst. (4) se jedná o Změnu de minimis, která nemění celkovou povahu veřejné zakázky.

Údaje v Kč bez DPH:

Cena navrhovaných Změn záporných	Cena navrhovaných Změn kladných	Cena navrhovaných Změn záporných a Změn kladných celkem	Součet absolutních hodnot Změn kladných a Změn záporných
-16 507,50	0,00	-16 507,50	16 507,50

Podpis vyjadřuje souhlas se Změnou:

Zhotovitel (stavbyvedoucí): EUROVIA CS, a.s.	jméno	Ivan Kabele	datum	20-06-2022	podpis
Projektant (autorský dozor): PPU s.r.o.	jméno	Ing. Jiří Mantlík	datum	20-06-2022	podpis
Stavební dozor: IPSUM CZ s.r.o.	jméno	Jiří Čermák	datum	21-06-2022	podpis
Zástupce Objednatelů č.1: KSÚS SK - silniční technik	jméno	Martin Voříšek	datum	30.06.2022	podpis
Zástupce Objednatelů č.2: starosta	jméno	Martin Sklenář	datum	21-06-2022	podpis

Objednatel a Zhotovitel se dohodli, že u tohoto SO/PS, který je součástí uvedené Stavby, budou provedeny Změny, jež jsou podrobně popsány, ze oceněny v dokumentaci této Změny. Tento Změnový list představuje dodatek Smlouvy. Smlouva se mění v rozsahu upraveném v tomto Změnovém práva a povinnosti Objednatelů a Zhotovitelů sjednané ve Smlouvě nedotčeny. Na důkaz toho připojují příslušné osoby oprávněné jednat jménem a Zhotovitelů své podpisy.

OPRAVA Ing. JAN FIDLER, Dis.

Objednatel č.1 (Oprávněná osoba Objednatelů)	jméno	—Ing. Jan Liehtner—	datum	25.07.2022	podpis
Objednatel č.2 (Oprávněná osoba Objednatelů)	jméno	Martin Sklenář	datum	21-06-2022	podpis
Zhotovitel	jméno	Ing. Petr Tesař	datum	20-06-2022	podpis

Číslo paré

ZÁPIS

o projednání ocenění soupisu prací a ceny stavebního objektu/provozního souboru (SO/PS)
pro všechny skupiny - pro ZBV číslo: 4

Název Stavby:	II/101 Okružní křižovatka, Dobřejovice - Herink
Číslo SO/PS / číslo Změny SO/PS:	101.c/1
Název stavebního objektu/provozního souboru (SO/PS):	Vyvolaná investice - stavební úprava části komunikace III/00316

Údaje v Kč bez DPH

Cena SO/PS dle Smlouvy
1 - zadat
1 274 806,26

Poznámka: Cenu všech Změn záporných v předchozích Změnách na SO/PS a cenu navrhovaných Změn záporných na SO/PS je nutno zadávat se znaménkem mínus (-).

Cena SO/PS v předchozích ZBV:

Údaje v Kč bez DPH

	Cena všech Změn záporných v předchozích Změnách na SO/PS	Cena všech Změn kladných v předchozích Změnách na SO/PS	Cena SO/PS po všech předchozích Změnách	Rozdíl ceny SO/PS po všech předchozích Změnách a ve Smlouvě
2	3 - zadat	4 - zadat	5=1+3+4	6=5-1
stavební/montážní práce	0,00	0,00	1 274 806,26	0,00

Cena SO/PS v této ZBV a po této ZBV:

Údaje v Kč bez DPH

	Cena navrhovaných Změn záporných na SO/PS	Cena navrhovaných Změn kladných na SO/PS	Cena všech Změn kladných na SO/PS (předchozích a navrhovaných)	Cena všech Změn kladných na SO/PS k ceně SO/PS dle Smlouvy v %
7	8 - zadat	9 - zadat	10=4+9	11=10/1
stavební/montážní práce	-16 507,50	0,00	0,00	0,00%

Cena SO/PS po této ZBV:

Údaje v Kč bez DPH

	Cena všech Změn záporných na SO/PS (předchozích a navrhovaných)	Cena SO/PS po této Změně	Rozdíl ceny SO/PS po této Změně oproti ceně SO/PS dle Smlouvy	Rozdíl ceny SO/PS po této Změně oproti ceně SO/PS dle Smlouvy v %
12	13=3+8	14=1+13+10	15=14-1	16=15/1
stavební/montážní práce	-16 507,50	1 258 298,76	-16 507,50	-1,29%

Vyjádření (souhlasím x nesouhlasím), jméno, datum, podpis

Zhotovitel (stavbyvedoucí):

EUROVIA CS, a.s.

souhlasím

Ivan Kabele

20 -06- 2022

Projektant (autorský dozor):

PPU s.r.o.

souhlasím

Ing. Jiří Mantlík

20 -06- 2022

Stavební dozor:

IPSUM CZ s.r.o.

souhlasím

Jiří Čermák

21 -06- 2022

Zástupce Objednatele č.1:

KSÚS SK

souhlasím

Martin Voříšek

30. 06. 2022

Zástupce Objednatele č.2:

Obec Dobřejovice

souhlasím

Martin Sklenář

21 -06- 2022

Zaměstnanec KSÚS SK

odpovědný za cenové

projednání Změny:

souhlasím

Ing. Jaroslava Jurková

Rozpis ocenění Změn položek - pro ZBV 4.5													
Evidenční číslo a název stavby: II/101 Okružní křižovatka, Dobřejšovice - Herink									ZMĚNA SOUPISU PRACÍ (SO/PS)				
Číslo a název SO/PS: SO 101.c - Vyvolaná investice - stavební úprava části komunikace III/00316									č.1				
Číslo a název rozpočtu: SO 101.c - Vyvolaná investice - stavební úprava části komunikace III/00316									Skupina změn 5				
Pof. č. pol.	Kód položky	Název položky	m.j.	Množství ve Smlouvě	Množství rozdílu	Množství ve Změně	Cena za m.j. v Kč	Cena celkem ve Smlouvě v Kč	Změny záporně v Kč	Změny kladně v Kč	Cena celkem ve Změně v Kč	Rozdíl cen celkem v Kč	Podíl cen celkem v %
1	2	3	4	5	6	7	8	9	10	11	12	13	14
	9	Ostatní konstrukce a práce											
35	914521	DOPRAV ZNAČ VELKOPLOŠ OCEL LAMELY FÓLIE TR 2 - DOD A MONT	M2	6,000	-2,130	3,870	7 750,00	29 992,50	-16 507,50	0,00	13 485,00	-16 507,50	-55,04%
Celkem								29 992,50	- 16 507,50	0,00	13 485,00	- 16 507,50	

Odpovědný zástupce Objednatele i odpovědný zástupce Zhotovitele odsouhlasují skladbu měněných položek i nových položek, včetně jejich výměr, vyjadřujících předkládanou změnu. Potvrzují zároveň skutečné provedení prací a oprávněnost změny.

Za Zhotovitele: Ivan Kabele, stavbyvedoucí

Datum: 20-06-2022

Podpis:

Za Objednatele č.1: Martin Voříšek, silniční technik

Datum:

Podpis:

1 30. 06. 2022

Za Objednatele č.2: Martin Sklenář, starosta

Datum:

Podpis:

21-06-2022

PŘEHLED ZAŘAZENÍ ZMĚN DO SKUPIN

Název a evidenční číslo Stavby:

II/101 Okružní křižovatka, Dobřejovice - Herink

1	Přijátá smluvní částka bez rezervy a DPH	9 460 339,76
2=1+19+20	Aktuální smluvní částka (cena stavby)	9 637 439,27
	Aktuální smluvní částka (cena stavby) včetně DPH	11 661 301,52
3=(2/1)*100	Procento změny Přijáté smluvní částky	101,87%
4=(25/1)*100	Sledování vyhrazených změn (Skupina 1)	0,00%
5=(28/1)*100	Sledování změny položek (Skupina 2)	0,00%
40=(19/1)*100	Sledování limitu 15 % pro podstatnou změnu pro Změny záporné dle § 14, odst. (5), písm. b)	-0,35%

6=32*38	Suma Změn kladných a Změn záporných Skupiny 3 a Skupiny 4	210 114,51
7=(6/1)*100	Sledování limitu 30 % - součet Skupiny 3 a Skupiny 4	2,22%
8=1*0,3	Zákonný limit 30 % pro Skupinu 3 a Skupinu 4	2 838 101,93

9=(32A/1)*100	Sledování limitu 50 % Skupina 3	0,00%
10=(36A/1)*100	Sledování limitu 50 % Skupina 4	2,22%
10A=32A+36A	Suma absolutních hodnot Změn kladných a Změn záporných pro Skupinu 3 a Skupinu 4	210 114,51
11=1*0,5	Zákonný limit 50 % pro Skupinu 3 a Skupinu 4	4 730 169,88

12=(39)	Sledování limitu 15 %	0,35%
13=ABS(37)+38	Sledování limitu 140 448 000 Kč	33 015,00
14=137336000-37		137 336 000,00

SO	ZBV č.	Název SO/PS / předmět Změny	Změny záporné (zadávat se znaménkem minus)	Změny kladné	Hodnota ZBV	- 1 - Vyhrazené změny (Dopěrky) (dle §100 zákona č. 134/2016 Sb.)			- 2 - Záměna položek (dle §222 odst. (7) zákona č. 134/2016 Sb.)			- 3 - Změny nepředvídané (dle §222 odst. (6) zákona č. 134/2016 Sb.)				- 4 - Změny nezbytné (dle §222 odst. (5) zákona č. 134/2016 Sb.)				- 5 - Změny de minimis Změny neměnní celkovou povahou veřejné zakázky (dle §222 odst. (4) zákona č. 134/2016 Sb.)		
						Změny záporné (zadávat se znaménkem minus)	Změny kladné	Suma Změn záporných a Změn kladných	Změny záporné (zadávat se znaménkem minus)	Změny kladné	Suma Změn záporných a Změn kladných	Změny záporné (zadávat se znaménkem minus)	Změny kladné	Suma Změn záporných a Změn kladných	Suma absolutních hodnot Změn kladných a Změn záporných	Změny záporné (zadávat se znaménkem minus)	Změny kladné	Suma Změn záporných a Změn kladných	Suma absolutních hodnot Změn kladných a Změn záporných	Změny záporné (zadávat se znaménkem minus)	Změny kladné	limit 15 %
16	17	18	19=23+26+29+33	20=24+27+30+34+37+38	21=19+20	23	24	25=23+24	26	27	28=26+27	29	30	32=29+30	32A=ABS(29)+30	33	34	36=33+34	36A=ABS(33)+34	37	38	39=(ABS(37)+38)/1
		II/101 Okružní křižovatka, Dobřejovice - Herink	- 33 015,00	210 114,51	177 099,51	0,00	0,00	0,00	0,00	0,00	0,00	0,00	0,00	0,00	0,00	0,00	210 114,51	210 114,51	210 114,51	- 33 015,00	0,00	0,35%
VON	1	SO VON - Vedlejší a ostatní náklady / Zřízení provizorní točny BUS, demontáž	0,00	71 128,26	71 128,26	0,00	0,00	0,00	0,00	0,00	0,00	0,00	0,00	0,00	0,00	0,00	71 128,26	71 128,26	71 128,26	0,00	0,00	0,00%
101a	2	SO 101.a - Uznatelné náklady - komunikace II/101 / Úprava velikosti VLKP, prořez stromů, odstranění VDZ	0,00	138 988,25	138 988,25	0,00	0,00	0,00	0,00	0,00	0,00	0,00	0,00	0,00	0,00	0,00	138 988,25	138 988,25	138 988,25	0,00	0,00	0,00%
101b	3	SO 101.b - Uznatelné náklady - stavební úprava části komunikace III/00317 / Úprava velikosti VLKP	- 16 507,50	0,00	- 16 507,50	0,00	0,00	0,00	0,00	0,00	0,00	0,00	0,00	0,00	0,00	0,00	0,00	0,00	0,00	- 16 507,50	0,00	0,17%
101c	4	SO 101.c - Vyvolaná investice - stavební úprava části komunikace III/00316 / Úprava velikosti VLKP	- 16 507,50	0,00	- 16 507,50	0,00	0,00	0,00	0,00	0,00	0,00	0,00	0,00	0,00	0,00	0,00	0,00	0,00	0,00	- 16 507,50	0,00	0,17%
			0,00	0,00	0,00	0,00	0,00	0,00	0,00	0,00	0,00	0,00	0,00	0,00	0,00	0,00	0,00	0,00	0,00	0,00	0,00	0,00%
			0,00	0,00	0,00	0,00	0,00	0,00	0,00	0,00	0,00	0,00	0,00	0,00	0,00	0,00	0,00	0,00	0,00	0,00	0,00	0,00%

Poznámka: Formulář má informativní charakter a zobrazuje stav k datu předložení Změnového listu.

Přehled dalších dokladů

Číslo ZBV:	4
Název a evidenční číslo stavby:	II/101 Okružní křižovatka, Dobřejovice - Herink
Název stavebního objektu / provozního souboru (SO/PS):	SO 101.c - Vyvolaná investice - stavební úprava části komunikace III/00316
Číslo SO/PS / číslo změny SO/PS:	101.c/1

Doklad	Součást dokumentace ZBV	
	ANO (počet listů)	NE - Uloženo
07 Změnový soupis prací SO 101c po změně 1	2	
08 Úprava velikosti VLKP - Odsouhlasení PČR	4	
09 Zápis ve SD - Úprava velikosti VLKP	1	
10 Oznámení o zjištění skutečnosti OK Dobřejovice	2	
11 Souhlas KSÚS pokyn ZBV	1	
12 Vyjádření AD	1	
13 Vyjádření TDI	1	
14 Zápis z KD č.5	6	
Počet listů celkem	18	



Firma: AFRY CZ, spol.s r.o.

Soupis prací objektu

 Stavba:
 Objekt:
 Rozpocet:

 2020/0192 Okružní křižovatka Dobřežovice - Herink
 SO 101 Komunikace a terénní úpravy
 SO 101.c Vyvolaná investice - stavební úprava části komunikace III/00316

SO 101.c	1 274 806,26
----------	--------------

Poř. číslo	Kód položky	Varianta	Název položky	MJ	Množství	Množství rozdílu jednotek	Množství ve Změně jednotek	Jednotková cena	
								Jednotková	Celkem
1	2	3	4	5	6			9	10
0			Všeobecné konstrukce a práce						38 372,01
1	014102	a	POPLATKY ZA SKLÁDKU	T	22,665			190,00	4 308,35
2	014102	b	POPLATKY ZA SKLÁDKU	T	487,620			45,00	21 942,90
3	014212		POPLATKY ZA ZEMNÍK - ORNICE	T	160,092			30,00	4 802,76
4	02610		ZKOUŠENÍ KONSTRUKCÍ A PRACÍ ZKUŠEBNOU ZHOTOVITELE	KPL	1,000			7 320,00	7 320,00
1			Zemní práce						157 022,11
5	113158		ODSTRANĚNÍ KRYTŮ ZPEVNĚNÝCH PLOCH Z BETONU, ODVOZ DO 20KM	M3	5,600			1 133,34	6 346,70
6	113328		ODSTRANĚNÍ PODKL. ZPEVNĚNÝCH PLOCH Z KAMENIVA NESTMEL. ODVOZ DO 20KM	M3	232,200			85,50	19 853,10
7	11352		ODSTRANĚNÍ CHODNIKOVÝCH A SILNIČNÍCH OBRUBNÍKŮ BETONOVÝCH	M	45,000			89,68	4 035,60
8	11372		FRÉZOVÁNÍ ZPEVNĚNÝCH PLOCH ASFALTOVÝCH	M3	110,972			364,12	40 407,12
9	12373		ODKOP PRO SPOD STAVBU SILNIC A ŽELEZNIC TR. I	M3	15,000			183,75	2 756,25
10	125738		VYKOPÁVKY ZE ZEMNÍKŮ A SKLÁDEK TR. I, ODVOZ DO 20KM	M3	88,940			150,00	13 341,00
11	171105		ULOŽENÍ SYPANINY DO NÁSPŮ SE ZHUTNĚNÍM NA 102% PS	M3	15,000			347,50	5 212,50
12	17180		ULOŽENÍ SYPANINY DO NÁSPŮ Z NAKUPOVANÝCH MATERIÁLŮ	M3	95,000			160,08	15 207,60
13	17380		ZEMNÍ KRAJNICE A DOSYPÁVKY Z NAKUPOVANÝCH MATERIÁLŮ	M3	13,908			403,56	5 612,71
14	18110		ÚPRAVA PLÁNĚ SE ZHUTNĚNÍM V HORNINĚ TR. I	M2	544,820			15,92	8 673,53
15	18223		ROZPROSTŘENÍ ORNICE VE SVAHU V TL DO 0,20M	M2	444,700			59,00	26 237,30
16	18241		ZALOŽENÍ TRÁVNÍKU RUCNÍM VYSEVEM	M2	444,700			17,00	7 559,90
17	18247		OŠETŘOVÁNÍ TRÁVNÍKU	M2	444,700			4,00	1 778,80
2			Základy						99 920,42
18	215663		ÚPRAVA PODLOŽÍ HYDRAULICKÝMI POJIVY DO 2% HL DO 0,5M	M2	534,820			138,83	74 249,06
19	215689		ÚPRAVA PODLOŽÍ HYDRAULICKÝMI POJIVY HL DO 0,5M - PŘÍPLATEK ZA DALŠÍCH 0,5%	M2	2 139,280			12,00	25 671,36
5			Komunikace						796 318,07
20	561441		KAMENIVO ZPEVNĚNÉ CEMENTEM TR. I TL DO 200MM	M2	442,908			272,25	120 581,70
21	56315		VOZOVKOVÉ VRSTVY Z MECHANICKY ZPEVNĚNÉHO KAMENIVA TL DO 250MM	M2	42,700			333,06	14 221,66
22	56336		VOZOVKOVÉ VRSTVY ZE ŠTĚRKODRTI TL DO 300MM	M2	536,618			194,43	104 334,64
23	572141		INFILTRAČNÍ POSTŘÍK ASFALTOVÝ DO 2,0KG/M2	M2	434,705			22,40	9 737,41
24	572214		SPOJOVACÍ POSTŘÍK Z MODIFIK EMULZE DO 0,5KG/M2	M2	840,705			15,90	13 367,21
25	574D78		ASFALTOVÝ BETON PRO LOŽNÍ VRSTVY MODIFIK ACL 22+, 22S TL. 80MM	M2	422,403			392,08	165 615,77
26	574E78		ASFALTOVÝ BETON PRO PODKLADNÍ VRSTVY ACP 22+, 22S TL. 80MM	M2	430,605			414,90	178 658,01
27	574J54		ASFALTOVÝ KOBEREC MASTIXOVÝ MODIFIK SMA 11+, 11S TL. 40MM	M2	410,100			330,29	135 451,93
28	576411		POSYP KAMENIVEM OBALOVANÝM 2KG/M2	M2	410,100			2,35	963,74
29	58221		DLÁŽDĚNÉ KRYTY Z DROBNÝCH KOSTEK DO LOŽE Z KAMENIVA	M2	42,700			1 180,00	50 386,00
30	587206		PŘEDLÁŽDĚNÍ KRYTŮ Z BETONOVÝCH DLÁŽDIC SE ZÁMKEM	M2	10,000			300,00	3 000,00
8			Potrubi						22 471,20
31	87633		CHRÁNIČKY Z TRUB PLASTOVÝCH DN DO 150MM	M	12,000			813,61	9 763,32
32	87733		CHRÁNIČKY PŮLENÉ Z TRUB PLAST DN DO 150MM	M	12,000			1 058,99	12 707,88
9			Ostatní konstrukce a práce						144 194,95
33	914131		DOPRAVNÍ ZNAČKY ZÁKLADNÍ VELIKOSTI OCELOVÉ FÓLIE TR 2 - DODÁVKA A MONTÁŽ	KUS	3,000			1 195,00	3 585,00
34	914133		DOPRAVNÍ ZNAČKY ZÁKLADNÍ VELIKOSTI OCELOVÉ FÓLIE TR 2 - DEMONTÁŽ	KUS	7,000			100,00	700,00
35	914521		DOPRAV ZNAČ VELKOPLOŠ OCEL LAMELY FÓLIE TR 2 - DOD A MONT	M2	6,000	-2,130	3,870	7 750,00	29 992,50

Na základě projednání s PCR byly rozkresleny a odsouhlaseny definitivní podoby velkoplošných cedulí (příloha č.08). Upřesnění velikosti: A: 2*1,935=3,87m²
Zmenšení oproti odhadu(6m²) činí 2,13m²



Firma: AFRY CZ, spol.s r.o.

Soupis prací objektuStavba: 

2020/0192 Okružní křižovatka Dobřejovice - Herink

Objekt: SO 101 Komunikace a terénní úpravy

Rozpocet: SO 101.c Vyvolaná investice - stavební úprava části komunikace III/00316

Poř. číslo	Kód položky	Varianta	Název položky
			<i>Nové dopravní značení</i> <i>IS9b (cca 6m2, bude upřesněno): 1*6,0=6,000 [A]</i>
36	914913		SLOUPKY A STOJKY DZ Z OCEĽ TRUBEK ZABETON DEMONTÁŽ
37	914921		SLOUPKY A STOJKY DOPRAVNÍCH ZNAČEK Z OCEĽ TRUBEK DO PATKY - DODÁVKA A MONTÁŽ
38	914981		SLOUPKY A STOJKY DZ Z PŘÍHRAD KONSTR DOD A MONTÁŽ
39	915111		VODOROVNĚ DOPRAVNÍ ZNAČENÍ BARVOU HLADKÉ - DODÁVKA A POKLÁDKA
40	915221		VODOR DOPRAV ZNAČ PLASTEM STRUKTURÁLNÍ NEHLUČNĚ - DOD A POKLÁDKA
41	915231		VODOR DOPRAV ZNAČ PLASTEM PROFIL ZVUČÍCÍ - DOD A POKLÁDKA
42	91726		KO OBRUBNÍKY BETONOVĚ
43	919113		ŘEZÁNÍ ASFALTOVÉHO KRYTJ VOZOVEK TL DO 150MM
44	919134		ŘEZÁNÍ BETONOVÝCH KONSTRUKCÍ TL DO 200MM
45	93818		OČIŠTĚNÍ ASFALT VOZOVEK ZAMETENÍM

Celkem SO 101c ZBV 4

Příloha č. 7

SO 101.c



1 274 806,26

MJ	Množství	Množství rozdílů: jednotek	Množství ve Změně jednotek	Jednotková cena	
				Jednotková	Celkem
KUS	2,000			100,00	200,00
KUS	2,000			1 950,00	3 900,00
KUS	2,000			18 500,00	37 000,00
M2	63,092			110,00	6 940,12
M2	37,092			250,00	9 273,00
M2	26,000			260,00	6 760,00
M	33,456			1 165,75	39 001,33
M	9,400			120,00	1 128,00
M	12,000			240,00	2 880,00
M2	500,000			5,67	2 835,00

1 258 298,76

Is9b
 písmo: střední, úzké
 výška písma: 210 mm

8

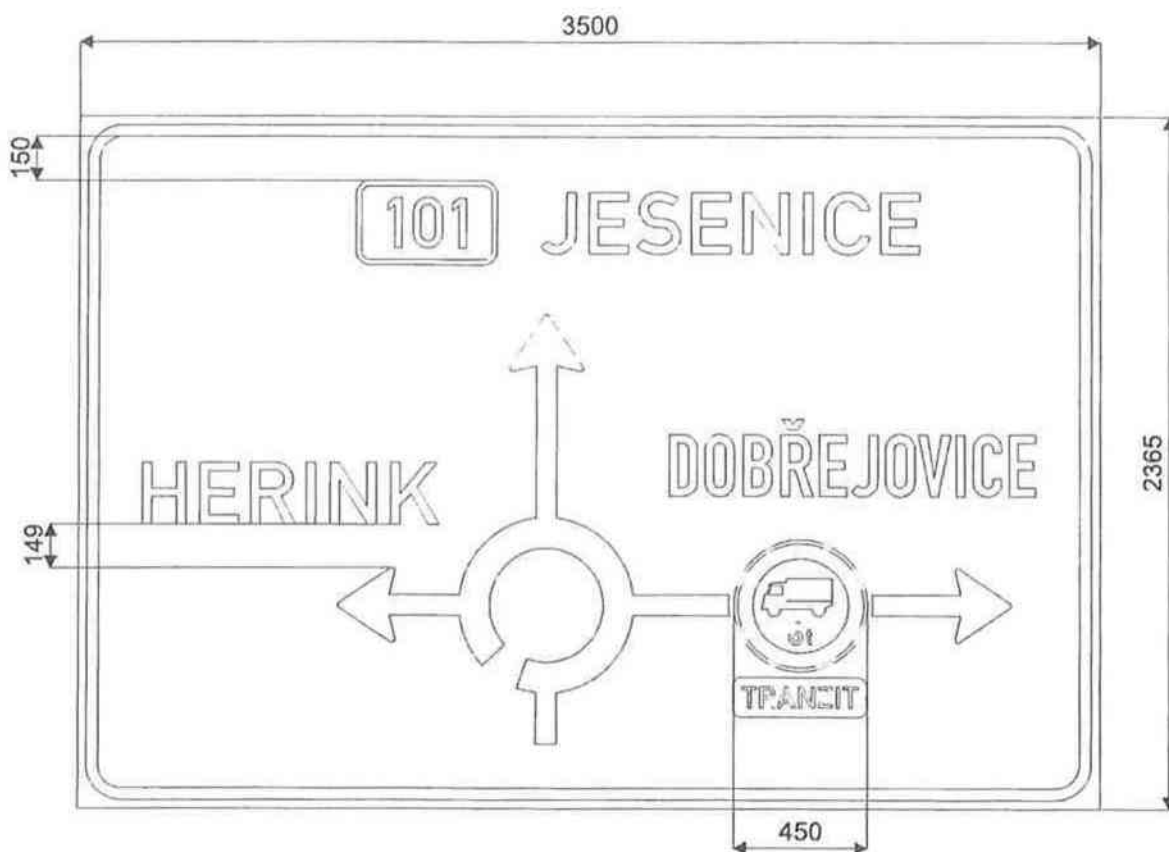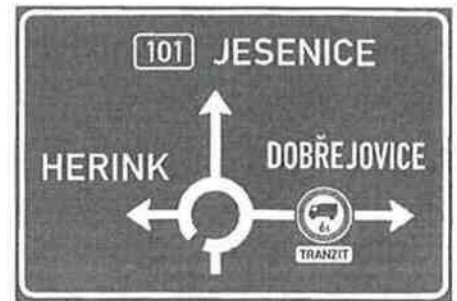


2.11.2021 SACHAROV S P L

šířka lamel: 215 mm
 odrazivost fólie: třída 2
 nosná konstrukce: příhrady
 Tolerance dle ČSN EN 12899-1.

HCON	Dne: 18.10.2021	Vypracoval: Kincel	Schválil:	Název IS 9b Dobřejoyvice		
	Zálohováno: \\pracfile\2021\značky\		Použitá fólie:	<input type="checkbox"/> Třída 1	<input type="checkbox"/> Třída 2	<input type="checkbox"/> Třída 3
	Měřítko: 1:25	Poznámka:	Konečná verze: <input type="checkbox"/>	Strana: 1		

Is9b
 písmo: střední, úzké
 výška písma: 210 mm


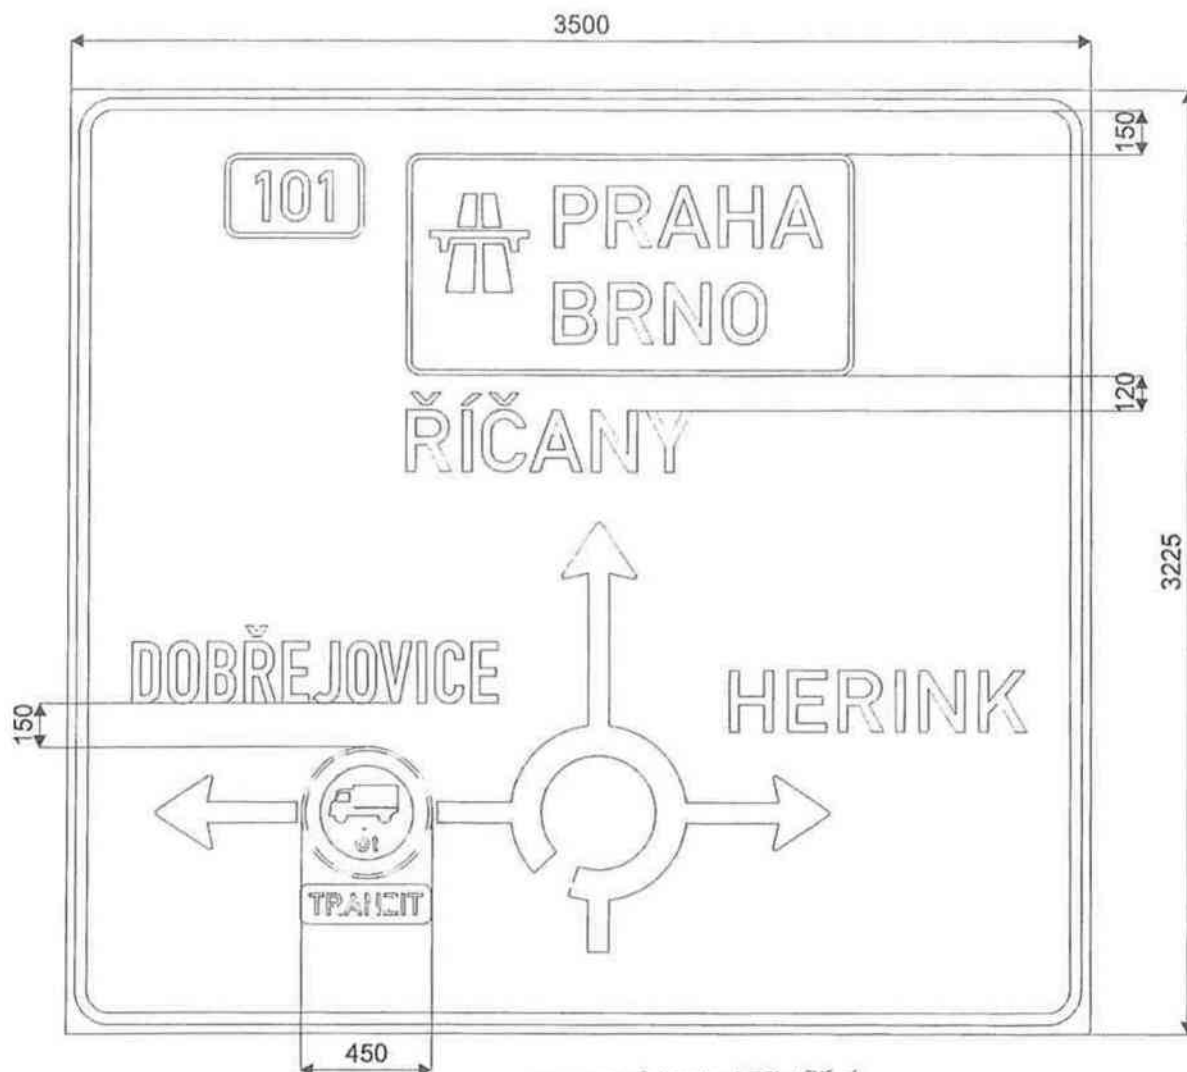


2. 11. 2021 *SECHLOSI S D L*

šířka lamel: 215 mm
 odrazivost fólie: třída 2
 nosná konstrukce: příhrady
 Tolerance dle ČSN EN 12899-1.

HICON	Dne: 18.10.2021	Vypracoval: Kincel	Schválil:	Název: IS 9b Dobřejovice		
	Zálohováno: \\pracfile\2021\značky\		Použitá fólie:	<input type="checkbox"/> Třída 1	<input type="checkbox"/> Třída 2	<input type="checkbox"/> Třída 3
	Měřítko: 1:25	Poznámka:	Konečná verze: <input type="checkbox"/>	Strana: 2		

Is9b
 písmo: střední, úzké
 výška písma: 119 mm

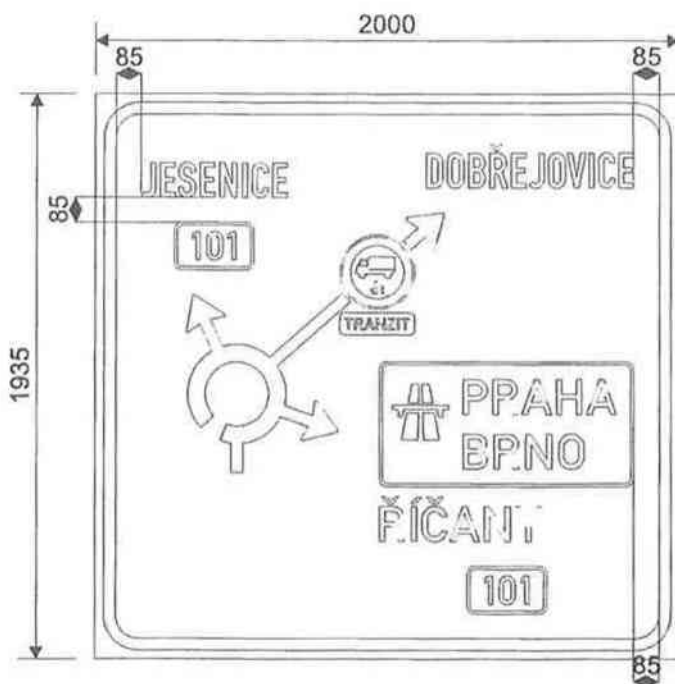
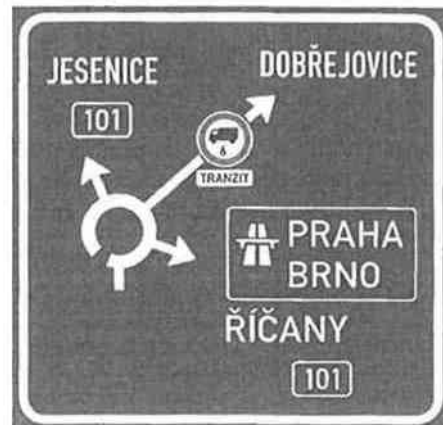


2.11.2021 *Scornerosi S HL*

šířka lamel: 215 mm
 odrazivost fólie: třída 2
 nosná konstrukce: příhrady
 Tolerance dle ČSN EN 12899-1.

HICON	Dne: 18.10.2021	Vypracoval: Kincel	Schválil:	Název: IS 9b Dobřejoyice		
	Zálohováno: \\pracfile\2021\značky\		Použitá fólie:	<input type="checkbox"/> Třída 1	<input type="checkbox"/> Třída 2	<input type="checkbox"/> Třída 3
	Měřítko: 1:25	Poznámka:	Konečná verze: <input type="checkbox"/>	Strana: 3		

Is9b
 písmo: střední, úzké
 výška písma: 119 mm

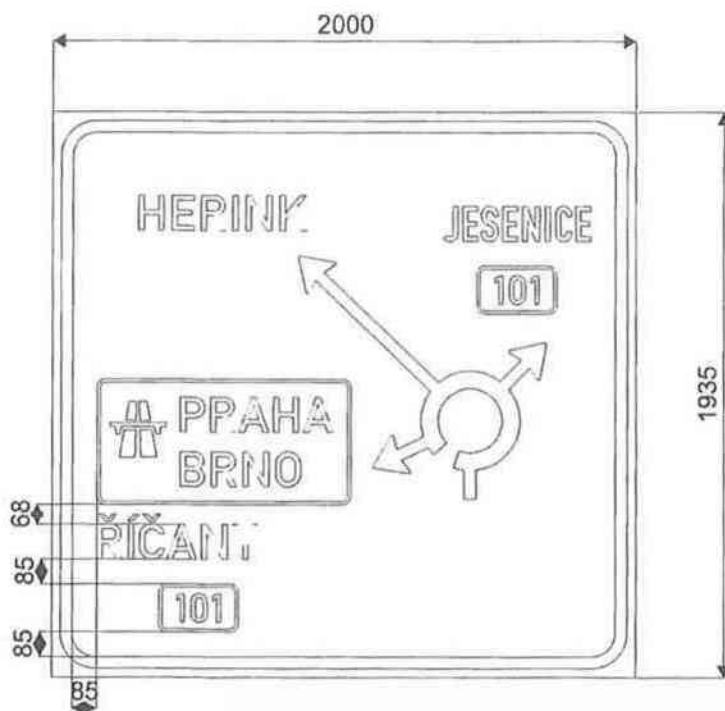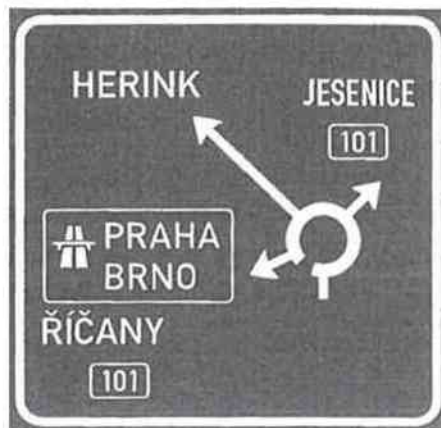

2.77.2021 Sedláček S.D.L.

šířka lamel: 215 mm
 odrazivost fólie: třída 2
 nosná konstrukce: příhrady
 Tolerance dle ČSN EN 12899-1.

HICON	Dne: 18.10.2021	Vypracoval: Kincel	Schvál.	Název: IS 9b Dobřejšovice		
	Zálohováno: \\pracfile\2021\značky\		Použitá fólie:	<input type="checkbox"/> Třída 1	<input type="checkbox"/> Třída 2	<input type="checkbox"/> Třída 3
	Měřítko: 1:25	Poznámka:	Konečná verze: <input type="checkbox"/>	Strana: 4		

DENNÍ ZÁZNAMY

Stavba:	Objekt:	Stav. deník:		Datum
	SO 101	1	* 487934	

POČASÍ: POLOMĚRNO 3°/6°/10° C 3. 11. 2021

PRACOVNÍ DOBA: 7⁰⁰ - 16⁰⁰ ST

STAV: 1x THP, 5x dělník (Chimljuk), 5x posádka, viz. denní prezence

MECHANIZACE: ot. bagr CAT 343, grader

DOPRAVA: 5x NA (Kolař, EU, Transport Bau)

POSTUP PRACÍ:

- SO 101 - Navážení vrstvy ŠD
- Rovnáni a hutnění vrstvy ŠD

Byla provedena statická zatěžovací zkouška na vrstvě ŠD. Výsledek viz. protokol.

ZADÁNÍ TDS O PŘEVZETÍ VRSTVY ŠD.

KONTROLA BOZP

Upravení umístění a velikosti výkopů pro smyčkové trubky 3. 11. 21

Na základě jednání s PČR a DO bylo rozhodnuto a došlo k úpravě velikosti výkopů pro smyčkové trubky a jejich umístění. Vzhledem k tomu, že došlo k úpravě smyčkových trubek v okolí trubek.

EUROVIA CS, a.s.
odštěpný závod oblast Čechy střed
závod Praha západ
K Hájům 946, 155 00 Praha 5

tel.: 235 005 111, 235 005 203

KSÚS Středočeského kraje

Martrin Voříšek

Oprávněný zástupce objednatele

martin.vorisek@ksus.cz

Zborovská 11

150 21 Praha 5

Váš dopis značky

Naše značka

Vyřizuje / linka

Kabele / 731 601 307

Praha dne

08.11.2021

Věc: Oznámení o zjištění skutečnosti

Akce: „II/101 Okružní křižovatka, Dobřejšovice - Herink“

Vážený pane Voříšku,

1. Realizace provizorní otoče BUS MHD
Na jednání s DP a Ropid dne 15.9.2021 bylo požadováno, pro stálou dopravní obslužnost obce Herink, zřídit provizorní točnu autobusů MHD. Následně byl navržen rozsah stavebních úprav v obci Herink.
2. Úprava velikosti velkoplošných tabulí, umístění
Po projednání Stanovení místní úpravy s DO a PČR byly upraveny a odsouhlaseny rozměry velkoplošných cedulí. Byla určena přesná poloha umístění tabulí a z ní, z hlediska bezpečnosti provozu, vyplývající prořez stávající zeleně.
3. Odstranění stávajícího VDZ v plastu a realizace nového nad rámec CN.
Z důvodu bezpečného a plynulého napojení OK na stávající komunikaci II/101, je nutno odstranit stávající DZ a zrealizovat nové. Po zpracování PDPS byl na silnici II/101 opravován povrch, položeny nové asfaltové vrstvy s protihlukovou úpravou a provedeno nové VDZ. Aby se zabránilo poškození této obrusné vrstvy je třeba odstranění stávajícího VDZ provést vysokotlakým vodním paprskem.



Zhotovitel při zpracování CN vycházel z rozsahu prací definovaných ve Výkazu výměr.

Zhotovitel žádá Oprávněného zástupce objednatele o vydání pokynu, ve kterém odsouhlasí výše navržené skutečnosti a návrhy řešení pro SO101 a vyvolané stavební úpravy v rámci DIO. V opačném případě ať sám navrhne nebo určí pokynem jiný postup prací.

S přátelským pozdravem

Ivan Kabele

Stavbyvedoucí

EUROVIA CS, a.s.

odštěpný závod oblast Čechy střed

závod Praha západ

K Hájům 946, 155 00 Praha 5

„II/101 Okružní křižovatka, Dobřejovice - Herink“

Věc: Souhlas s vypracováním ZBV

Zástupce Objednatele souhlasí s návrhem Zhotovitele, společností EUROVIA CS, a.s., po dohodě a v souladu se stanoviskem AD a TDS, se zjištěnou skutečností a změnou během výstavby na akci „II/101 Okružní křižovatka, Dobřejovice - Herink.“

- 1) Realizace provizorní otoče BUS MHD – pro stálou dopravní obslužnost obce Herink, na základě dodatečného požadavku DP a Ropid, bylo nutné zřídit provizorní točnu autobusů MHD.
- 2) Úprava velikosti velkoplošných tabulí, umístění – po projednání Stanovení místní úpravy s DO a PČR byly odsouhlaseny větší rozměry velkoplošných cedulí. Tato úprava vznikla z důvodu většího množství informací, umístěných na cedulích a stanoveného normového typu fontu. Vzhledem k větším rozměrům značek a jejich umístění, z hlediska bezpečnosti provozu, je nutný částečný prořez stávající náletové zeleně.
- 3) Odstranění stávajícího VDZ v plastu a realizace nového nad rámec CN - z důvodu bezpečného a plynulého napojení OK na stávající komunikaci II/101, je nutno odstranit stávající DZ a zrealizovat nové. Na komunikaci II/101 je v těchto místech položena asfaltová vrstva s protihlukovou úpravou, z důvodu zabránění poškození této obrusné vrstvy je třeba odstranění stávajícího VDZ provést vysokotlakým vodním paprskem.

Zástupce Objednatele tímto souhlasí se zpracováním ZBV.

S pozdravem, Martin Voříšek.

Martin Voříšek
Investiční technik

Digitalizace

12

PPU spol. s r.o.

INŽENÝRSKÝ ATELIER

držitel Certifikátu ČSN EN ISO 9001 : 2009 - pro inženýrskou a projektovou činnost v oblasti stavebnictví

VYŽLOVSKÁ 36 / 2243

100 00 PRAHA 10

Vyřizuje
Ing. Vejražka

Datum
08.02.2022

Věc : **Okružní křižovatka Dobřejovice - Herink
Vyjádření AD ke změnám**

1) Otočení BUS

V rámci projednání dokumentace DIO před stavbou vznikl požadavek pro zřízení autobusového obratiště. Během projednání PD ve stupni DSP a PDPS nebyl tento požadavek znám

2) Velkoplošné SDZ

V rámci projednání podkladu pro stanovení místní úpravy provozu na pozemních komunikacích došlo k aktualizaci požadavků zástupce PČR oproti době zpracování DSP. Tyto nové požadavky reagovali a aktuální stav dopravního značení v lokalitě, v jejím okolí a aktuální zvyklosti stran návrhu a realizace SDZ.

3) Odstranění stávajícího VDZ

V době mezi odevzdáním PD PDPS včetně VV a vlastní stavbou akce došlo k obnově povrchu na navazujících úsecích komunikace II/101 včetně obnovy dopravního značení, které bylo realizováno z plastu. Projektant v době zpracování VV neměl podklad a potřebné informace o chystané obnově povrchu komunikace a nemohl tak na tyto skutečnosti reagovat při tvorbě VV.

S pozdravem

.....
Ing. Tomáš Vejražka

Přílohy :

Zápis v obchodním rejstříku ze dne 4.6.1993 u Městského soudu v Praze, oddíl C, vložka 20939Čs. a.s. Praha 8, Sokolovská 1

Tel : 274 812 093, 274 812 497, 274 812 096

Fax : 274 812 497

E-mail : vejrazka@ppusro.cz, ppusro@seznam.cz

IČ : 49613481

DIČ : CZ49613481

číslo účtu : 200450399 / 0800

IBAN: CZ72 0800 0000 0002 0045 0399

BIC: GIBACZPX

VÁŠ DOPIS ZNAČKY:
 ZE DNE: 08. 11. 2021
 NAŠE ZNAČKA:
 VYŘIZUJE: Jiří Čermák, DiS.
 TEL.:
 E-MAIL:
 IDDS:
 MÍSTO / DATUM: Praha / 10. února 2022

EUROVIA CS, a.s.
 Odštěpný závod oblast Čechy střed
 Závod Praha západ
 K Hájům 946
 155 00 Praha 5

Věc: II/101 Okružní křižovatka, Dobřejovice – Herink
Oznámení o zjištění skutečnosti – vyjádření pověřeného zástupce Objednatele

Zhotovitel předložil dne 8.11.2021 dopis, ve kterém žádá Objednatele o souhlas se zpracováním a předložením ZBV (Změna během výstavby). Zhotovitel v dopise předkládá body, kterých se ZBV bude týkat. Jedná se o:

1. Realizace provizorní otoče BUS MHD
 Na jednání s DP a Ropid dne 15.9.2021 bylo požadováno, pro stálou dopravní obslužnost obce Herink, zřídit provizorní točnu autobusů MHD. Následně byl navržen rozsah stavebních úprav v obci Herink.
2. Úprava velikosti velkoplošných tabulí, umístění
 Po projednání Stanovení místní úpravy s DO a PČR byly upraveny a odsouhlaseny rozměry velkoplošných cedulí. Byla určena přesná poloha umístění tabulí a z ní, z hlediska bezpečnosti provozu, vyplývající prořez stávající zeleně.
3. Odstranění stávajícího VDZ v plastu a realizace nového nad rámec CN.
 Z důvodu bezpečného a plynulého napojení OK na stávající komunikaci II/101, je nutno odstranit stávající DZ a zrealizovat nové. Po zpracování PDPS byl na silnici II/101 opravován povrch, položeny nové asfaltové vrstvy s protihlukovou úpravou a provedeno nové VDZ. Aby se zabránilo poškození této obrusné vrstvy je třeba odstranění stávajícího VDZ provést vysokotlakým vodním paprskem.

Pověřený zástupce Objednatele souhlasí se všemi třemi body a dává Zhotoviteli pokyn k předložení ZBV, které se bude týkat výše uvedených změn.

S pozdravem

Jiří Čermák
 TDI

Zápis z 5. kontrolního dne stavby II/101 Dobřejovice - Herink, okružní křižovatka

Kontrolní den			
číslo	5	konaný dne	10.11.2021

Účastníci

Seznam účastníků; viz prezenční listina

Program kontrolního dne

- I. Obecná ustanovení
- II. Kontrola plnění podmínek Smlouvy o dílo
- III. Trvalé úkoly
- IV. Zpráva Zhotovitele o průběhu prací
- V. Kontrola kvality
- VI. ZBV
- VII. BOZP a PO
- VIII. Úkoly z minulých KD
- IX. Nové úkoly
- X. Různé
- XI. Závěr

I. Obecná ustanovení

Platné územní rozhodnutí stavby čj. 71302/2020 – MURI/OSÚ/1465
Stavba dle stavebního povolení 297548/2020-MURI/OSAD

II. Kontrola plnění podmínek Smlouvy o dílo

HMG předložen. Práce probíhají dle HMG v souladu s SoD.

III. Trvalé úkoly

T/1 Vyzískaný materiál a zařízení

Po vzájemné dohodě bude řešeno na konci stavby – trvá.

T/2 Nálezy na staveništi

Stavba ohlášena na archeologický dohled. Aktuálně bez nálezu.

T/3 Fakturace

Byla předložena a odsouhlasena 1. fakturace za období 9-10/2021. Následující fakturace bude za období 11/2021.

T/4 Koordinátor BOZP

Předložen Plán BOZP, rizika, TePře. Stavba zabezpečena.
Na základě výzvy KOO BOZP doplněny cedulky „Zákaz vstupu“ na travnaté plochy.
Předložen Dopravně provozní řád.
Nejsou žádné výhrady k BOZP.

T/5 Postupné závazné milníky

Na žádost Dopravního podniku bude zahájena II. Etapa výstavby OK v noci z 29. na 30.10.2021 – proběhlo dle plánu.
26.11. - 27.11.2021 bude stavba pustěna do provozu.

T/6 Přístupové cesty
Po veřejných komunikacích dle DIO. Komunikace čisté, bez problémů – trvá.
T/7 Podzhotovitelé
EGZS, VEGACOM, 3K značky
T/8 Pravidla pro vedení stavebního deníku
Vedení stavebního deníku se řídí zákonem 183/2006 ve znění pozdějších předpisů (tímto se odkazuje i na zákon 225/2017 Sb.) a vyhláškou 499/2006 ve znění pozdějších předpisů, a SoD.
T/9 Termín konání kontrolních dnů
Následující kontrolní den se uskuteční 23.11.2021 v 11:00 .

IV. Zpráva zhotovitele o průběhu výstavby	
a) plnění věcného harmonogramu	Práce dle HMG.
b) popis provedených prací	Pokračue pokládka štěrků, následně pokládka SC. Uložení obrub do bet. lože (prsteneč, ostrůvky). Dlažby. Rekonstrukce zábradlí 2ks u propustku.
c) finanční plnění	5 320 636,44,- Kč
d) předávání RDS	Předáno komplet.
e) Předkládání Zpráv o postupu prací	

V. Kontrola kvality	
	Probíhají zkoušky na každé konstrukční vrstvě. K dispozici u Zhotovitele a TDI.

VI. ZBV	
Bude připraveno stavbou. Aktuálními tématy pro ZBV jsou:	
<ul style="list-style-type: none"> - Odstranění VDZ plast na přilehlých komunikacích – nutné pro napojení našeho a následnou realizaci VDZ nad rámec PD, tak aby bylo zajištěno plynulé napojení na OK - Prořez zeleně – rozhled pro velkoplošnou značku na hlavní trase - Stavební úpravy točny autobusu - Změna velikosti a umístění velkoplošných značek 	

VII. Stav BOZP a PO	
Aktuálně bez připomínek.	

VIII. Úkoly z minulých kontrolních dní			
Úkol číslo	Obsah úkolu a požadovaný cílový stav	Odpovídá	Termín
4.1	TDI prověří možnosti kolaudace / předčasného užívání (PČR, úřad)	Čermák	
4.2	Zhotovitel předloží ZBV (VDZ v plastu potřeba otryskat + napojení, úprava točny BUS, prořez zeleně, úprava velkoplošných značek)	Tožička	

--	--	--	--

IX. Nové úkoly			
Úkol číslo	Obsah úkolu a požadovaný cílový stav	Odpovídá	Termín
5.1	TDI obešle HZS – provedeno	Čermák	

X. Různé			
Úkol číslo	Obsah úkolu a požadovaný cílový stav	Odpovídá	Termín
	<ul style="list-style-type: none"> - Provedena aktualizace PD (sítě) – předáno - Předložen soupis VDZ k odstranění viz příloha - Nová situace dopravního značení viz příloha 		

XI. Závěr:			
Termín 6. KD – 23.11.2021, 11:00, Obalovna Herink			

Přílohy	
Číslo	Název
1.	Prezenční listina

Zapsal

Jiří Čermák

Technický dozor investora

Rozsah odstranění VDZ plast

Větev směr Říčany				
TYP	Výměra	jednotka	Cena za m2	Cena celkem
V4(0,25)	50	m2	0	0,00 Kč
V4(0,125)	25	m2	0	0,00 Kč
V13	30	m2	0	0,00 Kč
V9a (šipky)	12	m2	0	0,00 Kč
Větev směr Jesenice				
V4 (0,25)	45	m2	0	0,00 Kč
V4(0,125)	25	m2	0	0,00 Kč
V13	35	m2	0	0,00 Kč
V9a (šipky)	8	m2	0	0,00 Kč
Celkem	230			0,00 Kč

Příloha 5. Kontrolního dne. Projednáno.

PREZENČNÍ LISTINA



NÁZEV AKCE	Okružní křižovatka Dobřejšovice - Herink
PŘEDMĚT JEDNÁNÍ	Kontrolní den stavby č. 5
DATUM	10. listopadu 2021
MÍSTO	Herink ZS

JMÉNO A PŘÍJMENÍ	ORGANIZACE	TELEFON / E-MAIL*	PODPIS
JIRÍ ČERHÁK	IPSUM CZ		
MARTIN VOŘÍŠKA	LESUS		
IVAN KADOUČEK	ČUMOUKES		
MARTIN LEŠTĚK	EUROVA CS		
MIROSLAV TOZIČKA	EUROVA CS		
TOŠAŤ VEJRAČEK	PPU		
JIŘÍ HANUŠEK	PPU		
MARTIN SKRIVÁNEK	OBEC DOBŘEŠOVIC		

*nově přichozí