



# Městský úřad Lysá nad Labem

## Stavební úřad

Husovo náměstí 23, 289 22 Lysá nad Labem

Spis. zn.: SÚ/40430/2015/Šla  
Č.j.: SÚ/50624/16/Šla  
Vyřizuje: Irena Šulcová, tel.: 325 510 217  
E-mail: irena.sulcova@mestolysa.cz  
IDDS:: 5adasau

Lysá nad Labem, dne 21.6.2016

### SDĚLENÍ

Městský úřad Lysá nad Labem, stavební úřad, jako příslušný správní orgán Vám sděluje, že rozhodnutí ze dne 21.10.2015 č.j. SÚ/100999/15/Šla

#### nabylo právní moci

ve smyslu ustanovení § 73 odst. 1 zákona č. 500/2004 Sb., správní řád, ve znění pozdějších předpisů dne 25.11.2015 a je vykonatelné.

Irena Šulcová  
referent stavebního úřadu

**MĚSTSKÝ ÚŘAD**  
stavební úřad  
289 22 Lysá nad Labem

#### Obdrží:


účastníci (doručenky)

AF-CITYPLAN s.r.o., Ilona Macků, IDDS: wxnvyhk

sídlo: Jindřišská č.p. 889/17, 110 00 Praha 1-Nové Město

zastoupení pro: Středočeský kraj, Zborovská 81, 150 00 Praha

Vlastní

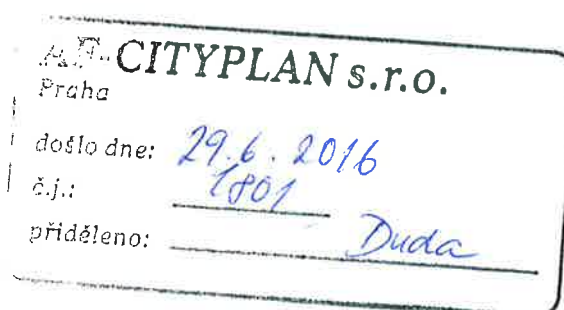

1:500/100

VÉ POMĚRY:



TERÉN:  
NIVELETA:

Y NIVELETY:

TY TERÉNU:

ACÍ ROVINA:

STANIČENÍ:

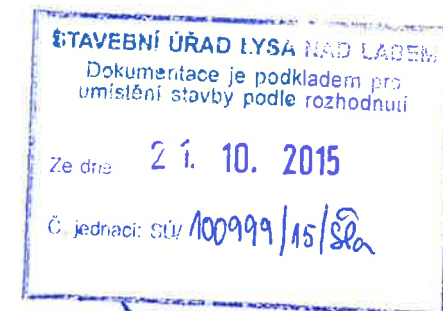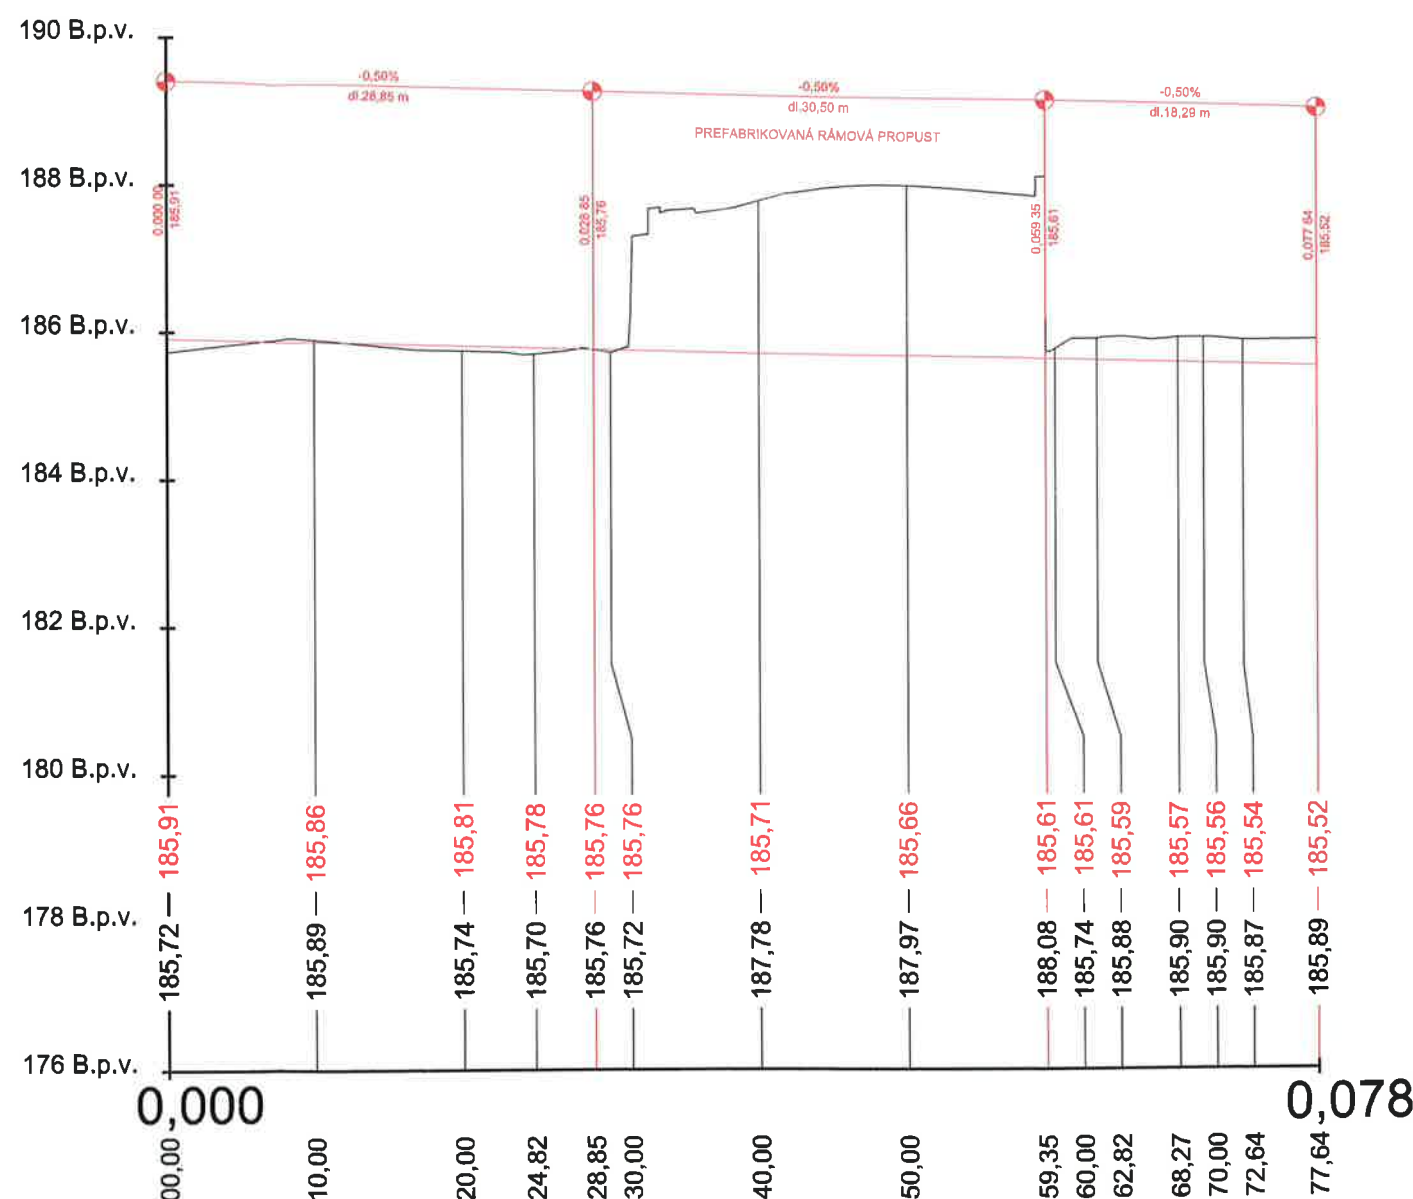

VÝŠKOVÝ SYSTÉM BpV

SOUŘADNICOVÝ SYSTÉM S-JTSK

Číslo změny:	Obsah změny:	Datum změny:
01	-	-
02	-	-
03	-	-

Objednatel:

Středočeský kraj

Středočeský kraj  
Zborovská 11, 150 21 Praha 5



Generální projektant:



SUDOP PRAHA a.s.  
Olšanská 1a, 130 80 Praha 3  
tel.: +420 267 094 111  
fax: +420 224 230 316  
e-mail: praha@sudop.cz


Vedoucí střediska mostů:

Ing. DANA JÁNOVÁ

OBJEDNATEL	STŘEDOČESKÝ KRAJ ZBOROVSKÁ 11 150 21 PRAHA 5	AKCE: II/611 STARÝ VESTEC, PROPUSTEK__ PD					
OBEC	STARÝ VESTEC	PŘÍLOHA:  PODÉLNÝ PROFIL					
KRAJ	STŘEDOČESKÝ						
DATUM	6.2014						
FORM. A4	3 x A4						
STUPEŇ	DSP+PDPS						
GENERÁLNÍ PROJEKTANT:		TECHNICKÝ ŘEDITEL: Ing. J. LANDA			KOPIE Č.:	ČÁST:	PŘÍLOHA Č.
 <b>AF-CityPlan</b> AF-CITYPLAN s.r.o. JINDŘIŠSKÁ 17, 110 00 PRAHA 1 tel.: +420 277 005 531 fax.: +420 224 922 072 www.af-cityplan.cz ČSN EN ISO 9001, ČSN EN ISO 14001		VEDOUcí STŘEDISKA: Ing. V. BARTOŠ				B	3
		VEDOUcí PROJEKTU: Ing. V. BARTOŠ					
		VYPRACOVAL: Bc. T. HAVLÍK					
		KONTROLA: Ing. P. HÁJEK					
		MĚŘÍTKO: 1:500/100		Č. ZAKÁZKY: 13 - 2 - 075			

DOKUMENT LZE UŽÍVAT POUZE VE SMYSLU PŘÍSLUŠNÉ SMLOUVY O DÍLO. ŽÁDNÁ JEHO ČÁST NEMŮŽE BÝT DLE ZÁKONA č. 121/2000 Sb. KOPIROVÁNA NEBO JINÝM ZPŮSOBEM ROZŠÍŘOVÁNA. BEZ SOUHLASU SUDOP PRAHA a.s.



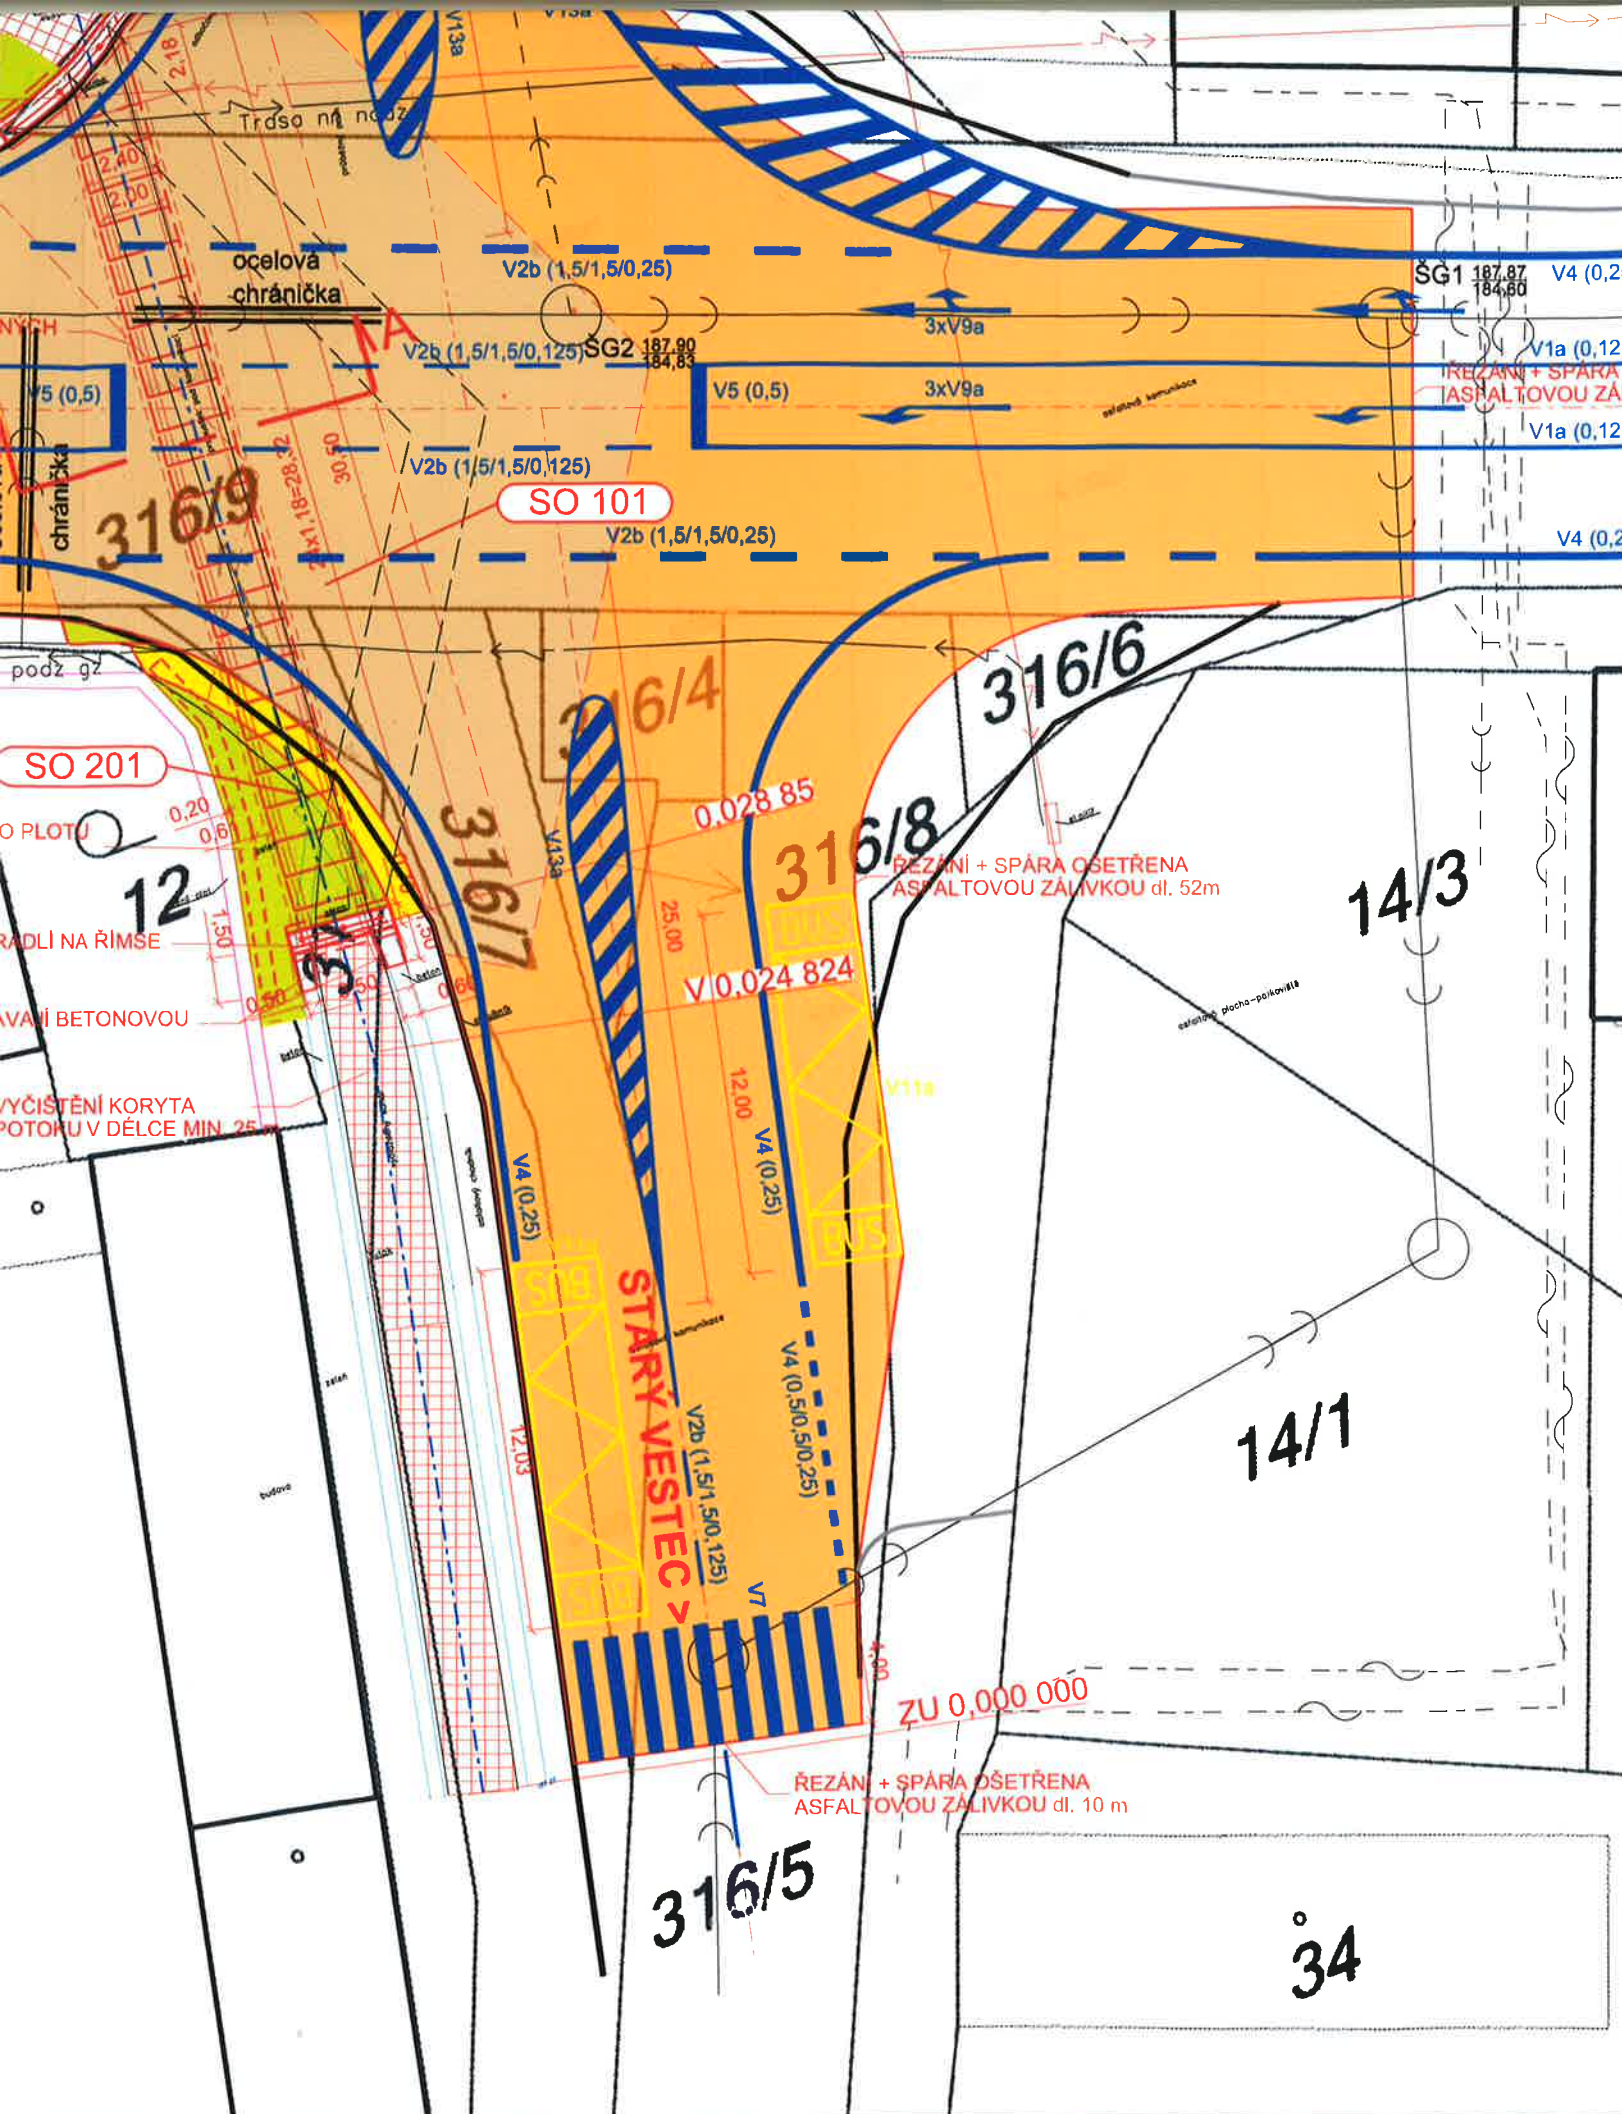

## LEGENDA

- Stávající hrany
- Nové hrany
- Vodorovné dopravní značení (bílé)
- Vodorovné dopravní značení (žluté)
- Osa komunikace
- Katastr
- Ocelové zábradlí
- Sdělovací kabely O2
- Veřejné osvětlení
- Kanalizační propojení vpustí, šachet a zasakovacích galerií
- NN podzemní
- NN nadzemní
- Vozovka - konstrukce nad propustkem
- Vozovka - frézování 40mm a zhotovení brusné vrstvy (na 30% plochy předpoklad frézování 70mm)
- Chodník (zámková dlažba)
- Zeleň
- Úprava dna příkopu

## SEZNAM STAVEBNÍCH OBJEKTŮ

SO 101 OPRAVA KOMUNIKACE  
SO 201 REKONSTRUKCE PROPUSTKU



## VÝŠKOVÝ SYSTÉM BpV

Číslo změny:	Obsah změny:	Datum změny:
01	-	-
02	-	-
03	-	-

Objednatel:

Středočeský kraj

Středočeský kraj  
Zborovská 11, 150 21 Praha 5



Generální projektant:



SUDOP PRAHA a.s.  
Olšanská 1a, 130 80 Praha 3  
tel.: +420 267 094 111  
fax: +420 224 230 316  
e-mail: praha@sudop.cz

Vedoucí střediska mostů:

Ing. DANA JÁNOVÁ

OBJEDNATEL	STŘEDOČESKÝ KRAJ ZBOROVSKÁ 11 150 21 PRAHA 5	AKCE:	II/611 STARÝ VESTEC, PROPUSTEK__ PD				
OBEC	STARÝ VESTEC	PŘÍLOHA:	KOORDINAČNÍ SITUACE				
KRAJ	STŘEDOČESKÝ						
DATUM	6.2014						
FORM. A4	10 x A4						
STUPEŇ	DŮR						
GENERÁLNÍ PROJEKTANT:		TECHNICKÝ ŘEDITEL:	Ing. J. LANDA		KOPIE Č.:	ČÁST:	PŘÍLOHA Č.
 <b>AF-CityPlan</b> AF-CITYPLAN s.r.o. JINDŘIŠSKÁ 17, 110 00 PRAHA 1 tel.: +420 277 005 531 fax.: +420 224 922 072 www.af-cityplan.cz ČSN EN ISO 9001, ČSN EN ISO 14001		VEDOUcí STŘEDISKA:	Ing. V. BARTOŠ			B	2
		VEDOUcí PROJEKTU:	Ing. V. BARTOŠ				
		VYPRACOVAL:	Ing. T. HAVLÍK				
		KONTROLA:	Ing. P. HÁJEK				
				MĚŘÍTKO:	1:250	Č. ZAKÁZKY: 13 - 2 - 075	

DOKUMENT LZE UŽÍVAT POUZE VE SMYSLU PŘÍSLUŠNÉ SMLOUVY O DÍLO. ŽÁDNÁ JEHO ČÁST NEMŮŽE BÝT DLE ZÁKONA 6.121/2000 Sb. KOPÍROVÁNA NEBO JINÝM ZPŮSOBEM ROZŠÍŘOVÁNA BEZ SOUHLASU SUDOP PRAHA a.s.