



ZÁKRES DO KATASTRÁLNÍ MAPY - ČÁST I.:

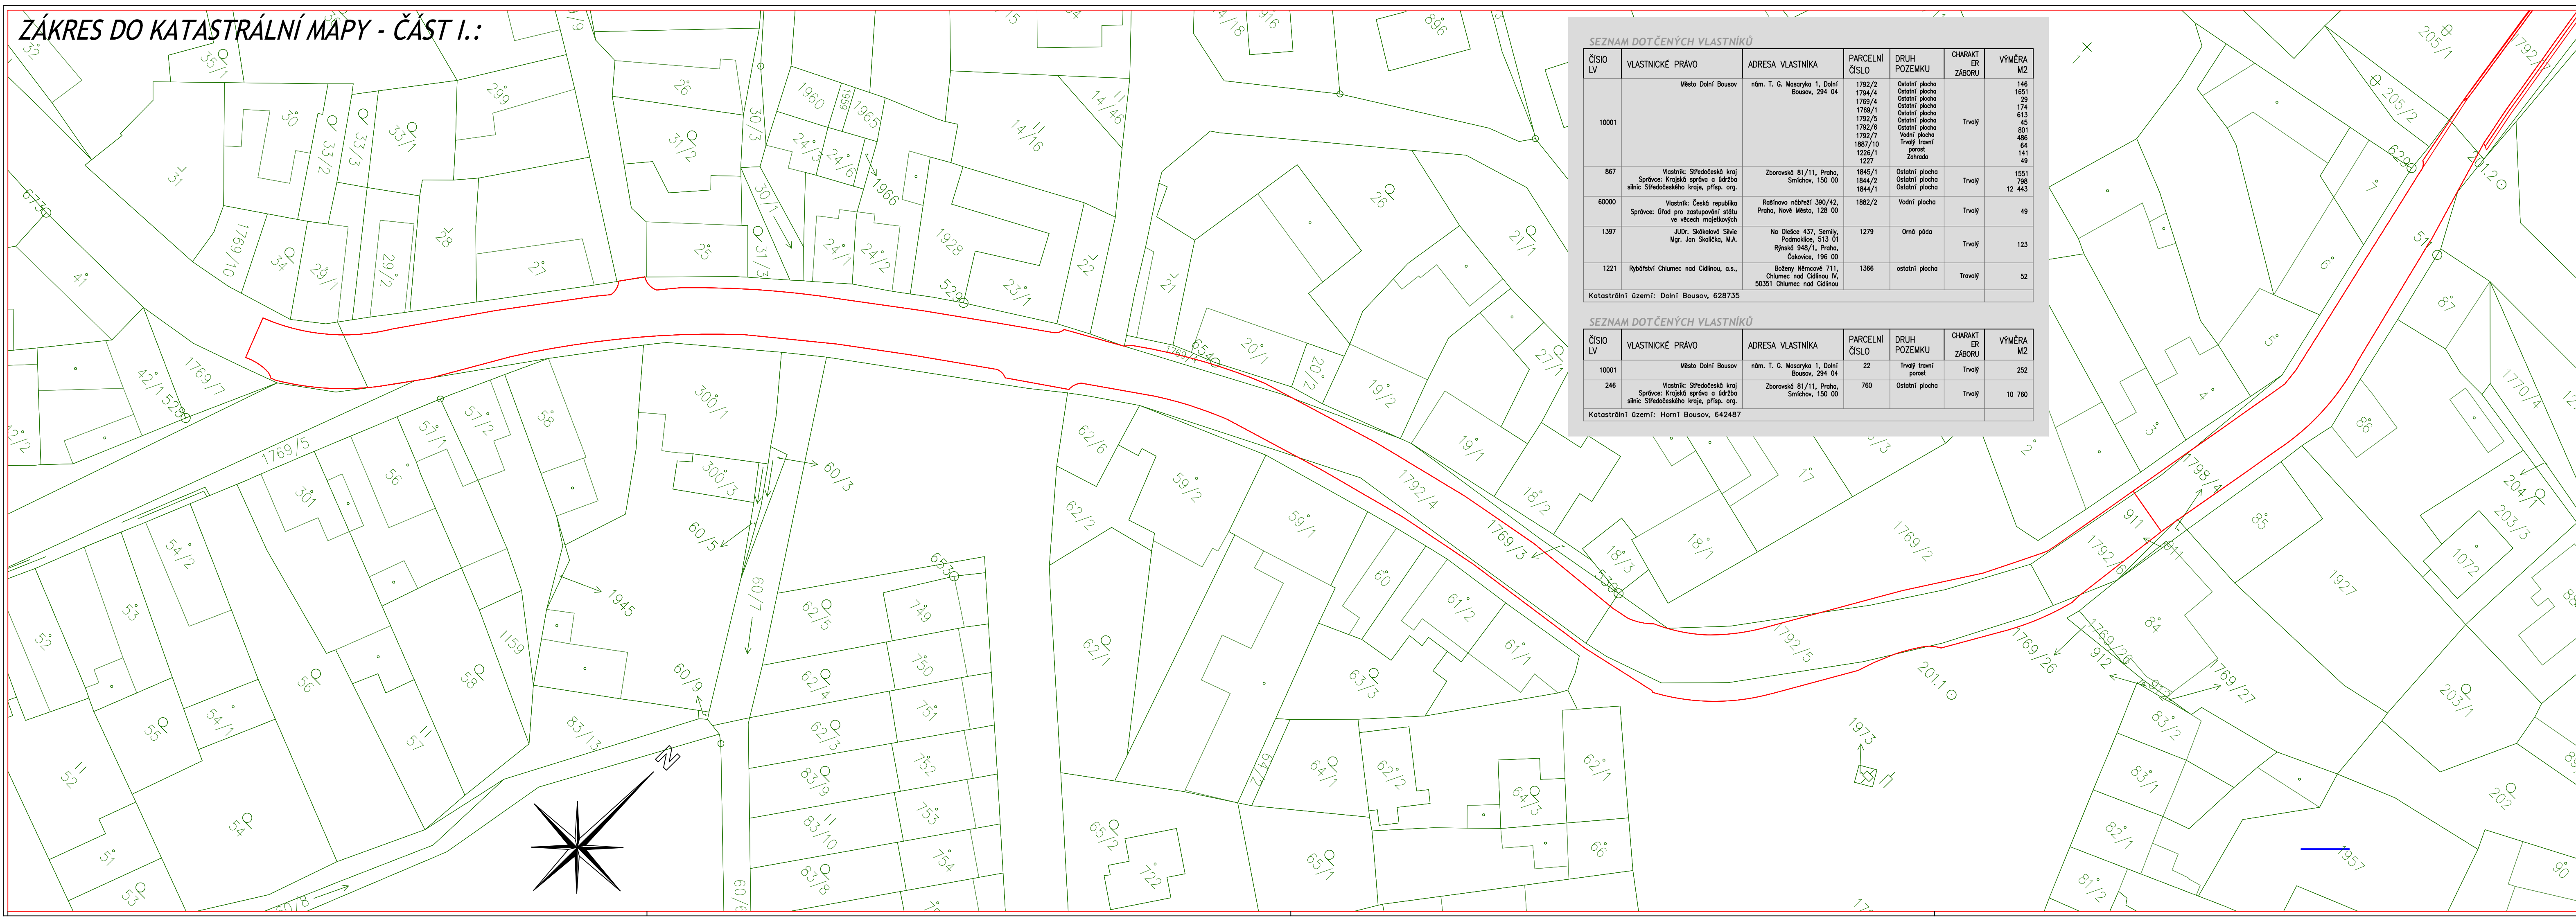

SEZNAM DOTČENÝCH VLASTNÍKŮ						
ČÍSLO LV	VLASTNICKÉ PRÁVO	ADRESA VLASTNÍKA	PARCELNÍ ČÍSLO	DRUH POZEMKU	CHARAKTER ZABORU	VÝMĚRA M2
10001	Město Dolní Bousov	nám. T. G. Masaryka 1, Dolní Bousov, 294 04	1792/2	Ostatní plocha	Trvalý	146
			1794/4	Ostatní plocha		1651
			1769/4	Ostatní plocha		29
			1769/5	Ostatní plocha		174
			1792/6	Ostatní plocha		613
			1792/7	Ostatní plocha		45
			1887/10	Vodní plocha		801
867	Vlastník: Středočeský kraj Správce: Krajská správa a údržba silnic Středočeského kraje, příspě. org.	Zborovské 81/11, Praha, Smíchov, 150 00	1845/1	Ostatní plocha	Trvalý	1551
			1844/2	Ostatní plocha		798
60000	Vlastník: Česká republika Správce: Úřad pro zastupování státu ve věcech majetkových	Rašínova nábřeží 390/42, Praha, Nové Město, 128 00	1882/2	Vodní plocha	Trvalý	12 443
1397	JUDr. Skákalová Silvie Mgr. Jan Skálíčka, M.A.	Na Olešce 437, Semily, Podmoklice, 513 01 Rýnské 946/1, Praha, Čakovice, 196 00	1279	Orná půda	Trvalý	49
1221	Rybářství Chlumec nad Cidlinou, a.s.,	Boženy Němcové 711, Chlumec nad Cidlinou IV, 50351 Chlumec nad Cidlinou	1366	ostatní plocha	Trvalý	123
Katastrální území: Dolní Bousov, 628735						
SEZNAM DOTČENÝCH VLASTNÍKŮ						
ČÍSLO LV	VLASTNICKÉ PRÁVO	ADRESA VLASTNÍKA	PARCELNÍ ČÍSLO	DRUH POZEMKU	CHARAKTER ZABORU	VÝMĚRA M2
10001	Město Dolní Bousov	nám. T. G. Masaryka 1, Dolní Bousov, 294 04	22	Trvalý travní porost	Trvalý	252
246	Vlastník: Středočeský kraj Správce: Krajská správa a údržba silnic Středočeského kraje, příspě. org.	Zborovské 81/11, Praha, Smíchov, 150 00	760	Ostatní plocha	Trvalý	10 760
Katastrální území: Horní Bousov, 642487						

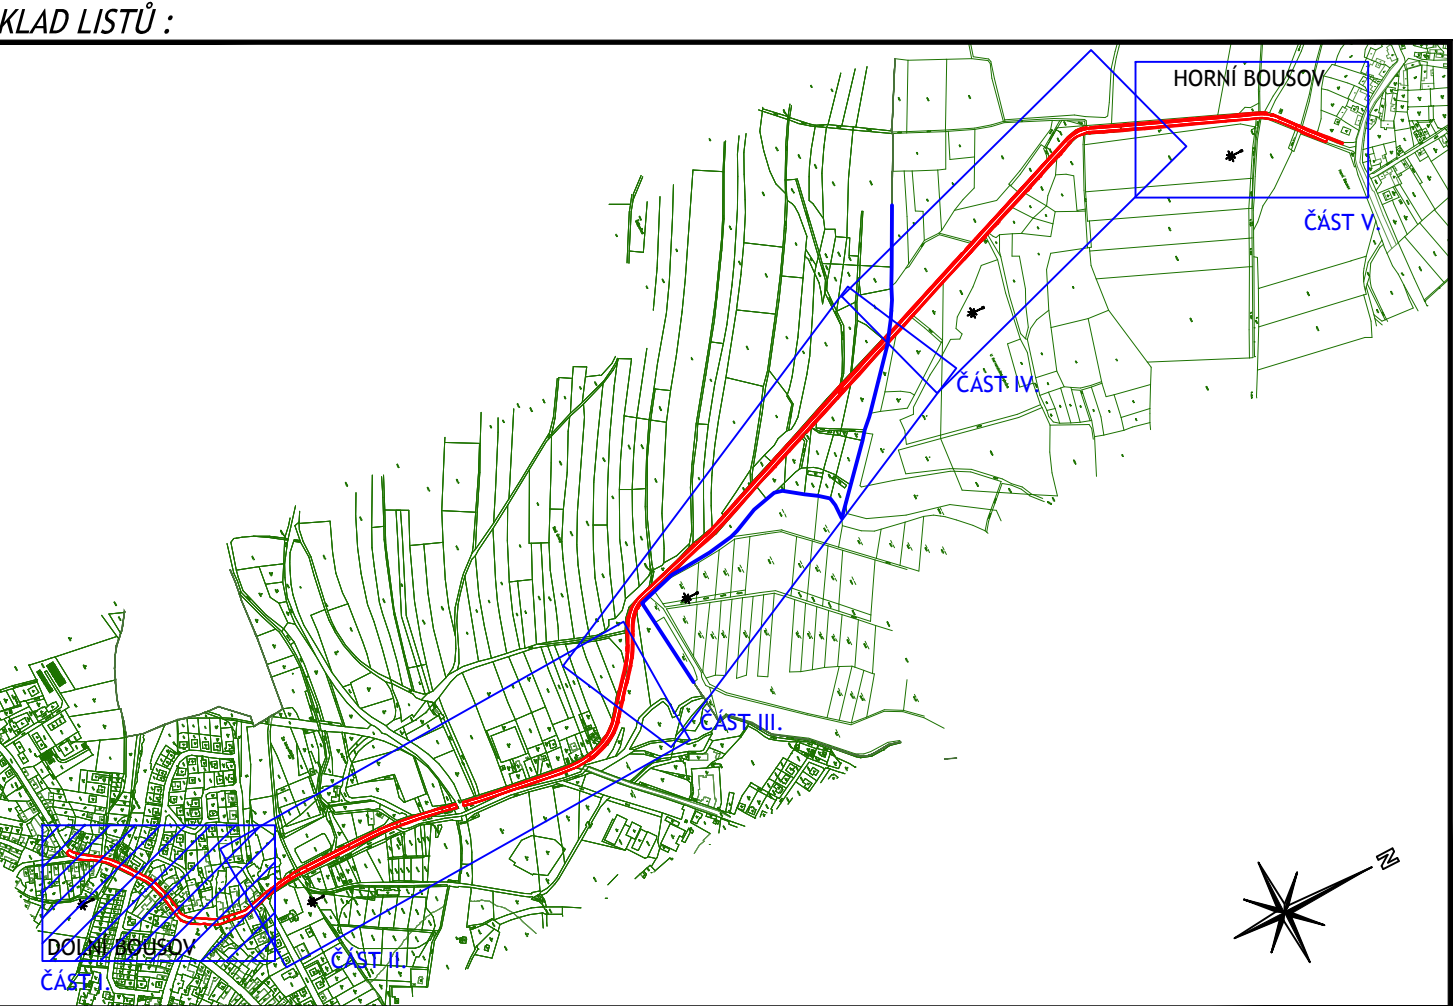

Objednatel: KRAJSKÁ SPRÁVA A ÚDRŽBA SILNIC STŘEDOČESKÉHO KRAJE, příspěvková organizace
ZBOROVSKÁ 11
150 21 PRAHA 5

Koordinace stavby a profesí	
Koordinace stavby a technologie	
Zodpovědná osoba	

Hlavní projektant	Vedoucí projektu	Tech. kontrola	Vypracoval	<div>CR PROJECT</div> <div>CONSTRUCTIONS&ROADS</div> <div>CR PROJECT s.r.o., POD BORKEM 319, 293 01 Mladá Boleslav</div> <div>tel.: +420 326 700 666 GSM GATE: +420 606 602 039</div> <div>fax: +420 326 700 665 e-mail: info@crproject.cz</div> <div>URL: http://www.crproject.cz</div>
ing. Horák J.	ing. Horák J.	ing. Jirák J.	Radek Dittrich	
stavba:				HIP: Ing. Jindřich Jirák
II/279 HORNÍ BOUSOV - DOLNÍ BOUSOV, REKONSTRUKCE SILNICE				číslo zakázky: 2009-114
objekt: -				stupeň dokumentace: PPDPS
část: B - SOUHRNNÉ ŘEŠENÍ STAVBY				datum: 05.2015
obsah: ZÁKRES DO KATASTRÁLNÍ MAPY - ČÁST I.				měřítko: 1:500 formát: 5x44
název dig.souboru: Situace_PDPS.dwg				číslo výkresu: výtisk číslo:
Situace_PDPS.dwg				číslo přílohy: B3a

B3a