


Koordináční situace - část II. :



STAVEBNÍ OBJEKTY

(S0.101)	SILNICE
(S0.241)	PROPUSTEK

LEGENDA INŽENÝRSKÝCH SÍTÍ

STAVAJÍCÍ	PŘELOŽKY/OCHRANA	NAVÝZEBNÍ	DRUHÉ IS
			SOUŘADNICE POZEMNÍ VEDENÍ
			SILOVÉ VEDENÍ NAZEMNÍ NN
			SILOVÉ VEDENÍ POZEMNÍ NN
			SILOVÉ VEDENÍ NAZEMNÍ VN
			SILOVÉ VEDENÍ POZEMNÍ VN
			SILOVÉ VEDENÍ NAZEMNÍ VN
			VODOVOD
			KANALIZACE
			PLYNOVOD STŘEDOTLAK
			VEŘEJNÉ OSVĚTLLENÍ
			ROZHLAS
			UPC

POZEMNÍ SÍTĚ ZAKRESLENY DLE PODKLADU OD SPRÁVCE TĚCHTO SÍTÍ  
PŘED ZAČETÍM STAVEBNÍCH PRACÍ MUŽNO VYČÍST

LEGENDA PLOCH:

	KOMUNIKACE PRO AUTOMOBILOVOU DOPRAVU - PO PŘEZDÁNÍ INTRAVILANU MEZI OBRUBAMI - KS IL
	KOMUNIKACE PRO AUTOMOBILOVOU DOPRAVU - PO PŘEZDÁNÍ EXTRAVILANU - KS IL
	KOMUNIKACE PRO AUTOMOBILOVOU DOPRAVU - PLNE KONSTRUKČNÍ SOUVŘETNOSTI (SANACE, PROPUSTEK) - KS IL
	KOMUNIKACE PRO AUTOMOBILOVOU DOPRAVU - PŘEZDÁNÍ 4 CM, NÁPOJENÍ, MOSTNÍ
	NEPŘEVNĚNÁ KRAJINA
	OPRAVA STAVAJÍCÍCH ŘÍMS
	NOVÁ ŽELEZOBETONOVÁ ŘÍMSA
	ZELENÁ A SVADBOVÁ
	ZALOŽENÍ KORYTA PŘÍRODNÍM KAMENEM DO BETONU LUGS
	PRODLUŽENÍ ZATŘUBNĚNÍ - ŽELEZOBETONOVÉ TROUBY - DN1000
	PŘÍKOPOVÉ TVAROVÉ BRVY 6.6 m
	SILNICE SVODILO
	OCHRANNÉ ZABRADLÍ
	ZELENÁ URČENÁ KE KACENÍ

KLAD LISTŮ :

Objednatel: STŘEDOČESKÝ KRAJ  
ZBOROVSKÁ 11, 150 21 PRAHA 5  
IČ: 708 91 095

Koordinace stavby a profese  
Koordinace stavby a technologie  
Zodpovědná osoba

Ředitel ateliéru: Ing. Jirák J.  
Zodpovědný projektant: Ing. Jirák J.  
Tech. kontrola: Ing. Jirák J.  
Vypracoval: Radek D. Jirák

stavba: II/279 HORNÍ BOUSOV - DOLNÍ BOUSOV, REKONSTRUKCE SILNICE  
objekt: B - SOUHRNNÉ ŘEŠENÍ STAVBY  
část: KOORDINAČNÍ SITUACE - ČÁST II.  
obsah: KOORDINAČNÍ SITUACE - ČÁST II.  
název dig.souboru: Situace\_DSP.dwg

HIP: Ing. Jindřich Jirák  
číslo zakázky: 2009-114  
stupně dokumentace: PDPs  
datum: 06.2015  
měřítko: 1:500  
formát: 9x44  
číslo výkresu: B4b

CR PROJECT  
CONSTRUCTION & ROADS  
CR PROJECT s.r.o., POD BORKEM 319, 293 01 Mladá Boleslav  
tel.: +420 226 700 666 GSM GATE: +420 606 602 639  
fax: +420 226 700 666 e-mail: info@crproject.cz  
URL: http://www.crproject.cz