



Koordinační situace - část III.



Objednatel: **STŘEDOČESKÝ KRAJ**
ZBOROVSKÁ 11, 150 21 PRAHA 5
IČ: 708 91 095

Koordinace stavby a profesi		
Koordinace stavby a technologie		
Zodpovědná osoba		

Ředitel ateliéru	Zodpovědný projektant	Tech. kontrola	Vypracoval	
Ing. Jirák J.	Ing. Jirák J.	Ing. Jirák J.	Radek Dittrich	

stavba:		HJP:		Ing. Jindřich Jirák	
II/279 HORNÍ BOUSOV - DOLNÍ BOUSOV, REKONSTRUKCE SILNICE		číslo zakázky:		2009-114	
objekt: -		stupeň dokumentace:		PDP5	
část: B - SOUHRNNÉ ŘEŠENÍ STAVBY		datum:		06.2015	
obsah:		měřítko: 1:500		formát: 9xA4	
KOORDINAČNÍ SITUACE - ČÁST III.		číslo výkresu:		výstisk číslo:	
název dlg.souboru:		číslo přílohy:		B4c	
Situation_DSP.dwg					