
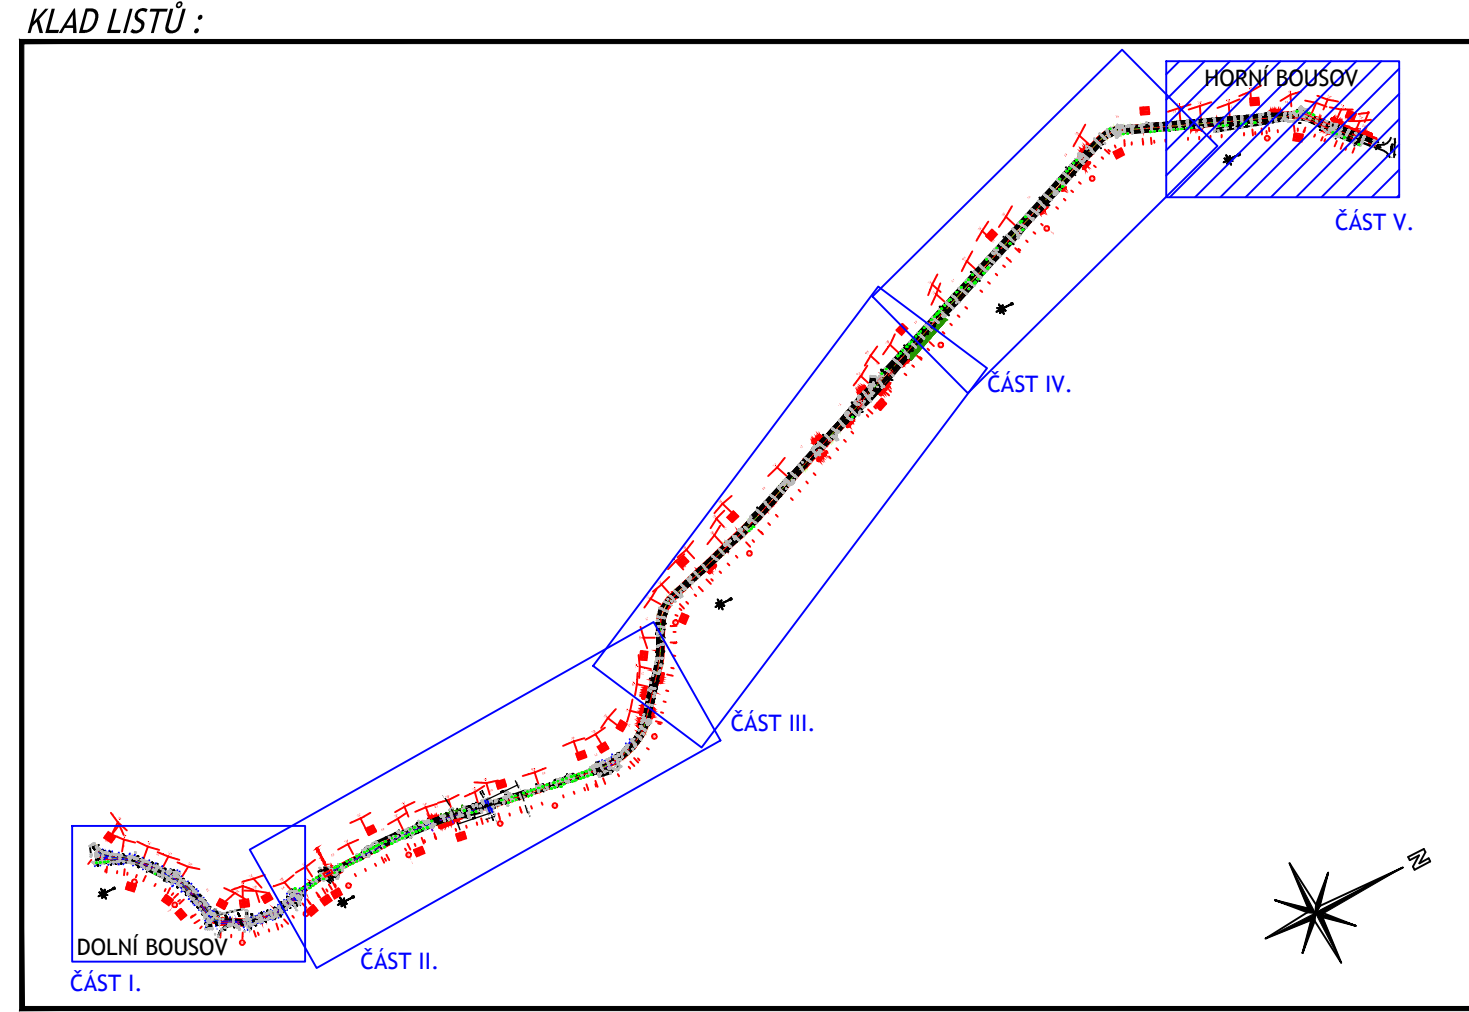


Podrobná situace - část V. :

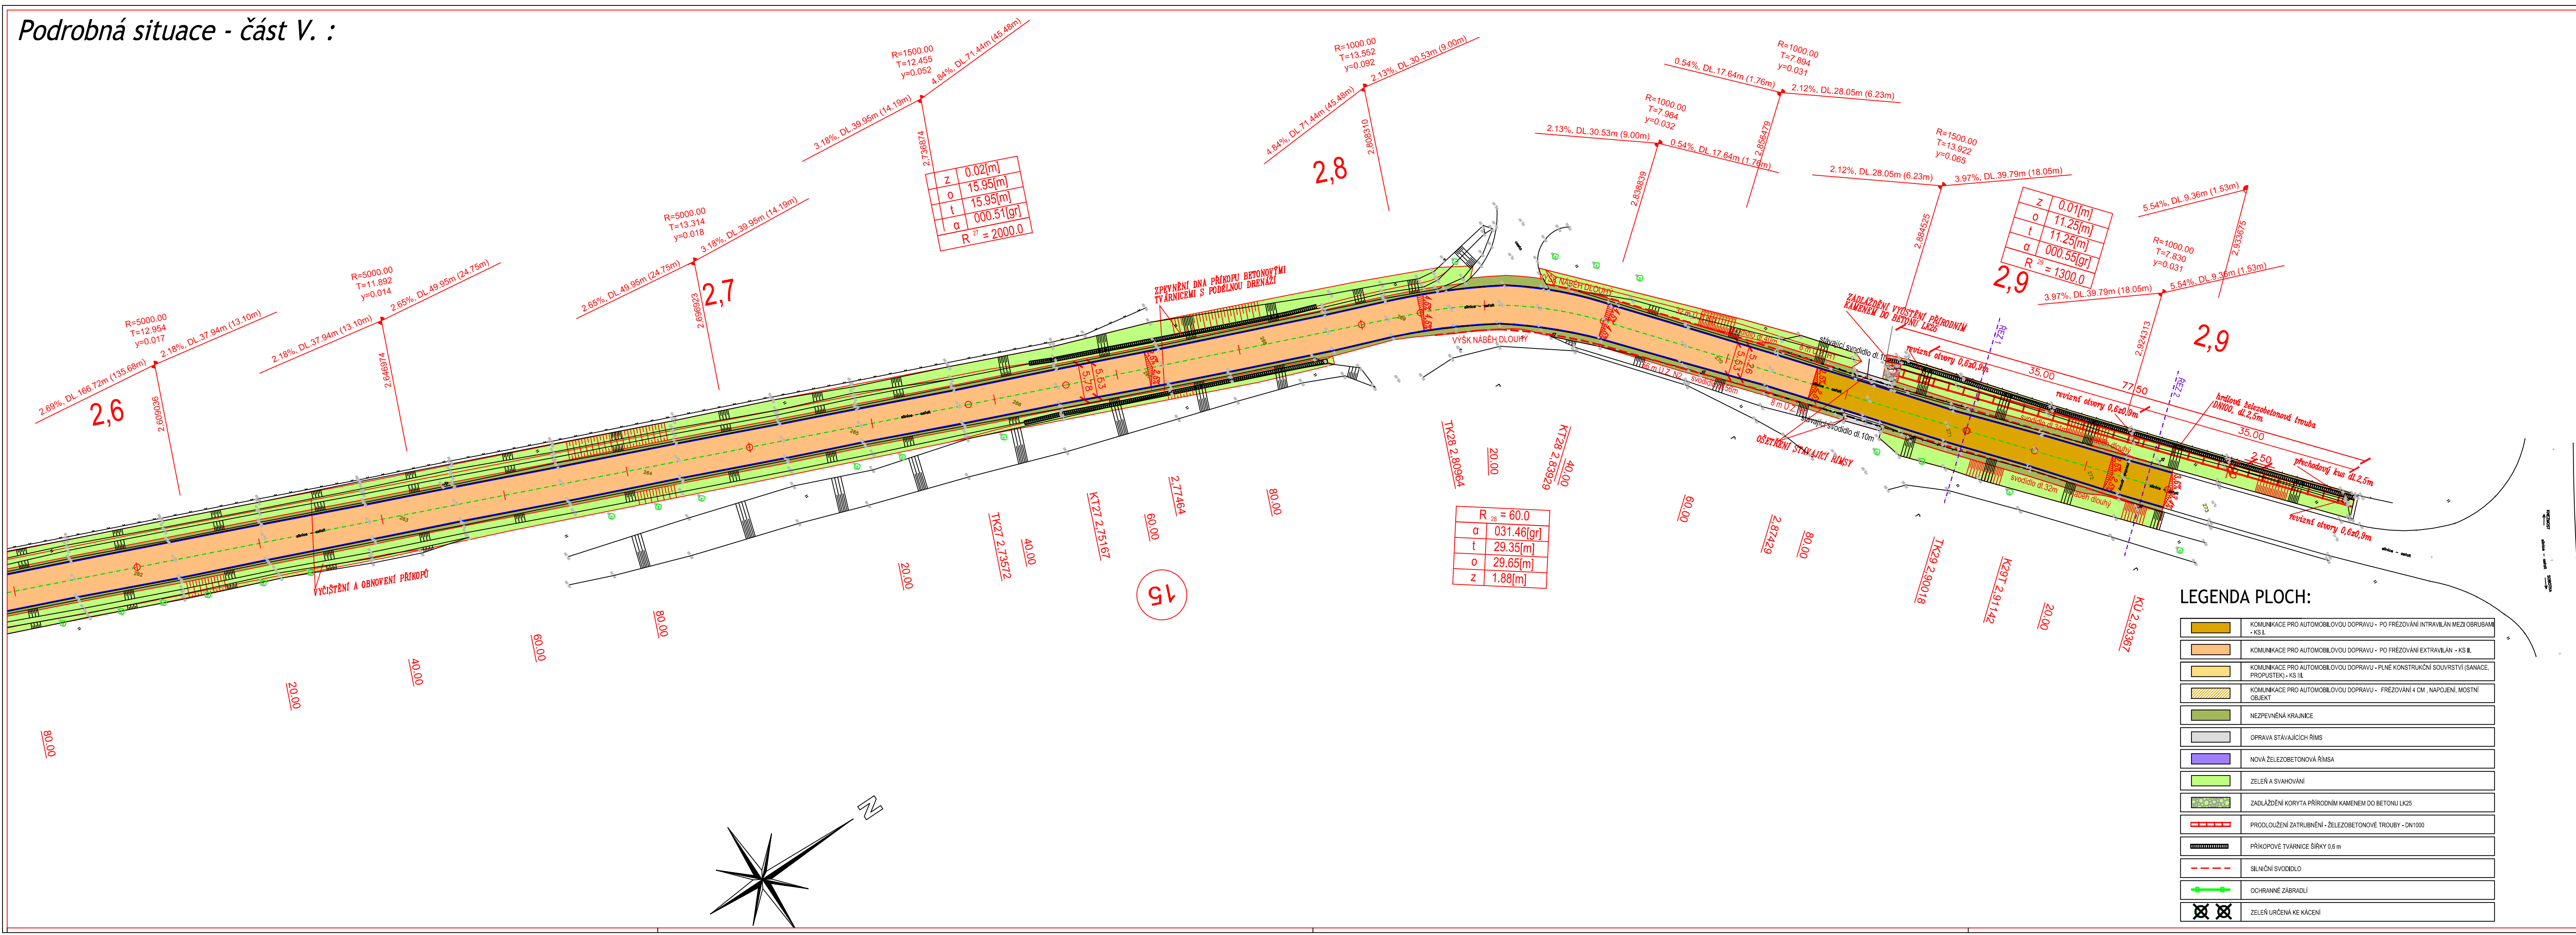

Objednatel: **STŘEDOČESKÝ KRAJ**
ZBOROVSKÁ 11, 150 21 PRAHA 5
IČ: 708 91 095

Koordinace stavby a profesí	
Koordinace stavby a technologie	
Zodpovědná osoba	

Ředitel ateliéru	Zodpovědný projektant	Tech. kontrola	Vypracoval	CR PROJECT CONSTRUCTIONS&ROADS CR PROJECT s.r.o., POD BORKEM 319, 293 01 Mladá Boleslav tel.: +420 326 700 666 GSM GATE: +420 606 602 039 fax: +420 326 700 665 e-mail: info@crproject.cz URL: http://www.crproject.cz
Ing. Jiráček J.	Ing. Jiráček J.	Ing. Jiráček J.	Radek Dittich	
stavba: II/279 HORNÍ BOUSOV - DOLNÍ BOUSOV, REKONSTRUKCE SILNICE				HIP: Ing. Jindřich Jiráček
objekt: SO.101 - SILNICE				číslo zakázky: 2009-114
část: C - STAVEBNÍ ČÁST				stupeň dokumentace: PDPS
obsah: PODROBNÁ SITUACE - ČÁST V.				datum: 06.2015
název dig.souboru: Situace_DSP.dwg				měřítko: 1:500 formát: 5x44
číslo přílohy: C.101-03-01e				číslo výkresu: výtisk číslo:
				1e