




POHLED M 1:50

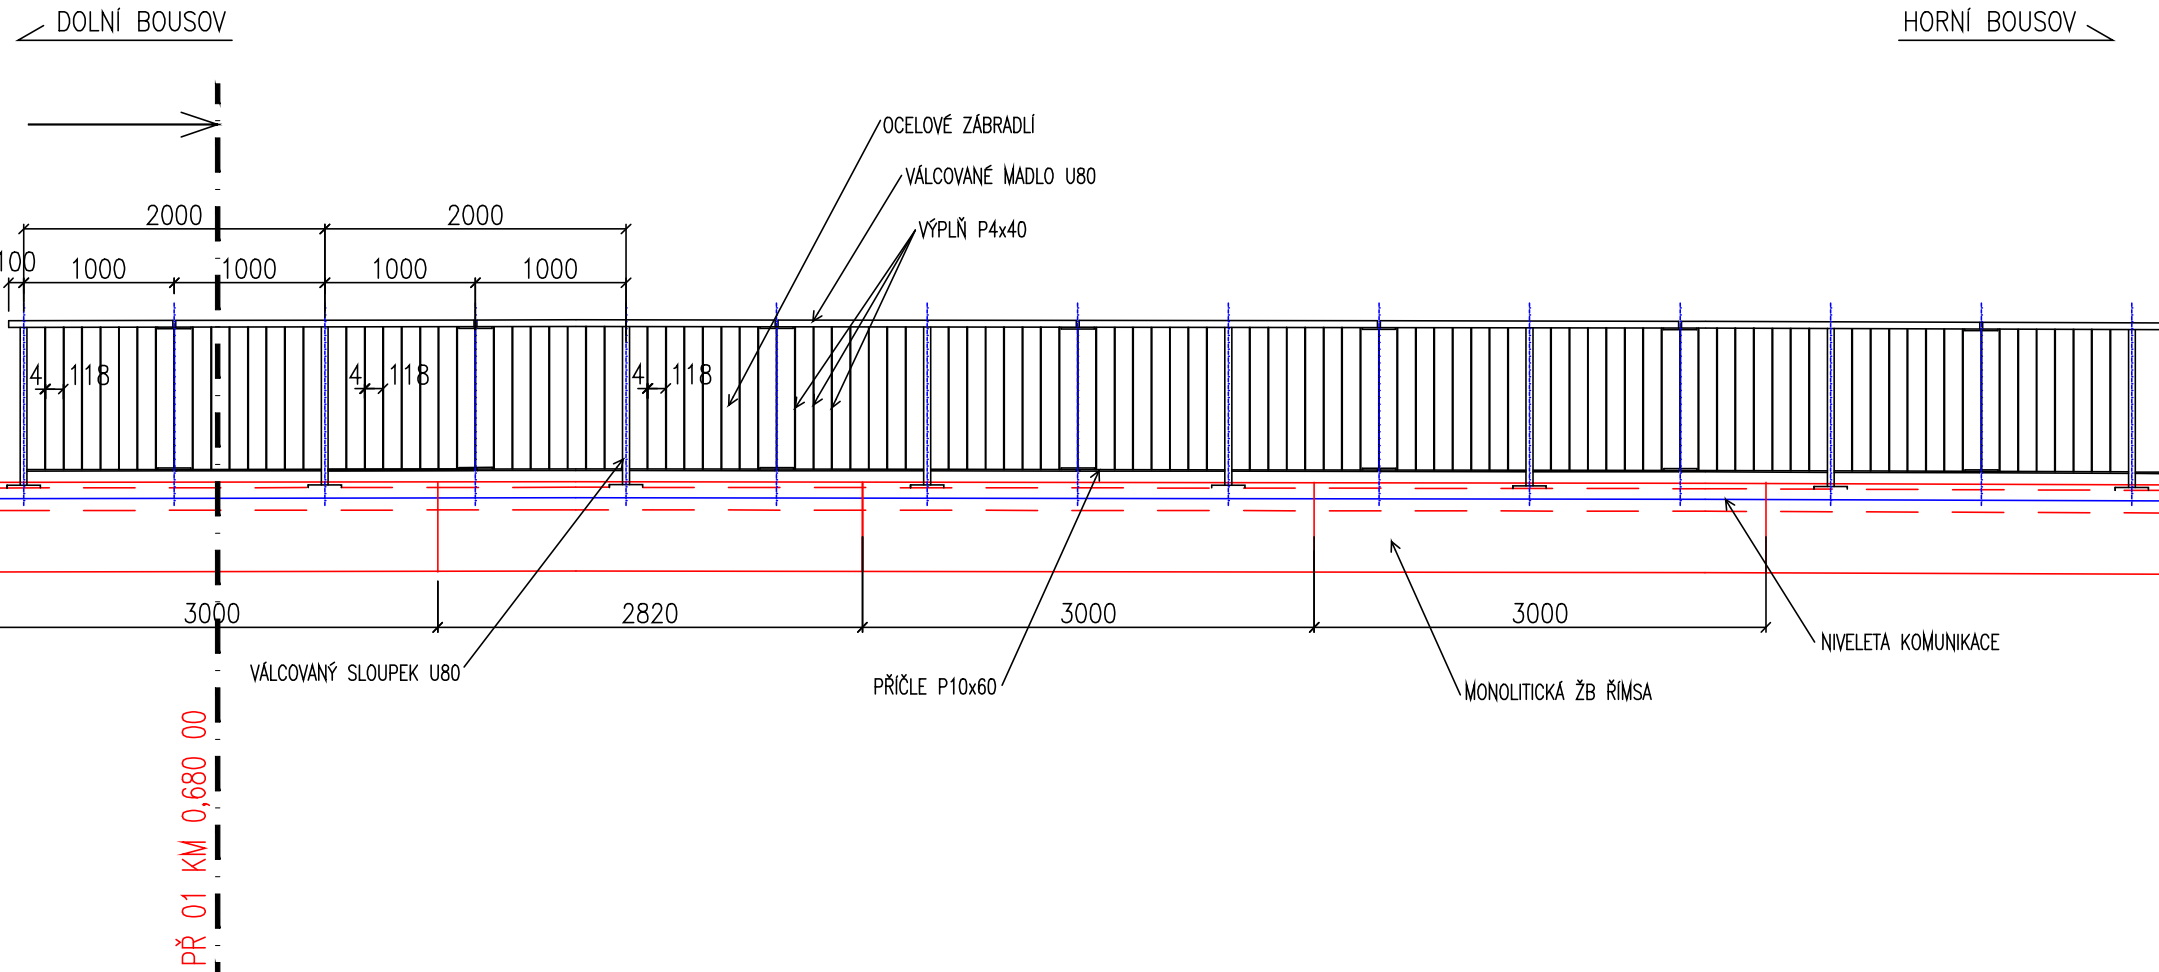


DETAIL ŠTĚRBINY M 1:10

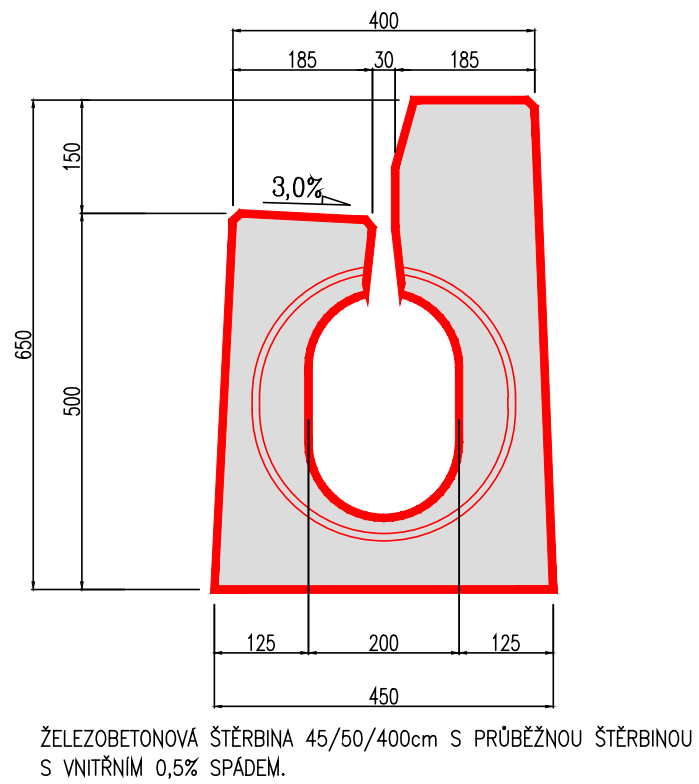


PŮDORYS

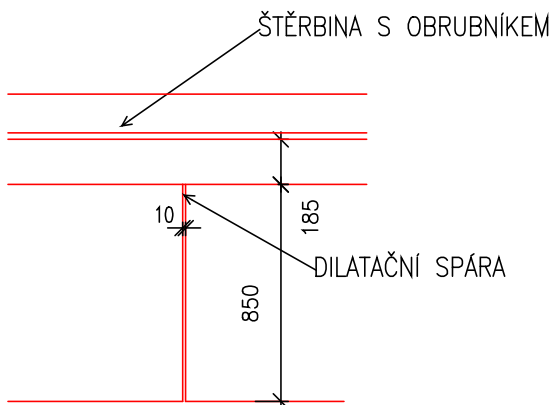

ŘEZ A-A (ZÁBRADLÍM) M 1:10

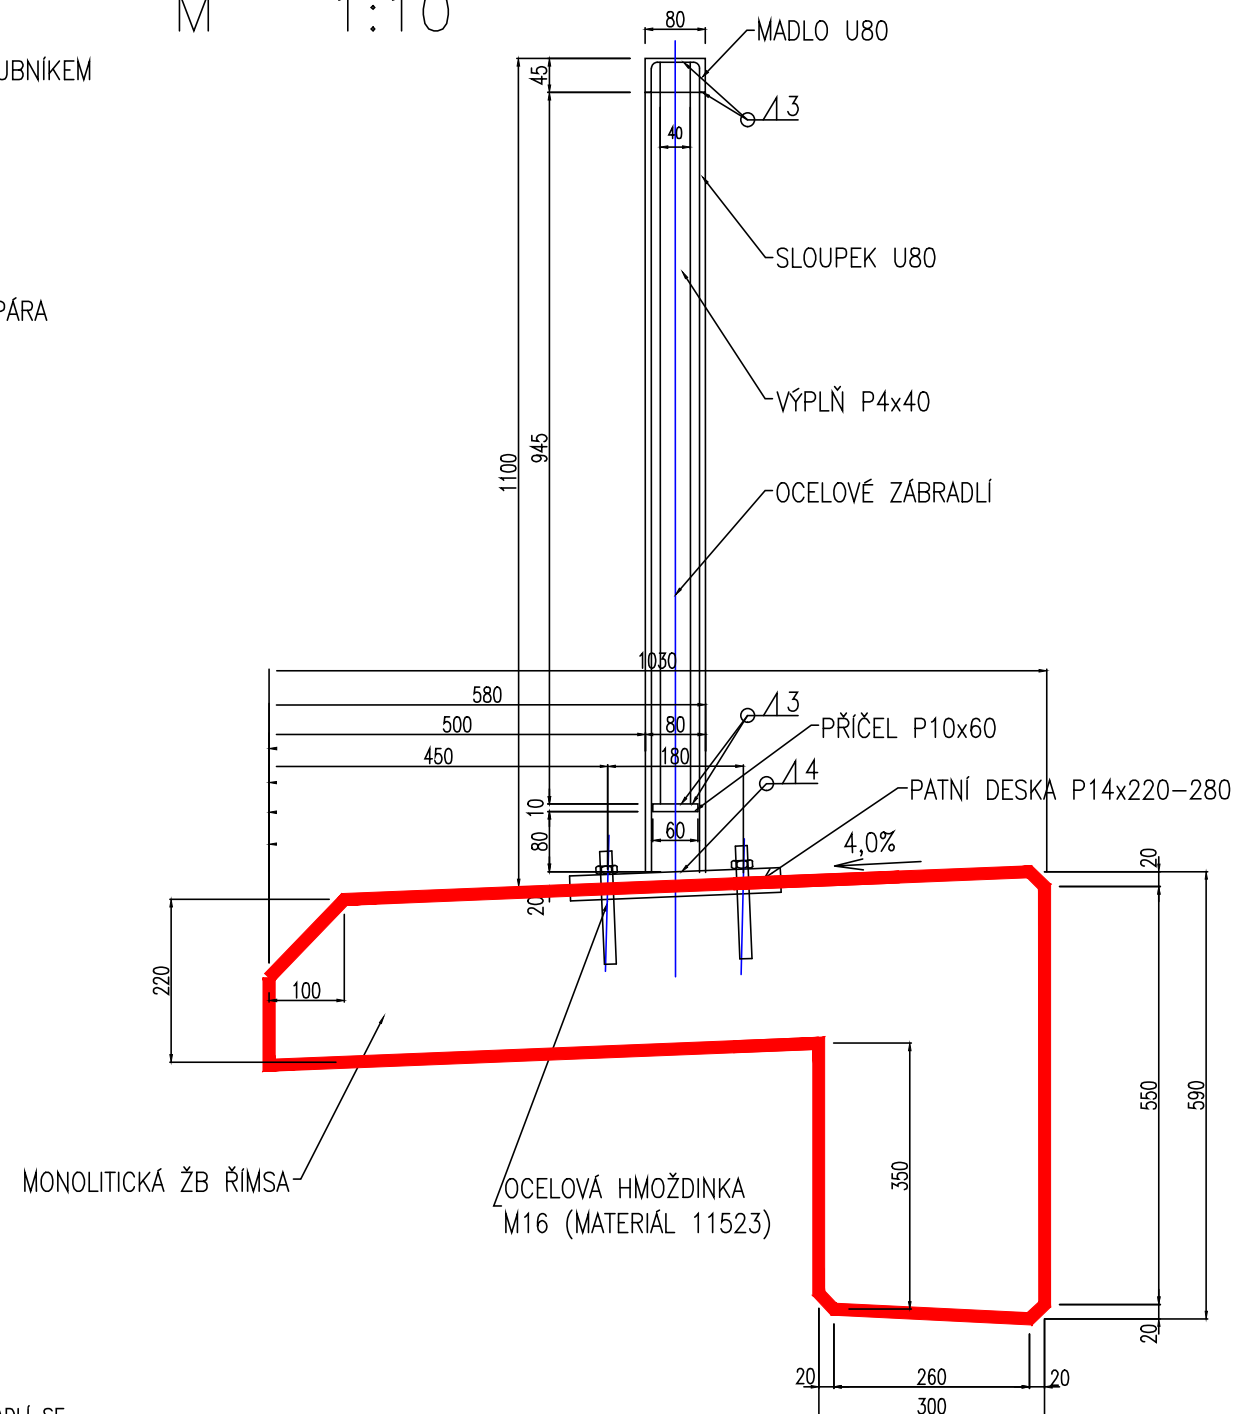

PŮDORYS ZÁBRADLÍ M 1:10

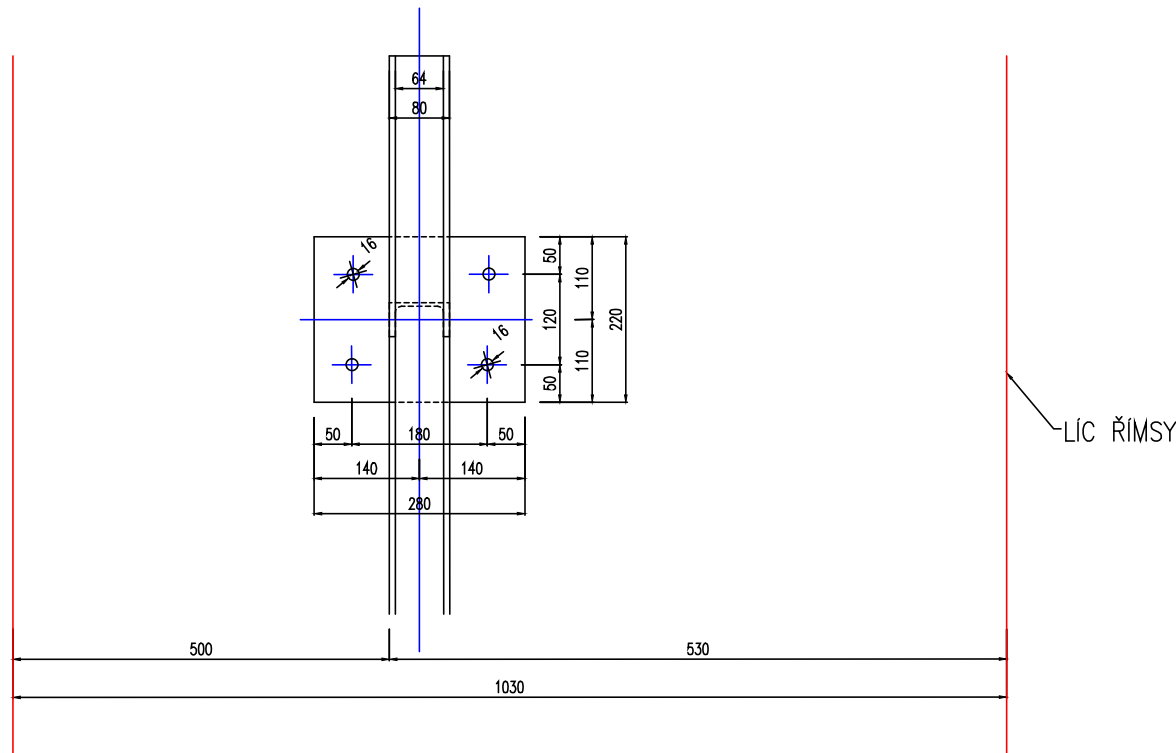

OCEL 10 505 (R)
BETON C30/37 XF4-ŘÍMSA


!!!PŘED ZAPOČETÍM STAVEBNÍCH PRACÍ SI MUSÍ ZHOTOVITEL NECHAT VYTÝČIT EXISTUJÍCÍ INŽENÝRSKÉ SÍTĚ!!!

Objednatel:	STŘEDOČESKÝ KRAJ ZBOROVSKÁ 11, 150 21 PRAHA 5 IČ: 708 91 095
-------------	---


Koordinace stavby a profesí	
Koordinace stavby a technologie	
Zodpovědná osoba	

Ředitel ateliéru	Zodpovědný projektant	Tech. kontrola	Vypracoval	<div><div>CR PROJECT</div><div>CONSTRUCTIONS&ROADS</div><div>CR PROJECT s.r.o., POD BORKEM 319, 293 01 Mladá Boleslav tel.: +420 326 700 666 GSM GATE: +420 606 602 039 fax: +420 326 700 665 e-mail: info@crproject.cz URL: http://www.crproject.cz</div></div>	
Ing. Jiráček J.	Ing. Jiráček J.	ing. Jiráček J.	Radek Dittich		
stavba:				HIP:	Ing. Jindřich Jiráček
II/279 HORNÍ BOUSOV - DOLNÍ BOUSOV, REKONSTRUKCE SILNICE				číslo zakázky:	2009 -114
objekt: SO.101 - SILNICE				stupeň dokumentace:	PDPS
část: C - STAVEBNÍ ČÁST				datum:	06.2015
obsah:				měřítko: 1:50	formát: 4 x A4
ŘEZ ŘÍMSOU km 0,678 45 AŽ 0,739 04				výkres číslo:	výtisk číslo:
název dig.souboru:		číslo přílohy:		6	
Řezy.dwg		C_101-03-06			

PŘ 03
km 0,720 00
R=1000m

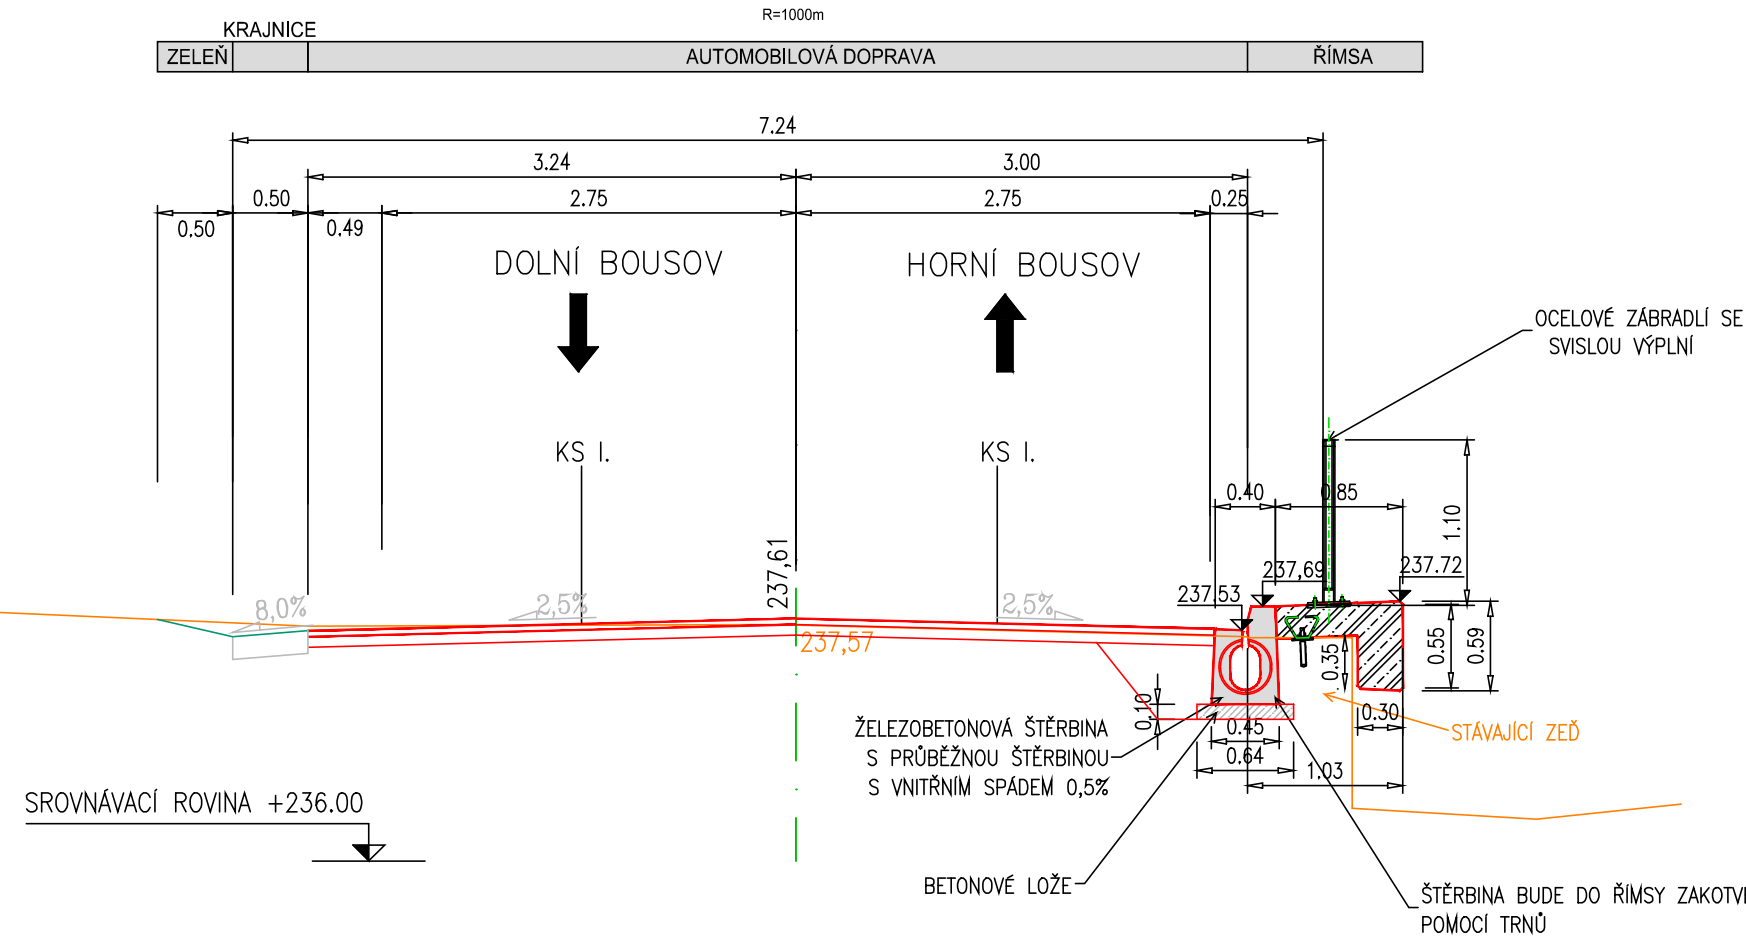

PŘ 01
km 0,680 00
R=1000m

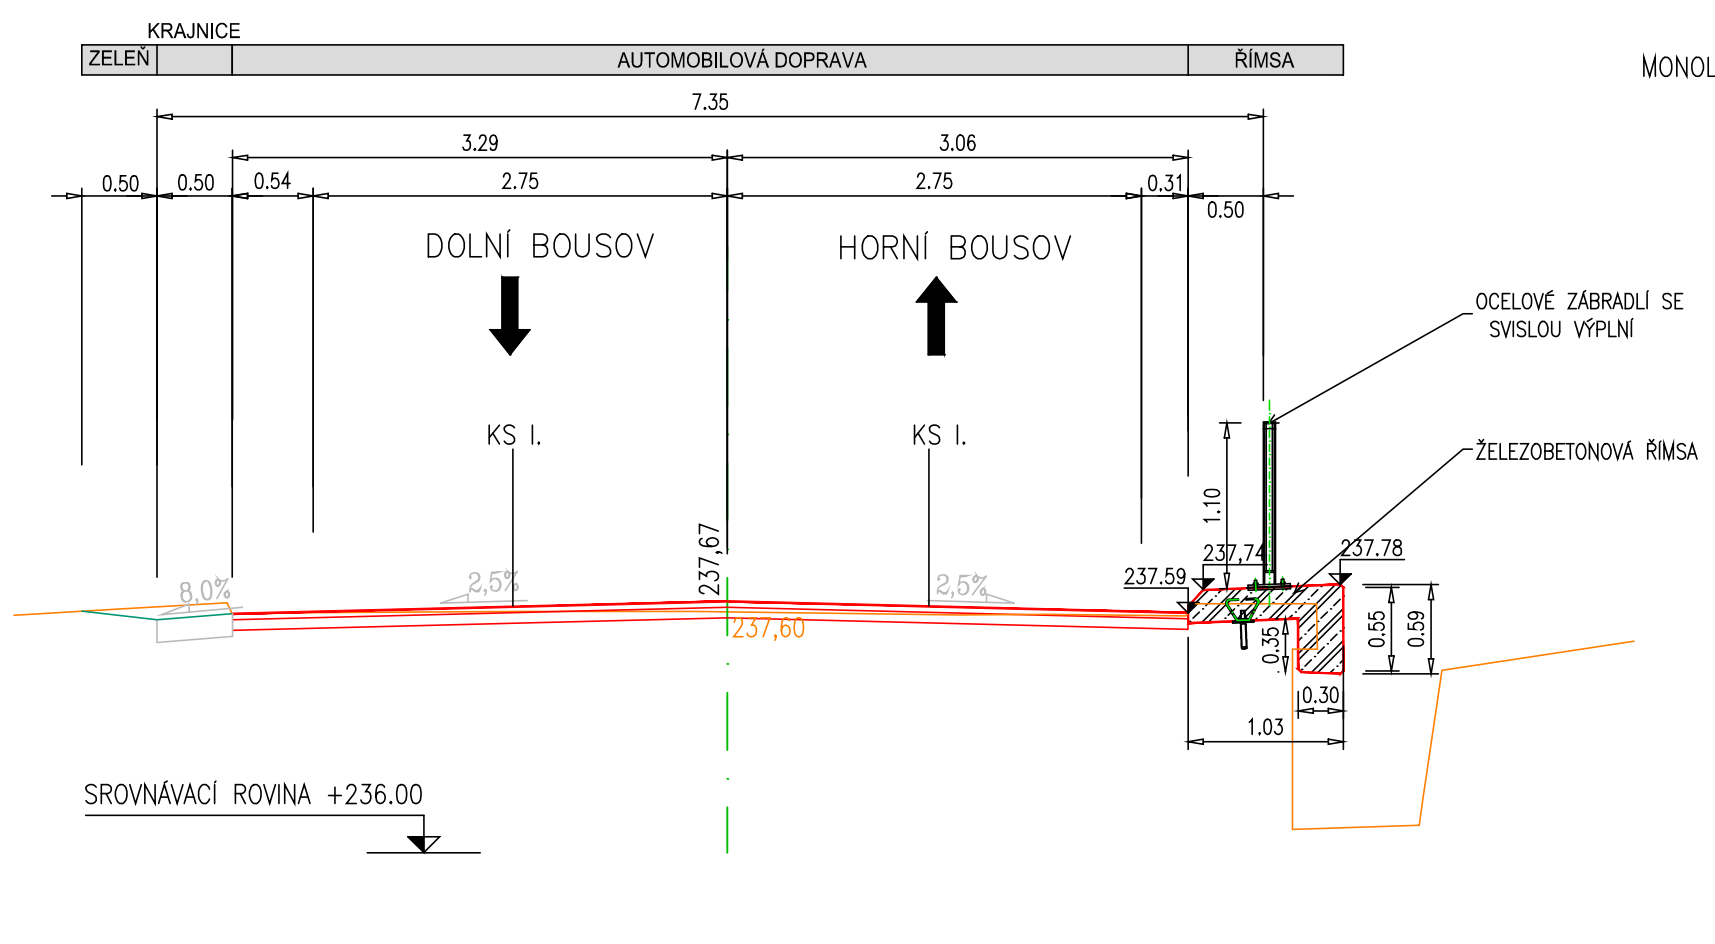

ŘEZ ŘÍMSOU SE ŠTĚRBINOU

