


LEGENDA PLOCH:

	KOMUNIKACE PRO AUTOMOBILOVOU DOPRAVU - PO FRÉZOVÁNÍ INTRAVILAN MEZI OBRUBAMI - KS I.
	KOMUNIKACE PRO AUTOMOBILOVOU DOPRAVU - PO FRÉZOVÁNÍ EXTRAVILAN - KS II.
	KOMUNIKACE PRO AUTOMOBILOVOU DOPRAVU - PLNĚ KONSTRUKČNÍ SOUVRSTVÍ (BANACE, PROPUSTEK) - KS II.
	KOMUNIKACE PRO AUTOMOBILOVOU DOPRAVU - FRÉZOVÁNÍ 4 CM, NAPŮJENÍ, MOSTNÍ OBJEKT
	NEZPEVĚNÁ KRAJNICE
	OPRAVA STÁVAJÍCÍCH ŘÍMS
	NOVÁ ŽELEZOBETONOVÁ ŘÍMSA
	ZELEŇ A SVAHOVÁNÍ
	ZADLAŽENÍ KORYTA PŘÍRODNÍM KAMENEM DO BETONU LK25
	PRODLUŽENÍ ZATŘEBNĚNÍ - ŽELEZOBETONOVÉ TROUBY - DN1000
	PŘÍKOPOVÉ TVÁRNICE ŠÍŘKY 0,6 m
	SILNIČNÍ SVODIDLO
	OCHRANNÉ ZÁBRADLÍ
	ZELEŇ URČENA KE KÁCENÍ

KLAD LISTŮ :

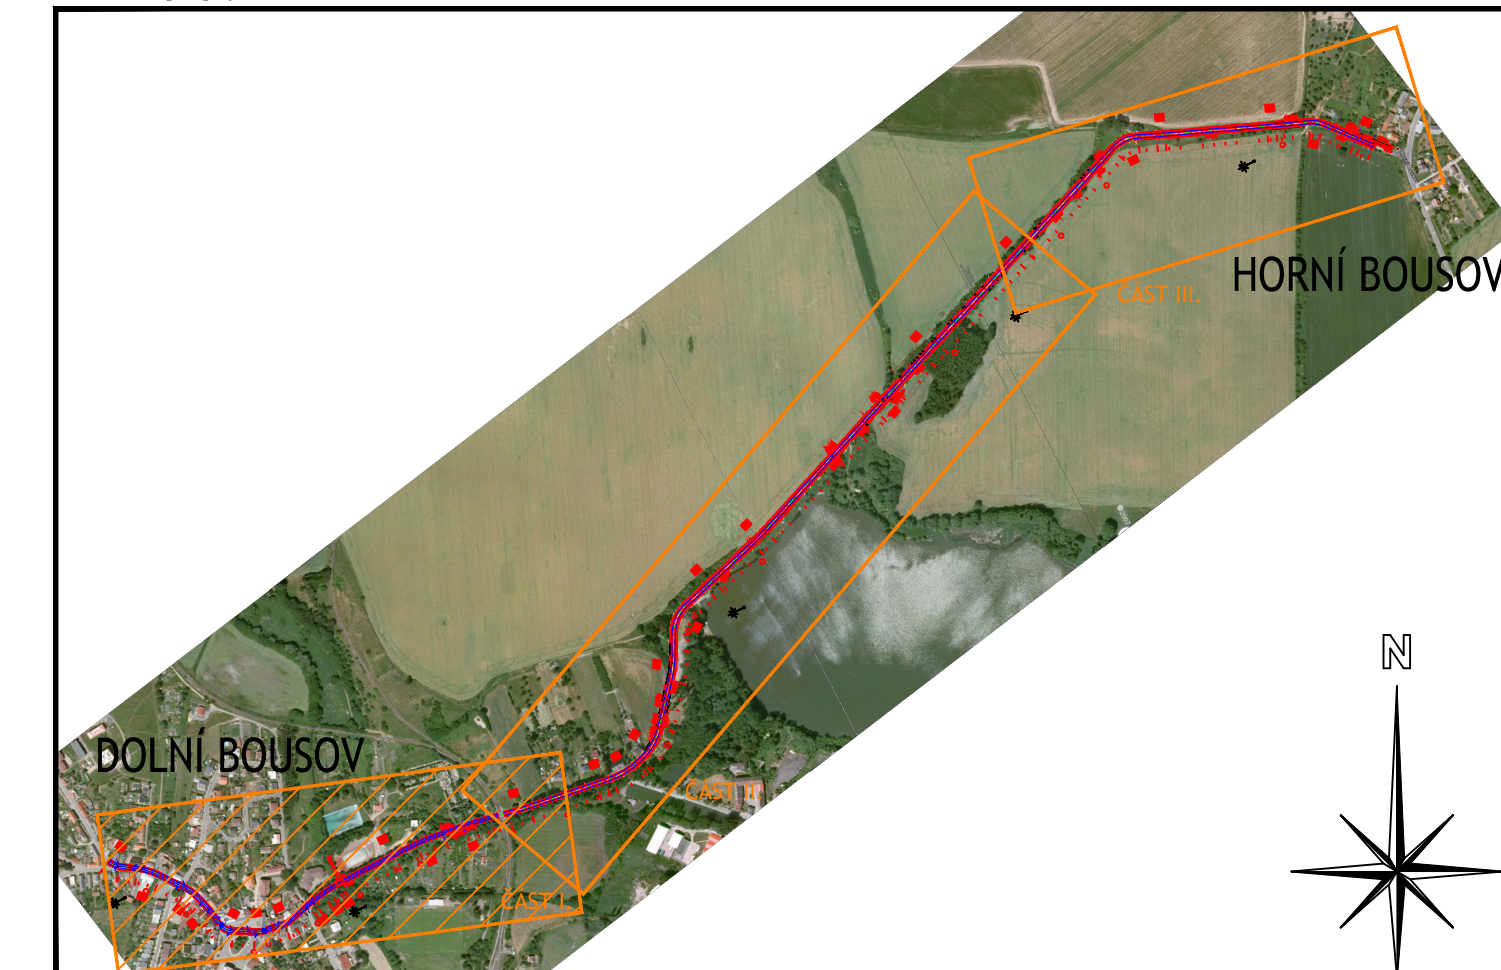

Objednatel:	STŘEDOČESKÝ KRAJ ZBOROVSKÁ 11, 150 21 PRAHA 5 IČ: 708 91 095
-------------	---

Koordinace stavby a profese	
Koordinace stavby a technologie	
Zodpovědná osoba	

Ředitel ateliéru	Zodpovědný projektant	Tech. kontrola	Vypracoval	CR PROJECT CONSTRUCTIONS&ROADS CR PROJECT s.r.o., POD BORKEM 319, 293 01 Mladá Boleslav tel.: +420 326 700 666 GSM GATE: +420 606 602 039 fax: +420 326 700 665 e-mail: info@crproject.cz URL: http://www.crproject.cz
Ing. Jiráček J.	Ing. Jiráček J.	Ing. Jiráček J.	Radek Dittich	
stavba:				HIP: Ing. Jindřich Jiráček
II/279 HORNÍ BOUSOV - DOLNÍ BOUSOV, REKONSTRUKCE SILNICE				číslo zakázky: 2009-114
objekt: -				stupeň dokumentace: PDPS
část: B - SOUHRNNÉ ŘEŠENÍ STAVBY				datum: 06.2015
obsah: CELKOVÁ SITUACE STAVBY - ČÁST I.				měřítko: 1:1000 formát: 5xA4
název dig.souboru: Situace_DSP.dwg				číslo výkresu: výtisk číslo:
číslo přílohy: B.2a				B.2a