

**ZAKRES DO KATASTRÁLNÍ MAPY - ČÁST II.:**

**KLAD LISTŮ :**

**SEZNAM DOTČENÝCH VLASTNÍKŮ**

| ČÍSLO LV | VLASTNICKÉ PRÁVO  | ADRESA VLASTNÍKA   | PARCELNÍ ČÍSLO  | Druh POZEZMKU  | OCHRANĚR ZABORU | VÝMĚRA M <sup>2</sup>  |
|----------|---|--|---|--|-----------------|--|
| 10001    | Město Dolní Bousov  | nám. T. G. Masaryka 1, Dolní Bousov, 294 04  | 1792/2<br>1794/4<br>1789/4<br>1789/5<br>1792/5<br>1792/6<br>1792/7<br>1792/8<br>1792/9<br>1792/10<br>1792/11<br>1792/12 | Dobytčí plocha<br>Dobytčí plocha<br>Dobytčí plocha<br>Dobytčí plocha<br>Dobytčí plocha<br>Vodní plocha<br>Travní území<br>Dobytčí plocha<br>Dobytčí plocha<br>Dobytčí plocha<br>Dobytčí plocha<br>Dobytčí plocha | Třvoř           | 146<br>1051<br>29<br>174<br>813<br>45<br>801<br>486<br>64<br>141<br>49 |
| 867      | Vlastník: Středochécký kraj<br>Správce: Krajská správa a údržba silnic Středočeského kraje, přísp. org.                                   | Zboravská 81/11, Praha, Snichov, 150 00  | 1845/1<br>1844/2<br>1844/1  | Dobytčí plocha<br>Dobytčí plocha<br>Dobytčí plocha   | Třvoř           | 1551<br>798<br>12 443  |
| 60000    | Vlastník: Česká republika<br>Správce: Úřad pro zastupování státu ve věcch majetkových<br>Jedl. Správního ústavu<br>Mgr. Jan Skutský, M.A. | Radišova náhlíž 390/42, Praha, Nové Město, 128 00                                  | 1882/2  | Vodní plocha   | Třvoř           | 49   |
| 1387     | Vlastník: Středočeský kraj<br>Správce: Krajská správa a údržba silnic Středočeského kraje, přísp. org.                                    | Ná Opatka 437, Semily, Podmoštěná, 513 01<br>Hrádky 340/1, Praha, Čakovice, 196 00 | 1279  | Orná půda  | Třvoř           | 123  |
| 1221     | Rybářství Chlumec nad Cidlinou, s.r.o.  | Bokery Němcová 711,<br>Chumec nad Cidlinou IV,<br>50351 Chumec nad Cidlinou        | 1366  | ostatní plocha   | Třvoř           | 52   |

**Katostránf Gzemi: Dolní Bousov, 628735**

**SEZNAM DOTČENÝCH VLASTNÍKŮ**

| ČÍSLO LV | VLASTNICKÉ PRÁVO   | ADRESA VLASTNÍKA                            | PARCELNÍ ČÍSLO | Druh POZEZMKU          | OCHRANĚR ZABORU | VÝMĚRA M <sup>2</sup> |
|----------|--|---|----------------|------------------------|-----------------|-----------------------|
| 10001    | Město Dolní Bousov   | nám. T. G. Masaryka 1, Dolní Bousov, 294 04 | 22             | Travní území<br>porost | Třvoř           | 252                   |
| 246      | Vlastník: Středočeský kraj<br>Správce: Krajská správa a údržba silnic Středočeského kraje, přísp. org. | Zboravská 81/11, Praha, Snichov, 150 00     | 760            | Dobytčí plocha         | Třvoř           | 10 760                |

**Katostránf Gzemi: Horní Bousov, 642487**

**Objednatel:** KRAJSKÁ SPRÁVA A ÚDRŽBA SILNIC STŘEDOČESKÉHO KRAJE, příspěvková organizace  
ZBOROVSKÁ 11  
150 21 PRAHA 5

**Koordinace stavby a profese**  
Koordinace stavby a technologie  
Zodpovědná osoba

Hlavní projektant: ing. Horák J.  
Vedoucí projektu: ing. Horák J.  
Tech. kontrola: ing. Jirák J.  
Vypracoval: Radek Dittrich

**CR PROJECT CONSTRUCTION&ROADS**  
CR PROJECT s.r.o., POD BORKEM 319, 293 01 Mladá Boleslav  
tel.: +420 326 700 666 GSM GATE: +420 606 602 039  
fax: +420 326 700 665 e-mail: info@crproject.cz  
URL: http://www.crproject.cz

stavba: II./279 HORNÍ BOUSOV - DOLNÍ BOUSOV, REKONSTRUKCE SILNICE  
objekt: -  
část: B - SOUHRNNÉ ŘEŠENÍ STAVBY  
obsah: ZAKRES DO KATASTRÁLNÍ MAPY - ČÁST II.  
název dig.souboru: Situace\_PDPS.dwg číslo přílohy: B3b

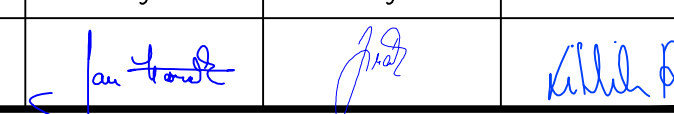
HIP: Ing. Jiří Jirák  
číslo zakázky: 2009-114  
stupeň dokumentace: PDPS  
datum: 05.2015  
měřítko: 1:500 formát: 9xA4  
výskt číslo: B3b

| ČÍSLO LV | VLASTNICKÉ PRÁVO   | ADRESA VLASTNÍKA                            | PARCELNÍ ČÍSLO | DRUH POZEMKU         | CHYBKY EP ZÁK. 182/2006 Sb. | VÝ |
|----------|--|---|----------------|----------------------|-----------------------------|----|
| 10001    | Město Dolní Bousov   | nám. T. G. Masaryka 1, Dolní Bousov, 294 04 | 22             | Trvalý travní porost | Trvalý                      |    |
| 246      | Vlastník: Střeloháveské sdružení; Krajová správa o dědiacích Střeloháveské obce, přísp. org. | Zborovská 81/11, Praha, 150 00              | 760            | Odstavná plocha      | Trvalý                      |    |

Katastrální území: Horní Bousov, 642487

Objednatel: KRAJSKÁ SPRÁVA A ÚDRŽBA SILNIC STŘEDOČESKÉHO KRAJE,  
příspěvková organizace  
ZBOROVSKÁ 11  
150 21 PRAHA 5

|                                 |  |  |
|---------------------------------|--|--|
| Koordinace stavby a profesi     |  |  |
| Koordinace stavby a technologie |  |  |
| Zodpovědná osoba                |  |  |

|   |                                       |                |               |
|---|---------------------------------------|----------------|---------------|
| Hlavní projektant   | Vedoucí projektu                      | Tech. kontrola | Vypracoval    |
| ing. Horák J.   | ing. Horák J.                         | ing. Jirák J.  | Radek Dřítich |
|  |                                       |                |               |
| stavba:   |                                       |                |               |
| II/279 HORNÍ BOUSOV - DOLNÍ BOUSOV, REKONSTRUKCE SILNICE                            |                                       |                |               |
| objekt:   | —                                     |                |               |
| část:   | B - SOUHRNNÉ ŘEŠENÍ STAVBY            |                |               |
| obsah:  | ZÁKRES DO KATASTRÁLNÍ MAPY - ČÁST II. |                |               |
| název dig.souboru:  | část přílohy:                         |                | B3b           |
| Situace_PDPS.dwg  |                                       |                |               |

**CR PROJECT**  
CONSTRUCTIONS & ROAD

CR PROJECT s.r.o. VOZ BOŘISLAV 375, 293 01 Mladá B.  
tel.: +420 326 720 666 GSM GATE: +420 602 602  
fax: +420 326 720 665 e-mail: info@crproject.cz  
URL: <http://www.crproject.cz>

|   |                      |
|---|----------------------|
| <b>HIP:</b>   | Ing. Jindřich J.     |
| <b>Číslo zakázky:</b>   | 2009—114             |
| <b>stupeň dokumentace:</b>  | PDPS                 |
| <b>datum:</b>   | 05.2015              |
| <b>měřítko:</b> 1:500   | <b>formát:</b> 9x    |
| <b>Číslo výkresu:</b>   | <b>výtisk číslo:</b> |
| <div style="font-size: 48px; font-weight: bold; margin: 0;">B3b</div> |                      |