


ZÁKRES DO KATASTRÁLNÍ MAPY - ČÁST V.:


SEZNAM DOTČENÝCH VLASTNÍKŮ						
ČÍSLO LV	VLASTNICKÉ PRÁVO	ADRESA VLASTNÍKA	PARCELNÍ ČÍSLO	DRUH POZEMKU	CHARAKTER ZABORU	VÝMĚRA M ²
10001	Město Dolní Bousov	nám. T. G. Masaryka 1, Dolní Bousov, 294 04	22	Tvalý tramt porost	Tvalý	252
246	Vlastník: Středočeský kraj Správce: Krajská správa a údržba silnic Středočeského kraje, příspě. org.	Zborovské 81/11, Praha, Smíchov, 150 00	760	Ostatní plocha	Tvalý	10 760
Katastrální území: Horní Bousov, 642487						

SEZNAM DOTČENÝCH VLASTNÍKŮ						
ČÍSLO LV	VLASTNICKÉ PRÁVO	ADRESA VLASTNÍKA	PARCELNÍ ČÍSLO	DRUH POZEMKU	CHARAKTER ZABORU	VÝMĚR
10001	Město Dolní Bousov	nám. T. G. Masaryka 1, Dolní Bousov, 294 04	1792/2 1794/4 1769/4 1769/1 1792/5 1792/6 1792/7 1887/10 1226/1 1227	Ostatní plocha Ostatní plocha Ostatní plocha Ostatní plocha Ostatní plocha Ostatní plocha Vodní plocha Trvalý travní porost Zahrada	Trvalý	1 1 1 1 1 1 1 1 1 1 1
867	Vlastník: Středočeský kraj Správce: Krajská správa a údržba silnic Středočeského kraje, přísp. org.	Zborovská 81/11, Praha, Smíchov, 150 00	1845/1 1844/2 1844/1	Ostatní plocha Ostatní plocha Ostatní plocha	Trvalý	1 1 12
60000	Vlastník: Česká republika Správce: Úřad pro zastupování státu ve věcech majetkových	Rašínovo nábřeží 390/42, Praha, Nové Město, 128 00	1882/2	Vodní plocha	Trvalý	
1397	JiUD, Skladový Síňev Mgr. Jan Skatilka, M.A.	Na Olešce 437, Semily, Podmoklice, 513 01 Rýnská 948/1, Praha, Čakovice, 196 00	1279	Orná půda	Trvalý	
1221	Rybářství Chlumec nad Cidlinou, a.s.	Boženy Němcové 711, Chlumec nad Cidlinou IV, 50351 Chlumec nad Cidlinou	1366	ostatní plocha	Trvalý	
Katastrální území: Dolní Bousov, 628735						

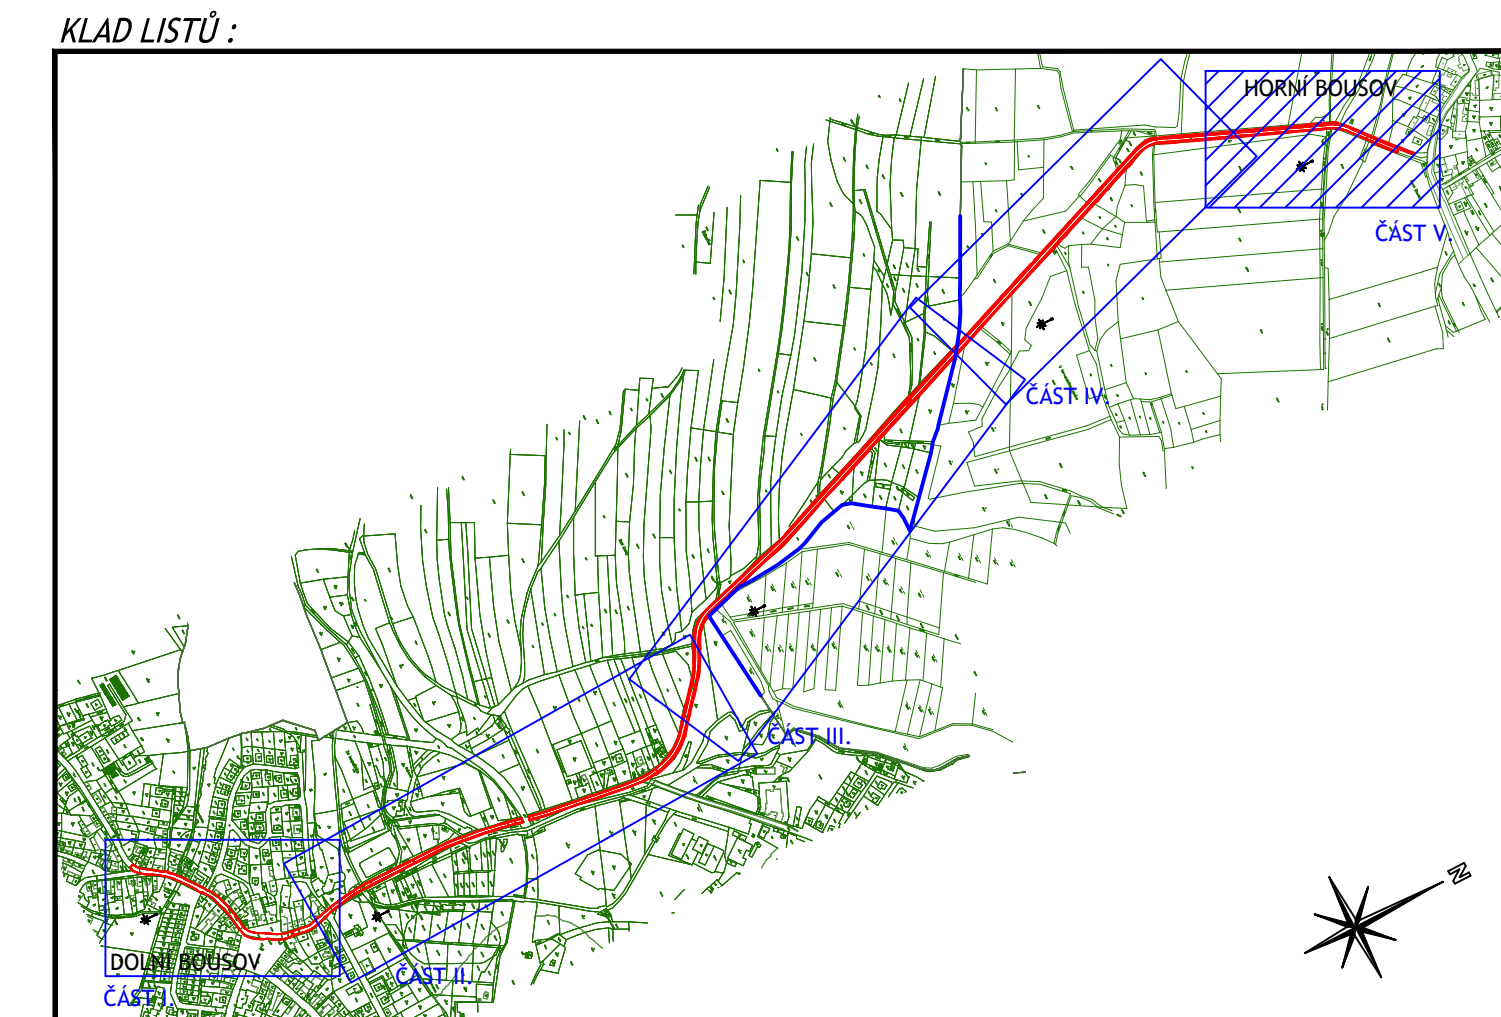

Objednatel:	KRAJSKÁ SPRÁVA A ÚDRŽBA SILNIC STŘEDOČESKÉHO KRAJE, příspěvková organizace ZBOROVSKÁ 11 150 21 PRAHA 5
-------------	---

Koordinace stavby a profese		
Koordinace stavby a technologie		
Zodpovědná osoba		

Hlavní projektant	Vedoucí projektu	Tech. kontrola	Vypracoval	 <p>CR PROJECT s.r.o., POD BORNEM 319, 293 01 Mladá Boleslav tel.: +420 326 700 666 GSM GATE: +420 606 602 039 fax: +420 326 700 665 e-mail: info@crproject.cz URL: http://www.crproject.cz</p>
ing. Horák J.	ing. Horák J.	ing. Jiráček J.	Radek Dittrich	
stavba:				HIP: ing. Jindřich Jiráček
II/279 HORNÍ BOUSOV - DOLNÍ BOUSOV, REKONSTRUKCE SILNICE				Číslo zakázky: 2009-114
objekt: -				stupeň dokumentace: PDPS
část: B - SOUHRNNÉ ŘEŠENÍ STAVBY				datum: 05.2015
obsah: ZÁKRES DO KATASTRÁLNÍ MAPY - ČÁST V.				měřítko: 1:500 formát: 5xA4
název dig.souboru: Situace_PDPS.dwg				číslo výkresu: výškové číslo:
číslo přílohy: B3e				B3e