
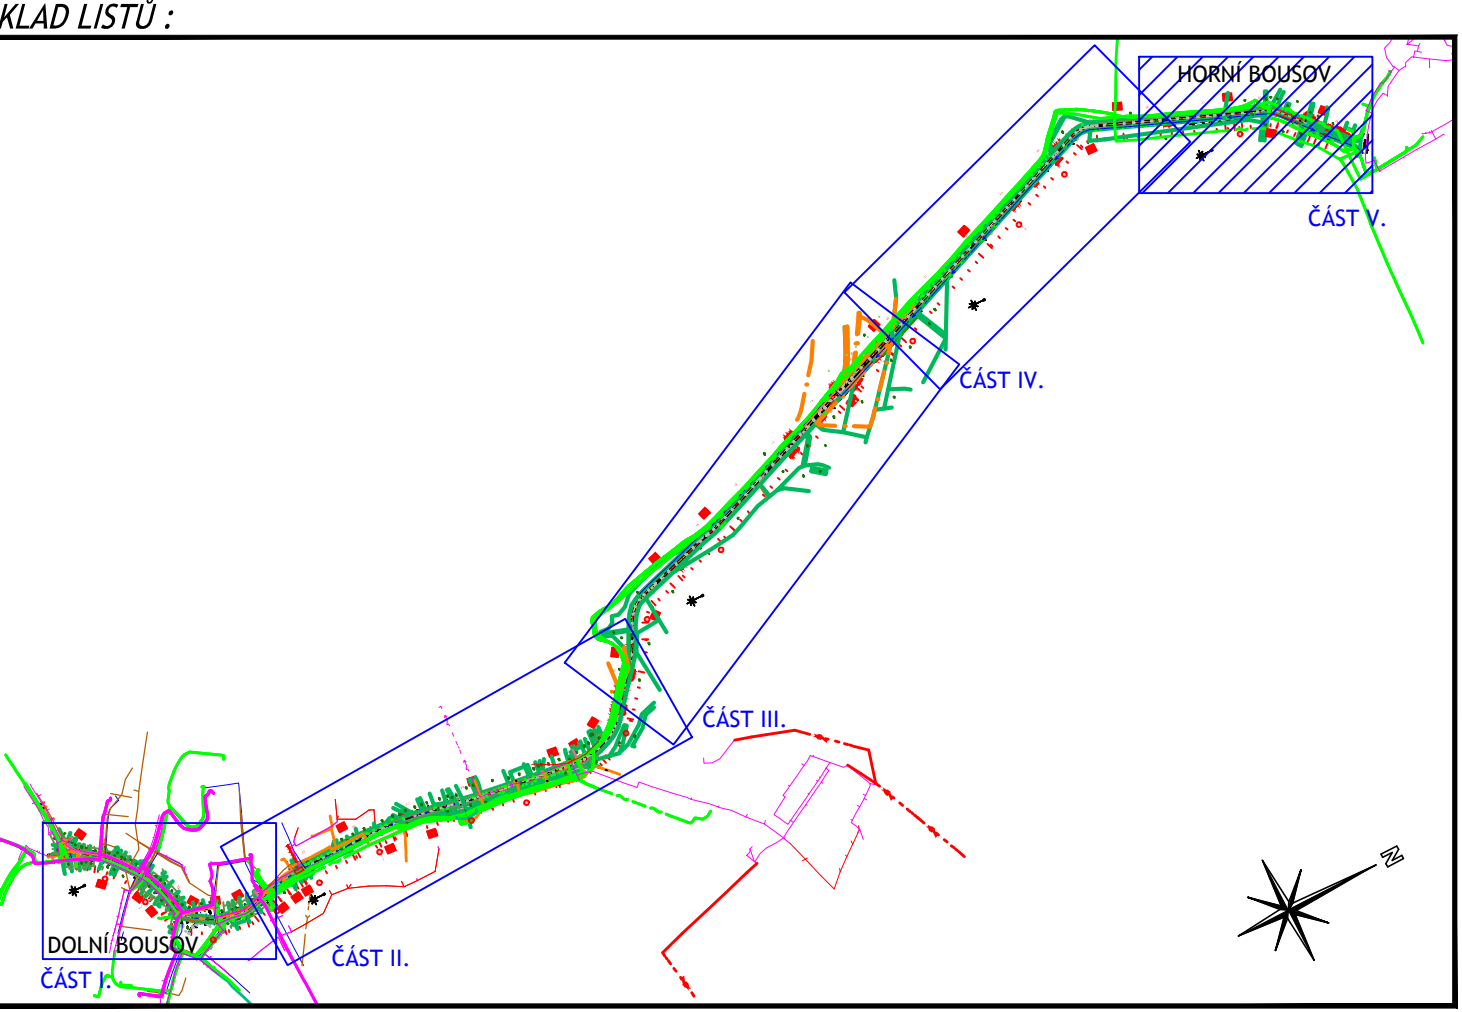


Koordinační situace - část V. :

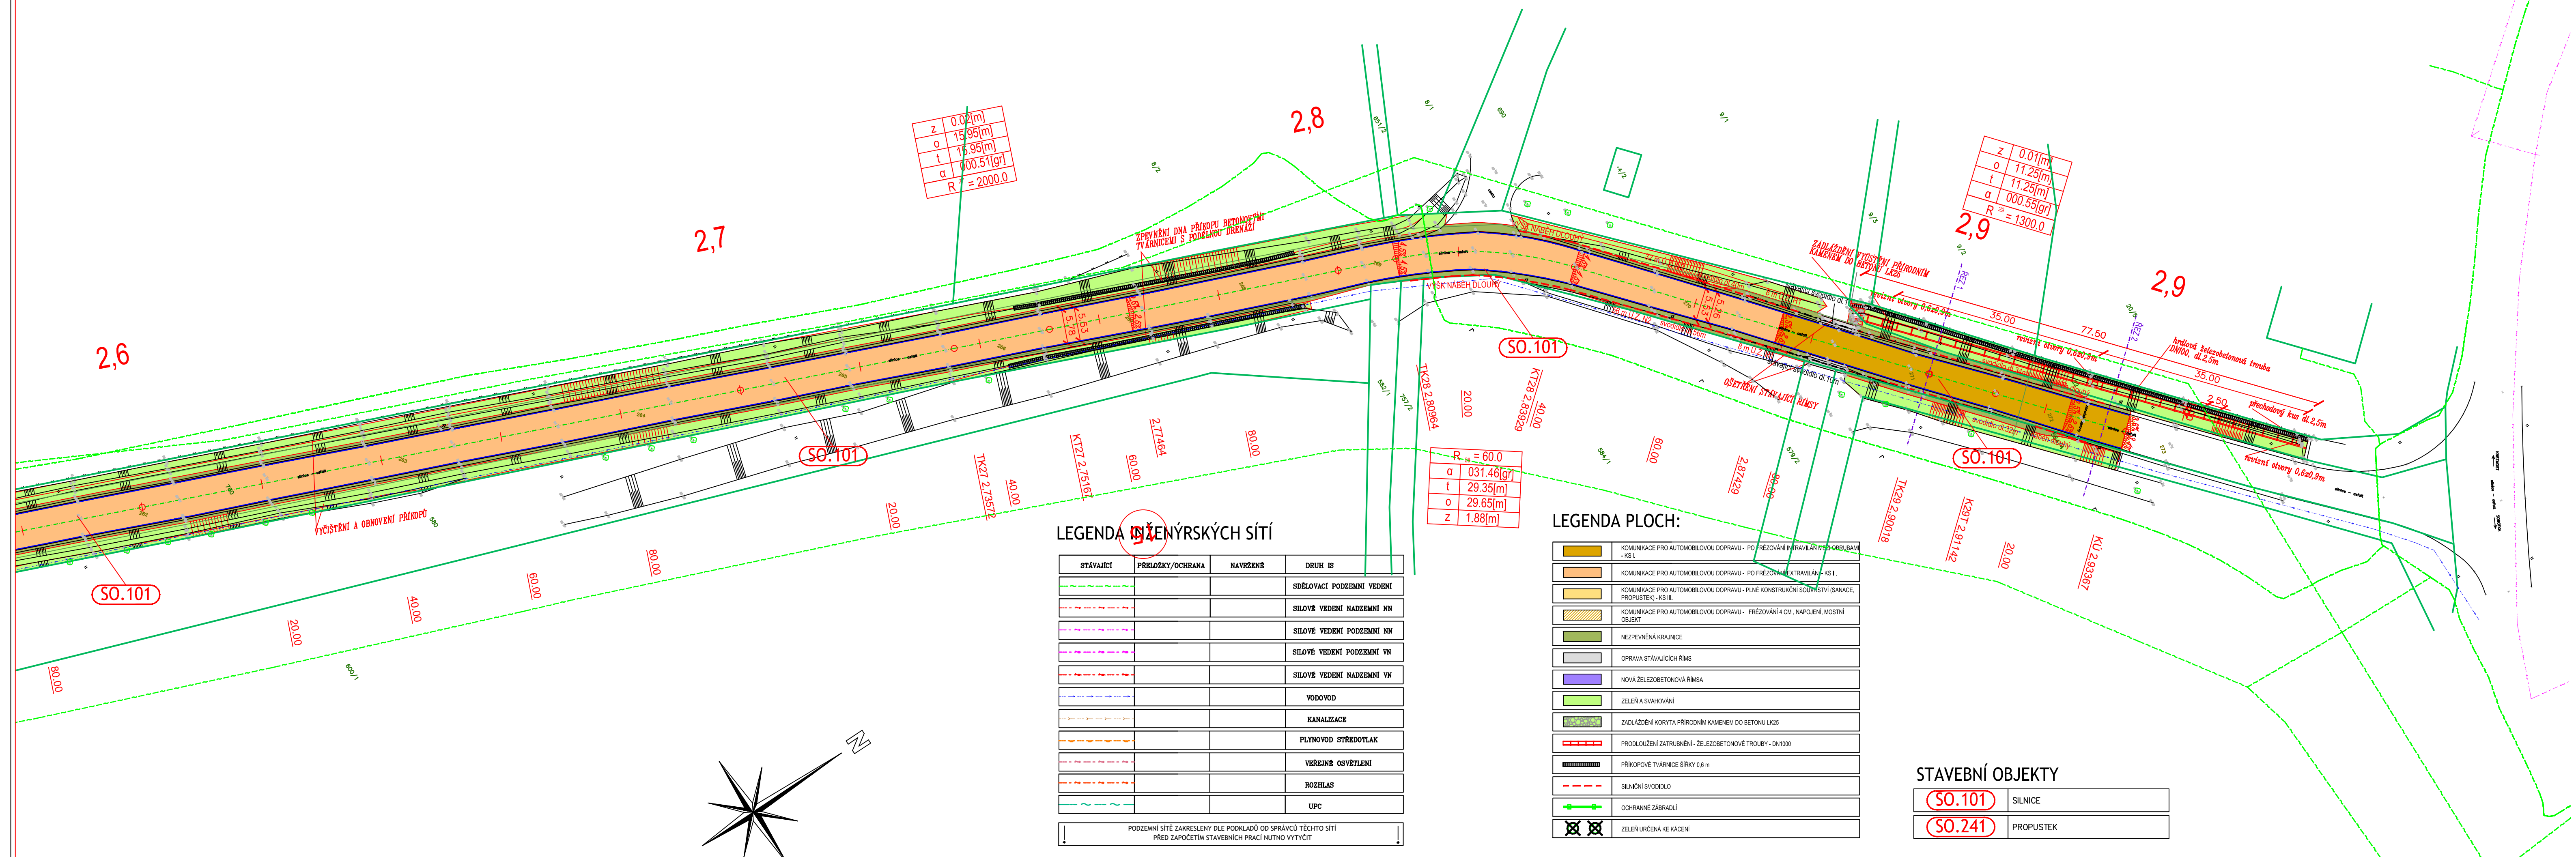

Objednatel: **STŘEDOČESKÝ KRAJ**
ZBOROVSKÁ 11, 150 21 PRAHA 5
IČ: 708 91 095

Koordinace stavby a profese	
Koordinace stavby a technologie	
Zodpovědná osoba	

Ředitel ateliéru	Zodpovědný projektant	Tech. kontrola	Vypracoval	CR PROJECT CONSTRUCTIONS&ROADS CR PROJECT s.r.o., POD BORKEM 319, 293 01 Mladá Boleslav tel.: +420 326 700 666 GSM GATE: +420 606 602 039 fax: +420 326 700 665 e-mail: info@crproject.cz URL: http://www.crproject.cz
Ing. Jiráček J.	Ing. Jiráček J.	Ing. Jiráček J.	Radek Ditrich	
stavba:				HIP: Ing. Jindřich Jiráček
II/279 HORNÍ BOUSOV - DOLNÍ BOUSOV, REKONSTRUKCE SILNICE				číslo zakázky: 2009-114
objekt: -				stupeň dokumentace: PDPS
část: B - SOUHRNNÉ ŘEŠENÍ STAVBY				datum: 06.2015
obsah: KOORDINAČNÍ SITUACE - ČÁST V.				měřítko: 1:500 formát: 5x44
název dig.souboru: Situace_DSP.dwg				číslo výkresu: B4e
číslo přílohy: B4e				