
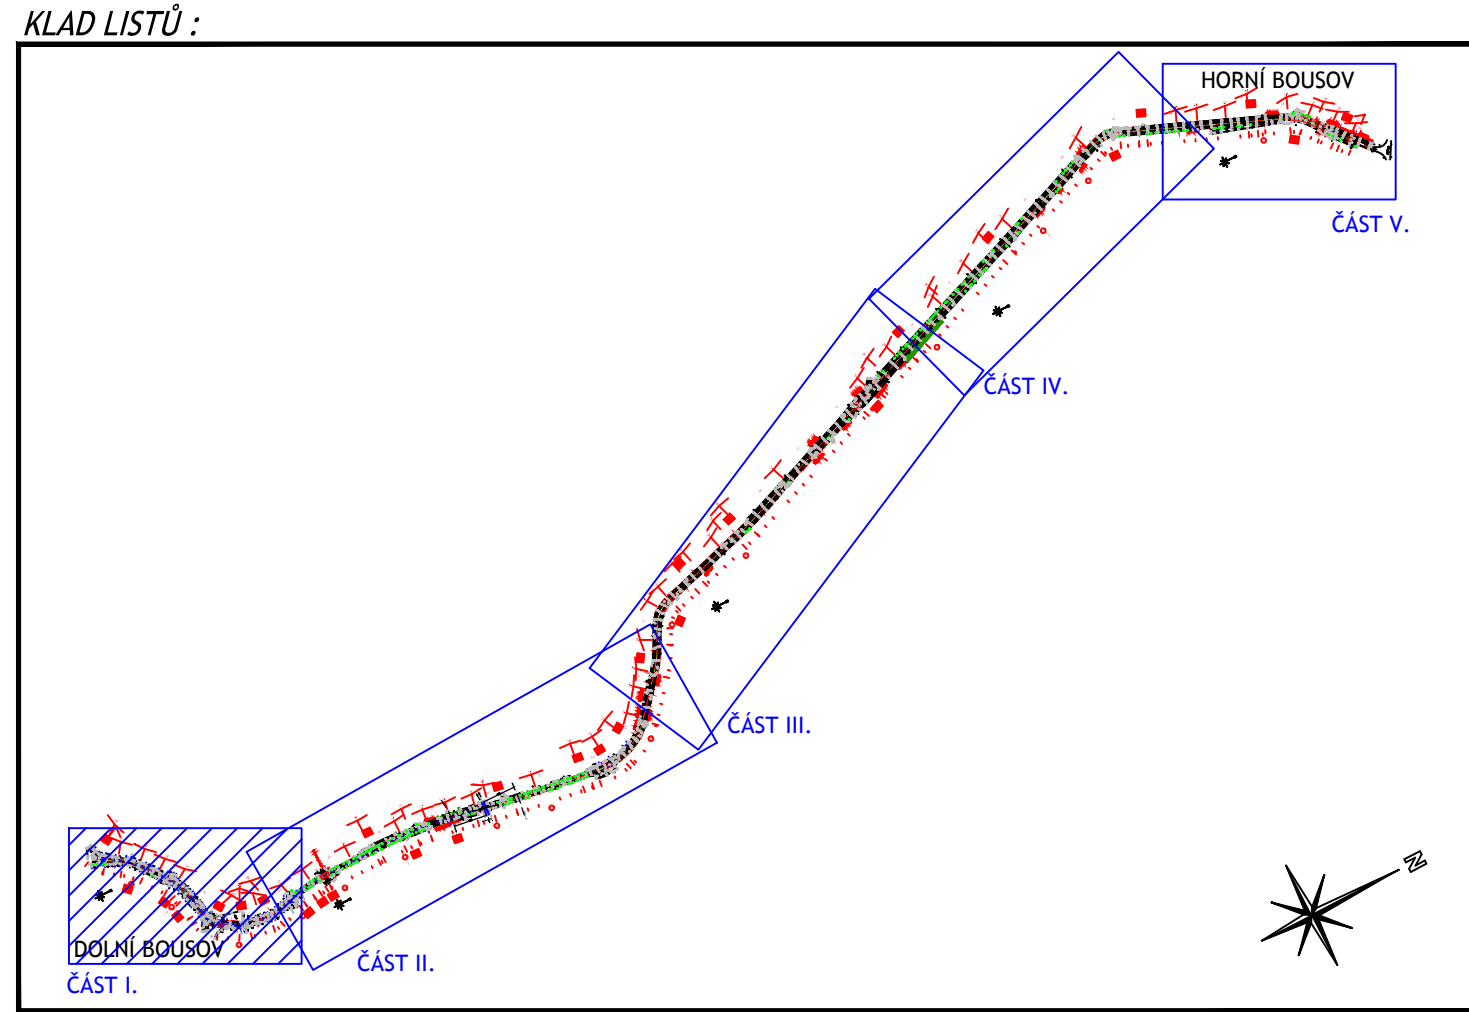


Podrobná situace - část I.:

LEGENDA PLOCH:

	KOMUNIKACE PRO AUTOMOBILOVOU DOPRAVU - PO FRÉZOVÁNÍ INTRAVILAN MEZI OBRUBAMI - KS I.
	KOMUNIKACE PRO AUTOMOBILOVOU DOPRAVU - PO FRÉZOVÁNÍ EXTRAVILAN - KS II.
	KOMUNIKACE PRO AUTOMOBILOVOU DOPRAVU - PLNĚ KONSTRUKČNÍ SOUVRSTVÍ (SANACE, PROPUSTEK) - KS III.
	KOMUNIKACE PRO AUTOMOBILOVOU DOPRAVU - FRÉZOVÁNÍ 4 CM, NÁPOJENÍ, MOSTNÍ OBJEKT
	NEZPEČIVĚNÁ KRAJNICE
	OPRAVA STÁVAJÍCÍCH RÍMS
	NOVÁ ŽELEZOBETONOVÁ RÍMSA
	ZELENÁ A SVAHOVÁNÍ
	ZADLAŽDĚNÍ KORYTA PŘÍRODNÍM KAMENEM DO BETONU LK25
	PRODLOUŽENÍ ZATRUBNĚNÍ - ŽELEZOBETONOVÉ TROUBY - DN1000
	PŘÍKOPOVÉ TVÁRNICE ŠÍŘKY 0,6 m
	SILNIČNÍ SVODIDLO
	OCHRANNÉ ZABRADLÍ
	ZELENÁ URČENÁ KE KÁČENÍ

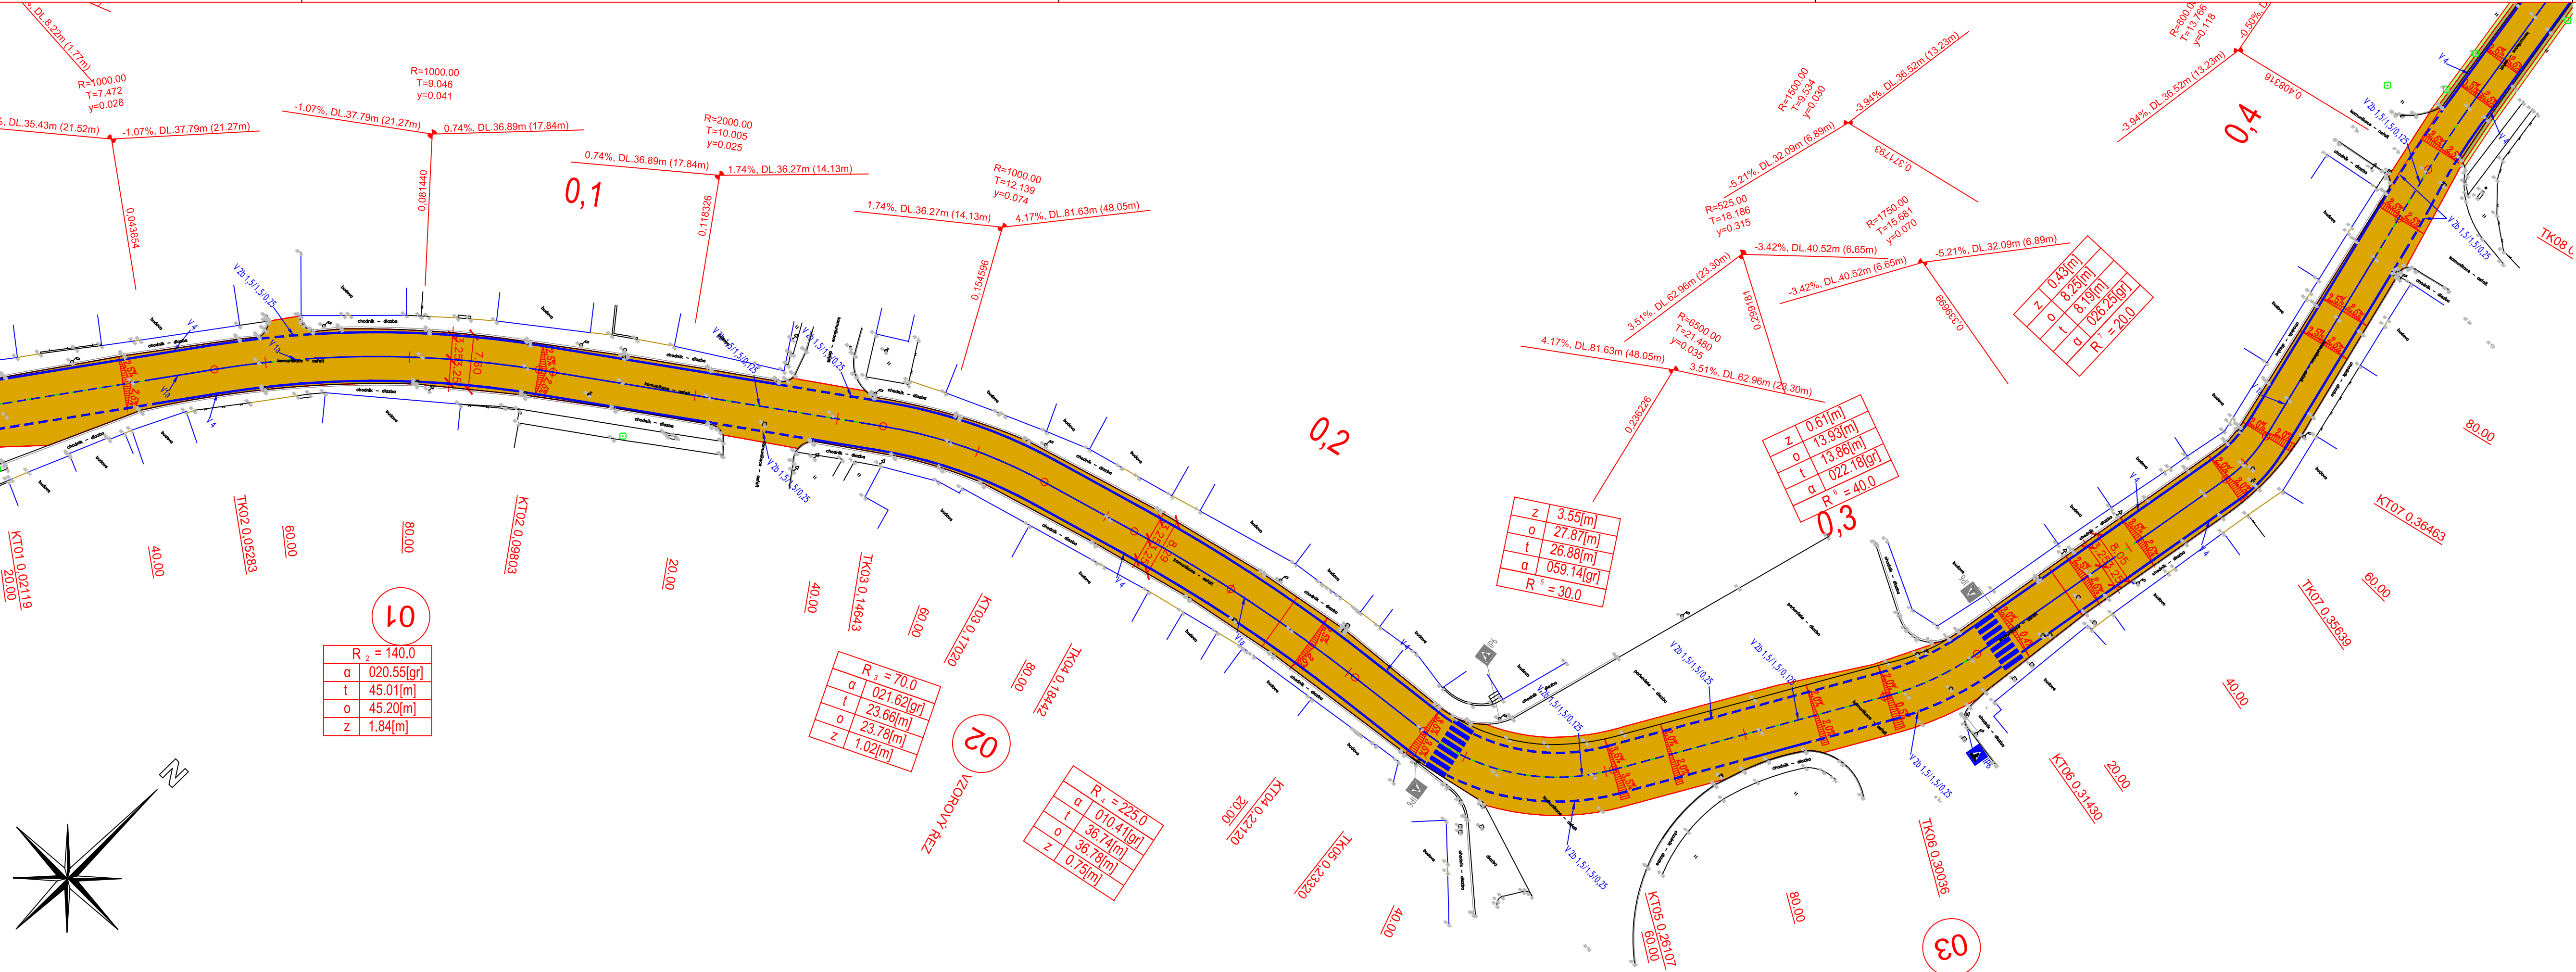

Objednatel:				STŘEDOČESKÝ KRAJ ZBOROVSKÁ 11, 150 21 PRAHA 5 IČ: 708 91 095	
Koordnace stavby a profesí					
Koordnace stavby a technologie					
Zodpovědná osoba					
Ředitel ateliéru	Zodpovědný projektant	Tech. kontrola	Vypracoval		
Ing. Jirák J.	Ing. Jirák J.	ing. Jirák J.	Radek Dittich	CR PROJECT s.r.o., POD BORKEM 319, 293 01 Mladá Boleslav tel.: +420 326 700 666 GSM GATE: +420 606 602 039 fax: +420 326 700 665 e-mail: info@crproject.cz URL: http://www.crproject.cz	
stavba:				HIP: Ing. Jindřich Jirák	
II/279 HORNÍ BOUSOV - DOLNÍ BOUSOV, REKONSTRUKCE SILNICE				číslo zakázky: 2009-114	
objekt: SO.101 - SILNICE				stupeň dokumentace: PDPS	
část: C - STAVEBNÍ ČÁST				datum: 06.2015	
obsah: PODROBNÁ SITUACE - ČÁST I.				měřítko: 1:500 formát: 5x44	
název dig.souboru: Situace_DSP.dwg				číslo přílohy: C.101-03-01a	
				1a	