




VÝKOPY (2x ZMENŠENO)
PŮDORYS 1:50

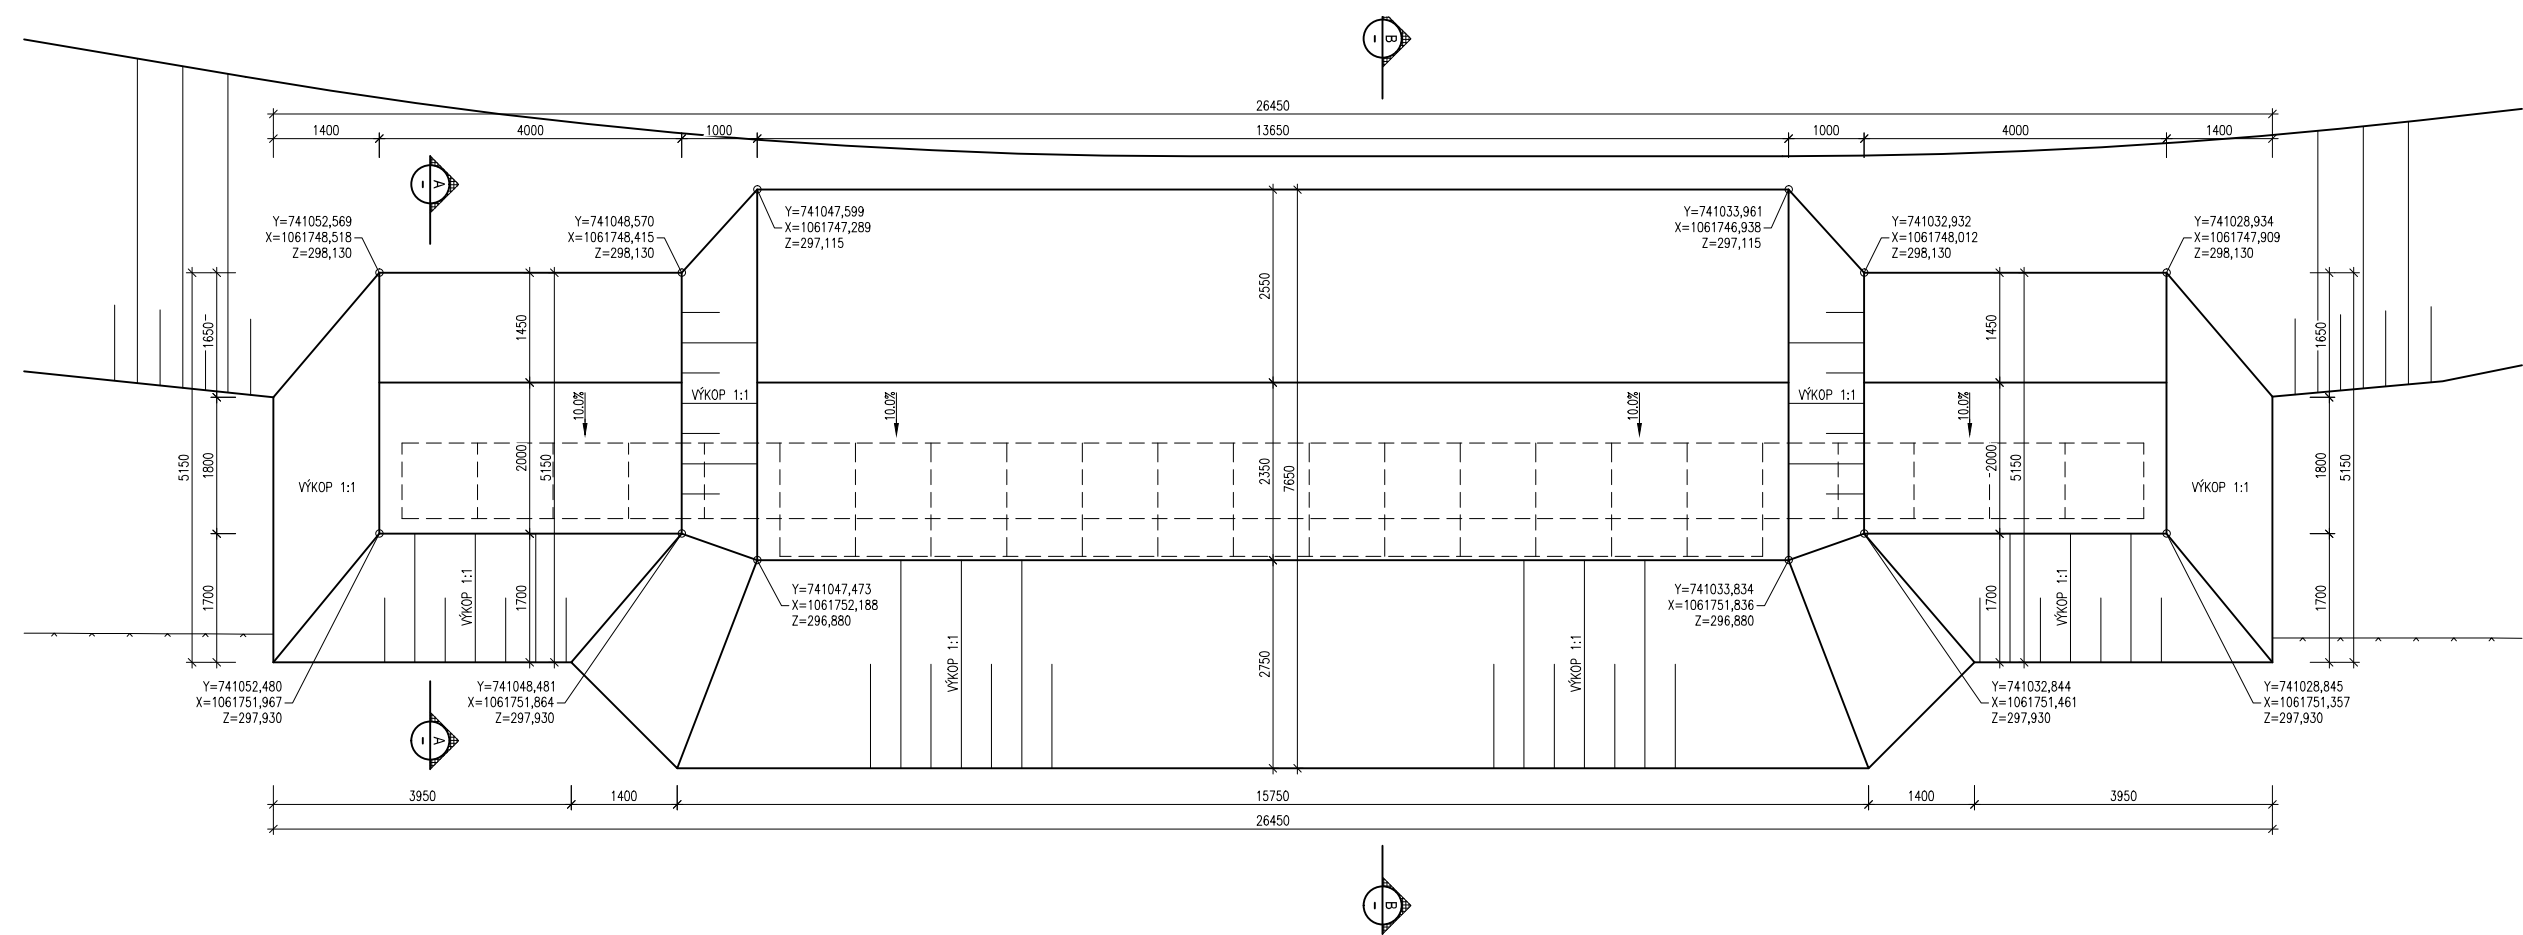


ŘEZ A-A 1:50

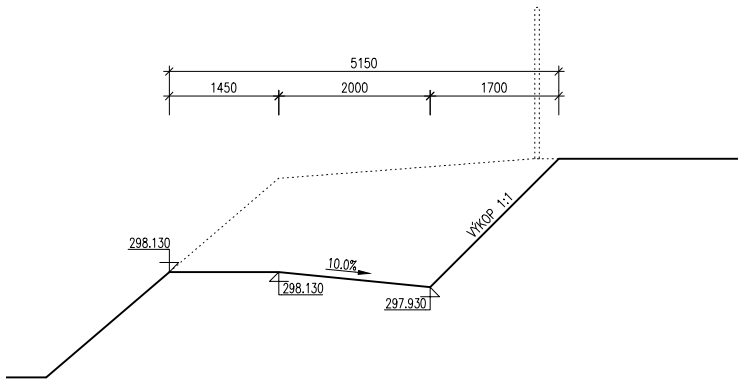

ŘEZ B-B 1:50

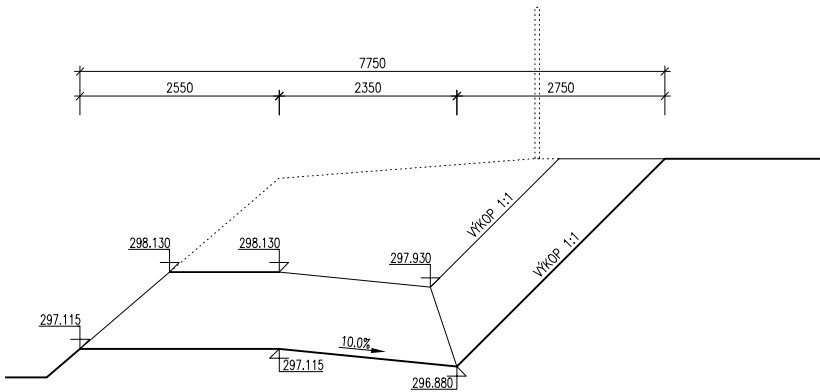

Souřadnicový systém S-JTSK, Výškový systém BpV

	Zhotovitel:		SO 201 - Opěrná zeď podél Zahořanského potoka	
	Příloha:		Datum: 04.2015	
	VÝKOPY		Měřítko: 1:50 (0.5x)	
			Č. příl.: 3	