



Souřadnicový systém: S-JTSK

Výškový systém: Bpv

ZHOTOVITEL:			
ATELIÉR PROJEKTOVÁNÍ INŽENÝRSKÝCH STAVEB s.r.o.			
AKCE:		OKRUŽNÍ KŘIŽOVATKA II/116 A III/11626 MNÍŠEK POD BRDY	
 STŘEDOČESKÝ KRAJ Zborovská 11 150 21 Praha 5	INVESTOR:	HLAVNÍ INŽENÝR PROJEKTU: Ing. Petr Peštál	ZODPOVĚDNÝ PROJEKTANT: Ing. Petr Peštál
		VYPRACOVAL: Ing. Veronika Kolářová	KONTROLOVAL: Ing. Petr Peštál
		OHRADNÍ 24B 140 00 PRAHA 4 IČ: 61853267	 a p i s
		tel: 241 481 215 e-mail: viktor.nejedly@apis-sro.eu www: www.apis-sro.eu	
		ZAK. ČÍSLO:	3254/08
		FORMÁTŮ A4:	4 x A4
KRAJ: STŘEDOČESKÝ		OKRES: PRAHA - ZÁPAD	DATUM: LISTOPAD 2021
NÁZEV PŘÍLOHY:		STUP.PROJ.: PDPS	MĚŘÍTKO: 1:500/ 1:20 000
SITUACE ZOV		PŘÍLOHA: E.2	

etapy	měsíce				
	1.	2.	3.	4.	5.
1.					
2.					
3.					

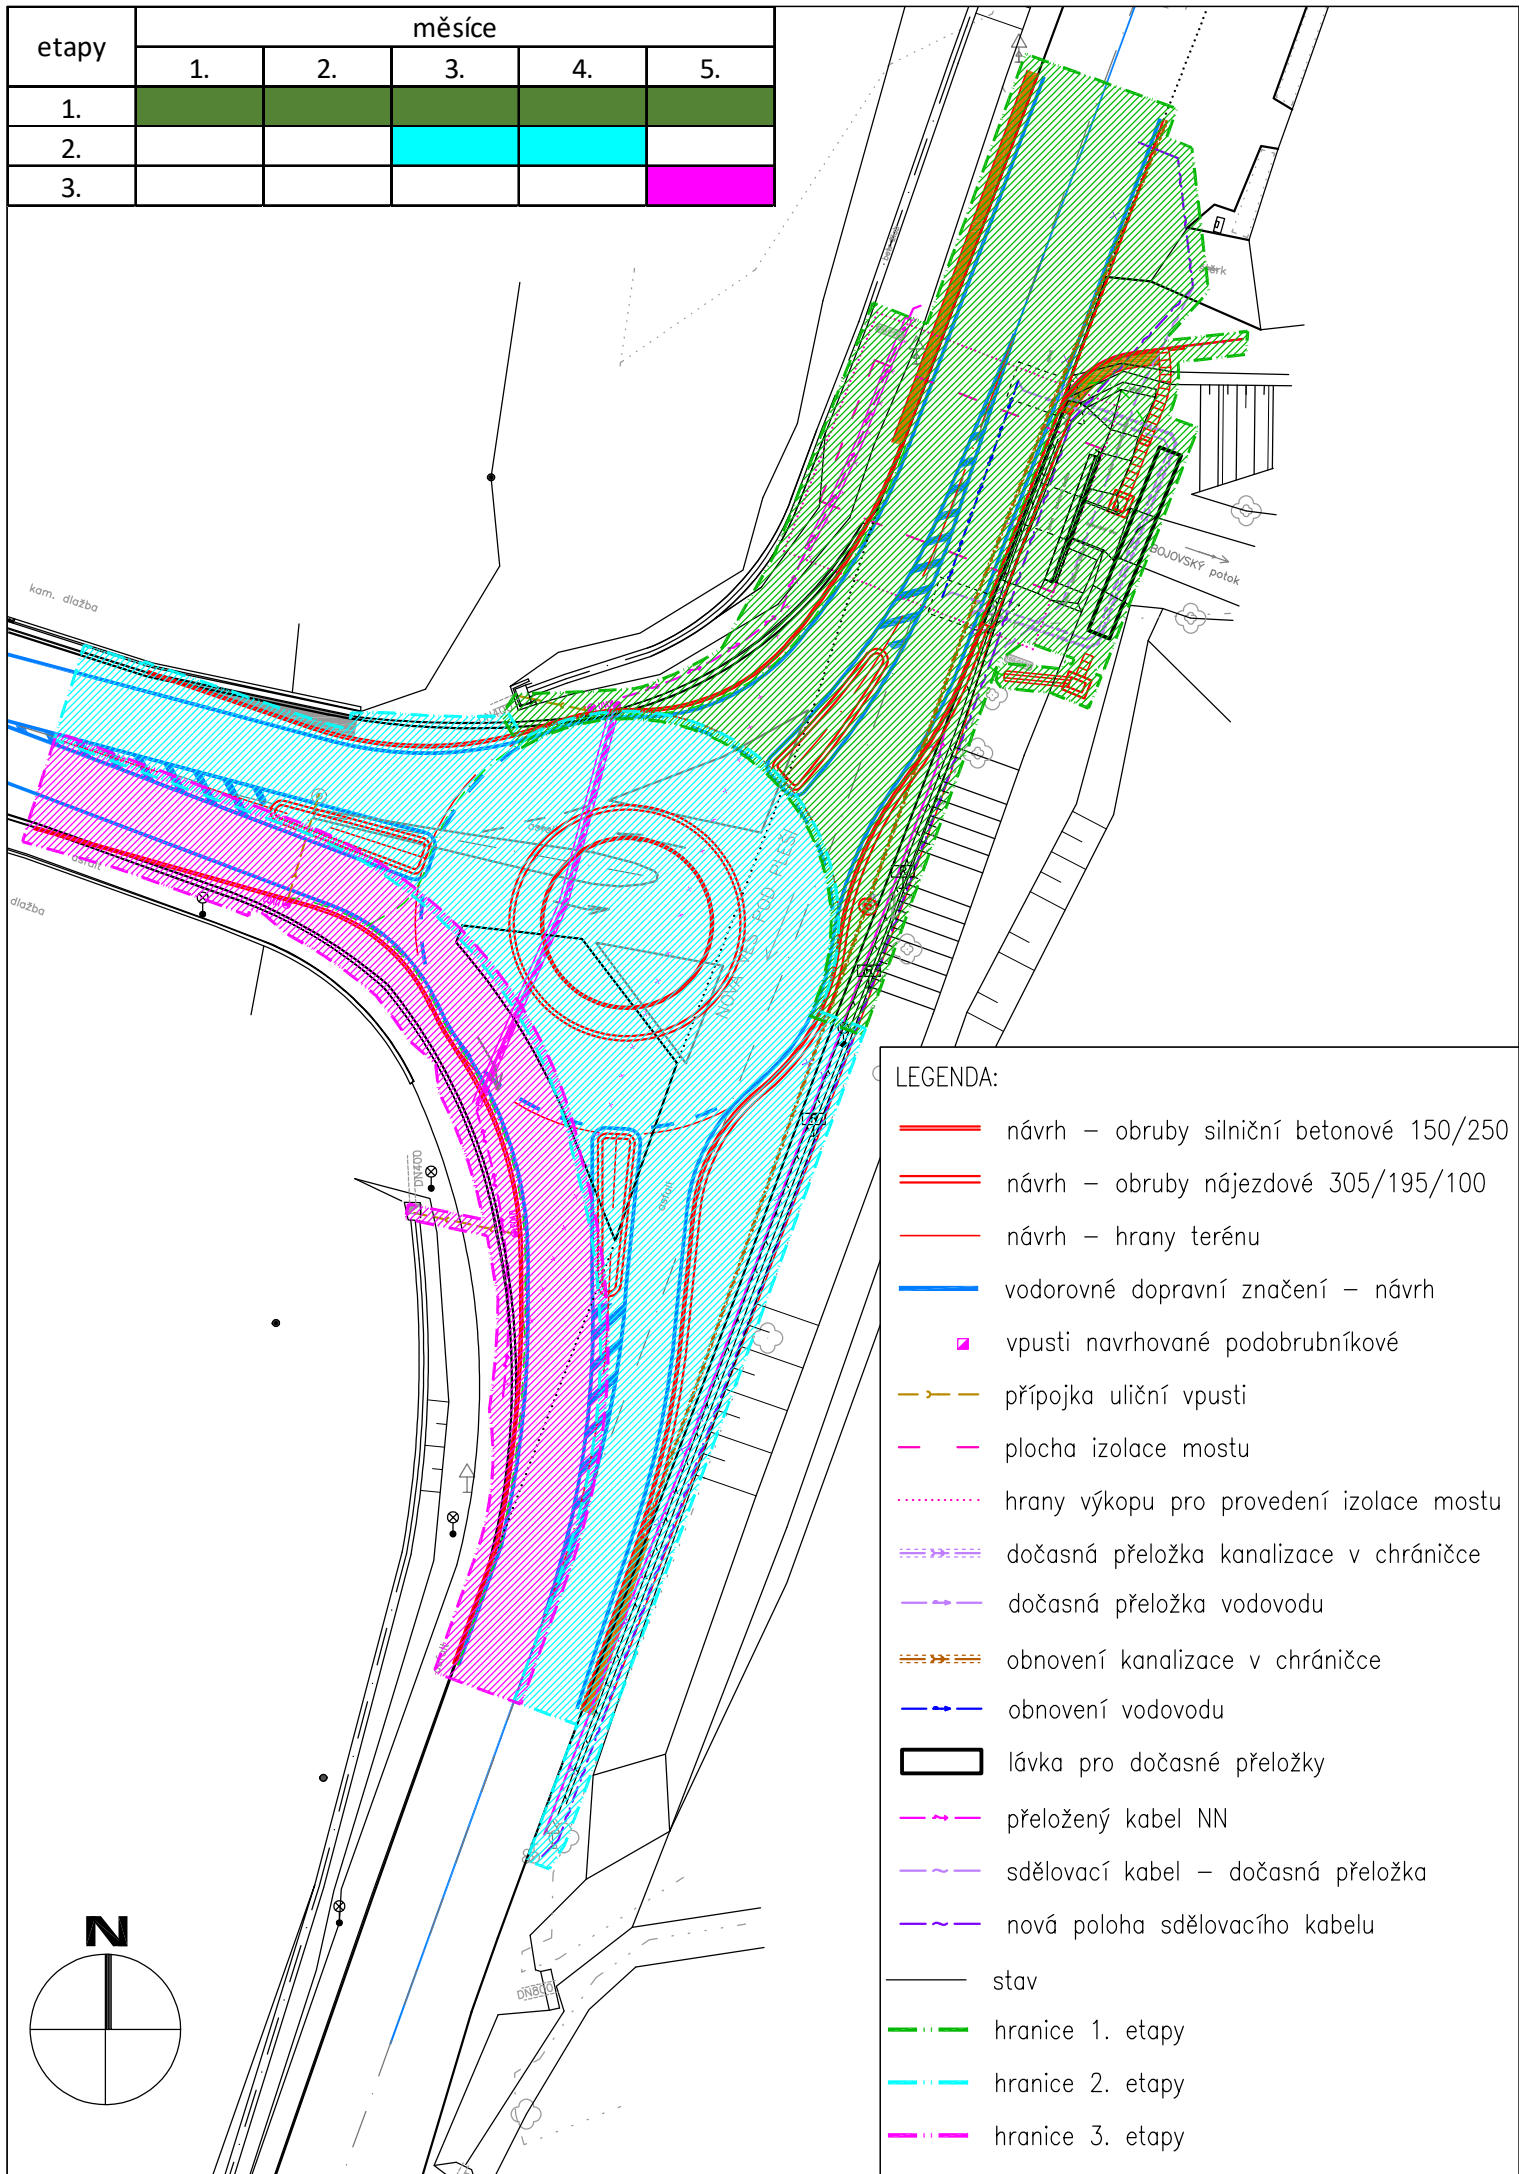

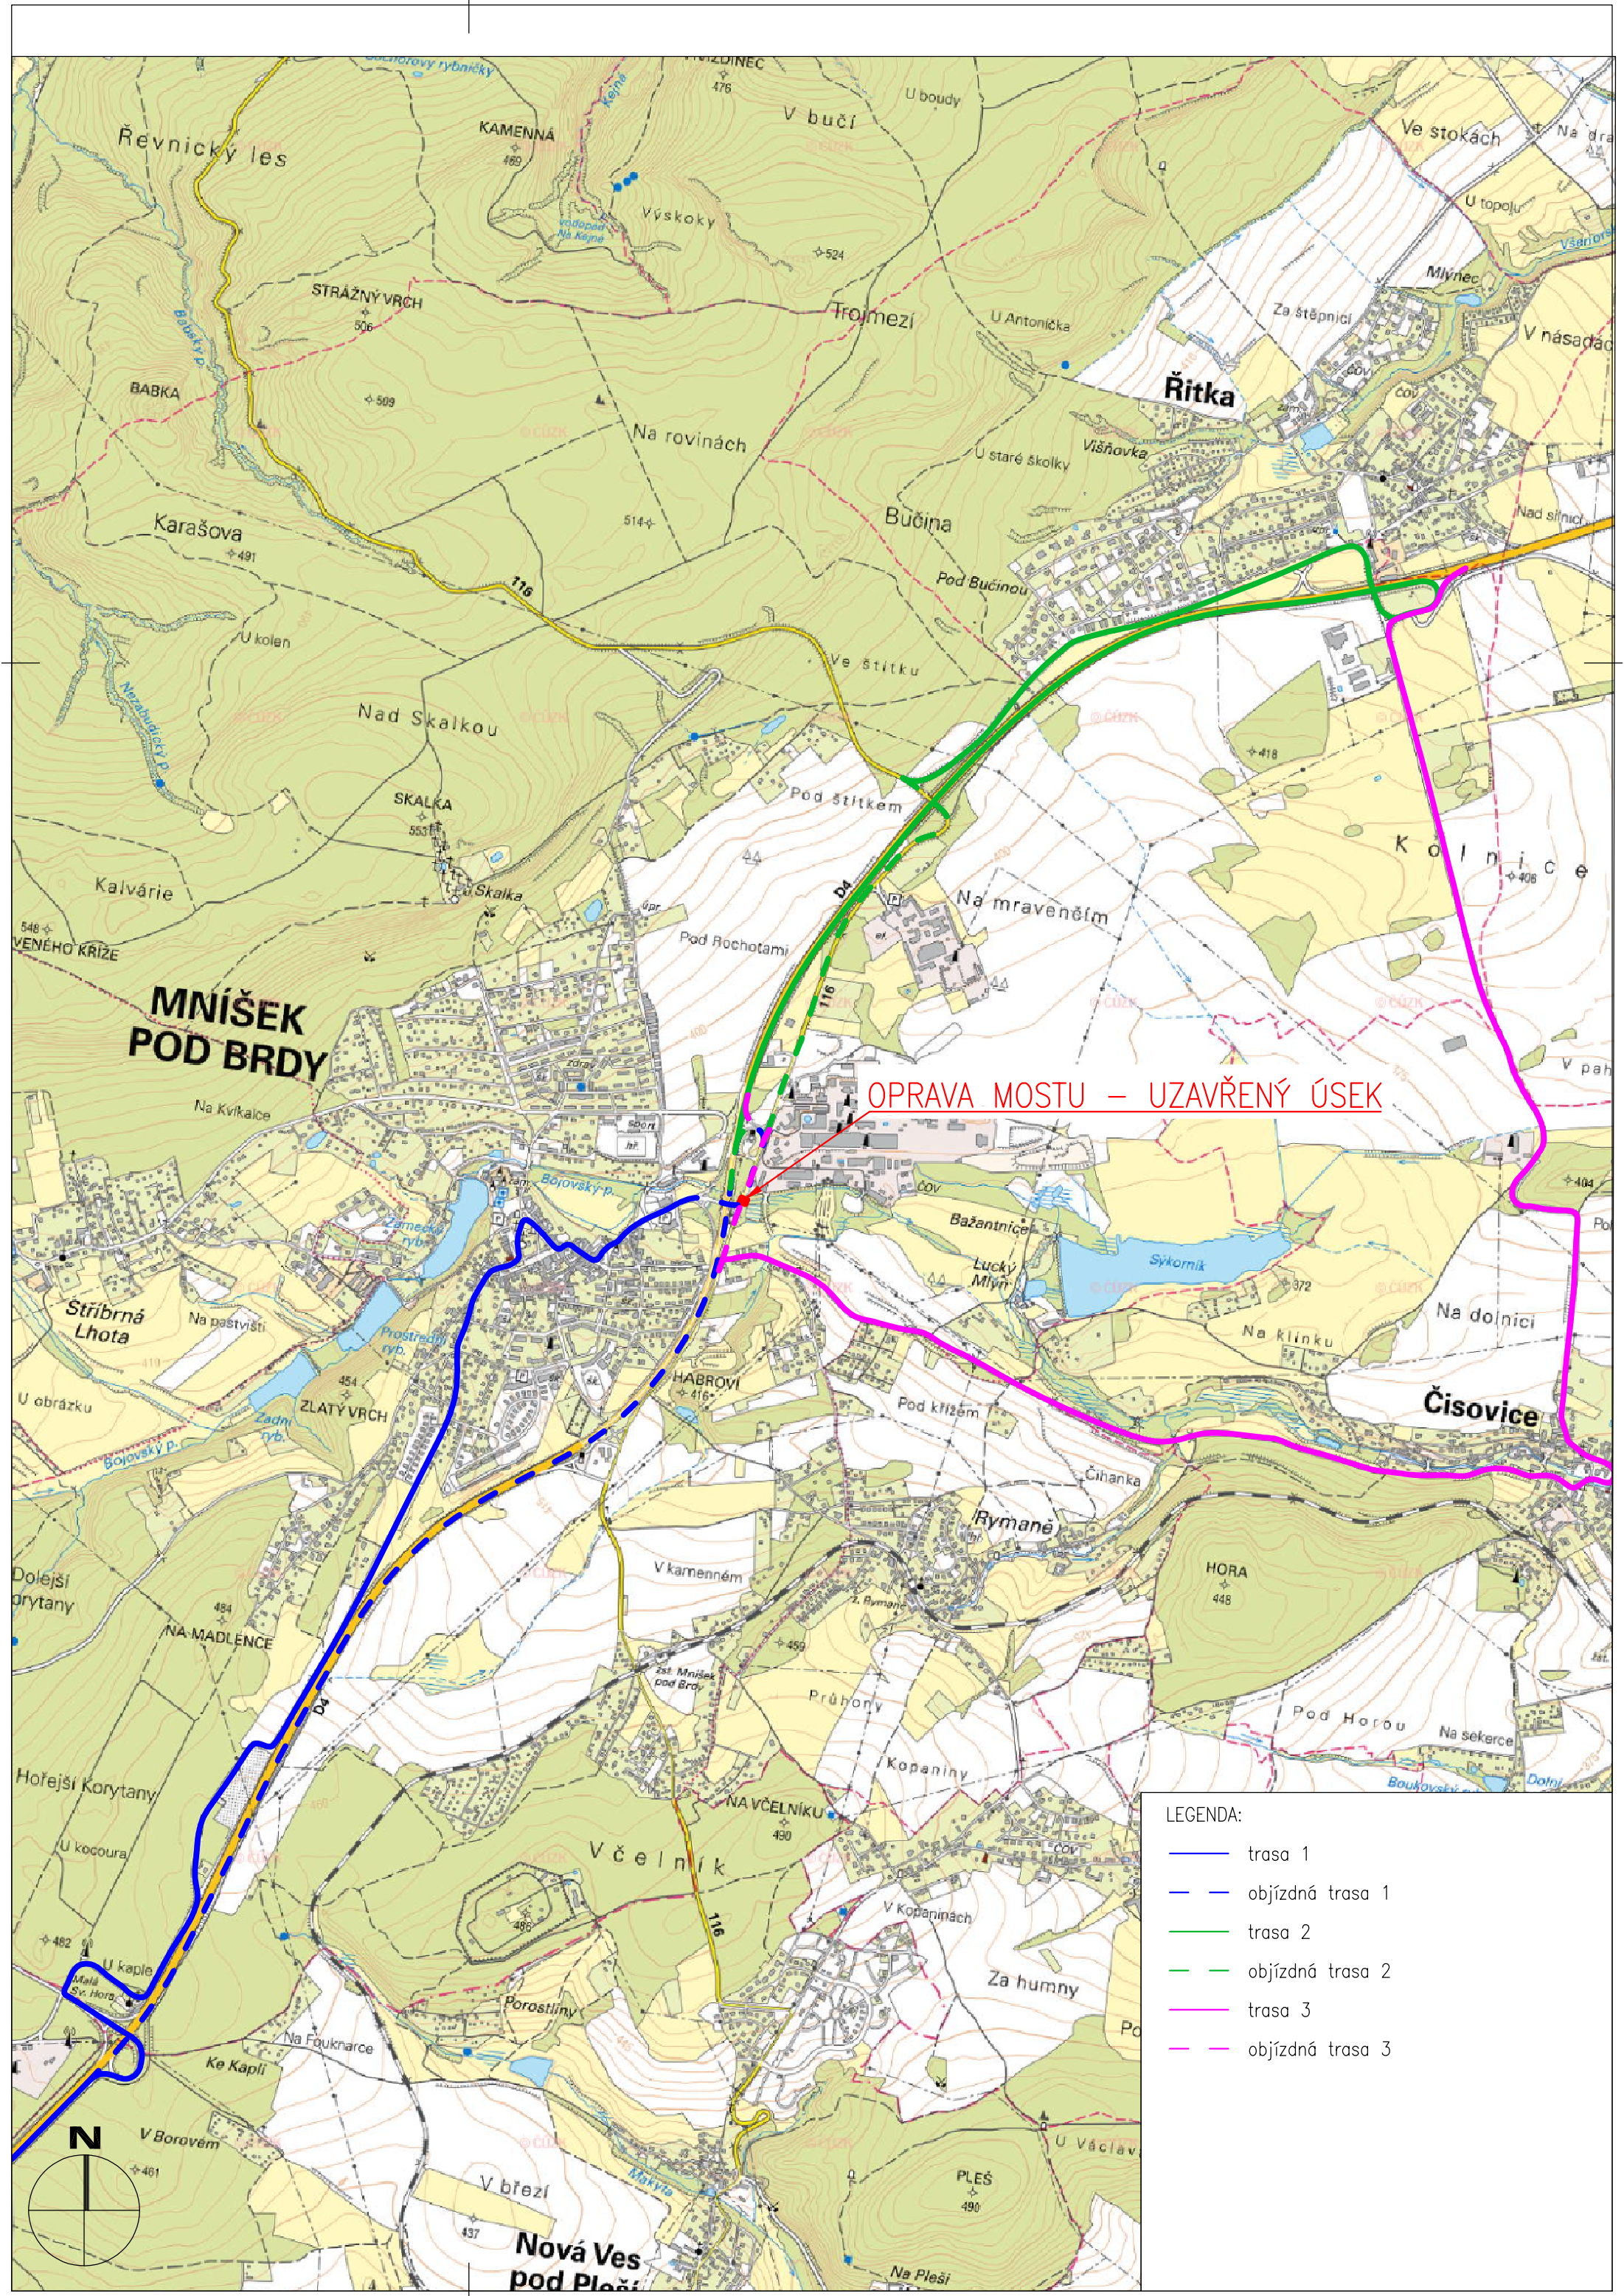

OPRAVA MOSTU – UZAVŘENÝ ÚSEK

LEGENDA:

- trasa 1
- objíždňá trasa 1
- trasa 2
- objíždňá trasa 2
- trasa 3
- objíždňá trasa 3

