


SITUACE STAVENIŠTĚ - ETAPA 2
M 1:1000



- LEGENDA:**
- Plocha staveniště - etapa 1
 - Plocha staveniště - etapa 2
 - Osa komunikace
 - Hrany komunikace
 - Dočasný zábor stavby do 1 roku

Veškeré dočasné dopravní značení během výstavby bude osazeno dle aktuálních TP 66 "Zásady pro označování pracovních míst na pozemních komunikacích". Tato situace znázorňuje umístění dopravního značení pouze schematicky.

03 ... 02 ... 01 ... REVIZE		POPIS		DATUM	PODPIS
--------------------------------------	--	-------	--	-------	--------

OBJEDNATEL
KRAJSKÁ SPRÁVA A ÚDRŽBA SILNIC STŘEDOČESKÉHO KRAJE, PŘÍSPĚVKOVÁ ORGANIZACE
ZBOROVSKÁ 81/11, 150 21 PRAHA 5
IČ: 000 660 01
DIČ: CZ000 660 01

ZVOTONTEL
SPOLÉČNOST BIM SAS4S
SAGASTA s.r.o.
SÍDLO: NOVODVORSKÁ 1010/14, 142 00 PRAHA 4, LHOTKA
IČ: 045 98 555
DIČ: CZ045 98 555

AFRY CZ s.r.o.
SÍDLO: MAGISTRO 1279/13, 140 00 PRAHA 4, MICHLE
IČ: 453 06 605
DIČ: CZ453 06 605

SATRA, spol. s r.o.
SÍDLO: POD PEKARNAMI 878/2, 130 00 PRAHA 9, VYSOČANY
IČ: 185 84 309
DIČ: CZ185 84 309

4roads s.r.o.
SÍDLO: SLUNKA 54/27, 162 00 PRAHA 6, STŘEŠOVICE
IČ: 063 27 354
DIČ: CZ063 27 354

SHB, akciová společnost
SÍDLO: MAJANÁ 149/8, 702 00 OSTRAVA
IČ: 253 24 365
DIČ: CZ253 24 365

SAGASTA s.r.o. SÍDLO: NOVODVORSKÁ 1010/14, 142 00 PRAHA 4, LHOTKA IČ: 045 98 555 DIČ: CZ045 98 555				ITSK ČÍSLO SOUPRAVY	BYV
ODPOVĚDNÝ PROJEKTANT ING. ZUZANA BIELA	VYPRACOVAL ING. DAVID VITOUS	KONTROLA ING. ZUZANA BIELA	HIP ING. ZUZANA BIELA	ČÍSLO ZAKÁZKY 121 - 005	
AKCE II/105 od kř. III/10529 Bratřejov - kř. MK Žemličkova Lhota - PD				DOKUMENTACE DSP	
NAZEV ČÁSTI Dokumentace objektů a technických a technologických zařízení SO 182 Dopravní inženýrská opatření				MĚŘÍTKO 1:1000	
DATUM 11/2021				POČET FORMÁTŮ 9 x A4	
ČÁST SITUACE STAVENIŠTĚ - ETAPA 2				ČÍSLO PŘÍLOHY D 2.2.2	

DOKUMENTACE LZE UŽÍVAT POUZE VE SMYSLU PŘÍSLUŠNÉ SMLOUVY O DÍLO, VÝKRES, O JEHO ČÁSTI, NEŽE BY KOPÍROVÁNÍ NEBO JINÝM ZPŮSOBEM ROZŠÍŘOVÁNÍ POUZE PO PŘEDCHOZÍM SOUHLASÍ SAGASTA s.r.o.