

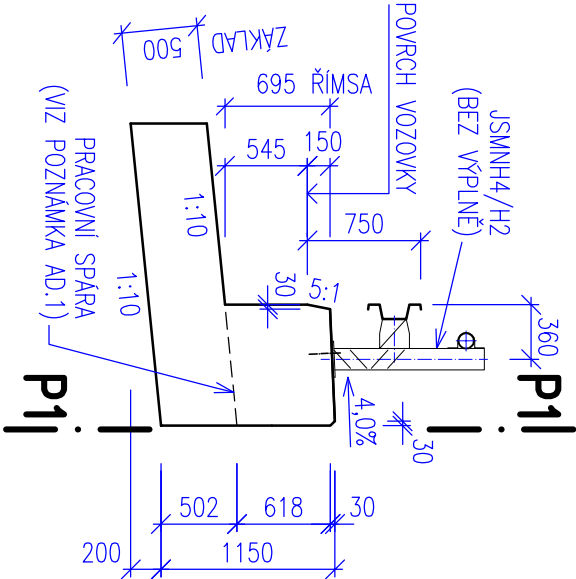


POHLED P1-P1

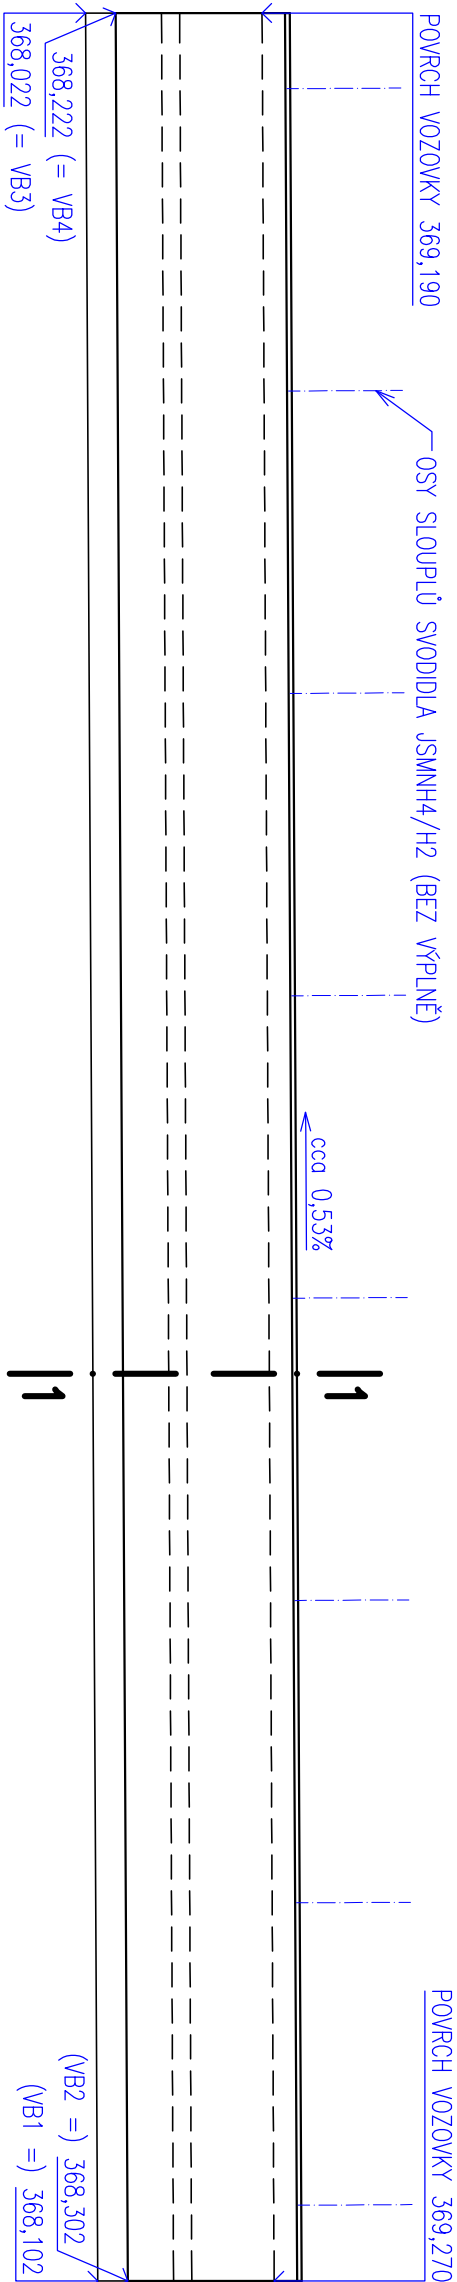

PŮDORYS

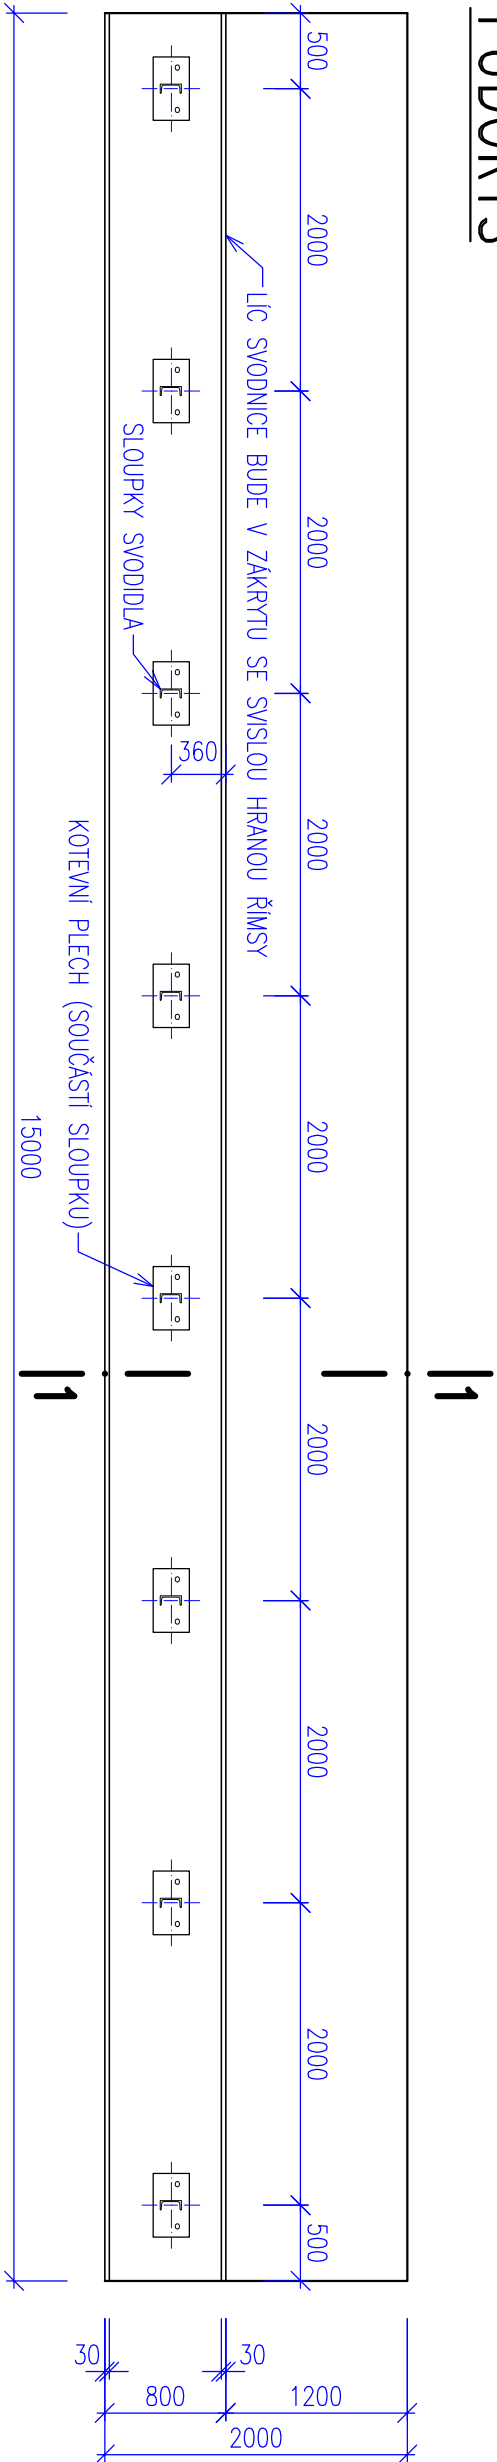

MATERIÁL ŘÍMSY A ZÁKLADU:

BETON C30/37 XF4 + XD3

POZNÁMKA:

- OŠETŘENÍ PRACOVNÍ SPÁRY – PŘED DALŠÍM BETONOVÁNÍM JE TŘEBA PRACOVNÍ SPÁRU:
  - NAVLHČIT, NENÍ-LI VRSTVA BETONU JIŽ ZATUHLA
  - JE-LI VRSTVA BETONU JIŽ ZATUHLA, STYČNOU PLOCHU VYČISTIT, DOBRĚ PROVLHČIT A POKRÝT CEMENTOVOU MALTOU ALESPON STEJNÉ KVALITY ODPOVÍDAJÍCÍ BETONOVÉ SMĚSI PŘEKY.
  - PŘI DLOUHODOBÉ PŘESTÁVCE OŽIVIT PRACOVNÍ SPÁRU NANESENÍM VRSTVY TOKREKTU (STŘÍKANÉHO BETONU), KTERÝ ZAJIŠŤUJE DOBRÉ SPOJENÍ STARÉHO I NOVÉHO BETONU.
- OCELOVÉ SVODNICOVÉ SVODIDLO JE ZNAZORNĚNO POUZE SCHEMATICKY – JDE O “PREFABRIKÁT”, KTERÝ ODBORNÁ FIRMA UKOTVÍ NA ŽELEZOBETONOVOU ŘÍMSU S ÚNOSNOSTÍ PRO ÚROVEŇ ZADRŽENÍ H2.
- MOSTNÍ SVODIDLO (NA ŘÍMSE) POKRAČUJE MIMO ŘÍMSU JAKO SILNIČNÍ – SLOUPKY BERANĚNÉ DO ZEMĚ A VE VZDALENOSTECH d' 2,0 m (RESP. d' 4,0 m) – VIZ OBJEKT KOMUNIKACE.
- VB1 AŽ VB4 ZNAČÍ VRTÝČOVACÍ BODY (VIZ PŘÍL. ČÍS. 2 SITUACE – PŮDORYS, VRTÝČOVACÍ VÝKRES).

Souřadnicový systém: S-JTSK

Výškový systém: Bpv

ZHOTOVITEL:		AKCE:	
ATELIÉR PROJEKTOVÁNÍ INŽENÝRSKÝCH STAVEB s.r.o.		OKRUŽNÍ KŘÍŽOVATKA II/116 A III/11626	
MNIŠEK POD BRDY		OHRADNÍ 24B 140 00 PRAHA 4	
IČ: 61853267		tel: 241 481 215	
e-mail: viktor.nejedly@apis-sro.eu		www: www.apis-sro.eu	
a p i s		ZAK. ČÍSLO: 3254/08	
FORMÁTŮ A4: 2		DATUM: LISTOPAD 2020	
KRAJ: STŘEDOČESKÝ		OKRES: PRAHA - ZÁPAD	
ČÍSLO OBJEKTU: 201		NÁZEV PŘÍLOHY: VÝKRES TVARU ŘÍMSY A ZÁKLADU	
STUP. PROJ.: PDPS		MĚŘÍTKO: 1:50	
PŘÍLOHA: D.2.4			