


KOORDINAČNÍ SITUACE – ČÁST 2  
M:1:500

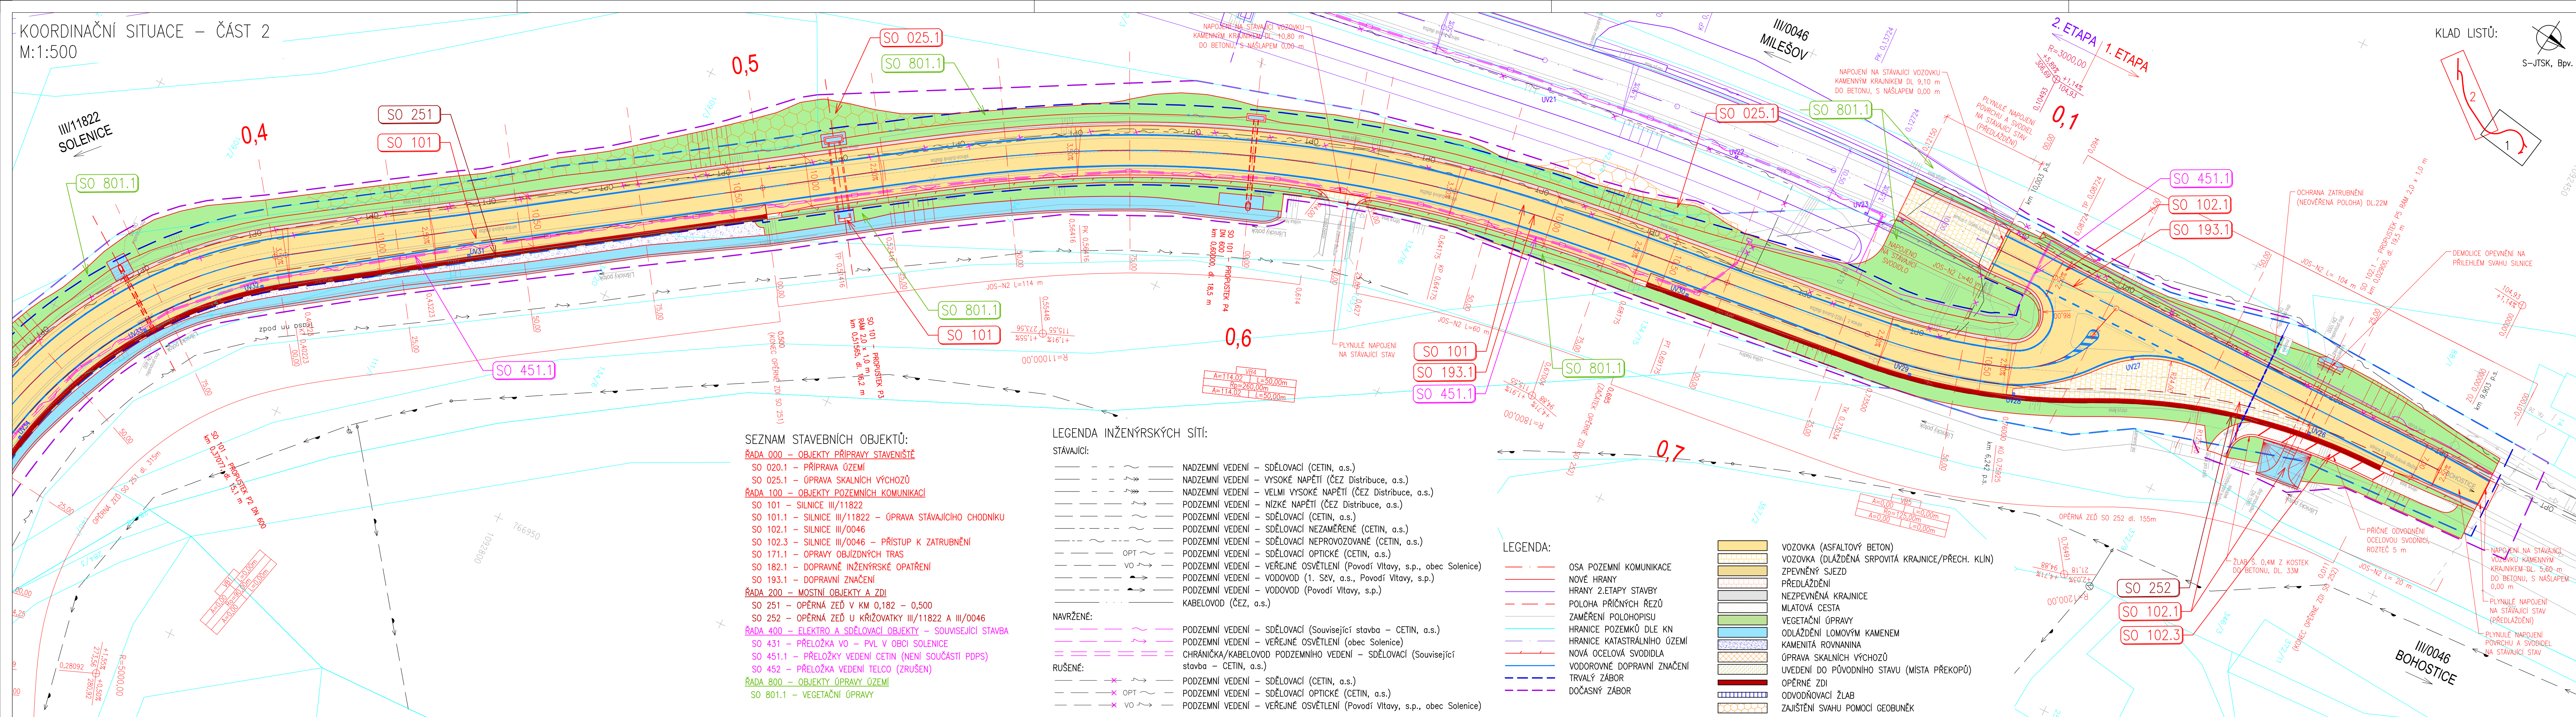

KLAD LISTŮ:  
S-JTSK, Bpv.

Č.	Datum	Popis	Revize	Vypracoval	Schválil

Souřadnicový systém S-JTSK, Výškový systém Bpv

Objednatel:  
**Krajská správa a údržba silnic Středočeského kraje, příspěvková organizace**  
Zborovská 81/11, 150 21 Praha 5

Zhotovitel:  
**Sdružení NOVA zastoupené jedním společníkem Valbek, spol. s r.o.**  
se sídlem Vaňurova 505/17, 460 07 Liberec  
středisko Praha V Olšinách 230075, 100 00 Praha 10  
č. smlouvy zhotovitele: 20PH01024

Navrhl/vypracoval:  
Ing. Štěpán Hlaváč

Zodpovědný projektant:  
Ing. Karel Fazekas, Ph.D.

Podzhotovitel:  
Ing. Pavel Paška

Technická kontrola:  
Ing. Karel Fazekas, Ph.D.

4roads s.r.o.  
Slunná 541/27  
162 00 Praha 6

Kraj: Středočeský kraj	Čís.sml.obj.: S-2661/00066001/2020
Katastrální území: Zbenické Zlázovice, Dolní Líšnice, Solenice	Čís.akce: 20063
Akce:	Datum: 11/2022
	Stupeň: PDPS
	Formát: 6x44
	Měřítko: 1:500
	Číslo kopií: 1
	Číslo příloh: C.3.2

**Rekonstrukce silnic u hráze VD Orlík, 1.etapa**

Příloha: Koordinační situace - 2. část