


Výkres tvaru - 1. část ze 2

Půdorys a pohled

1:200

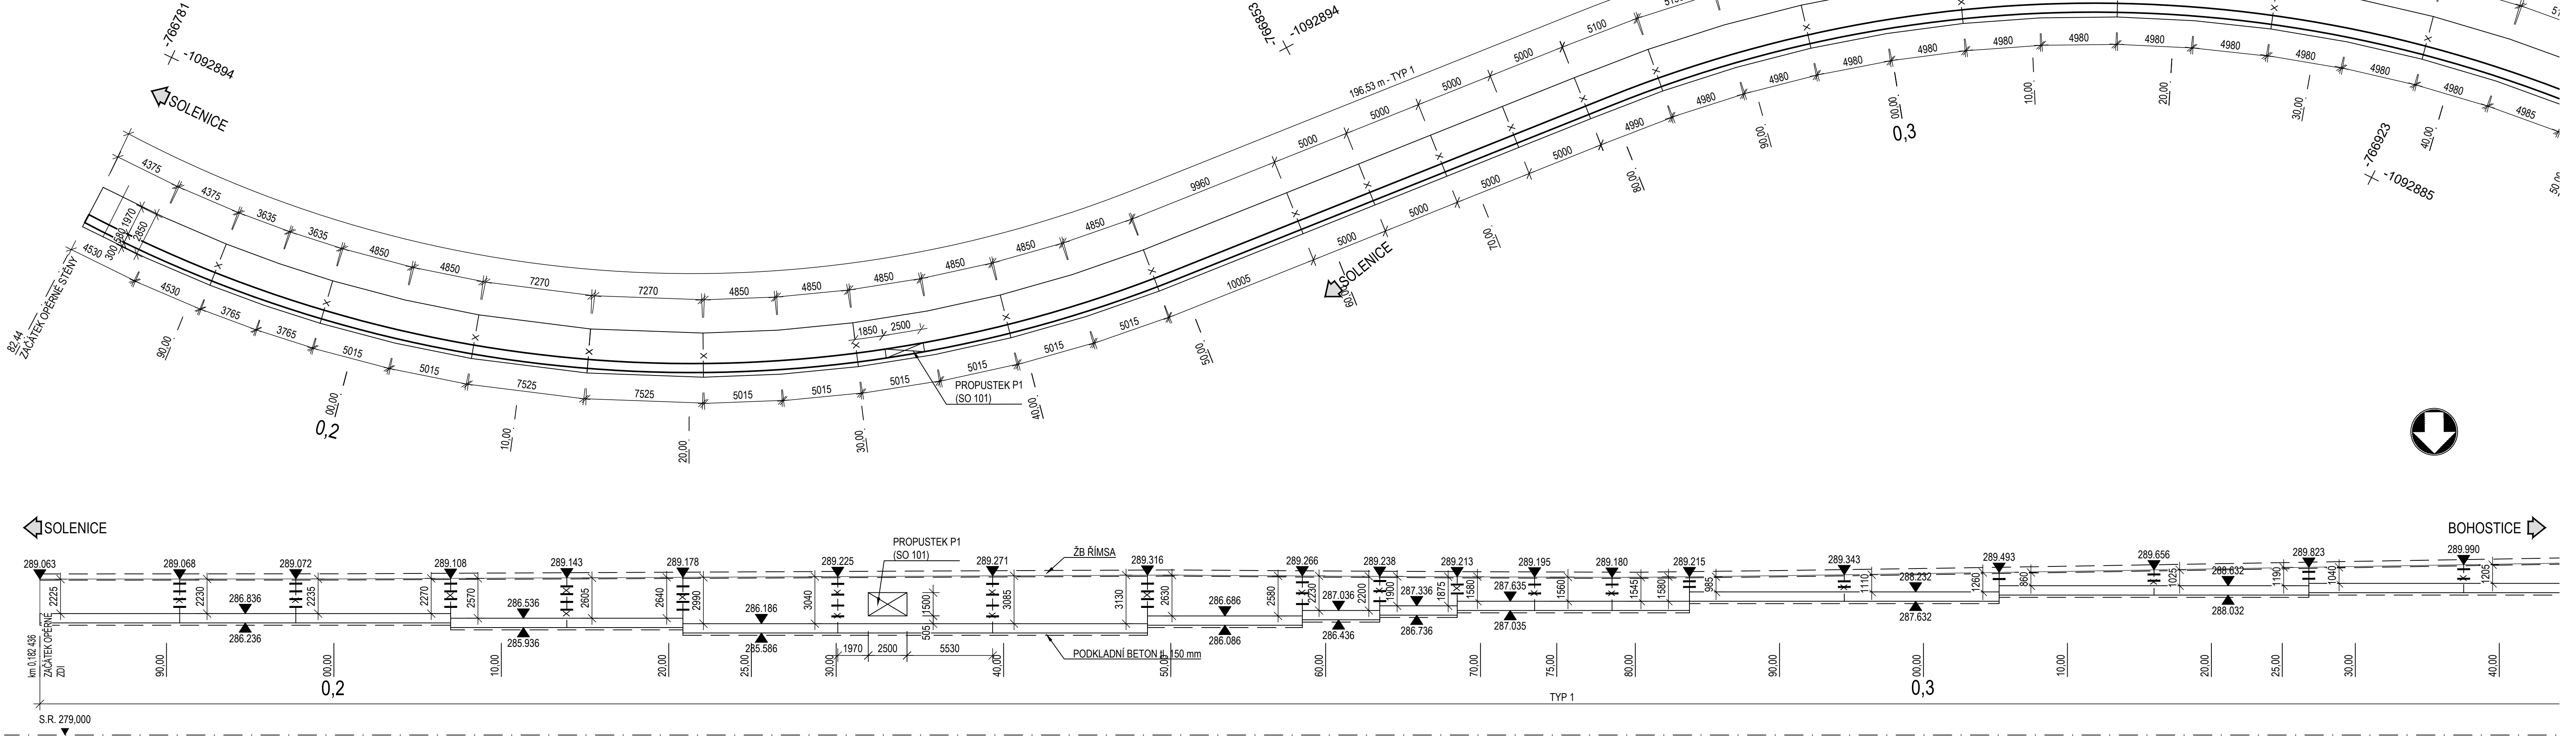

Tabulka betonů (podle TKP18, ČSN EN 206 a ČSN EN 1992-1-1)

ČÁST KONSTRUKCE	TŘÍDA	SVP
PODKLADNÍ BETON	C8/10	X0
ZÁKLAD	C30/37	XF2, XD1
DRÍK	C30/37	XF2, XD1
ŘÍMSY	C30/37	XF4, XD3

Výztuž


BETONÁŘSKÁ VÝZTUŽ	B500B	Dle ČSN 10 080 a ČSN 42 0139
-------------------	-------	------------------------------

Poznámky:


- VŠECHNY KÓTY JSOU UVEDENY V MM, NENÍ-LI UVEDENO JINAK. VŠECHNY VÝŠKY JSOU UVEDENY V M N. M. BPV, NENÍ-LI UVEDENO JINAK.
- PRÁCE BUDOU PROBÍHAT V OCHRANNÝCH PÁSMECH INŽENÝRSKÝCH SÍTÍ ZA DODRŽENÍ POŽADAVKŮ JEJICH SPRÁVCŮ, STOŽÁRY A INŽENÝRSKÉ SÍTĚ BUDOU ŘÁDNĚ VYMĚŘENY A PŘÍPADNĚ BĚHEM STAVBY OCHRÁNĚNY A ZAJIŠTĚNY TAK, ABY NEDOŠLO K JEJICH POŠKOZENÍ.
- DETAILY BUDOU PROVEDENY DLE VZOROVÝCH LISTŮ STAVEB POZEMNÍCH KOMUNIKACÍ NENÍ-LI SPECIFIKOVÁNO JINAK.
- TĚSNĚNÍ PRACOVNÍCH A DILATAČNÍCH SPÁR BUDE PROVEDENO DLE VL4-208.01 A VL4-208.03.
- PRŮCHODKY ODVODNĚNÍ A DRENÁŽÍ SKRZ NOSNOU KONSTRUKCI BUDOU PROVEDENY DLE VL4-204.01.

Řez - typ 1

1:100

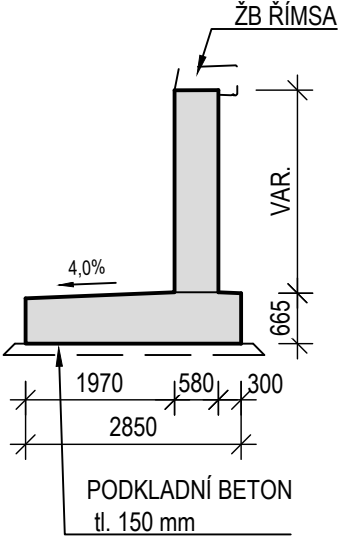

Klad listů

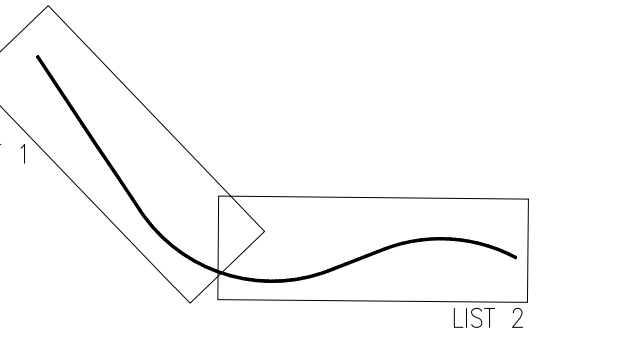

Souřadnicový systém S-JTSK, Výškový systém Bpv

Ověřeno:

Krajská správa a údržba silnic Středočeského kraje, příspěvková organizace
Zborovská 81/11, 150 21 Praha 5

Zhotovitel:

Sdružení NOVA
zastoupené jediným společníkem Valbek, spol. s r.o.
se sídlem Vaňurova 505/17, 460 07 Liberec
středisko Praha V Olšinách 2300/75, 100 00 Praha 10
č. smlouvy zhotovitele: 20PH01024

Navrhl/vypracoval:

Tomáš Kaláb

Zodpovědný projektant:

Ing. Petr Tomáš

Podzhotovitel:

4roads s.r.o.
Jugoslávských partyzánů 1426/7
162 00 Praha 6

Projektant části:

Agile
Geotechnics
Agile Geotechnics s.r.o.
Šumavská 23
120 00 Praha 2

Kraj: Středočeský kraj

Katastrální území: Zbenické Zlakovice, Dolní Lilnice, Solenice

Akce: **Rekonstrukce silnic u hráze VD Orlík, 1.etapa**

Část: SO 251 - Opěrná zeď v km 0,182 - 0,500

Příloha: **Výkres tvaru - 1. část ze 2**

Čís.sml.obj.: S-2681/00068001/2020

Čís.akce: 20063

Datum: 10/2022

Stupeň: PDPS

Formát: 6x44

Měřítko: 1:100, 1:200

Číslo kopií: 1

Číslo přílohy: **D.1.2.1.11**