


Výkres tvaru - 2. část ze 2

Půdorys a pohled

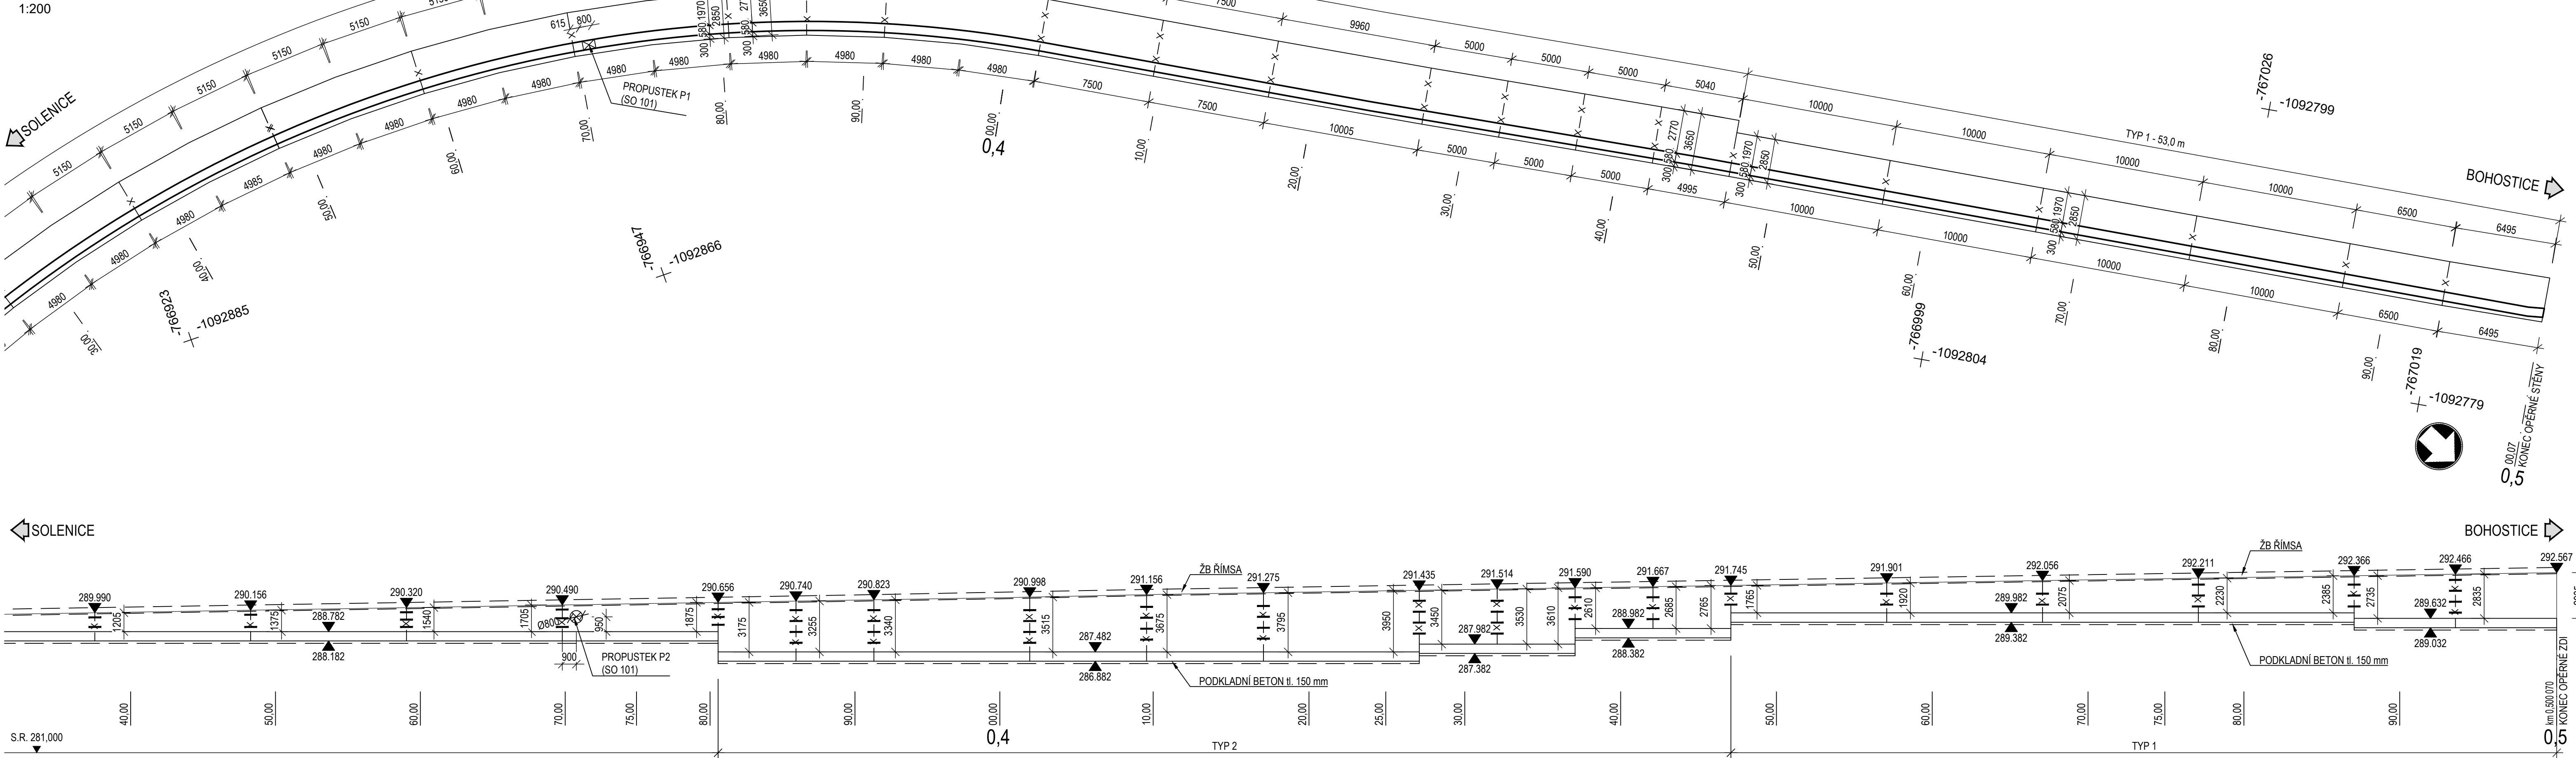

Tabulka betonů (podle TKP18, ČSN EN 206 a ČSN EN 1992-1-1)

ČÁST KONSTRUKCE	TŘÍDA	SVP
PODKLADNÍ BETON	C8/10	X0
ZÁKLAD	C30/37	XF2, XD1
DRÍK	C30/37	XF2, XD1
ŘÍMSY	C30/37	XF4, XD3

Výztuž


BETONÁŘSKÁ VÝZTUŽ	B500B	Dle ČSN 10 080 A ČSN 42 0139
-------------------	-------	------------------------------

Poznámky:

- VŠECHNY KÓTY JSOU UVEDENY V MM, NENÍ-LI UVEDENO JINAK. VŠECHNY VÝŠKY JSOU UVEDENY V M N. M. BPV, NENÍ-LI UVEDENO JINAK.
- PRÁCE BUDOU PROBÍHAT V OCHRANNÝCH PÁSMECH INŽENÝRSKÝCH SÍTÍ ZA DODRŽENÍ POŽADAVKŮ JEJICH SPRÁVCŮ, STOŽÁRY A INŽENÝRSKÉ SÍTĚ BUDOU ŘÁDNĚ VYMĚŘENY A PŘÍPADNĚ BĚHEM STAVBY OCHRÁNĚNY A ZAJIŠTĚNY TAK, ABY NEDOŠLO K JEJICH POŠKOZENÍ.
- DETAILY BUDOU PROVEDENY DLE VZOROVÝCH LISTŮ STAVEB POZEMNÍCH KOMUNIKACÍ NENÍ-LI SPECIFIKOVÁNO JINAK.
- TĚSNĚNÍ PRACOVNÍCH A DILATAČNÍCH SPÁR BUDE PROVEDENO DLE VL4-208.01 A VL4-208.03.
- PRŮCHODKY ODVODNĚNÍ A DRENÁŽÍ SKRZ NOSNOU KONSTRUKCI BUDOU PROVEDENY DLE VL4-204.01.


Řez - typ 1

1:100

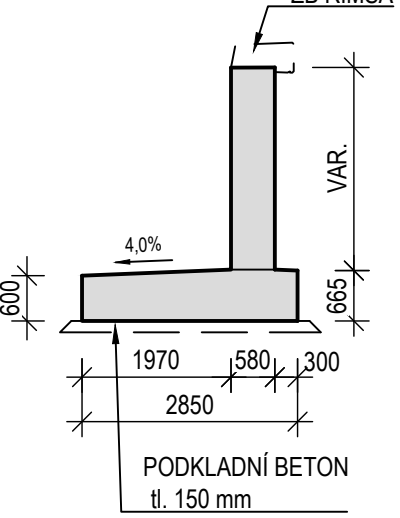


Řez - typ 2

1:100

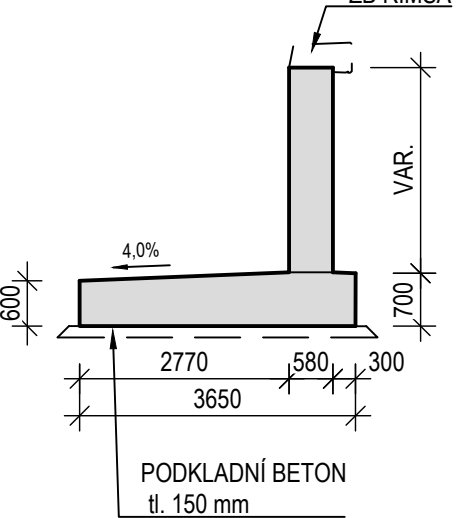

- x - x - DILATAČNÍ SPÁRA

Klad listů

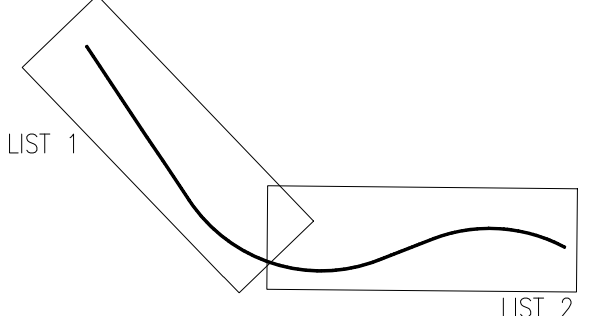

Souřadnicový systém S-JTSK, Výškový systém Bpv

Objednatel:

Krajská správa a údržba silnic Středočeského kraje, příspěvková organizace
Zborovská 81/11, 150 21 Praha 5

KSÚS
KRAJSKÁ SPRÁVA A ÚDRŽBA SILNIC Středočeského kraje

Zhotovitel:

Sdružení NOVA
zastoupené jediným společníkem Valbek, spol. s r.o.
se sídlem Vaňurova 505/17, 460 07 Liberec
středisko Praha V Olšinách 230075, 100 00 Praha 10
č. smlouvy zhotovitele: 20PH01024

Valbek

Navrhl/vypracoval: Tomáš Kaláb

Zodpovědný projektant: Ing. Petr Tomáš

Podzhotovitel: 4roads s.r.o. Jugoslávských partyzánů 1426/7 162 00 Praha 6

Projektant časti: Agile Geotechnics s.r.o. Šumavská 23 120 00 Praha 2

Kraj: Středočeský kraj

Katastrální území: Zbenické Zlakovice, Dolní Lilnice, Solenice

Akce: Rekonstrukce silnic u hráze VD Orlík, 1.etapa

Část: SO 251 - Opěrná zeď v km 0,182 - 0,500

Příloha: Výkres tvaru - 2. část ze 2

Čís.sml. obj.: S-2881/0006001/2020

Čís.akce: 20063

Datum: 10/2022

Stupeň: PDPS

Formát: 6x44

Měřítko: 1:100, 1:200

Číslo kopie: D.1.2.1.12