


PŮDORYS 2.NP

Legenda prvků:	
	kouřové čidlo
	datová ústředna / indikační tablo


Tabulka místností - Špýchar z Martinic

č.m.	Název	plocha [m²]	podlaha	stěny	strop
1.01	kůlna	20,07	hlína	vápenný nátěr	vápenný nátěr
2.01	špýchar	25,38	prkna	vápenný nátěr	vápenný nátěr
2.02	ochoz	5,62	prkna	vápenný nátěr	vápenný nátěr
2.03	špýchar	4,45	prkna	vápenný nátěr	vápenný nátěr
3.01	půda	18,45	hlína	-	-

revize	datum	popis	vypracoval
-	srpen 2013	DPS vydáno	PH

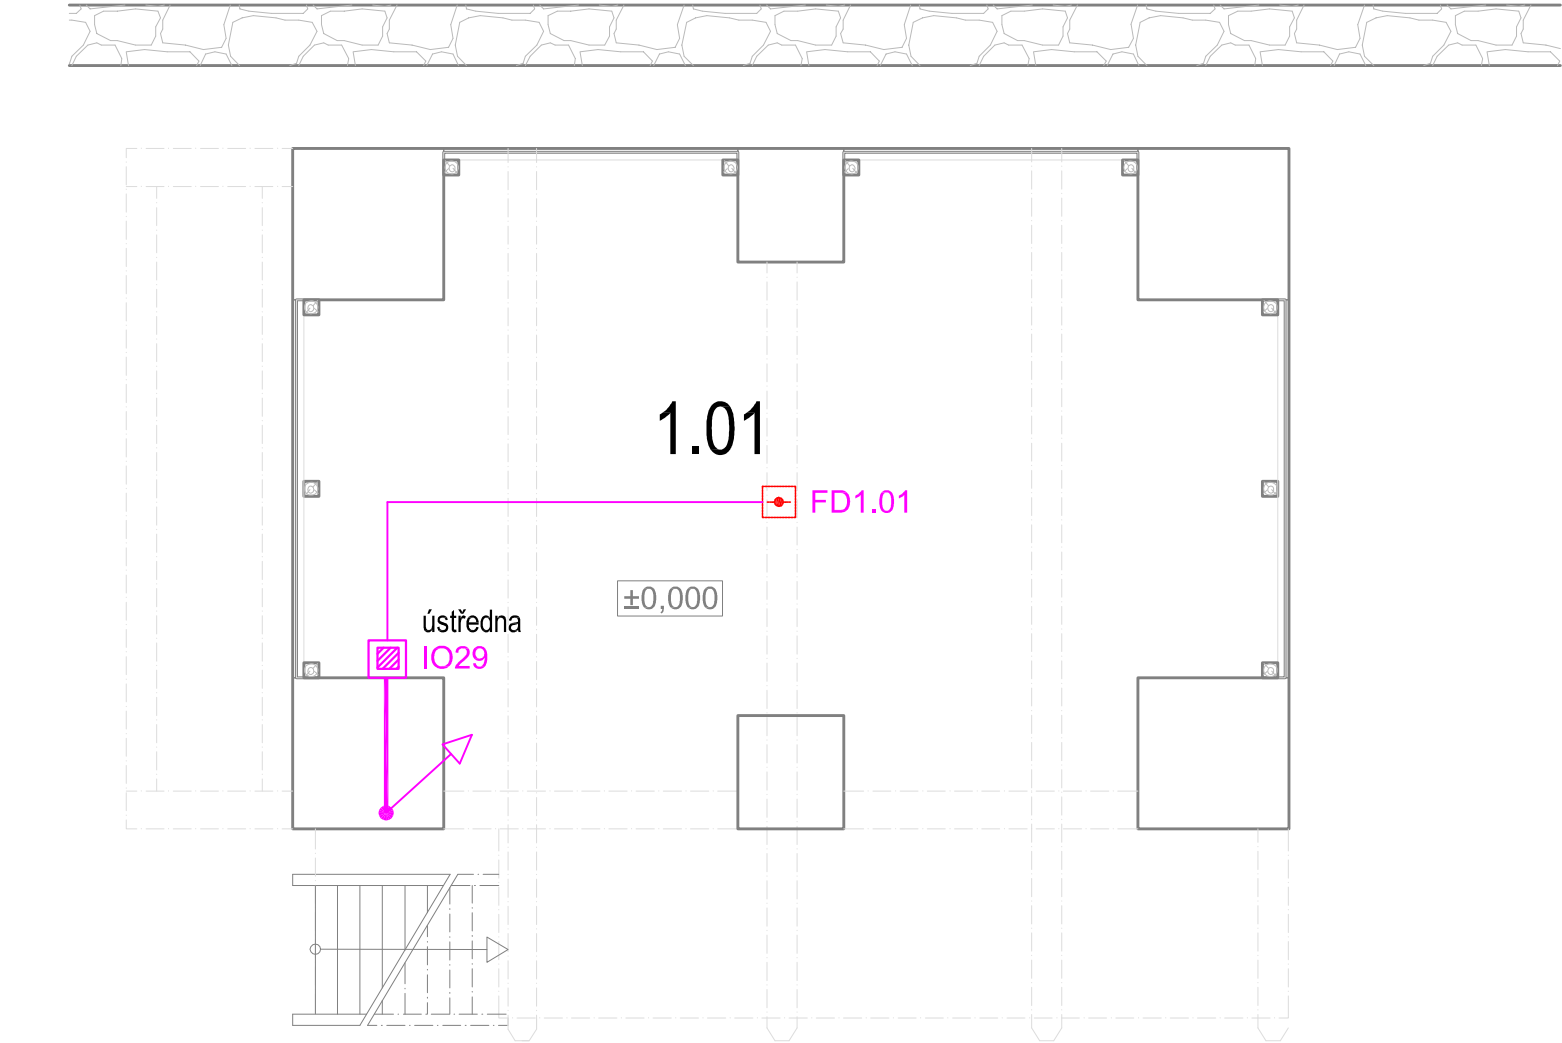

PŮDORYS 1.NP

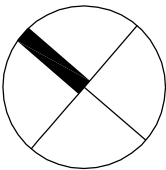

±0,000 = 272.07 Bpv = čistá podlaha v kůlně					
vypracoval: Petr Hrstka		hlavní architekt: Irena Hrabincová Dipl.Arch.		zodpovědný projektant: Ing. Jaroslav Zuna	
investor: STŘEDOČESKÝ KRAJ			IHARCH s.r.o. IRENA HRABINCOVÁ Dipl.Arch. atelier@iharch.cz www.iharch.cz		
projekt: DOSTAVBA AREÁLU MUZEA LIDOVÝCH STAVEB V KOUŘIMI			č.zakázky: 009		Nad Údolím 351/70 Praha 4 147 00 tel.: 605 975 255
			stupeň: DPS		revize: -
					paré:
výkres: SO29 - Špýchar z Martinic Půdorysy - Slaboproud			datum: srpen 2013		č. výkresu: D.1.4.f_29-1
			měřítko: 1:50@A1		