
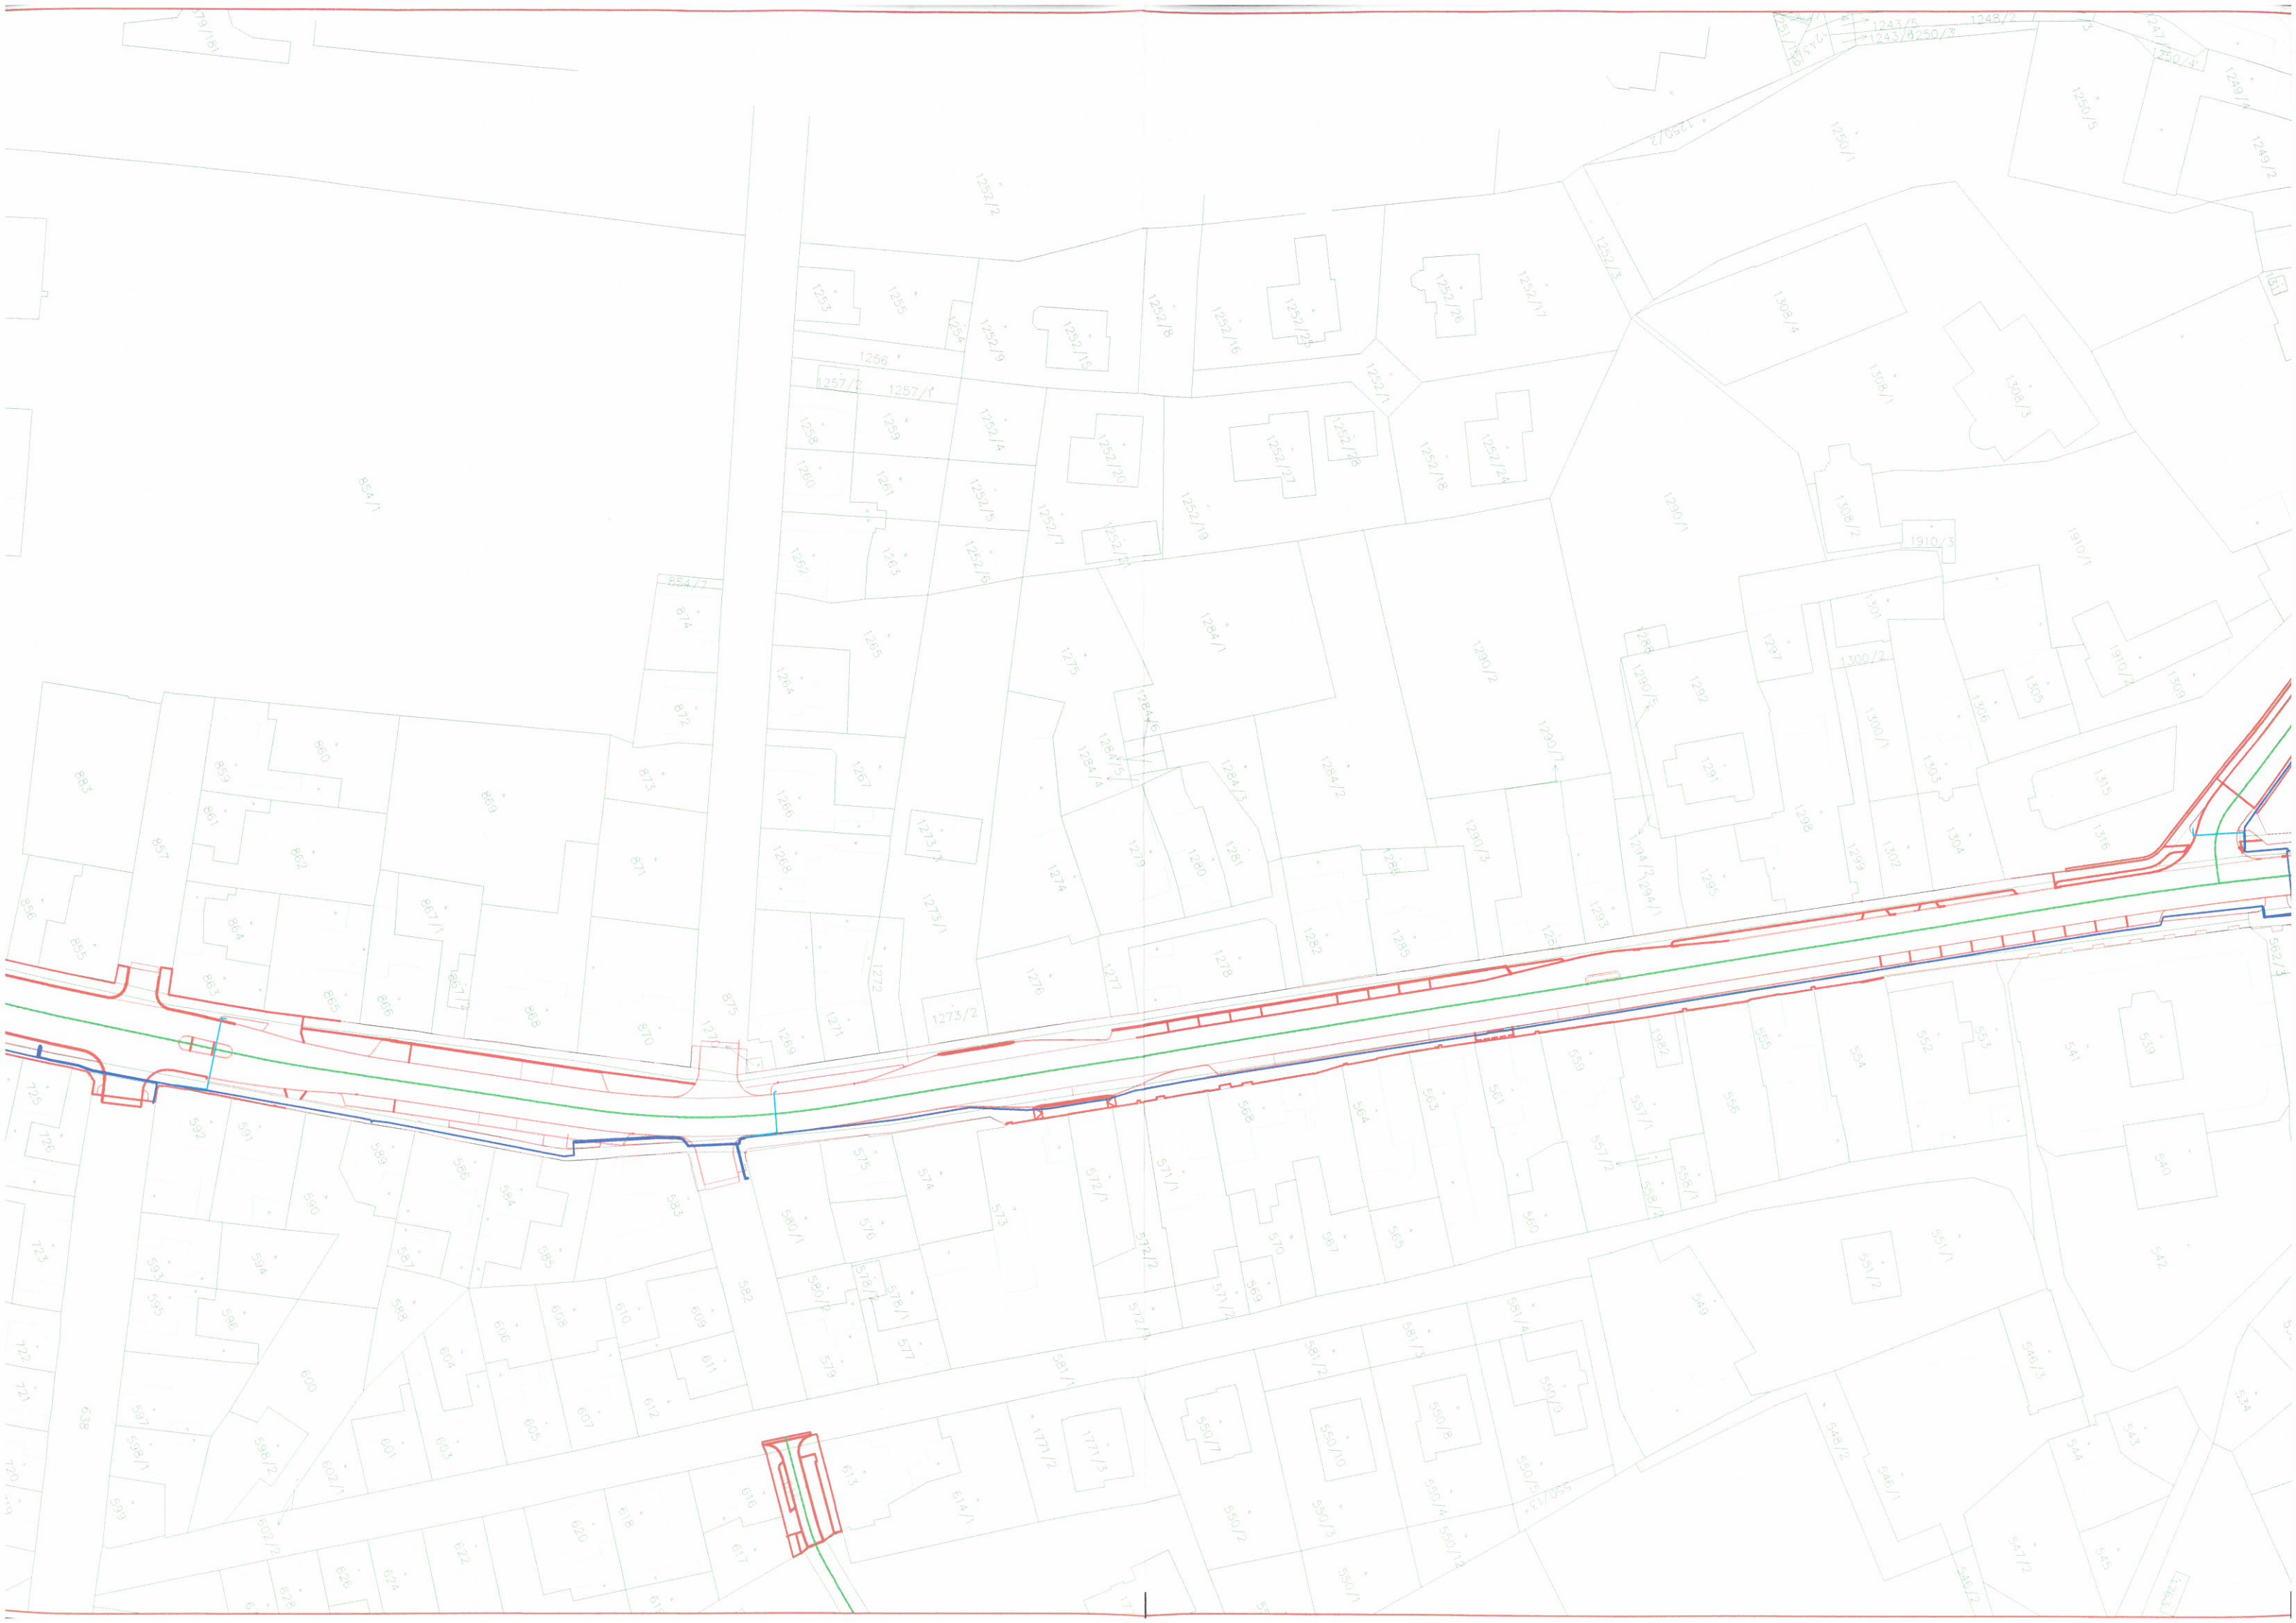
[illegible]


a			
b			
c			
č	text změny - odůvodnění	datum	podpis

Ředitel ateliéru	Vedoucí projektu	Tech. kontrola	Vypracoval		
Ing. Jiráček J.	Ing. Jiráček J.	Ing. Adamů J.	Radek Dittrich	CR PROJECT s.r.o., POD BORKEM 319, 293 01 Mladá Boleslav tel.: +420 326 700 666 GSM GATE: +420 606 602 039 fax: +420 326 700 665 e-mail: info@crproject.cz URL: http://www.crproject.cz	
stavba: <b>REKONSTRUKCE MÍSTNÍ KOMUNIKACE ULICE BOLESLAVSKÁ, KOSMONOSY</b>				HIP: Radek Dittrich	
objekt: -				číslo zakázky: 2017-069	
část: B. Souhrnné řešení stavby				stupeň dokumentace: DSP	
obsah: <b>ZÁKRES DO KATASTRÁLNÍ MAPY</b>				datum: 09.2017	
název dig.souboru: Situace_DSP.dwg				měřítko: 1:1000 formát: 6xA4	
číslo přílohy: B. 03				číslo výkresu: 3	







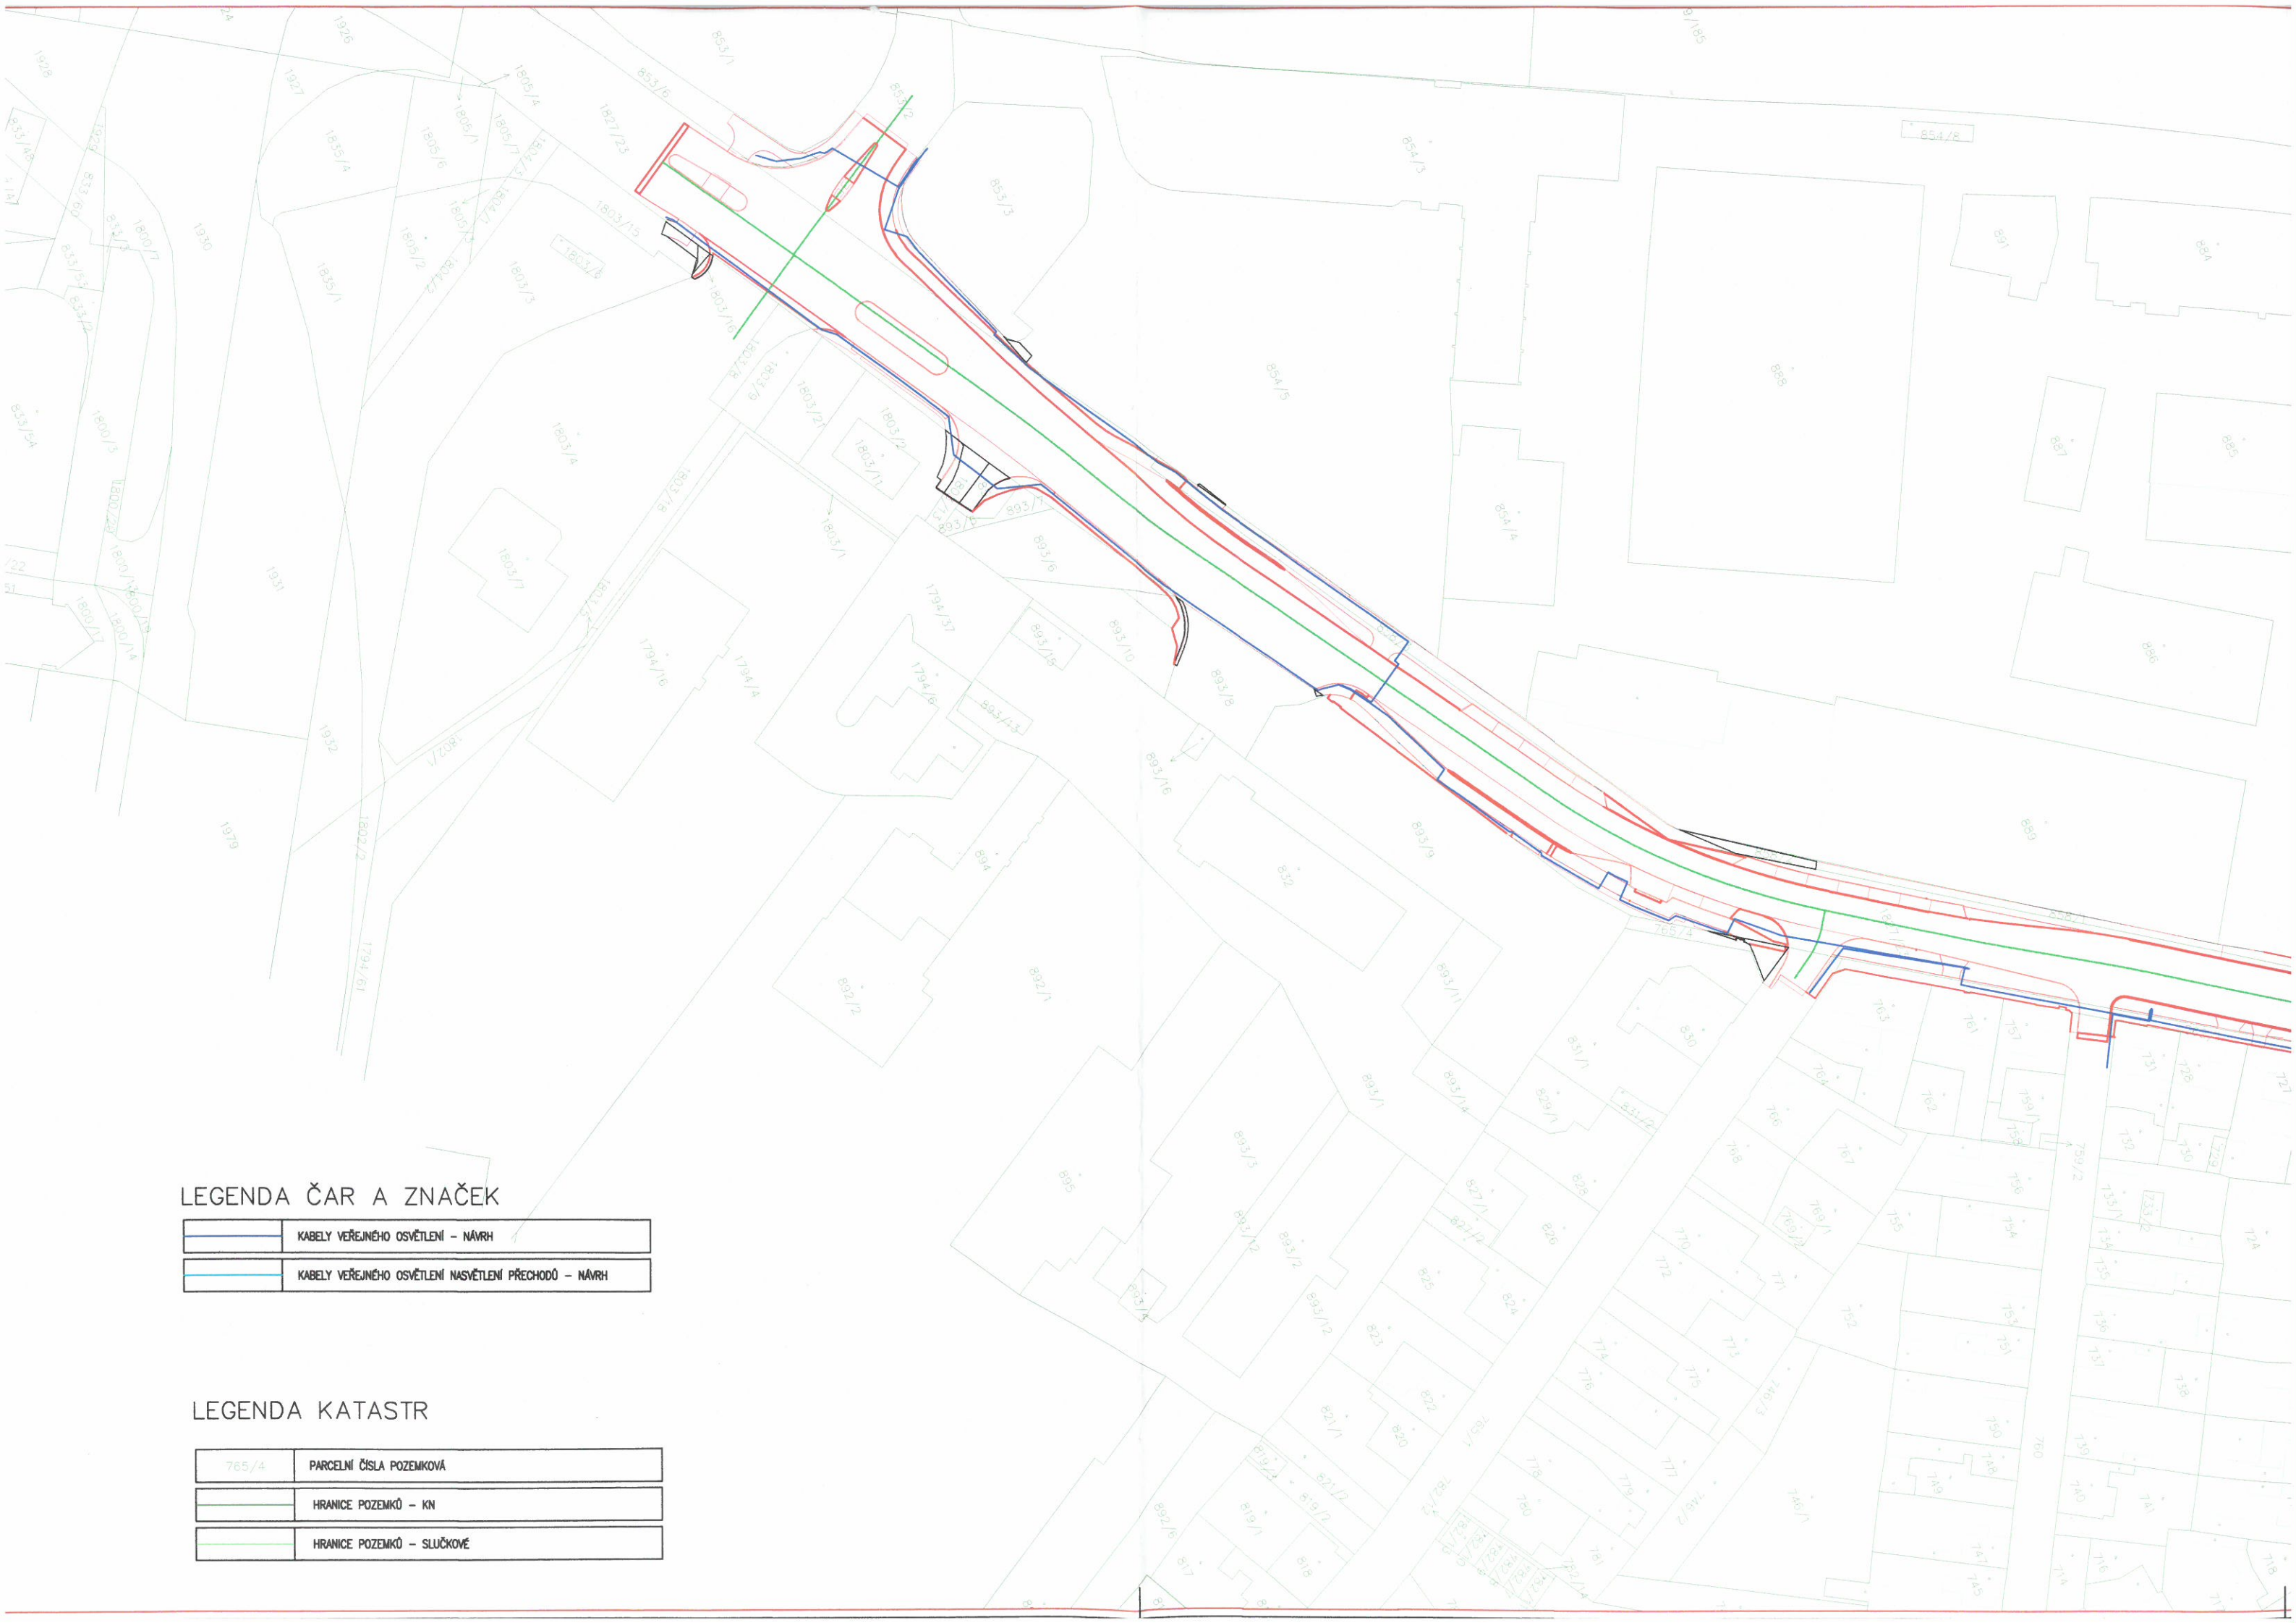






LEGENDA ČAR A ZNAČEK

	KABELY VEŘEJNÉHO OSVĚTLENÍ - NÁVRH
	KABELY VEŘEJNÉHO OSVĚTLENÍ NASVĚTLENÍ PŘECHODŮ - NÁVRH

LEGENDA KATASTR

	PARCELNÍ ČÍSLA POZEMKOVÁ
	HRANICE POZEMKŮ - KN
	HRANICE POZEMKŮ - SLUČKOVÉ