




PŮDORYS

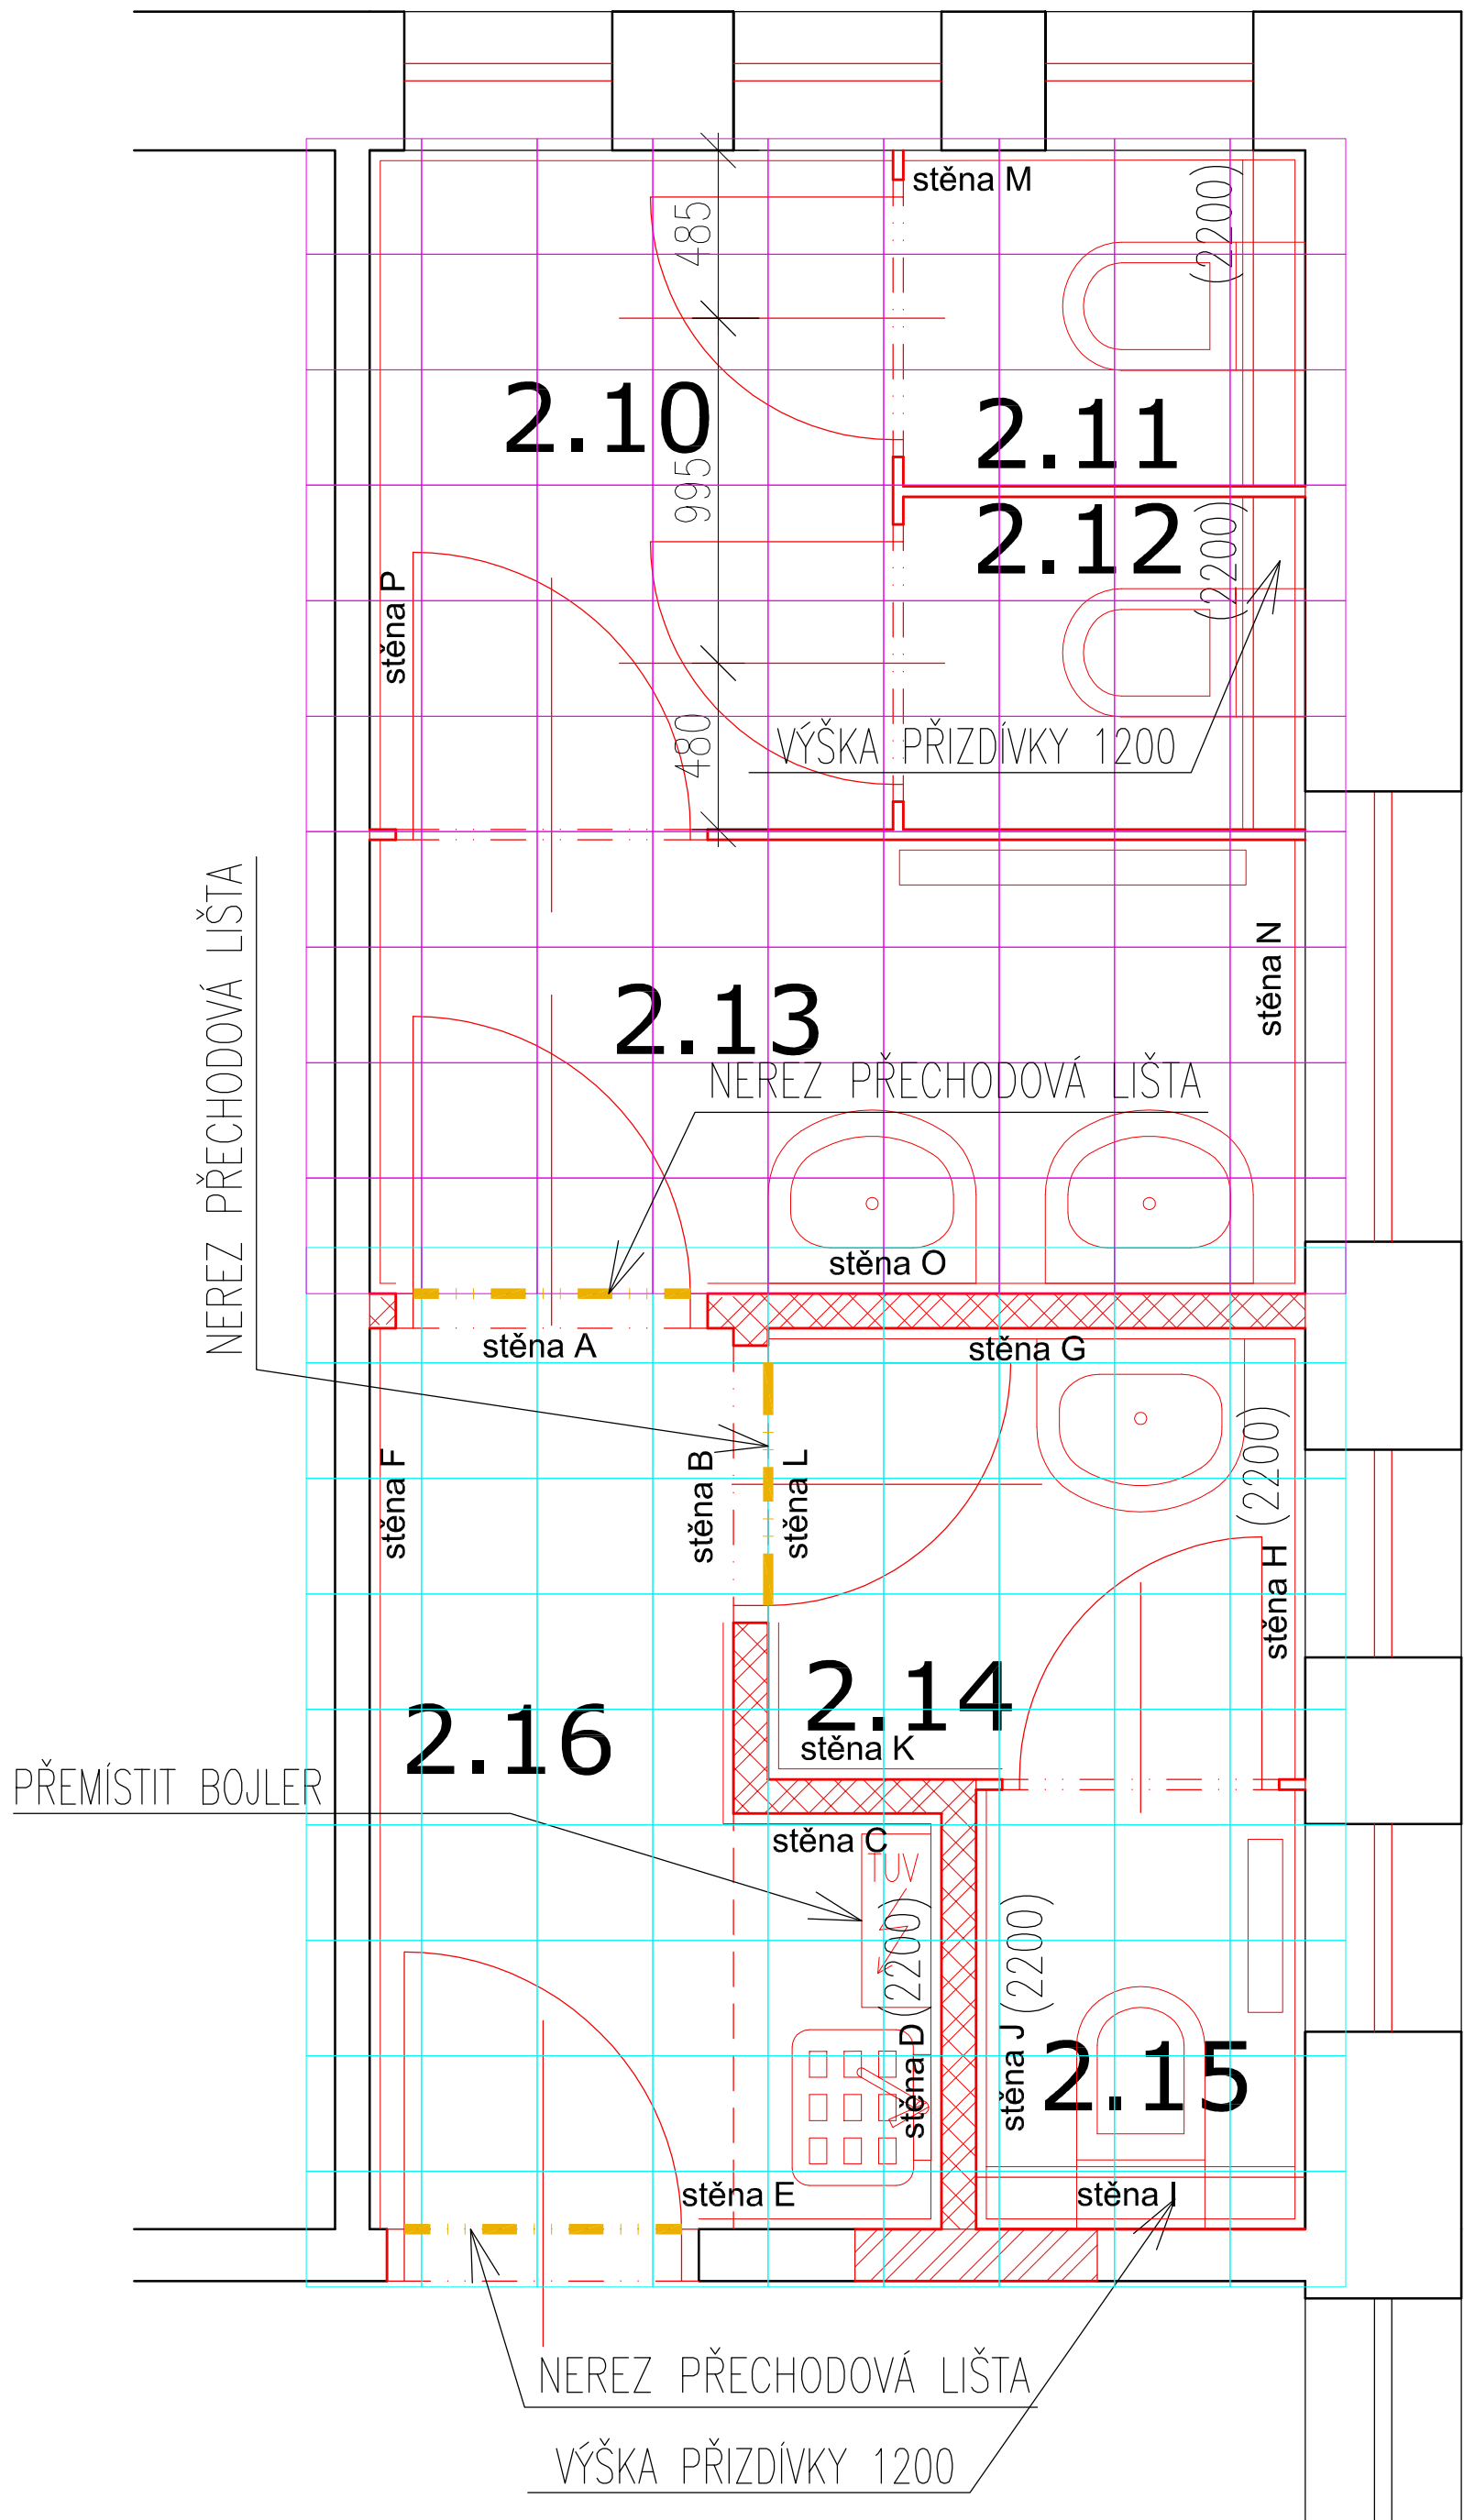


POHLED A (m.č. 2.16)

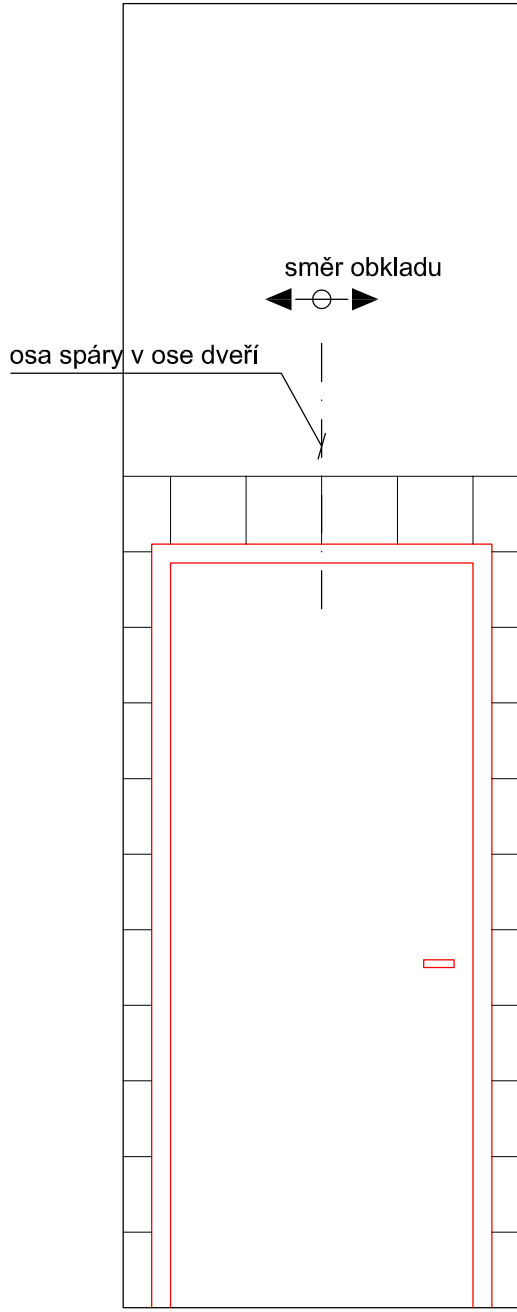


POHLED B (m.č. 2.16)

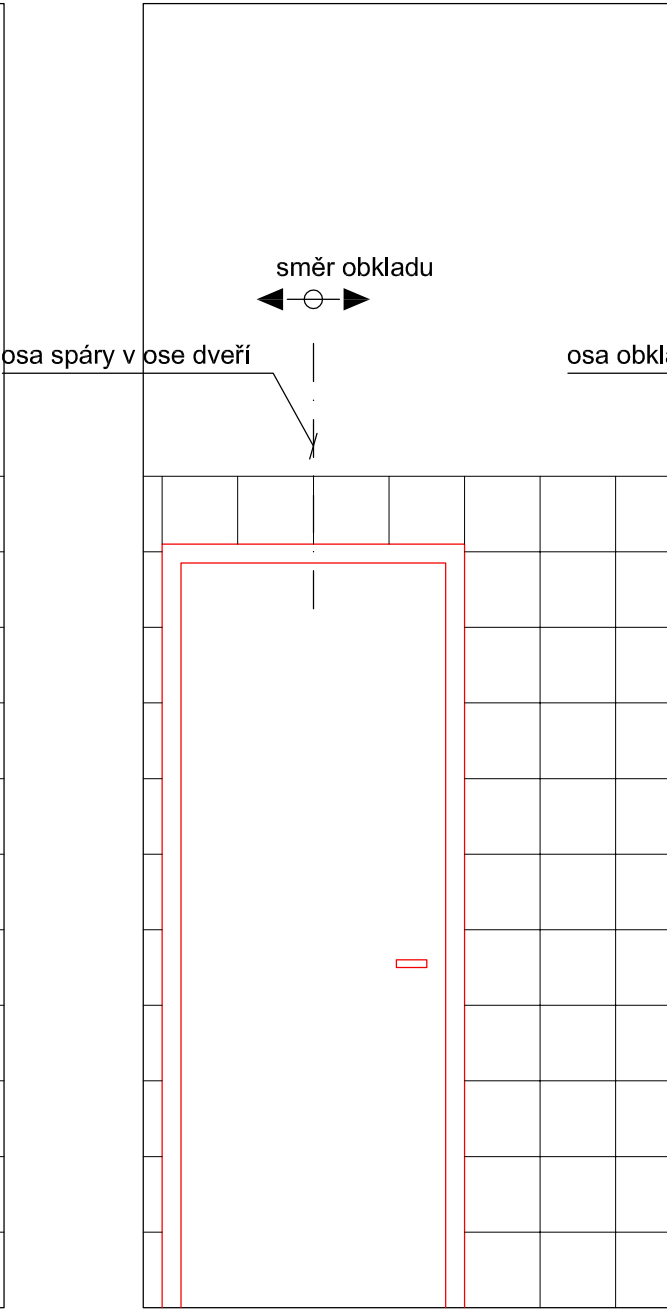


POHLED C (m.č. 2.16)

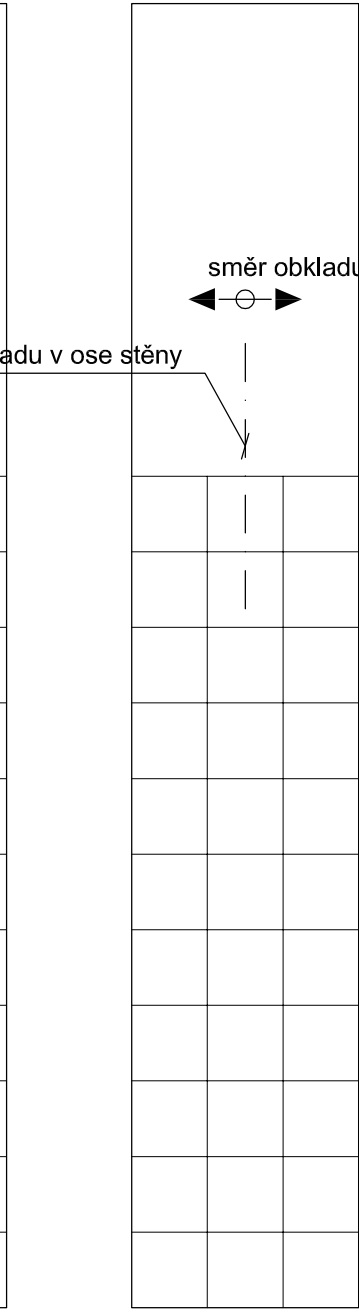


POHLED D (m.č. 2.16)

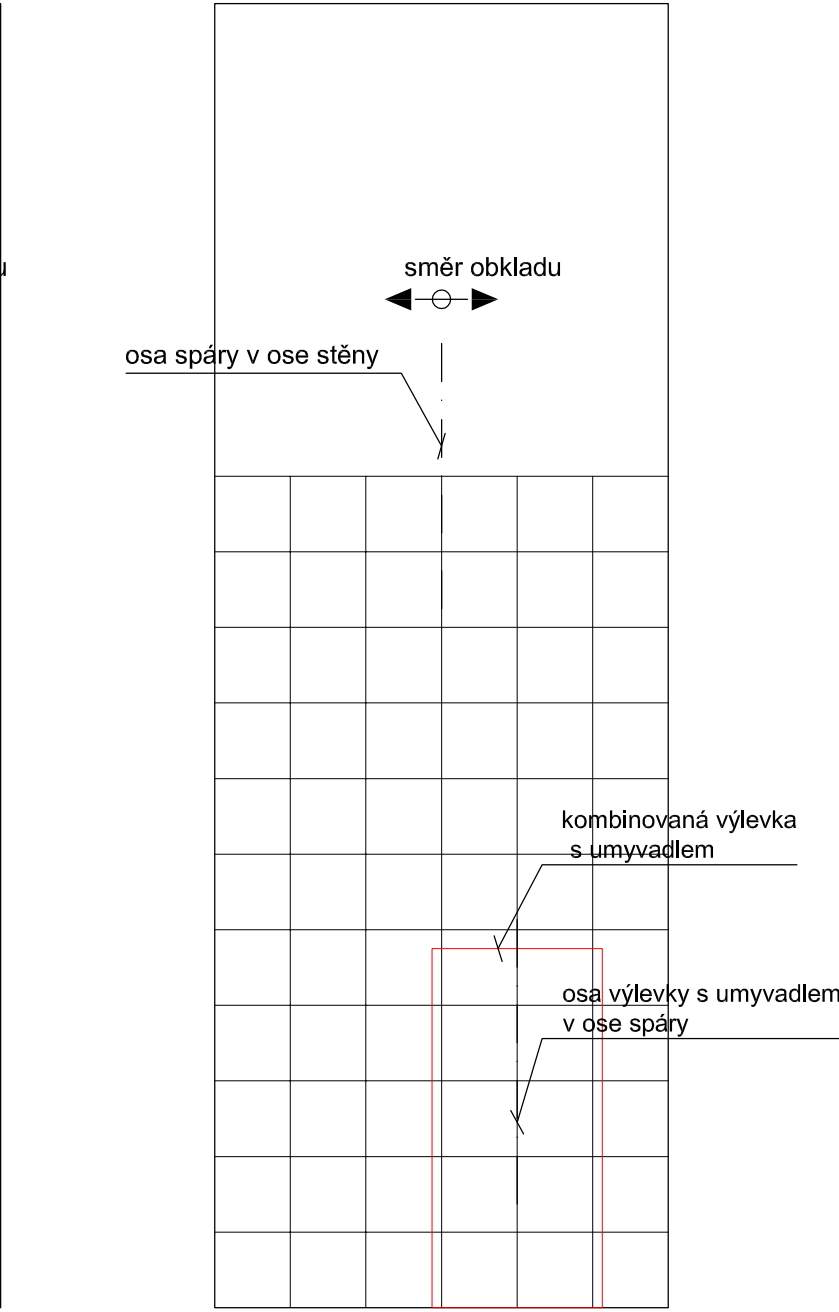


POHLED E (m.č. 2.16)

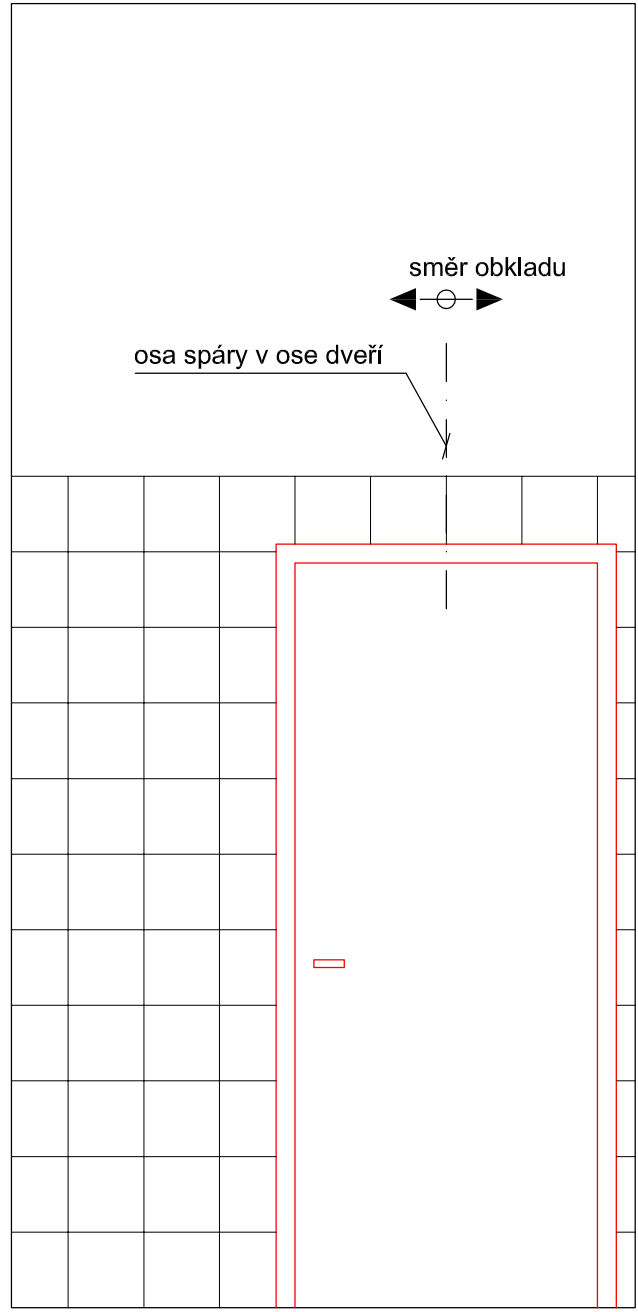


POHLED F (m.č. 2.16)

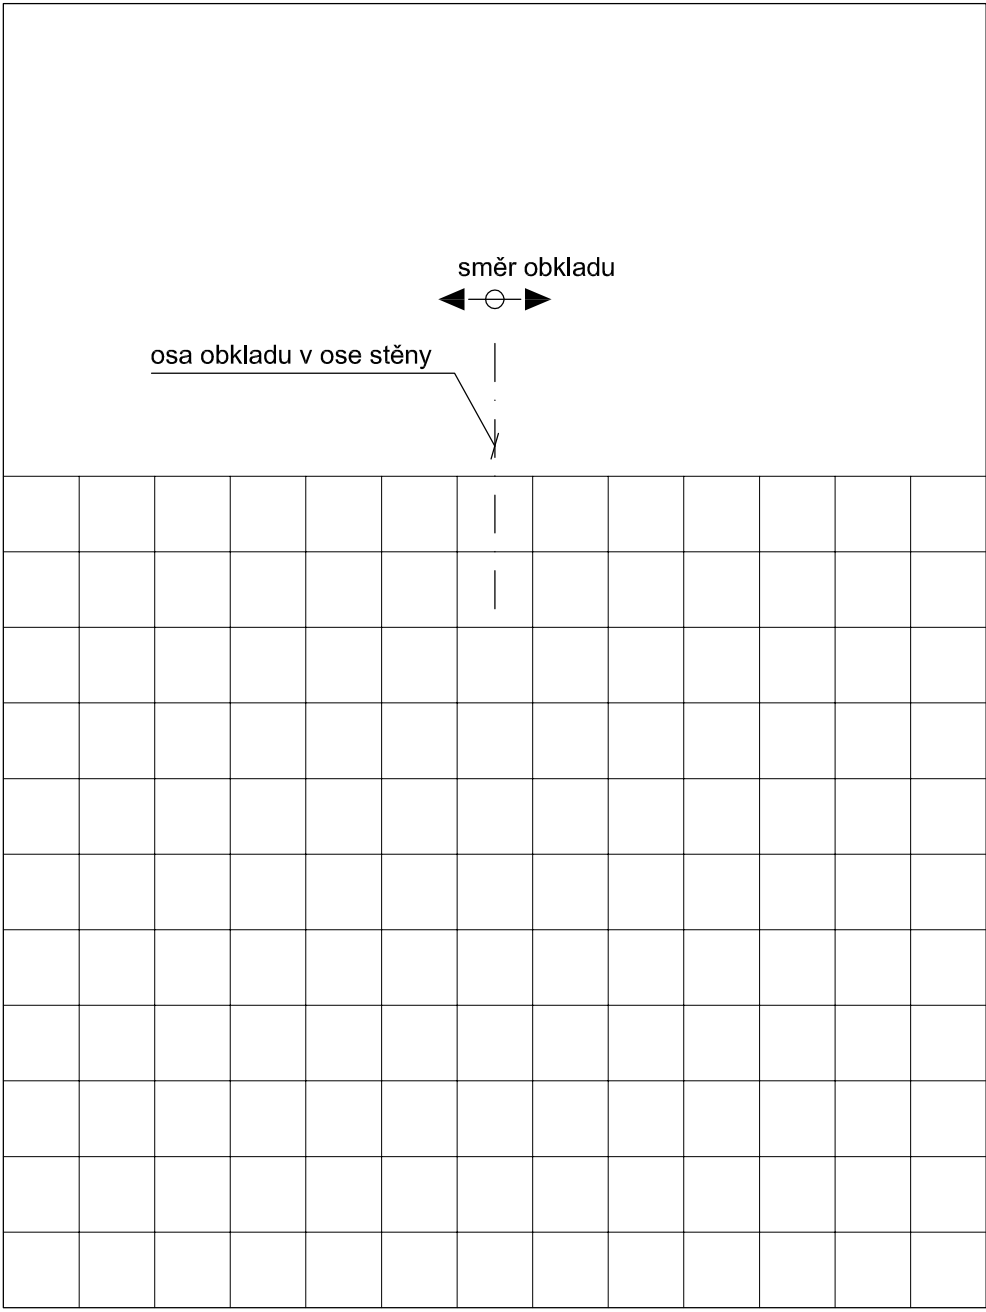


POHLED G (m.č. 2.14 a 2.15)

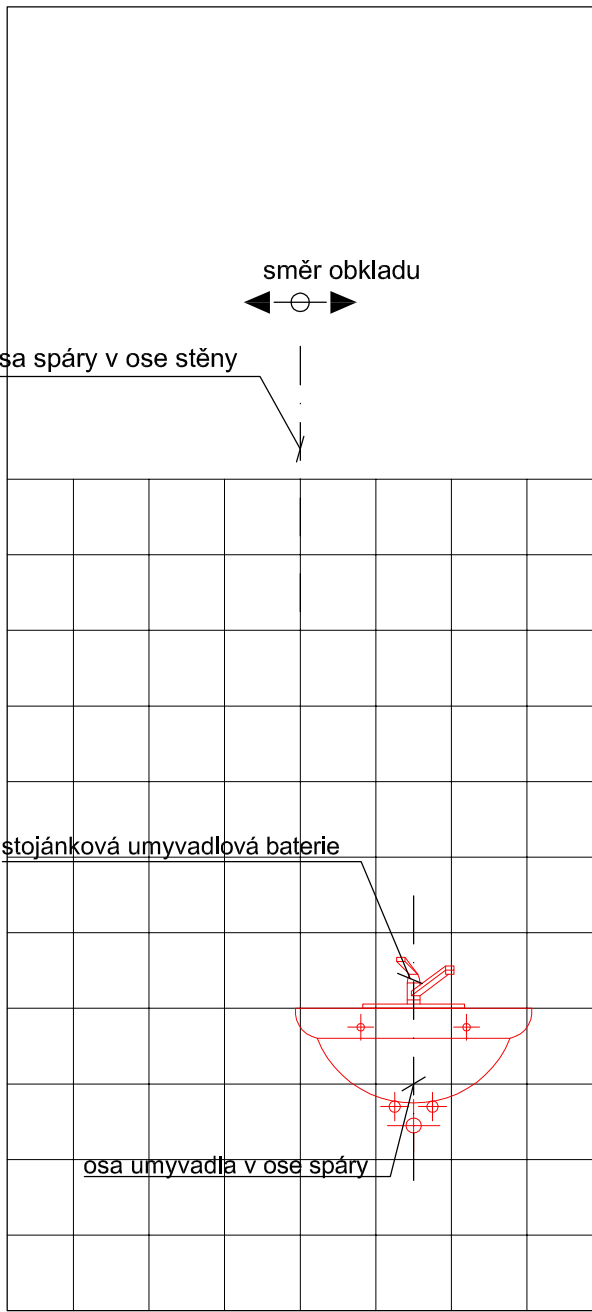

POHLED H (m.č. 2.14 a 2.15)

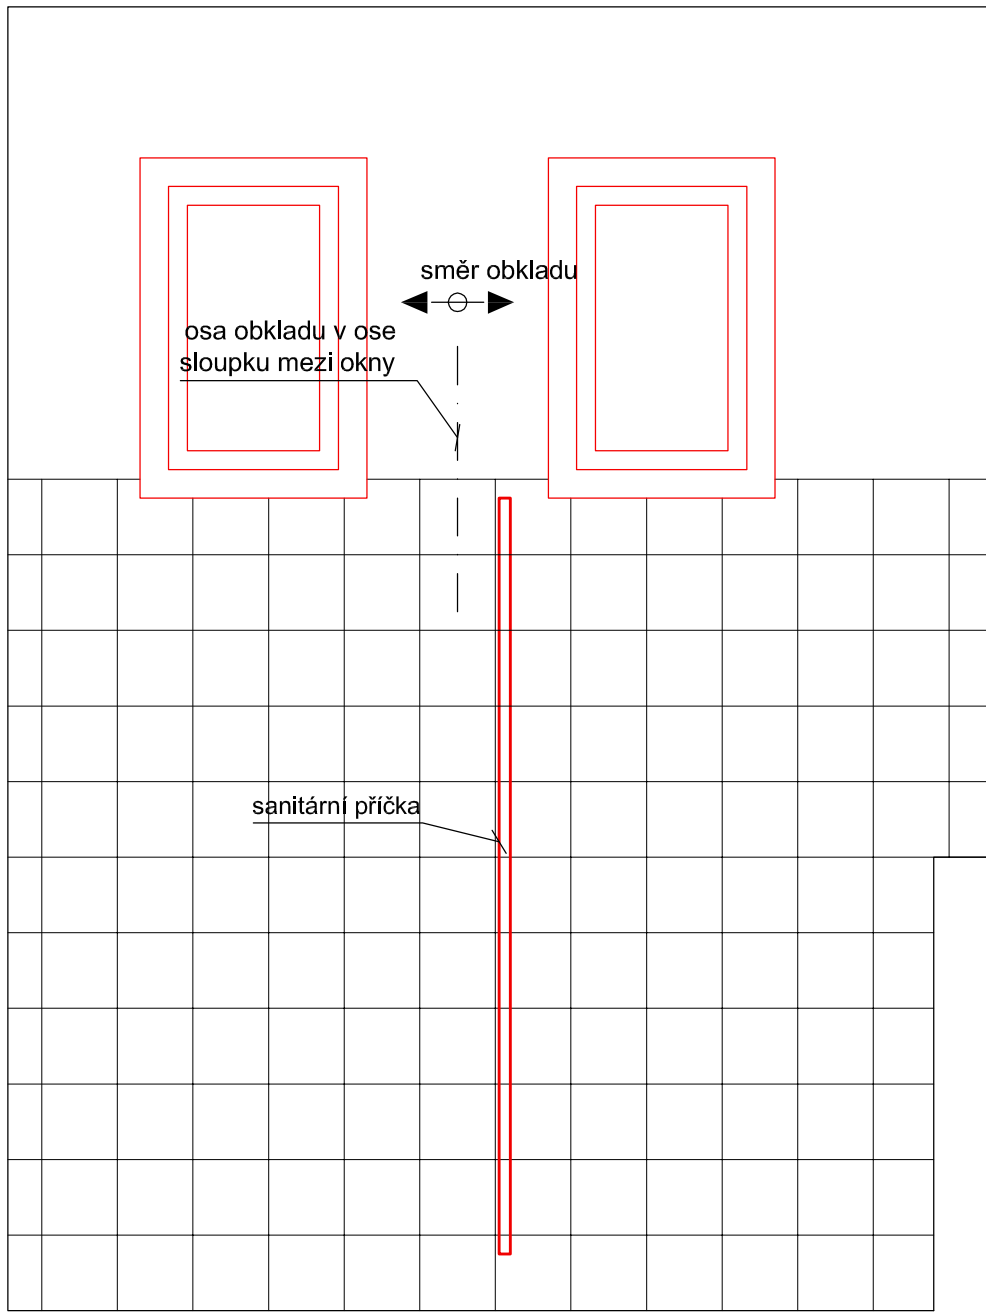


POHLED I (m.č. 2.14 a 2.15)

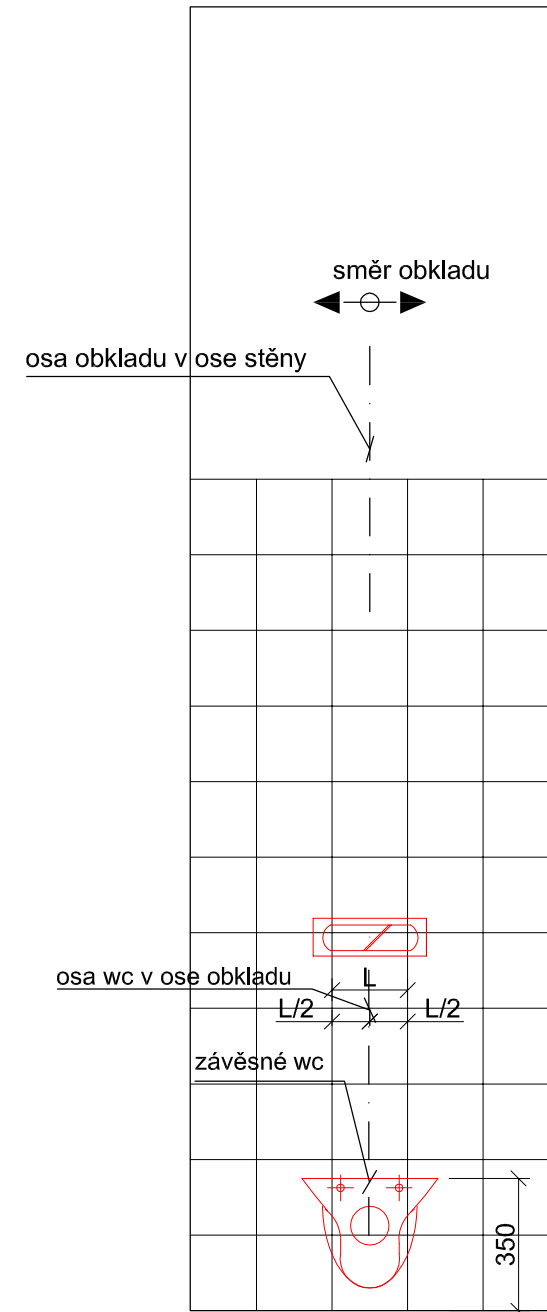


POHLED J (m.č. 2.14 a 2.15)




POHLED K (m.č. 2.14 a 2.15)

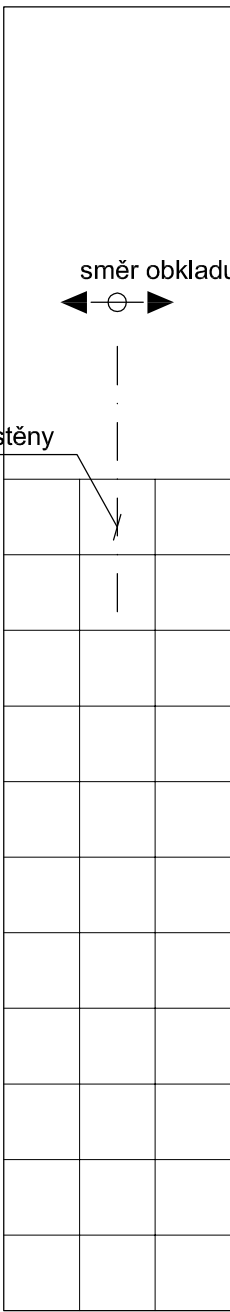


POHLED L (m.č. 2.14 a 2.15)

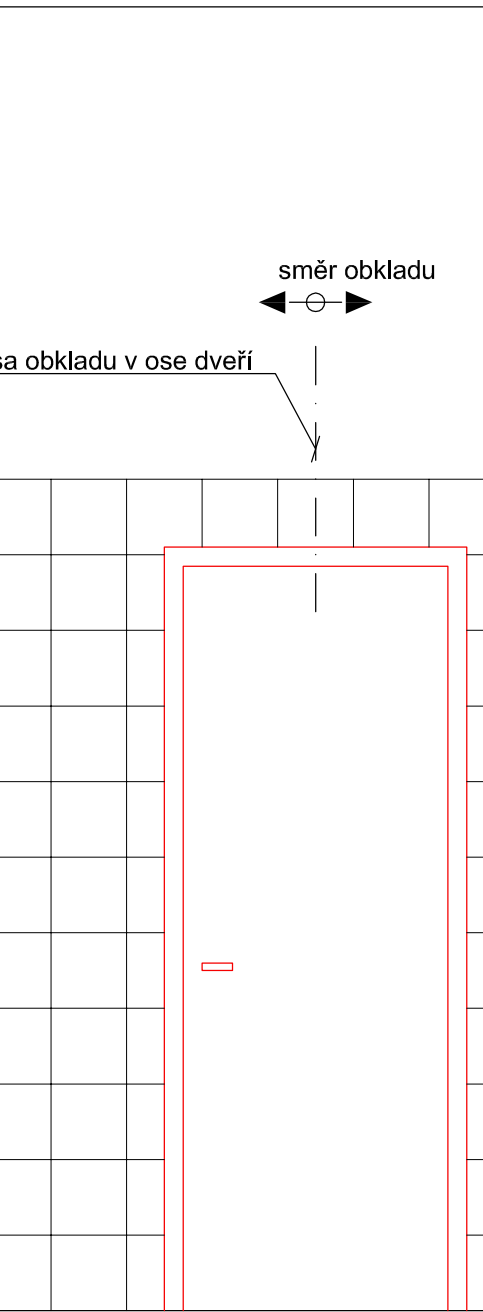


POHLED M (m.č. 2.10 - 2.13)

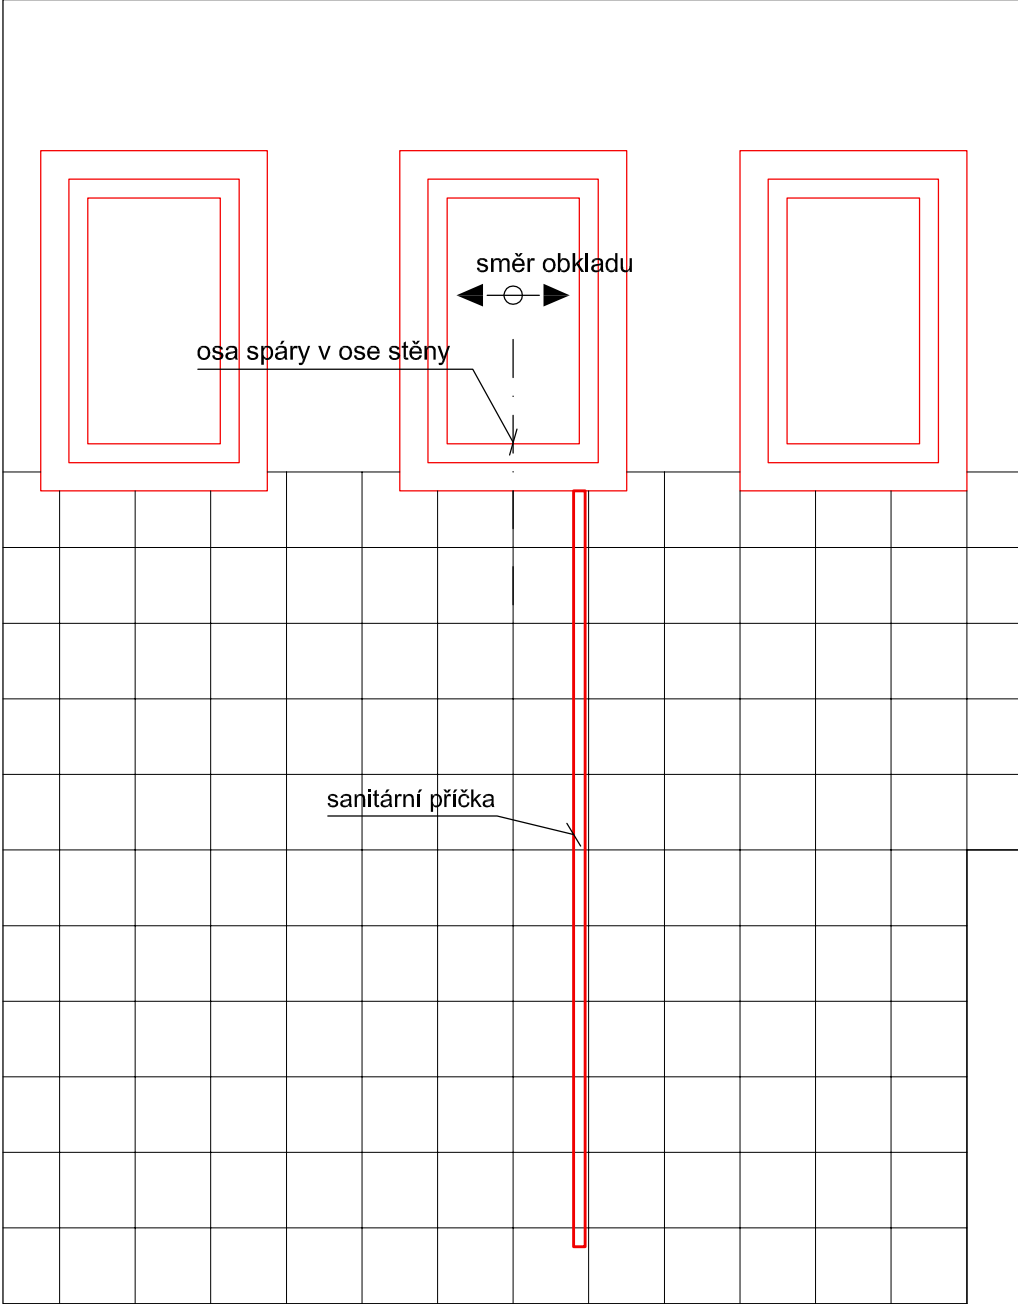


POHLED N (m.č. 2.10 - 2.13)

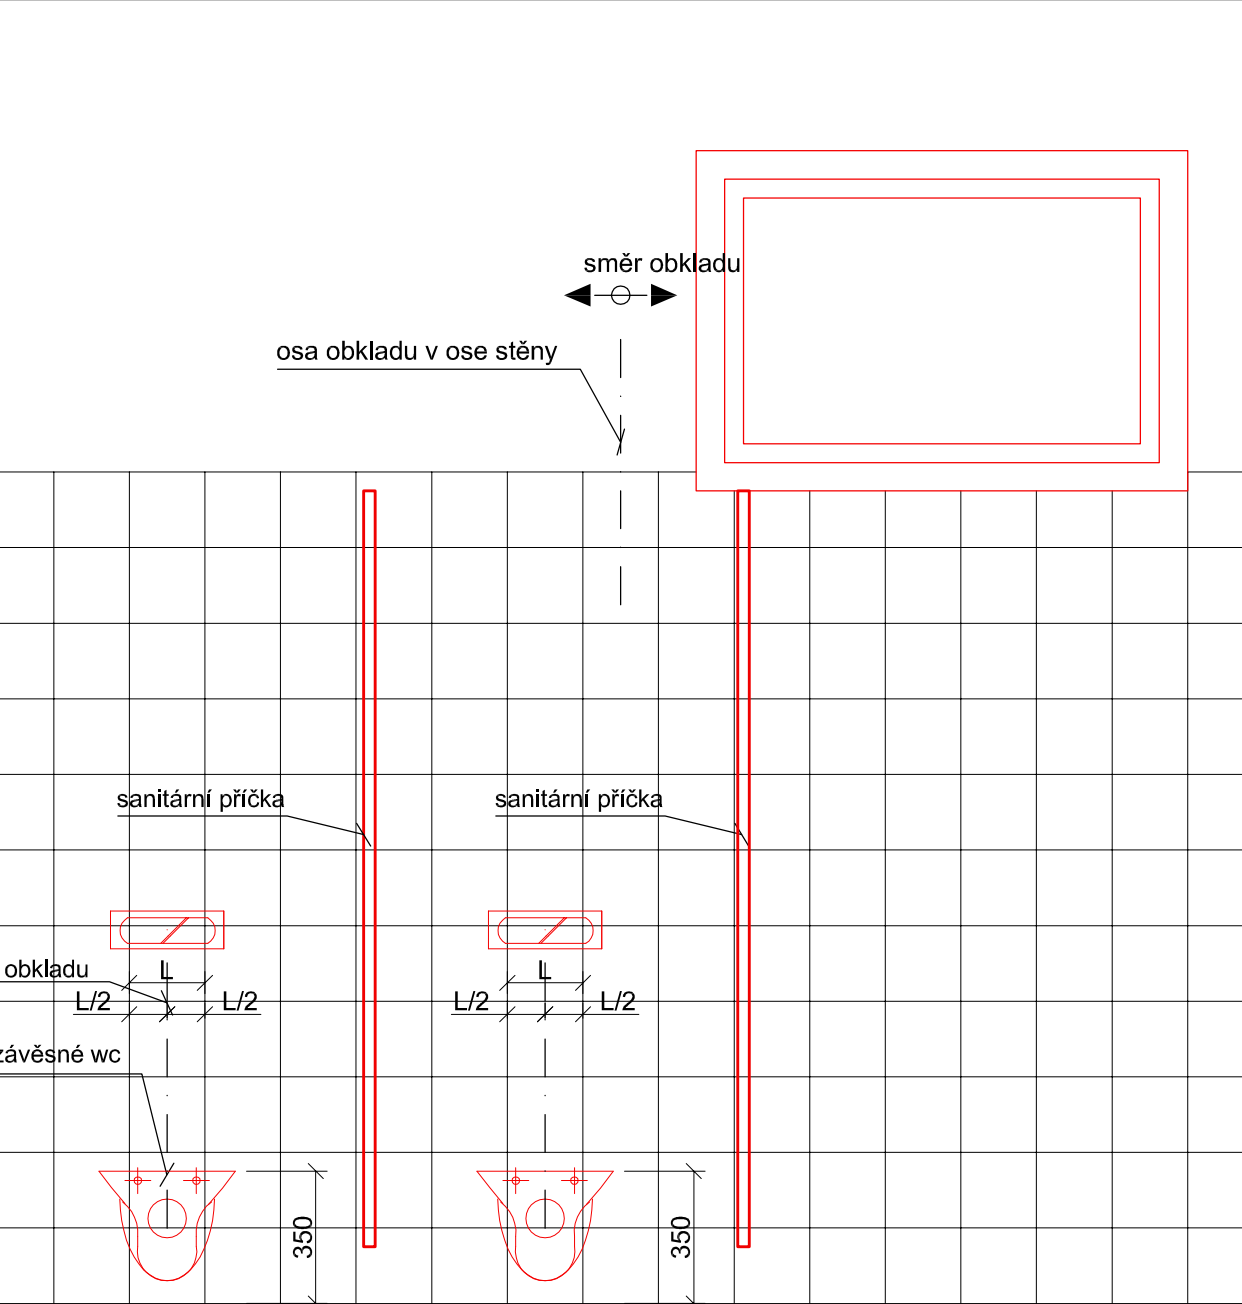


POHLED O (m.č. 2.10 - 2.13)

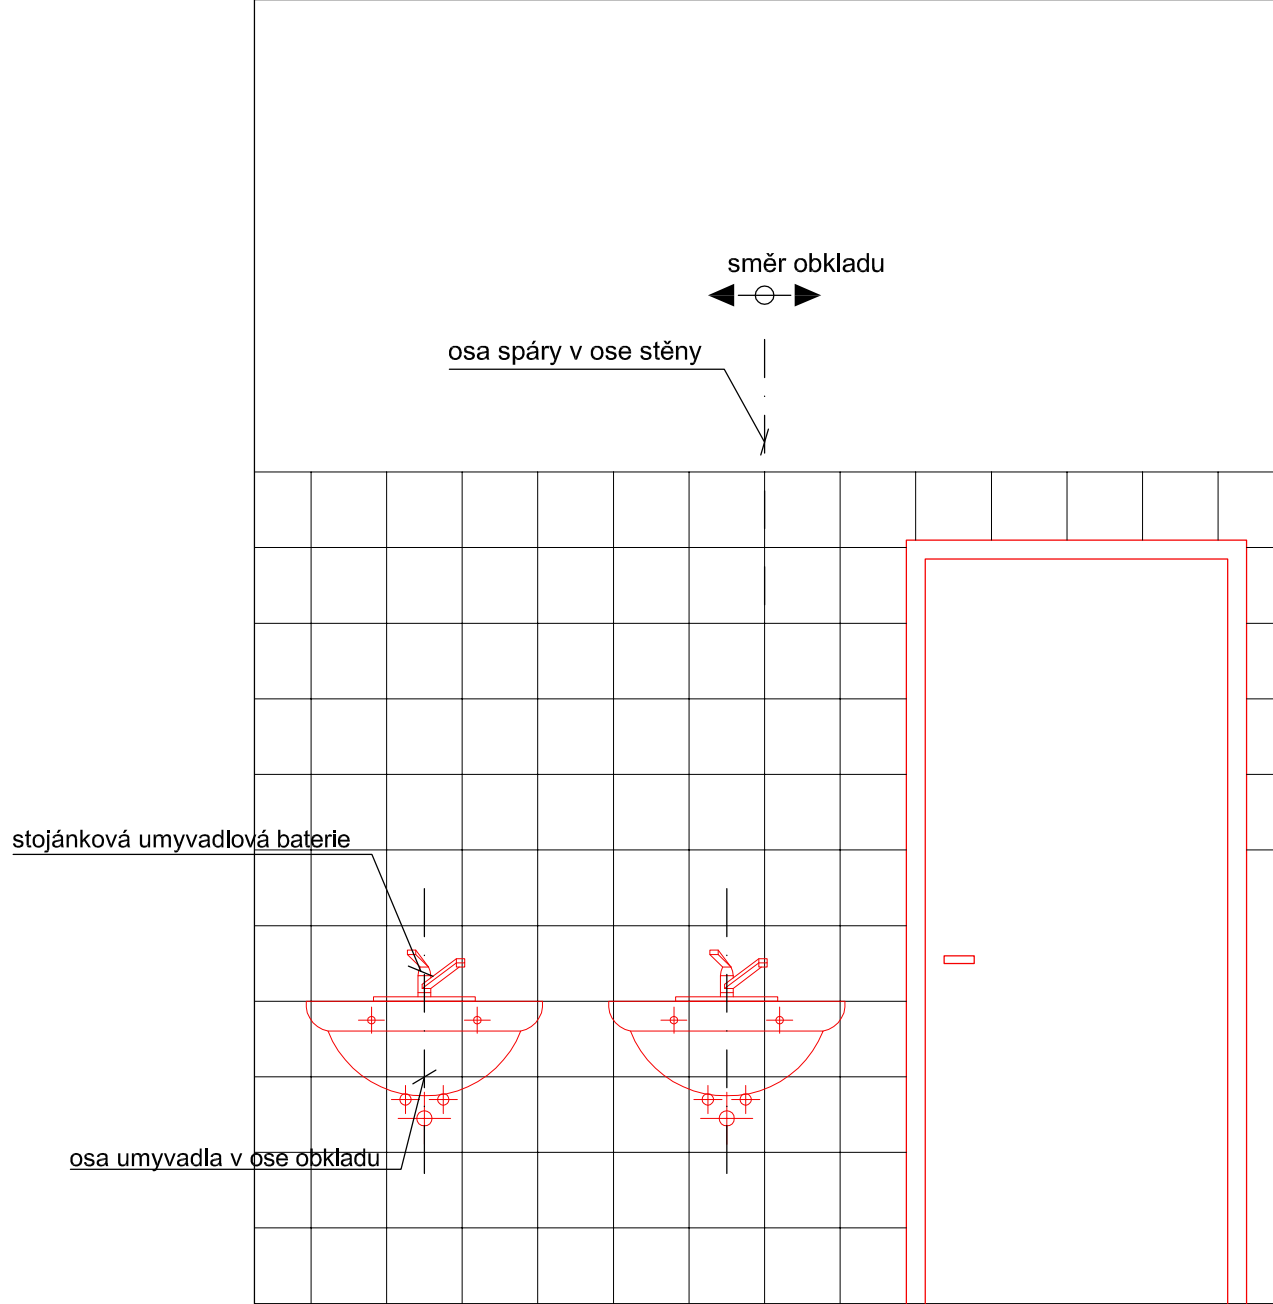

POHLED P (m.č. 2.10 - 2.13)

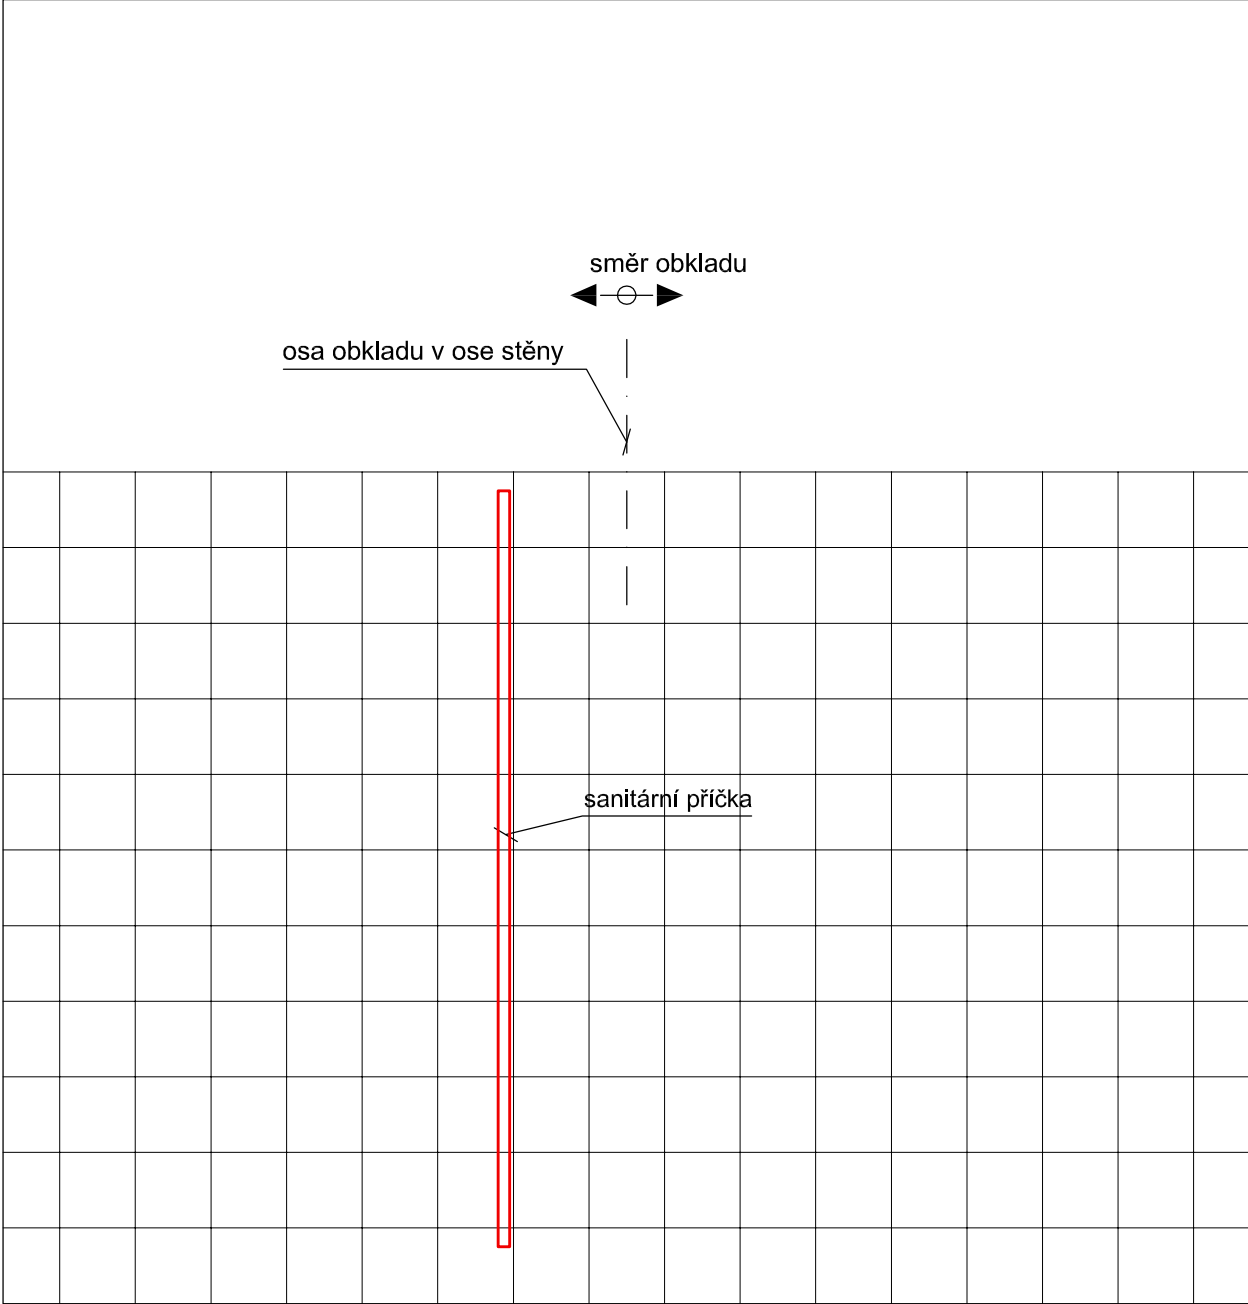

UMÍSTĚNÍ WC V OBJEKTU:

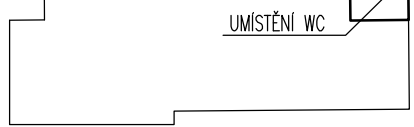


PRAVIDLA KLADENÍ DLAŽBY:

- SPÁROREZ DLAŽBY NAVRŽEN A S MAXIMÁLNÍ PREFERENCÍ PRŮBĚŽNOSTI SPAR DLAŽBY VŽDY V CELÉM PATŘE BUDOVY
- TOMU JE PODŘÍŽENO I VKLÁDÁNÍ NEREZOVÝCH LIŠŤ DO DLAŽBY (PREFEROVÁNO POD KŘÍDELM DVEŘÍ, ALE NE VŽDY - VÝJIMEČNÉ NA DRUHÉM LÍCI STĚNY)

POSTUP KLADENÍ DLAŽBY:

- PRVNÍ POKLÁDKA
- NAVAZUJÍCÍ POKLÁDKA

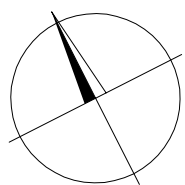

STAVEBNÍ ÚPRAVY STŘEDNÍ ŠKOLY – Lysá n./L. č.p. 475			
DOKUMENTACE PRO PROVEDENÍ STAVBY			
STAVEBNÍK: SŠ designu Lysá nad Labem, příspěvková organizace Strážště 475, 289 22 Lysá nad Labem	GENERÁLNÍ PROJEKTANT: ANDAMÉ s.r.o.		
MÍSTO STAVBY: Strážště č.p. 475, 289 22 Lysá nad Labem p.č. st. 458/2, k. ú. Lysá nad Labem	ZODPOVĚDNÝ PROJEKTANT: Ing. Dalibor Andrejs	PARÉ:	
STAVEBNÍ ÚŘAD: Městský úřad Lysá nad Labem - Odbor výstavby a životního prostředí	VYPRACOVALI: Ing. arch. Ing. Michaela Andrejsová Ing. Dalibor Andrejs Bc. David Hies		
ČÁST: D.1.1 ARCHITECTONICKO - STAVBNÍ ŘEŠENÍ D.1.2 STAVEBNÍ KONSTRUKČNÍ ŘEŠENÍ VÝKRES: PŮDORYS PATRA - východní část - spárořez	DATUM: únor 2023	ČÍSLO VÝKRESU: D.1.1-33	
	MĚŘÍTKO: 1: 20		