




PŮDORYS

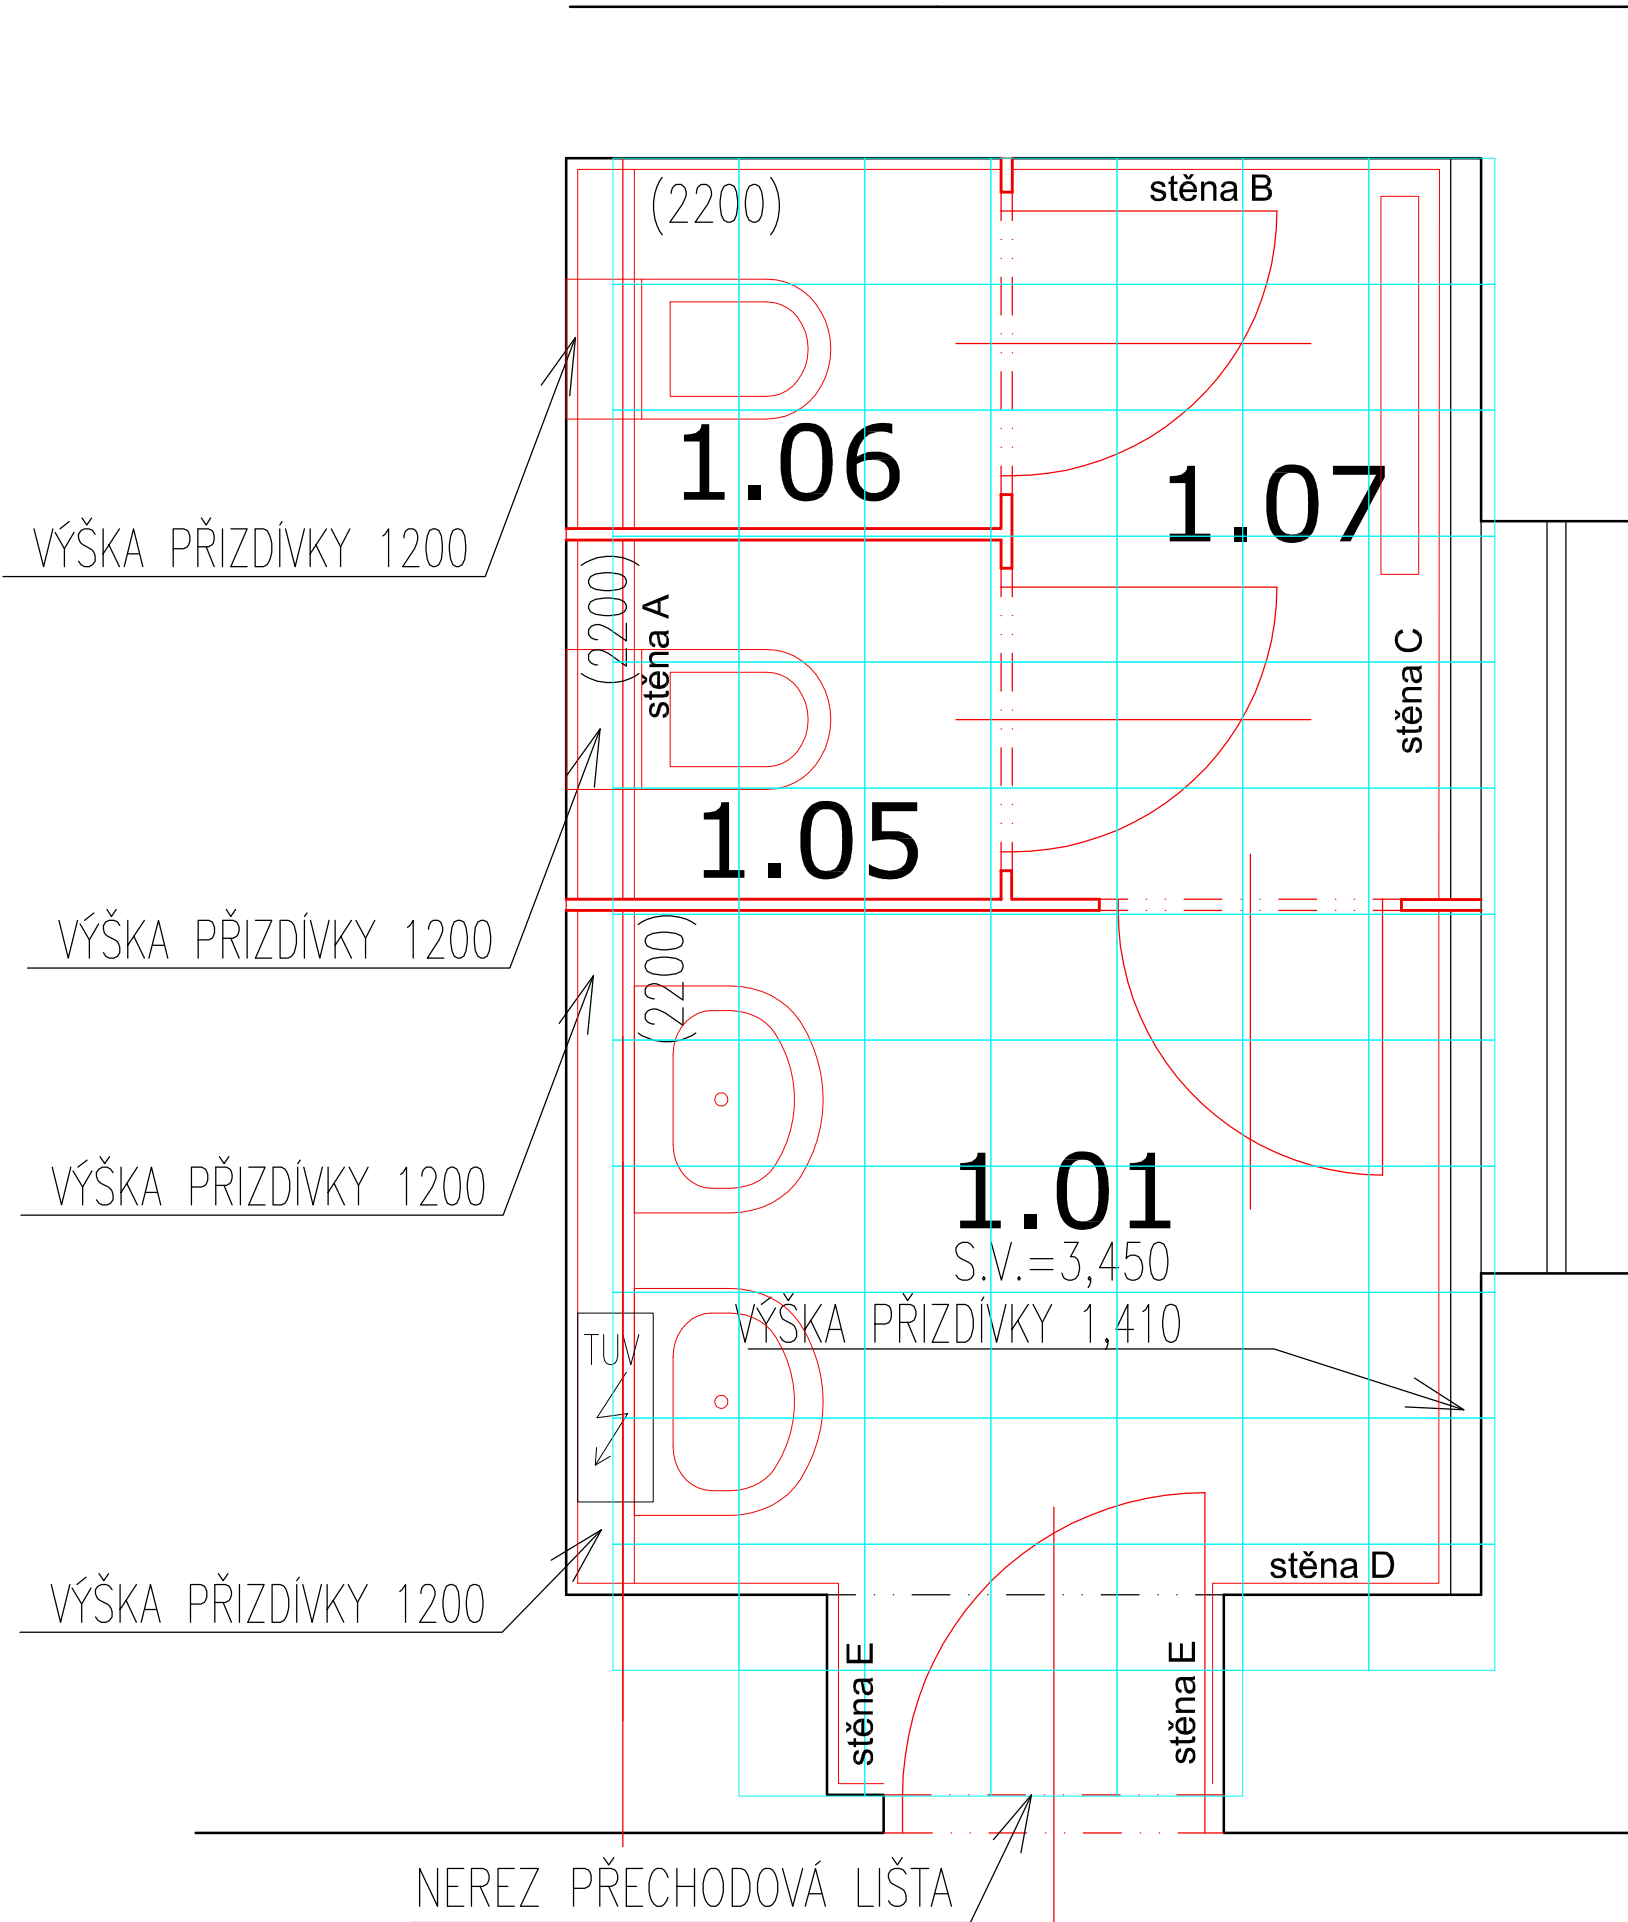


POHLED A (m.č. 1.01, 1.05 - 1.07)

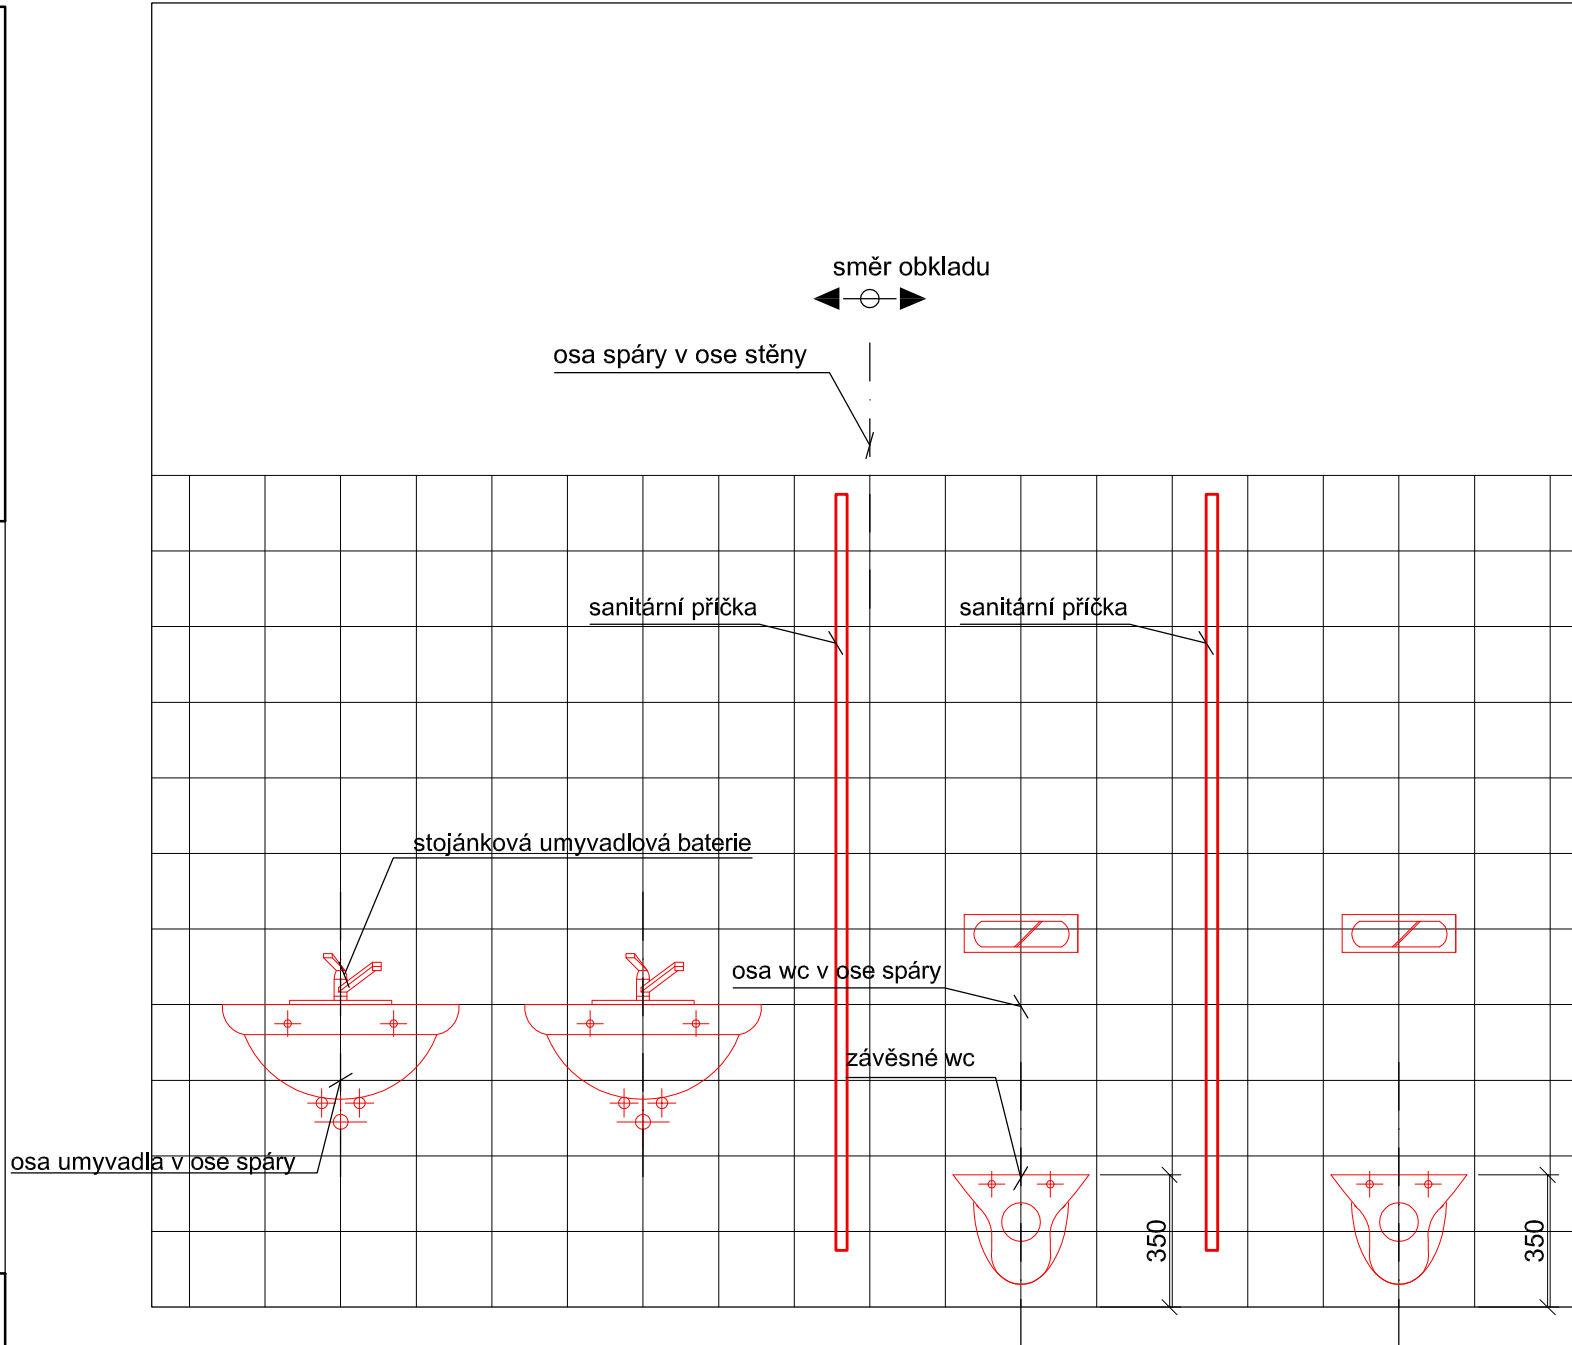


POHLED B (m.č. 1.01, 1.05 - 1.07)

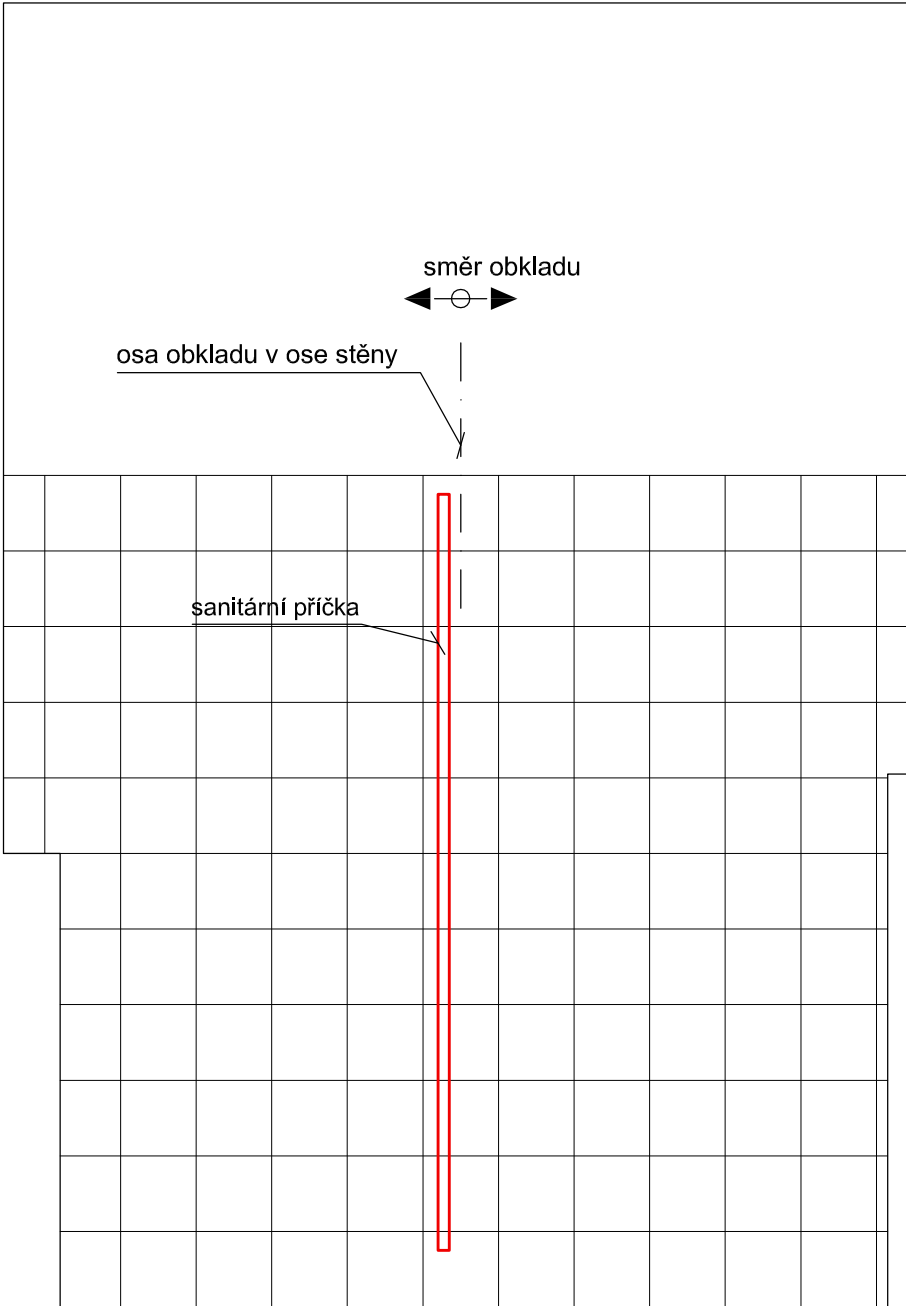



POHLED C (m.č. 1.01, 1.05 - 1.07)

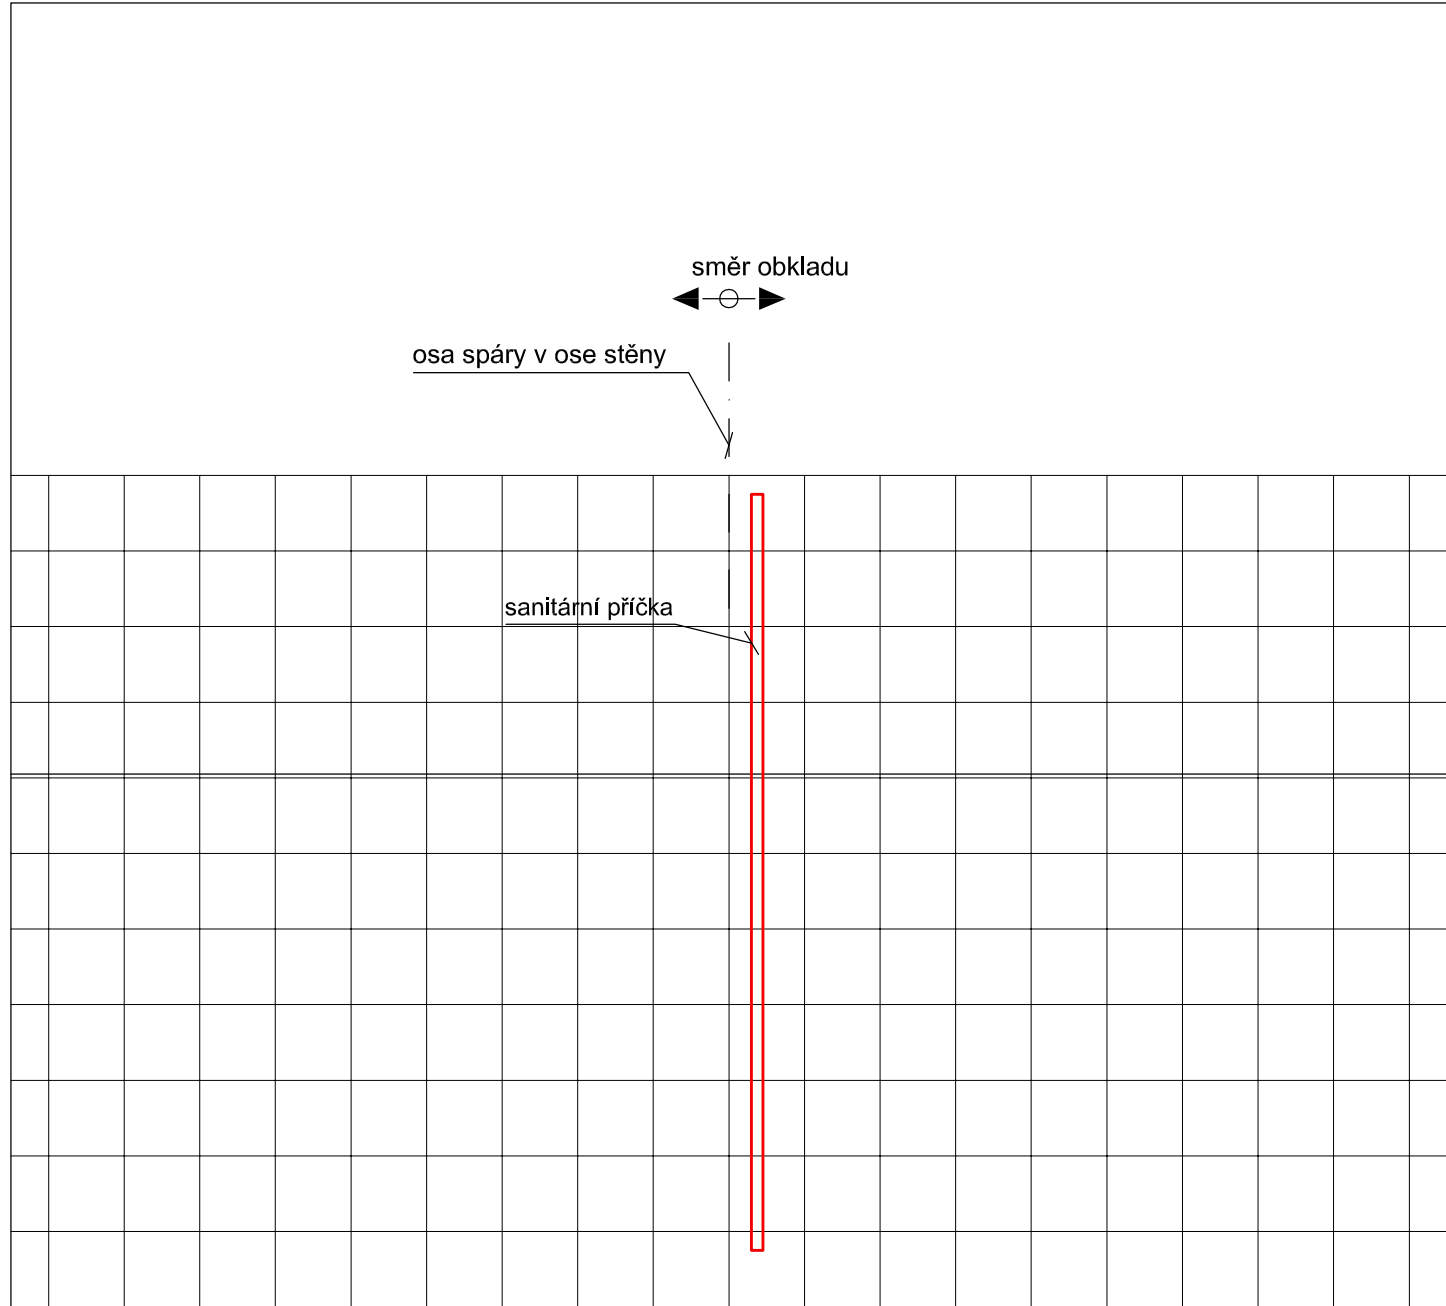

POHLED D (m.č. 1.01, 1.05 - 1.07)

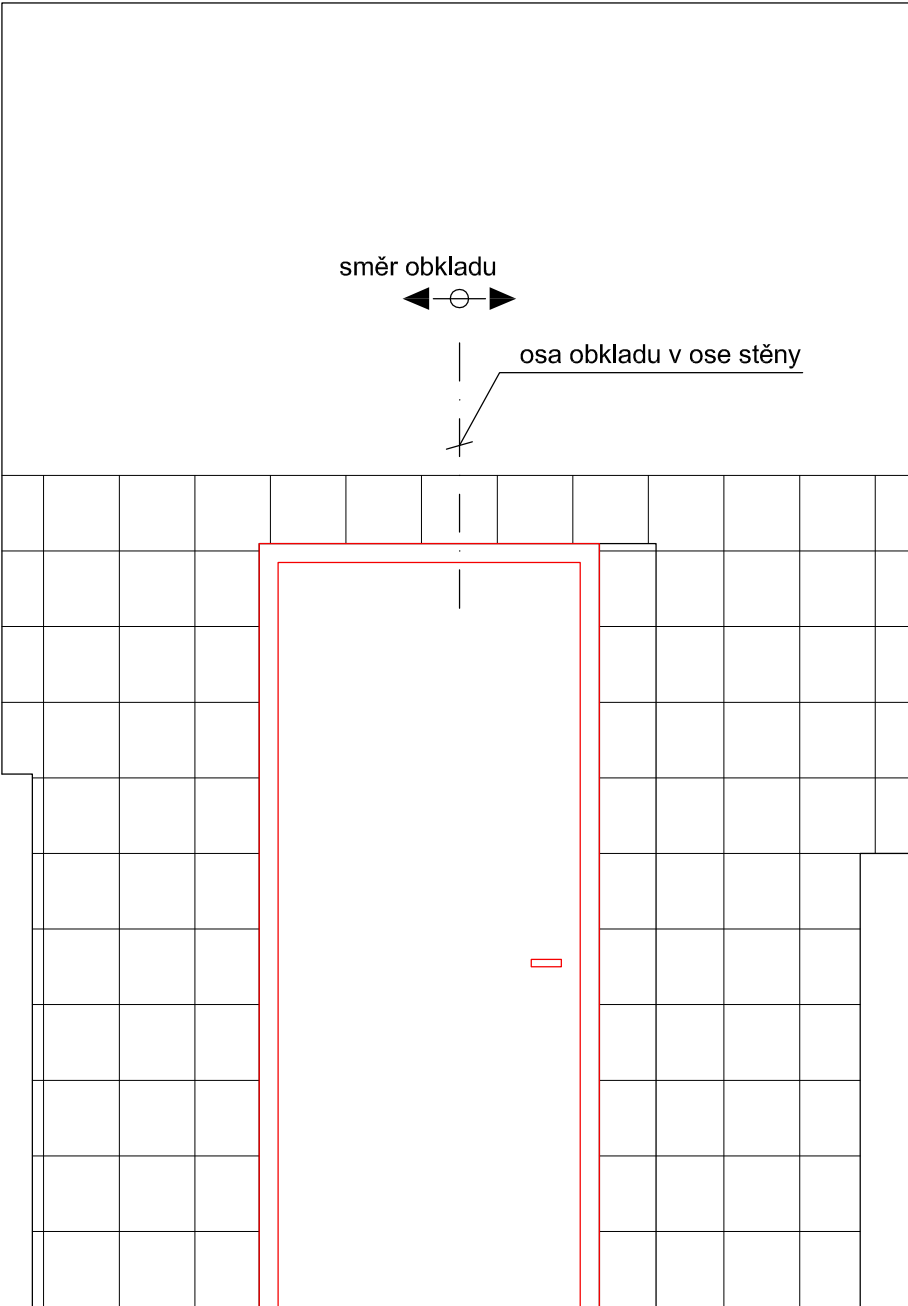

POHLED E (m.č. 1.01, 1.05 - 1.07)

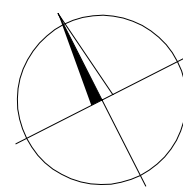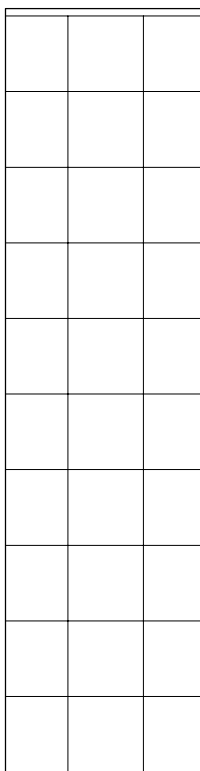


PRAVIDLA KLADENÍ DLAŽBY:

- 1) SPÁROŘEZ DLAŽBY NAVRŽEN A S MAXIMÁLNÍ PREFERENCÍ PRŮBĚŽNOSTI SPAR DLAŽBY VŽDY V CELÉM PATŘE BUDOVY
- 2) TOMU JE PODŘÍŽENO I VKLÁDÁNÍ NEREZOVÝCH LIŠT DO DLAŽBY (PREFEROVÁNO POD KŘÍDLEM DVEŘÍ, ALE NE VŽDY - VÝJIMEČNĚ NA DRUHÉM LÍCI STĚNY)

POSTUP KLADENÍ DLAŽBY:

- PRVNÍ POKLÁDKA
- NAVAZUJÍCÍ POKLÁDKA

UMÍSTĚNÍ WC V OBJEKTU:

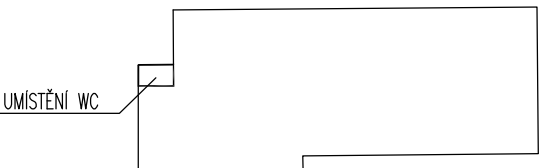

STAVEBNÍ ÚPRAVY STŘEDNÍ ŠKOLY – Lysá n./L. č.p. 475 DOKUMENTACE PRO PROVEDENÍ STAVBY			
STAVEBNÍK: SS designu Lysá nad Labem, příspěvková organizace Stržiště 475, 289 22 Lysá nad Labem		GENERÁLNÍ PROJEKTANT: ANDAMÍ s.r.o.	
MÍSTO STAVBY: Stržiště č.p.475, 289 22 Lysá nad Labem p.č. st. 458/2, k. ú. Lysá nad Labem		ZODPOVĚDNÝ PROJEKTANT: Ing. Dalibor Andrejs	PARÉ:
STAVEBNÍ ÚŘAD: Městský úřad Lysá nad Labem - Odbor výstavby a životního prostředí		VYPRACOVALI: Ing. arch. Ing. Michaela Andrejsová Ing. Dalibor Andrejs Martin Novák	
ČÁST: D.1.1 ARCHITECTONICKO - STAVEBNÍ ŘEŠENÍ D.1.2 STAVEBNĚ KONSTRUKČNÍ ŘEŠENÍ VÝKRES: PŮDORYS PRÍZEMÍ - západní část - spárořez	DATUM: únor 2023		ČÍSLO VÝKRESU: D.1.1-31
	MĚŘÍTKO: 1: 20		