


LEGENDA

- Sejmutí dřvu
- Skrývka ornice (pozemky ZPF) – trvale umísťované objekty
- Skrývka ornice (pozemky ZPF) – dočasne umísťované objekty
- Skrývka ornice/hrabanky (pozemky PUPFL)
- Rušený asf. kryt stávajících vozovek
- Hranice trvalého záboru
- Hranice dočasného záboru nad 1 rok
- Hranice dočasného záboru do 1 roku
- 214/8 Parcelní čísla dle GP

SG - RD KSÚS - SFDI

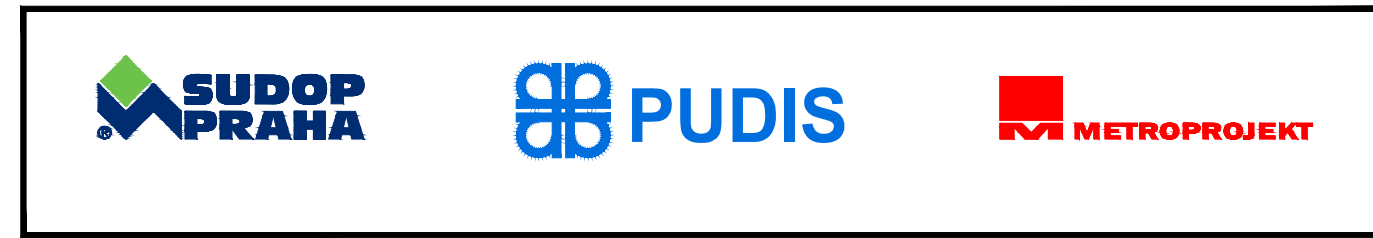

Souřadnicový systém JTSK Koordinátor PDPS: PUDIS a.s. Výškový systém Bpv

Zhotovitel části PD:

projektová, průzkumná a konzultační společnost
PUDIS a.s., Podbabská 1014/20, 160 00 Praha 6
tel.: +420 267 004 111, www.pudis.cz, info@pudis.cz

Vypracoval: Ing. Matěj Šilhán	Hlavní inženýr projektu: Ing. Michal Turek Výrobní ředitel: Ing. Jan Vlček	Investor: Krajská správa a údržba silnic Středočeského kraje Zborovská 81/11 Praha 5 150 21
Odpovědný projektant: Ing. Michal Turek	Ředitel společnosti: Ing. Martin Höfler	
Číslo zakázky: D20-030	Datum: 04/2022	
Akce: II/240 a II/101, přeložka silnic v úseku D7 –D8, II. etapa – Obchvat Kralup nad Vltavou – PD – představební příprava		Měřítko: 1:2000 Stupeň: PDPS
Příloha: SO 001 PŘÍPRAVA ÚZEMÍ SITUACE		Formát: 6x4 Souprava: Číslo přílohy: 2