


LEGENDA

- Rekultivace ploch dočasného zaboru do 1 roku
- Rekultivace ploch dočasného zaboru ZPF do 1 roku
- Rekultivace ploch dočasného zaboru PUPPL do 1 roku
- Hranice trvalého zaboru
- Hranice dočasného zaboru nad 1 rok
- Hranice dočasného zaboru do 1 roku
- 214/B
- Parcelní čísla dle GP

SG - RD KSÚS - SFDI

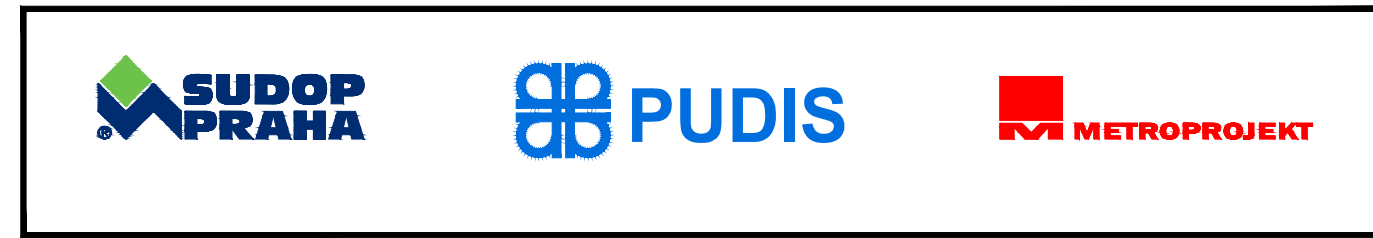

Souřadnicový systém JTSK      Koordinátor: PDPS: PUDIS a.s.      Výškový systém Bpv

Zhotovitel části PD:

**projektová, průzkumná a konzultační společnost**  
PUDIS a.s., Podbabská 1014/20, 160 00 Praha 6  
tel.: +420 267 004 111, [www.pudis.cz](http://www.pudis.cz), [info@pudis.cz](mailto:info@pudis.cz)

Výpracoval: Ing. Zuzana Štěpánková		Hlavní inženýr projektu: Ing. Michal Turek		Investor: Krajská správa a údržba silnic Středočeského kraje Zborovská 81/11 Praha 5 150 21	
Odpovědný projektant: Ing. Michal Turek		Výrobní ředitel: Ing. Jan Vlček			
		Ředitel společnosti: Ing. Martin Höfler			
Číslo zakázky: D20–030		Datum: 04/2022			
Akce: II/240 a II/101, přeložka silnic v úseku D7 –D8, II. etapa – Obchvat Kralup nad Vltavou – PD – představební příprava				Měřítko: 1:2000	Formát: 6x44
Příloha: SO 811 REKULTIVACE PLOCH DOČASNÉHO ZÁBORU SITUACE				Stupeň: PDPS	Souprava:
				Číslo přílohy:	2