




Legenda - navržená stavba:

SO101 KOMUNIKACE A ZPEVNĚNÉ PLOCHY

- Osa komunikace
- Betonová obruba tl. 15 cm; snížená podsádka
- Betonová sklopená obruba tl. 30 cm
- Betonová obruba tl. 8 cm; snížená podsádka
- Kamenná obruba OP; snížená podsádka
- Výška podsádky jednotlivých obrub
- Hranice stavebních úprav
- Vozovka - asfaltobeton
- Nezpevněná krajnice
- Prstěnec - cementobeton
- Záložka - žulová dlažba
- Chodník - asfalt, píná konstrukce
- Opatření pro nevidomé
- Plocha zeleně
- Kamenivo - ŠD
- Svahování příkopu + ožumovování
- Keř - stávající, kácený
- Nový stožár VO výšky 8,0 m, svítidlo LED
- Nový stožár VO - 8,0 m, svítidlo LED (vedl. stavba, výměna svítidla)
- Stávající stožár VO

Legenda - dopravní značení:

- Vodorovné dopravní značení - bílé
- Vodorovné dopravní značení - stávající

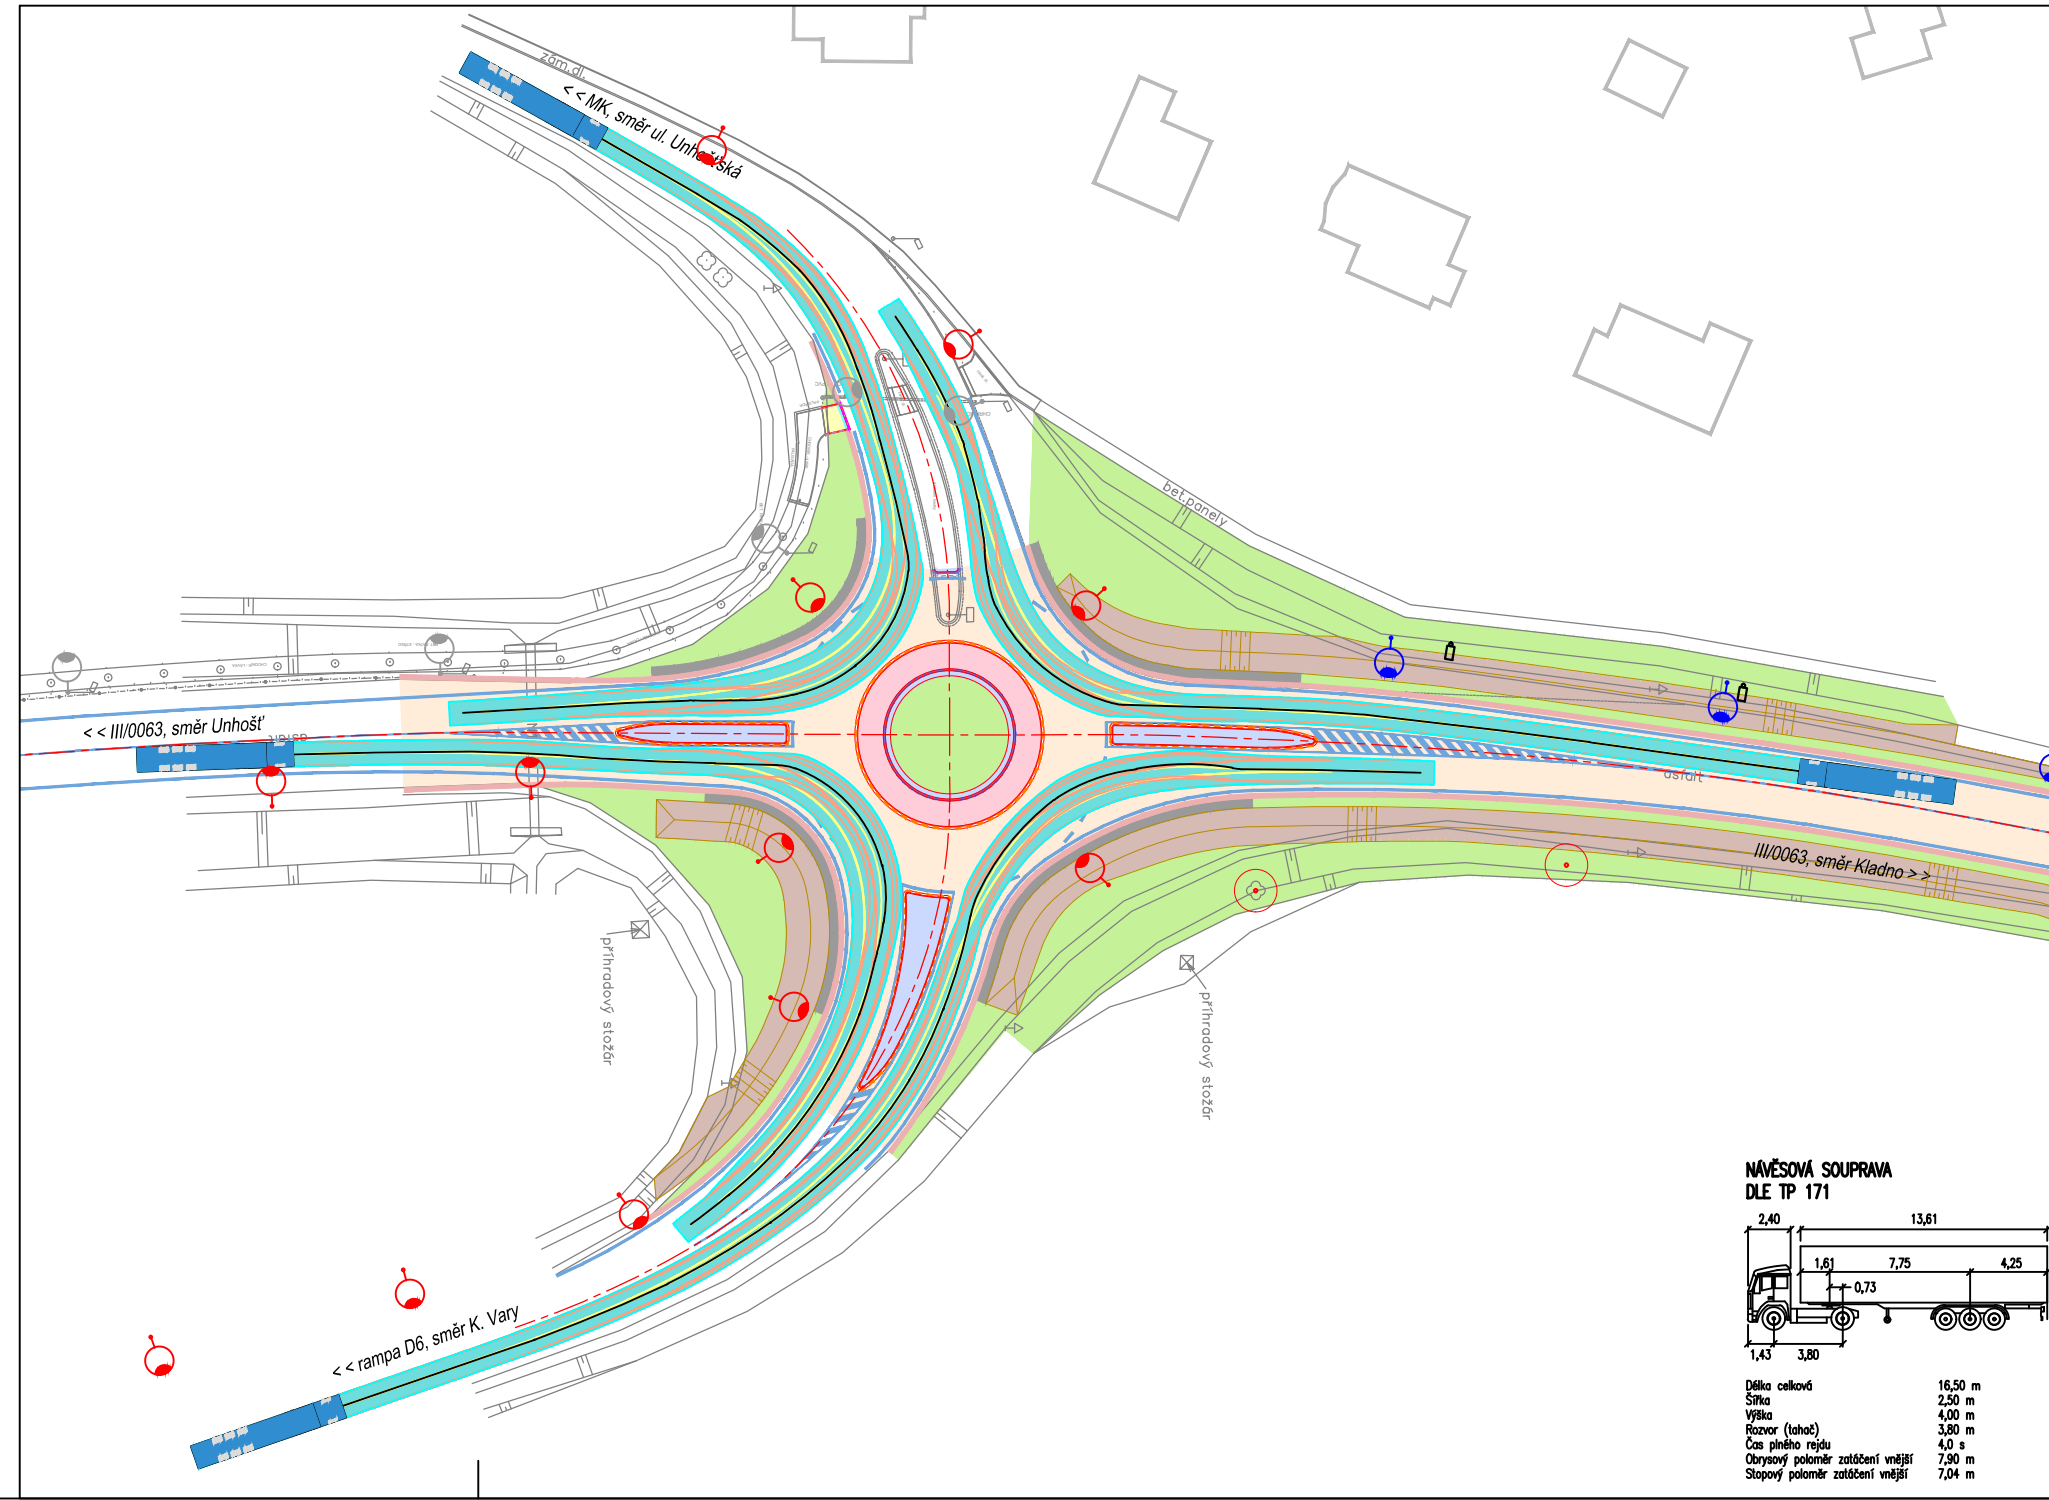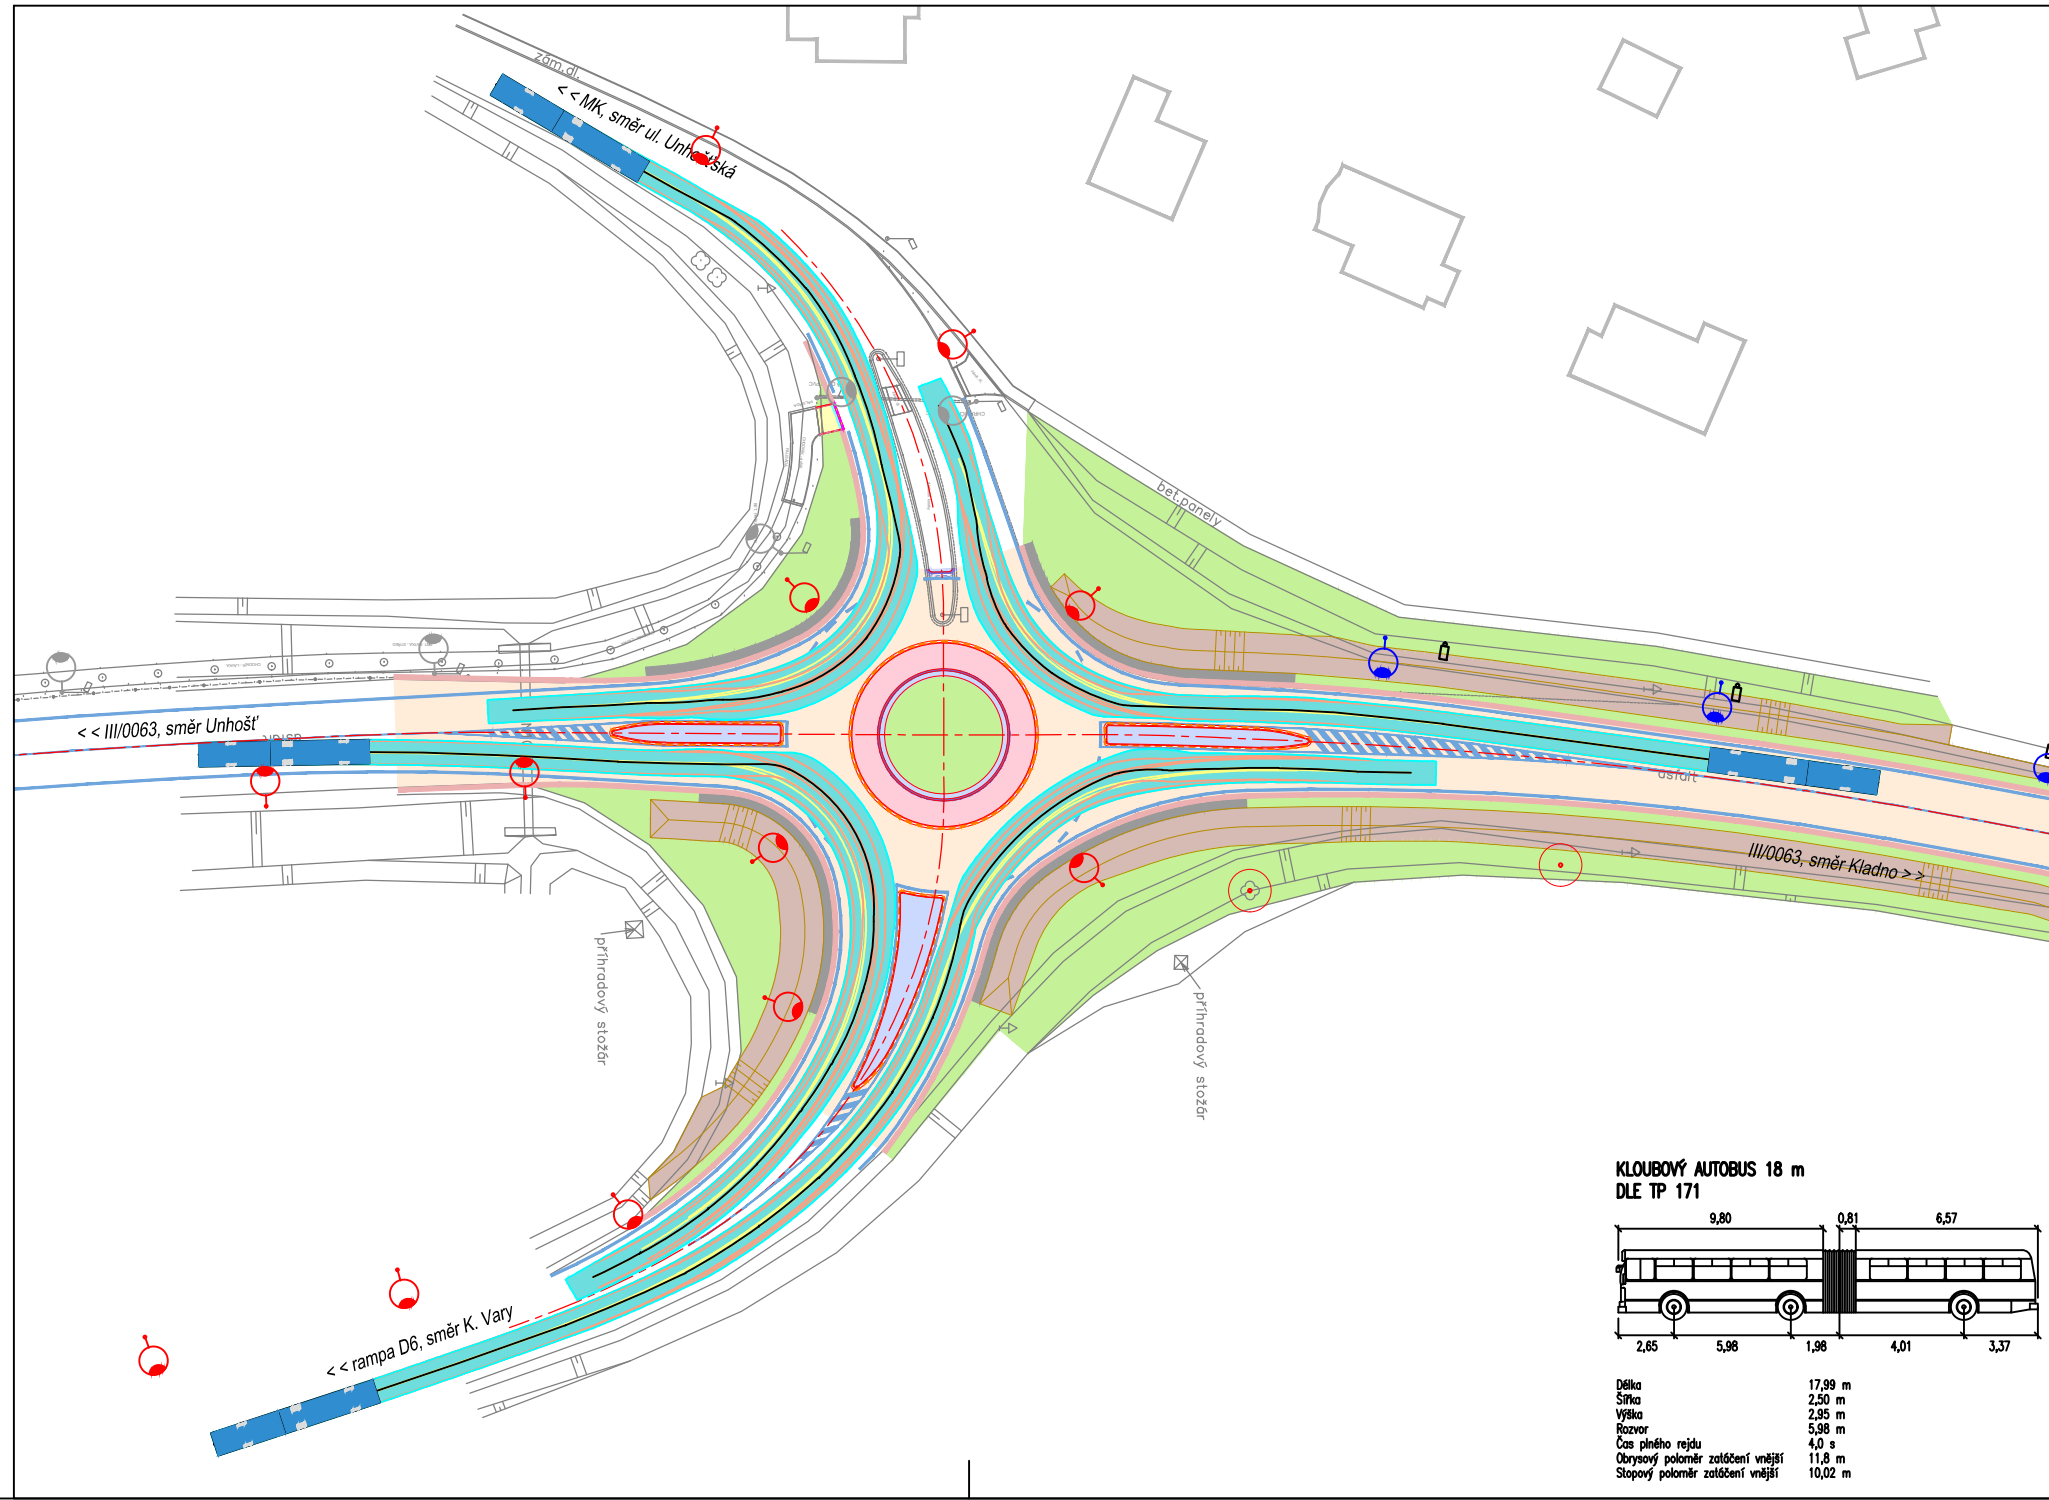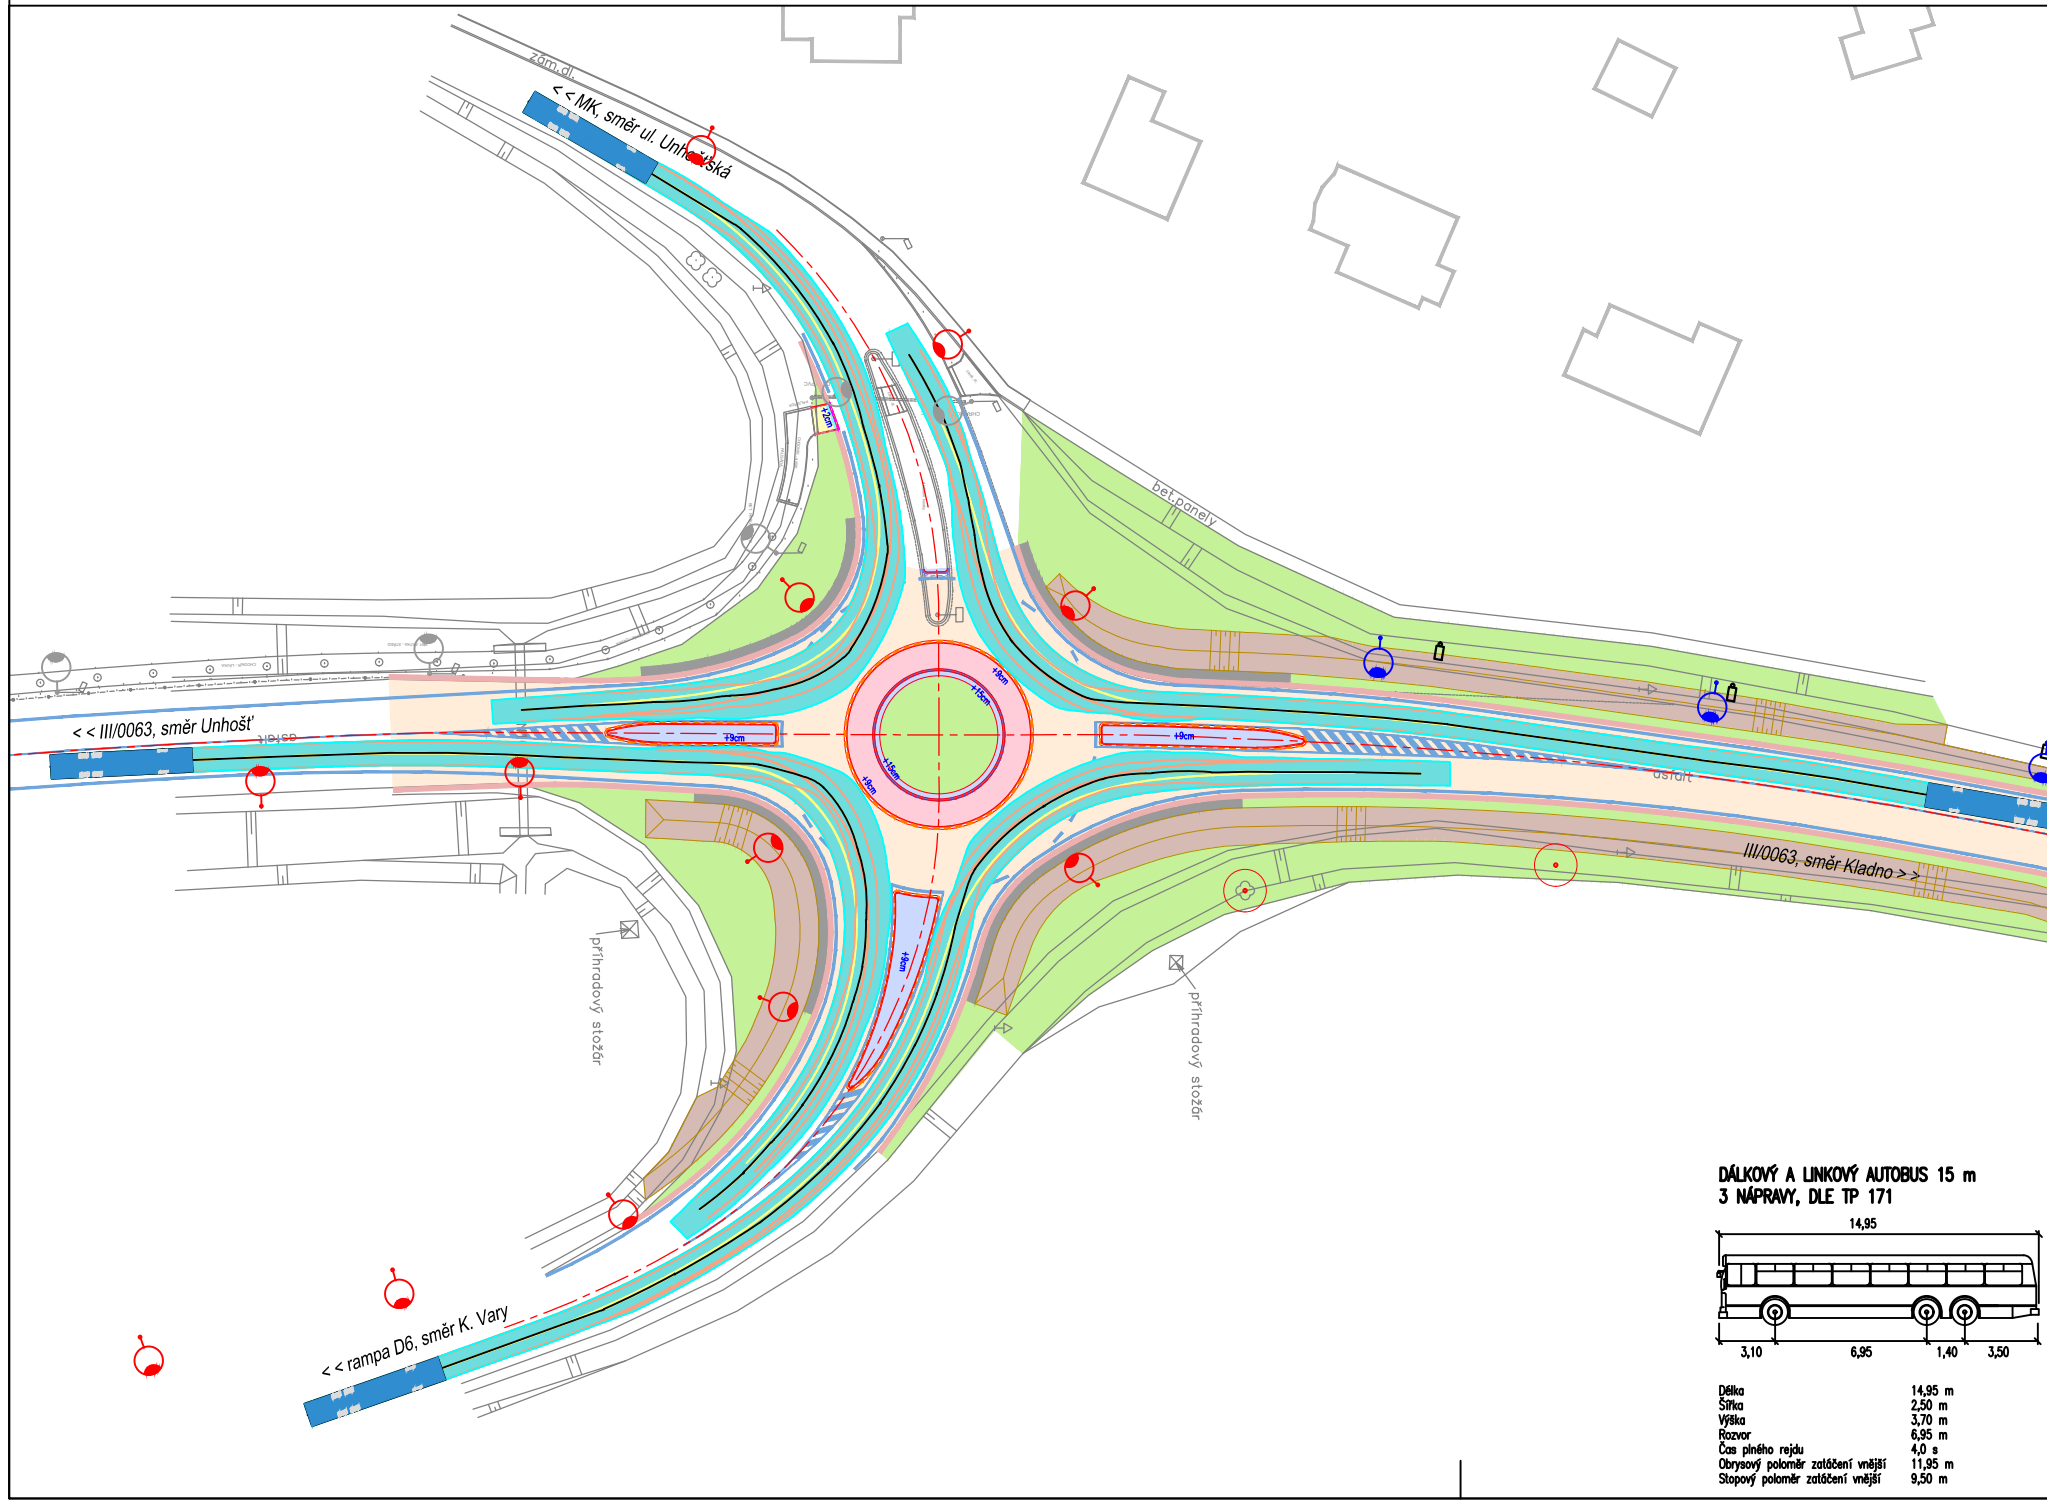

ČÍSLO REVIZE	DATUM REVIZE	POPIS REVIZE
2.	----	----
1.	----	----

GENERALNÍ PROJEKTANT: PROJEKCE DOPRAVNÍ FILIP s.r.o. Svěrmova 1338, 413 01 Roudnice nad Labem tel.: 416 831 624 IČO: 28714792, DIČ: CZ28714792 HIP: Ing. Milan Tesař	SOUDNÝ SYSTÉM S JEDNÍM VÝSKYTNÝM SYSTÉMEM 	OTISK NAZÍVA:
Objednatel: Obec Velká Dobrá, Karlovská 15, 273 61 Velká Dobrá		
KÚ: Velká Dobrá (778303)		
Zodpovědný projektant: Ing. Josef Filip, Ph.D.		
Vypracoval: Ing. Milan Tesař		
Datum: 03/2022	Číslo zakázky: 18-022-21	Formát A4: 8
Stupeň: DUSP		Paré:
Zakázka: VELKÁ DOBRÁ - OKRUŽNÍ KŘÍŽOVATKA BEROUNSKÁ		Měřítko: 1:800
Příloha: SITUACE VLEČNÝCH KŘÍVEK		Číslo přílohy: D.101.5