


PŪDORYS
1:50

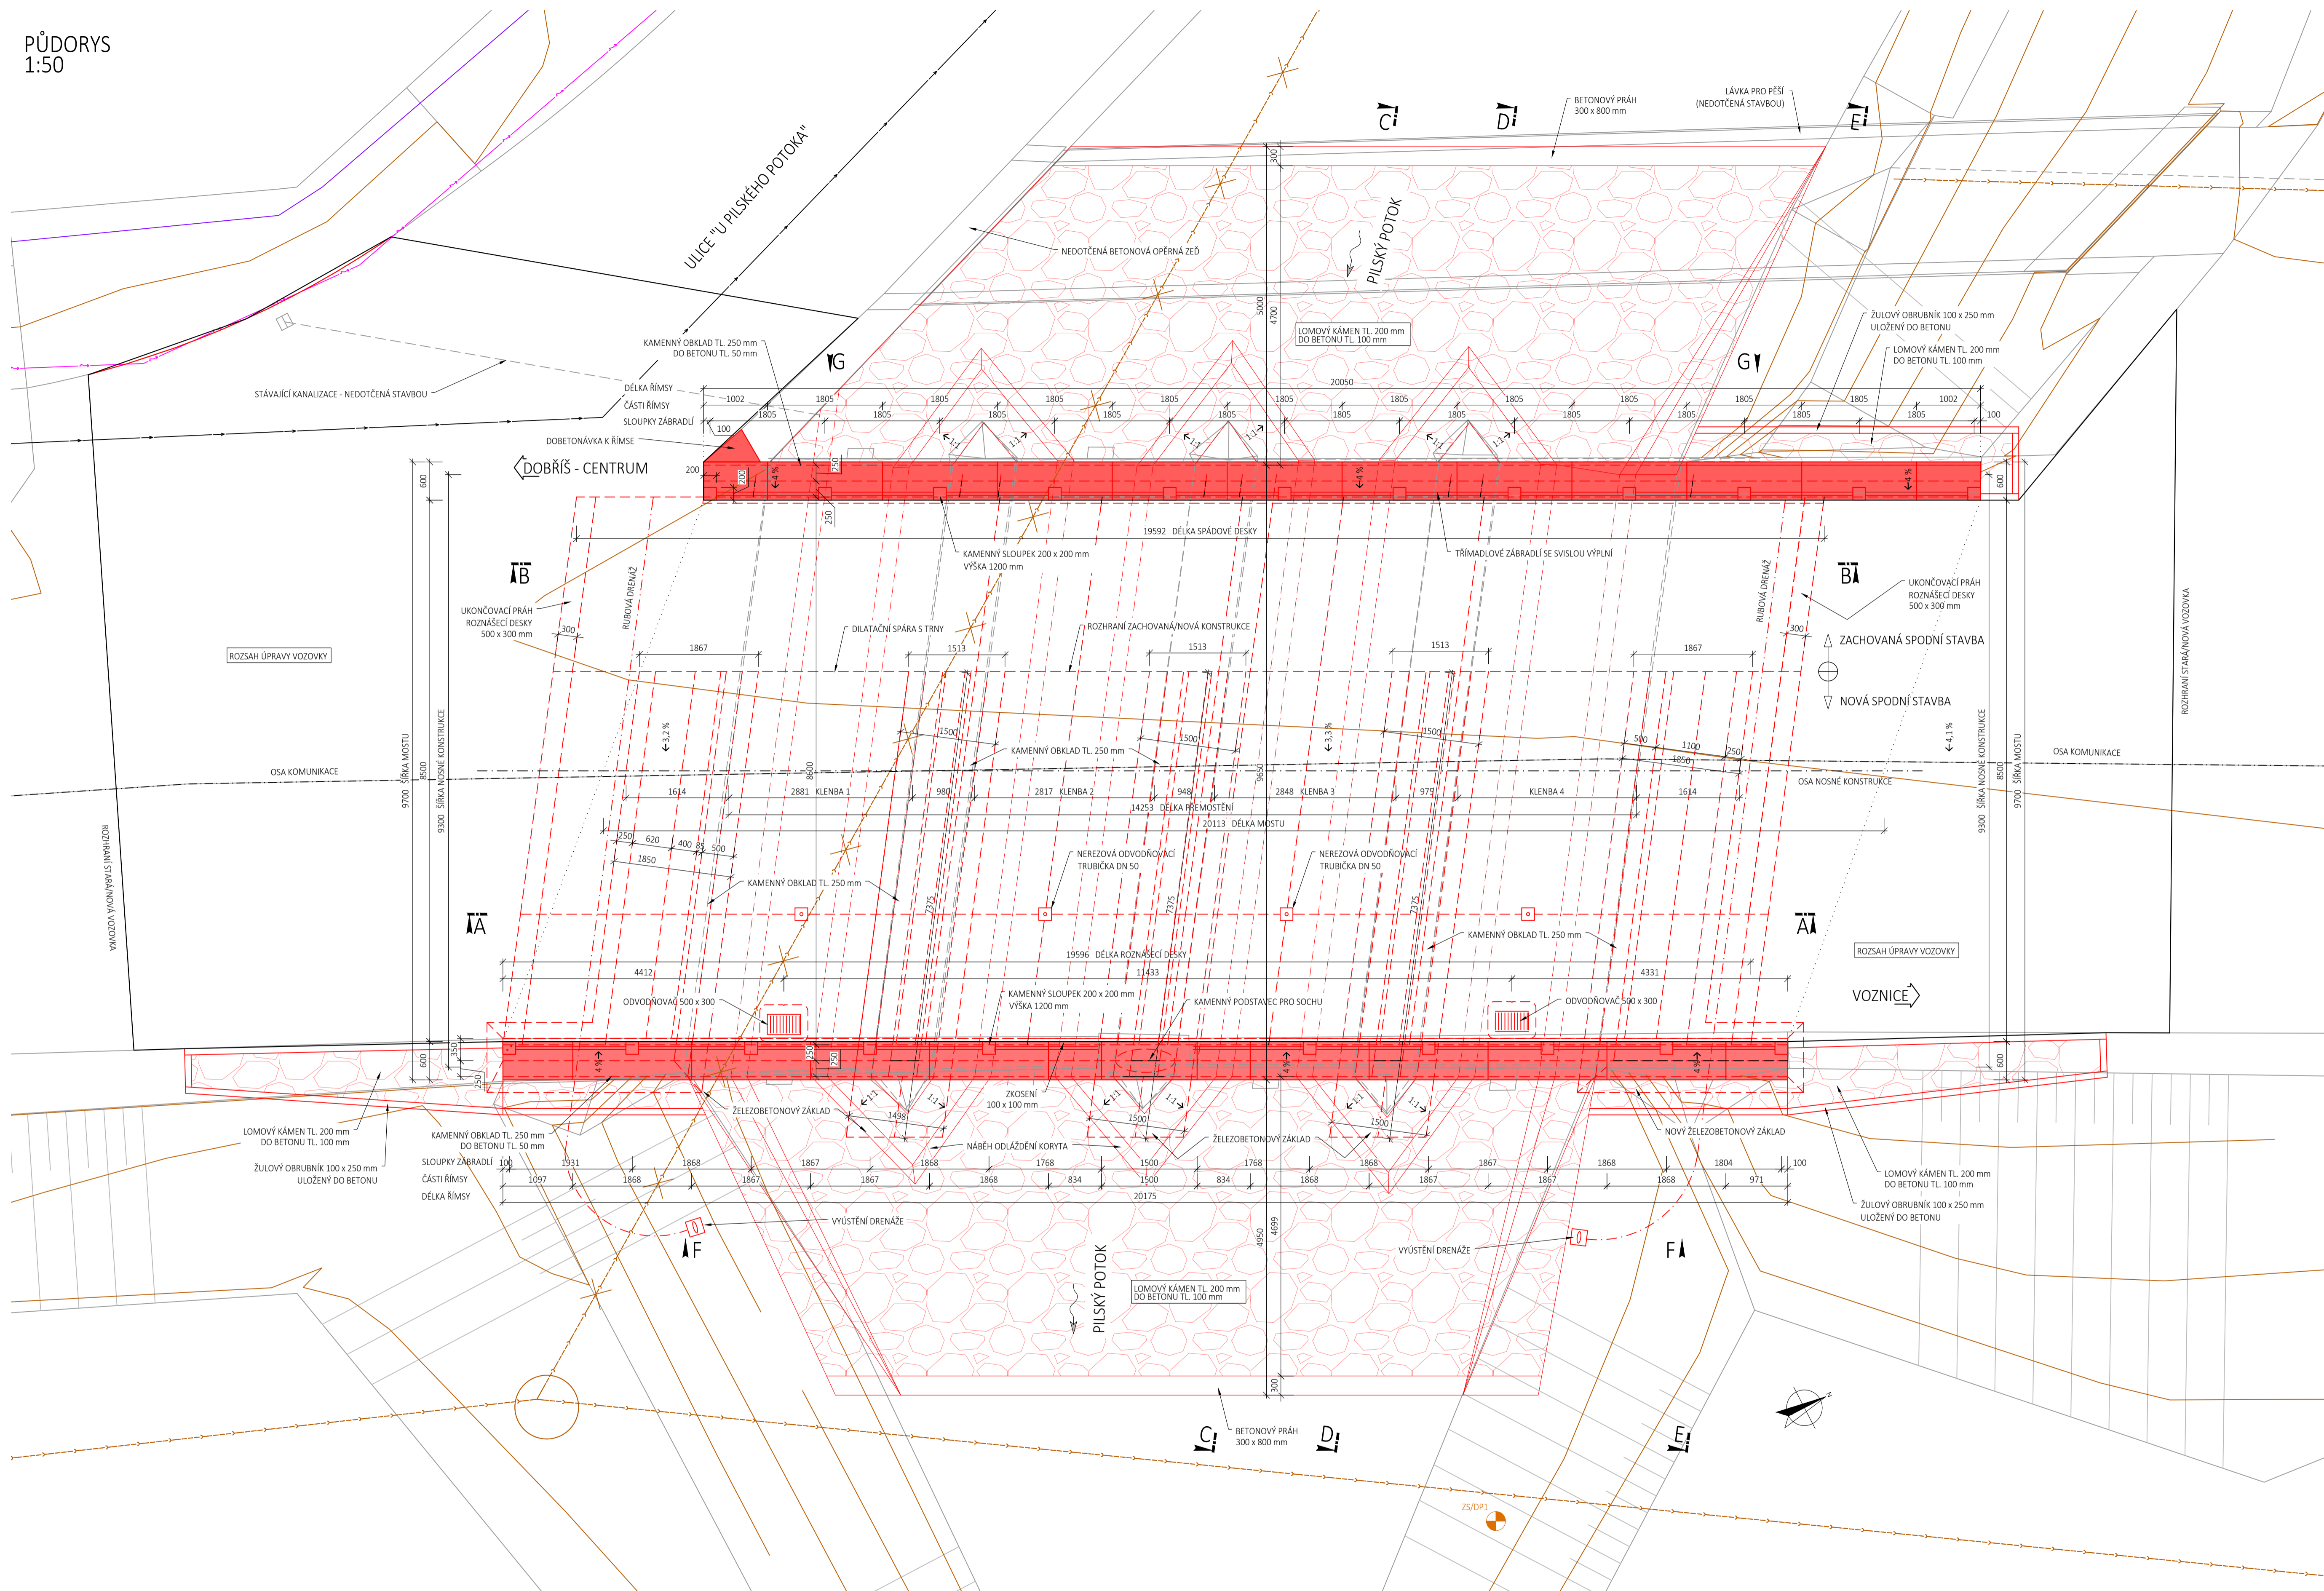

POZNÁMKY:



- U TOHOTO JE BEZPODMÍNEČNĚ NUTNÉ ZPRACOVAT PODROBNOU KAP, KTERÁ BUDE ZOHLEDŇOVAT SKUTEČNÝ STAV A ROZMĚRY POSTUPNĚ ROZKROVÁNÉ KONSTRUKCE (JE STAVAJÍCÍMU STAVU CHYBI PROJEKTOVÁ DOKUMENTACE)
- U KAMNÍ PROVEDENÍ ROZKROV BUDE ZAMĚŘENÁ PONECHÁNÁ ČAS KONSTRUKCE, ABY BYLO MOŽNÉ PLYNNĚ A PŘESNĚ NAROVNAT MOŽE ZELEBOTOVÁNÍ A NA NĚ SVÁZAT ČAS
- ČÁST KONSTRUKCE NEURČENÉ K DEMOLICI JIŽ SOUČASNĚ NA ZÁKLADĚ VIZUÁLNÍ PROHLÍDKY KONSTRUKCE. BĚHEM STAVBY MOŽE BYT ŽIŠTNĚ, ŽE ČÁST KONSTRUKCE NAVRŽENÁ K ZACHOVÁNÍ NEMOŽE NAKLADAT POUV FUNKCI A JE POTŘEBA JE VYVĚST.
- DRUHÝ MOŽ POLITICKÝ CHOVÁNÍ NEMOŽE REKAPITULOVAT PŮVODNÍ ŘEŠENÍ
- PODROBNOSTI KONSTRUKCE BUDE OBJEVAT A NA ÚVODNÍ VÝMĚR (357,185 mm. m.) U PŮVODNÍ ZÁKLADOVÝ SPÁRY, PODLE TOHDO, CO MASTNĚ NE DŘEVÍ, A TO Z DŮVODU PODROBNĚ KONTROLY ZÁKLADOVÝCH KONSTRUKCÍ
- VŠEKÉ ZACHOVÁNÍ KAMENNÉ KONSTRUKCE BUDE NEJUTKOVAT
- VŠEKÉ VYDĚLENÉ PRŮBY BUDOU KAMENNÉ (TRNÍ, ŘMSNÝ, OBROVÝ, BĚŽNÝ), POJEZDOVÝ BUDĚ ASFALTOVÁ
- KAMENNÝ OBKLAD BUDE Z KAMENNÉ PŘÍRŮČNĚ TÍČKOVÝ 100 mm DO 250 mm, OBKLAD BUDE KAMENNÝ NEZEROVÝMI KOTVAMI LEPENÝMI DO VÁRTU CHEMICKOU KOTVOU, PŘÍRŮČNÁ TRNĚ 100 x 30 x 300 mm

MATERIÁL:

ZÁKLADY	C30/37 - XC2, XA1, XF1
SPODNÍ STAVBA	C30/37 - XC4, XF2, XD1
ROZNÁŠECÍ DESKA	C35/45 - XC2, XF1
ŘÍMSY	GRANDIORIT (ŽULA), TŘÍDA JAKOSTI "I", PROSTŘEDÍ XF4, XD3
SLoupky zábradlí	GRANDIORIT (ŽULA), TŘÍDA JAKOSTI "I", PROSTŘEDÍ XF4, XD3
MADLA zábradlí, výplň	OCEL S 235
PODLADNÍ BETON	C12/15 - XC0
PODLADNÍ BETON POD DLAŽBU	C20/25n - XF3

LEGENDA:

STÁVAJÍCÍ KONSTRUKCE PONECHÁNÁ BEZ ZÁSAHU	
ZACHOVANÉ PRVKY, ROZEBRANÉ A ZNOVU POSKLÁDANÉ	
NOVÉ KAMENNÉ PRVKY	

OBJEDNATEL:  KRAJSKÁ SPRÁVA A ÚDRŽBA SILNIC STŘEDOČESKÉHO KRAJE		ZHOTOVITEL:  AFRY		AFRY CZ s.r.o. MAGISTRÁT 1275/13 140 00 PRAHA 4 tel.: +420 277 005 500 www.afry.cz	
HLAVNÍ INŽENÝR PROJEKTU: Věrník Staněk Ing. JANA BÁRTOVÁ, Ph.D.		ZODPOVĚDNÝ PROJEKTANT: Ing. JANA HAMMOUZ		VYPRACOVAL: Ing. JANA HAMMOUZ	
KONTROLOVAL: Ing. LÁSLAV SZIKORA					
NÁZEV PROJEKTU: <div>II/114 Dobříš, most ev. č. 114-017</div>					
ČÁST: D - DOKUMENTACE OBJEKTU					
D.3 - SO 201 REKONSTRUKCE MOSTU EV. Č. 114-017 DOBŘÍŠ					
PŘÍLOHA: PŮDORYS					
KRAJ: STŘEDOČESKÝ KRAJ		ČÁST:		PŘÍLOHA Č.:	
DATUM: 09/2022		D.3		3	
STUPEŇ: PDPS					
MĚŘÍTKO: 1:50					
Č. ZAKÁZKY: 2019/0035					