




PŮDORYS  
M 1:100

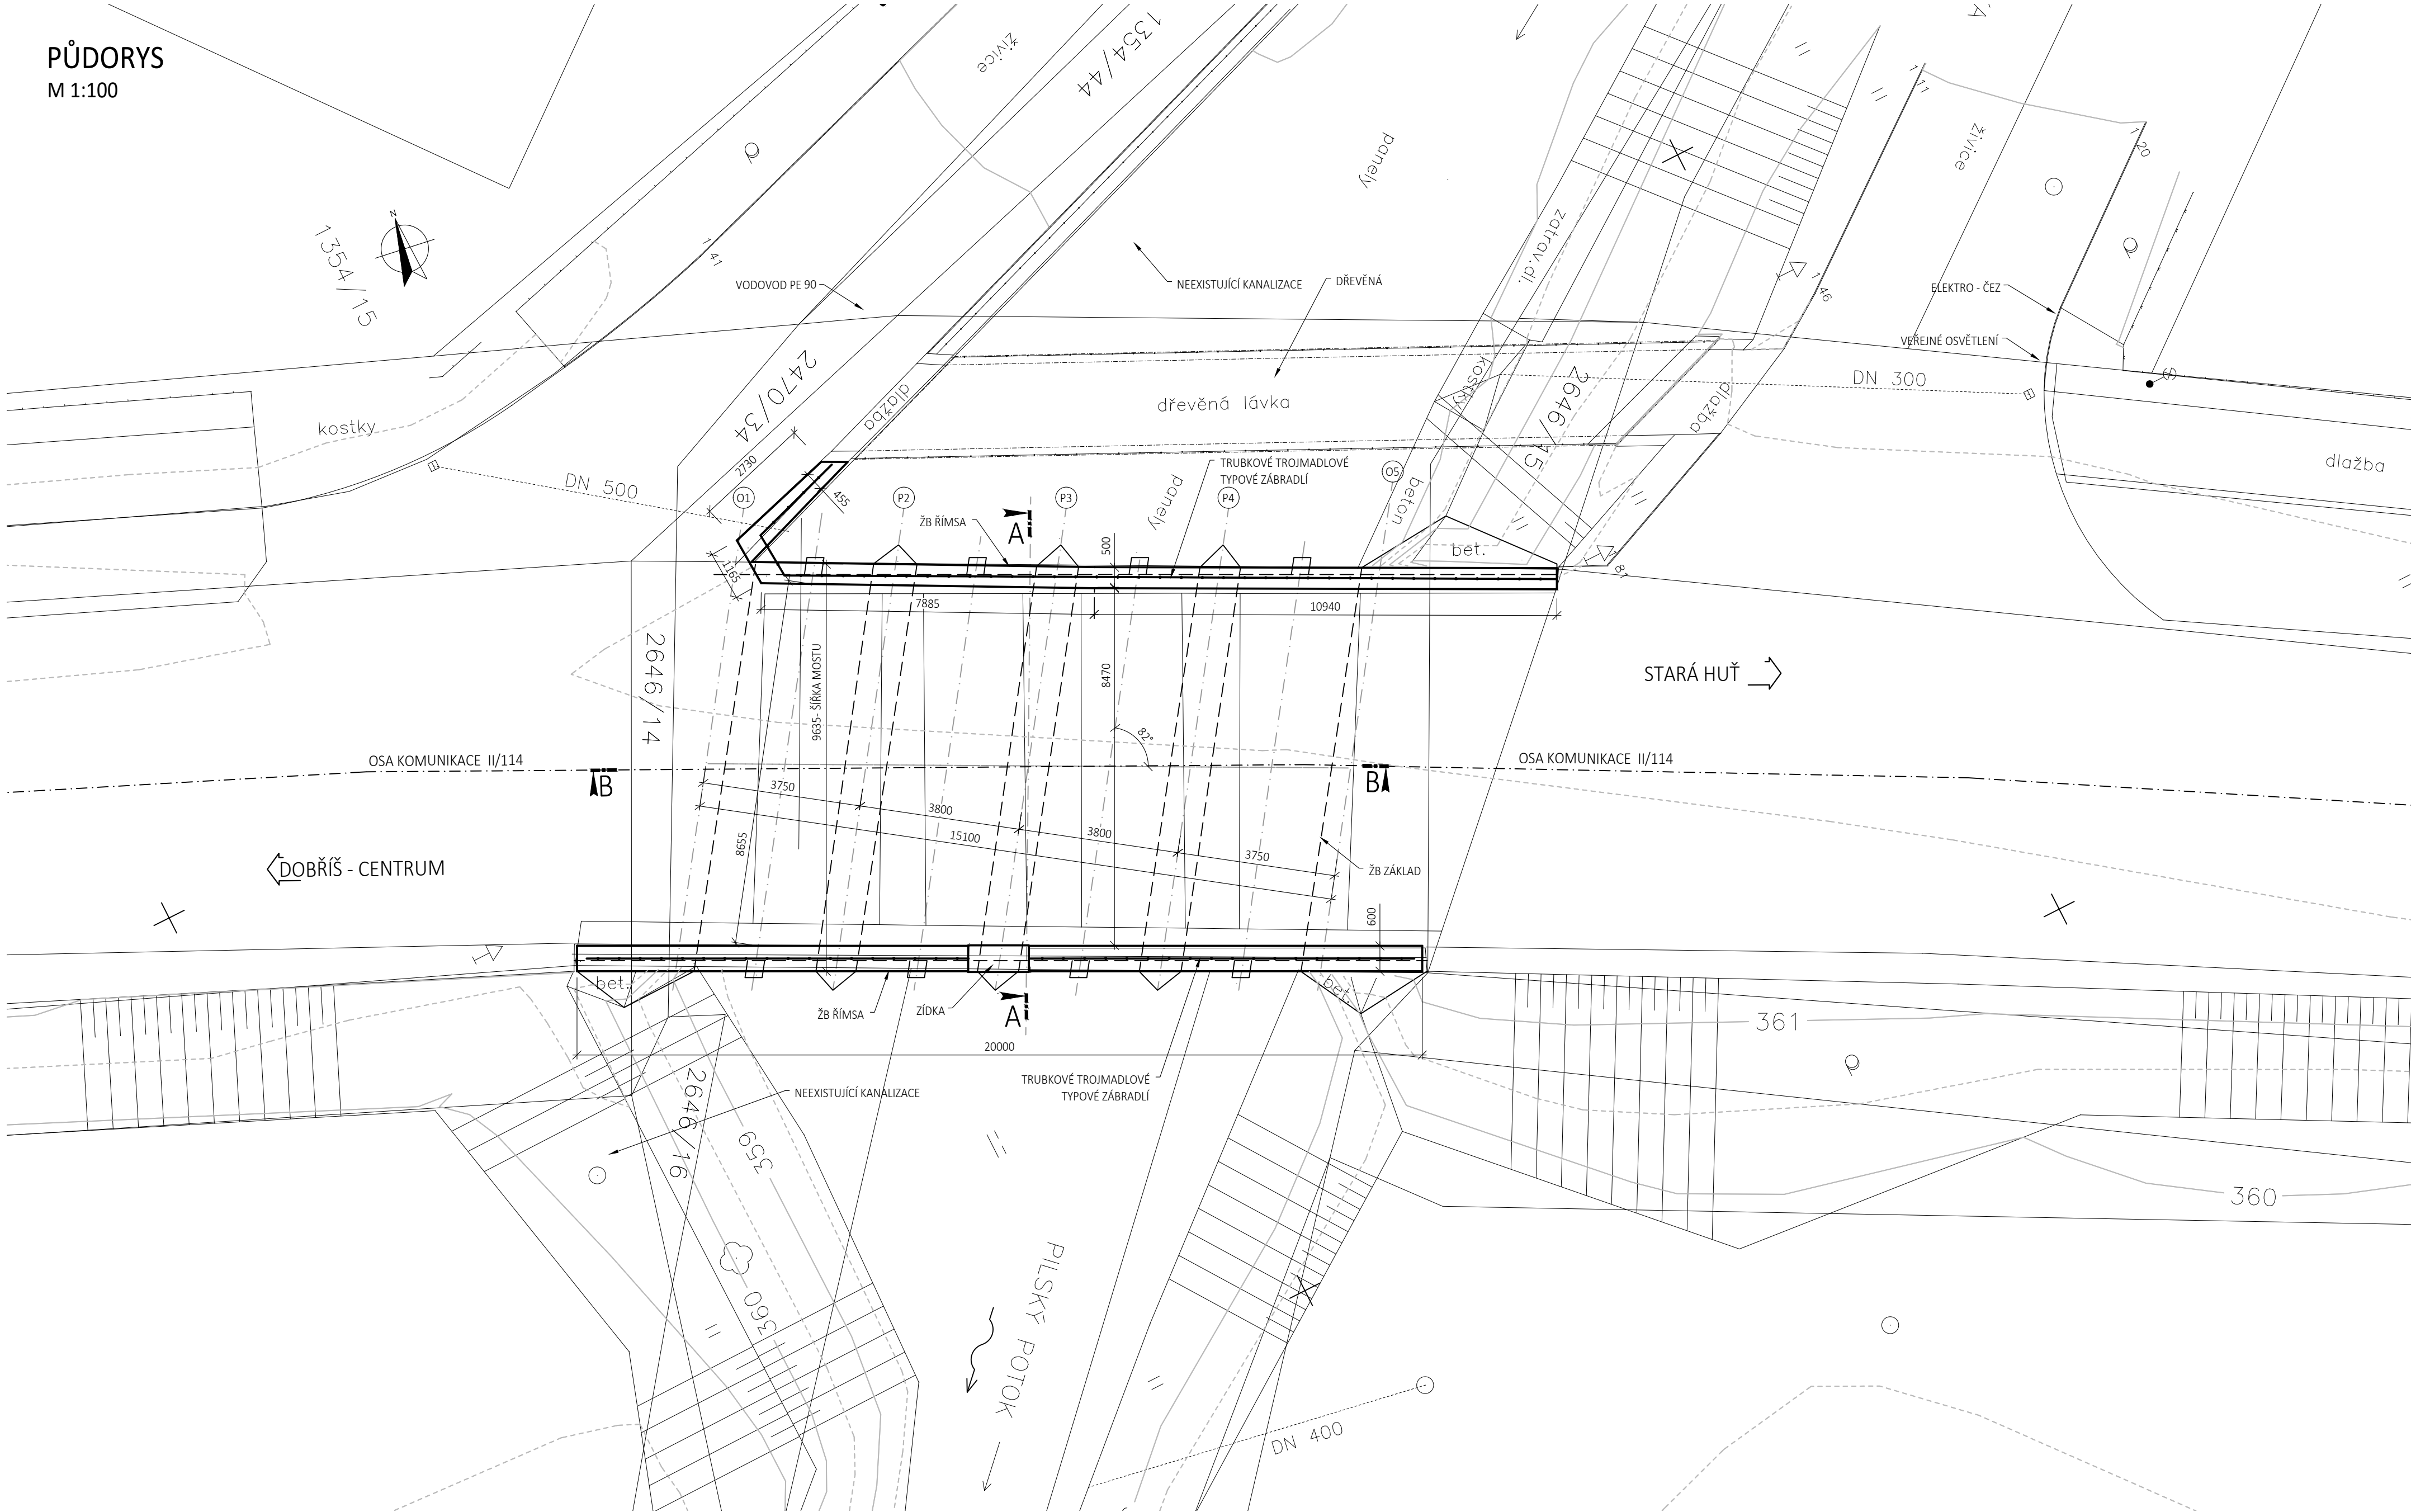

PODÉLNÝ ŘEZ ŘEZ B-B  
M 1:50

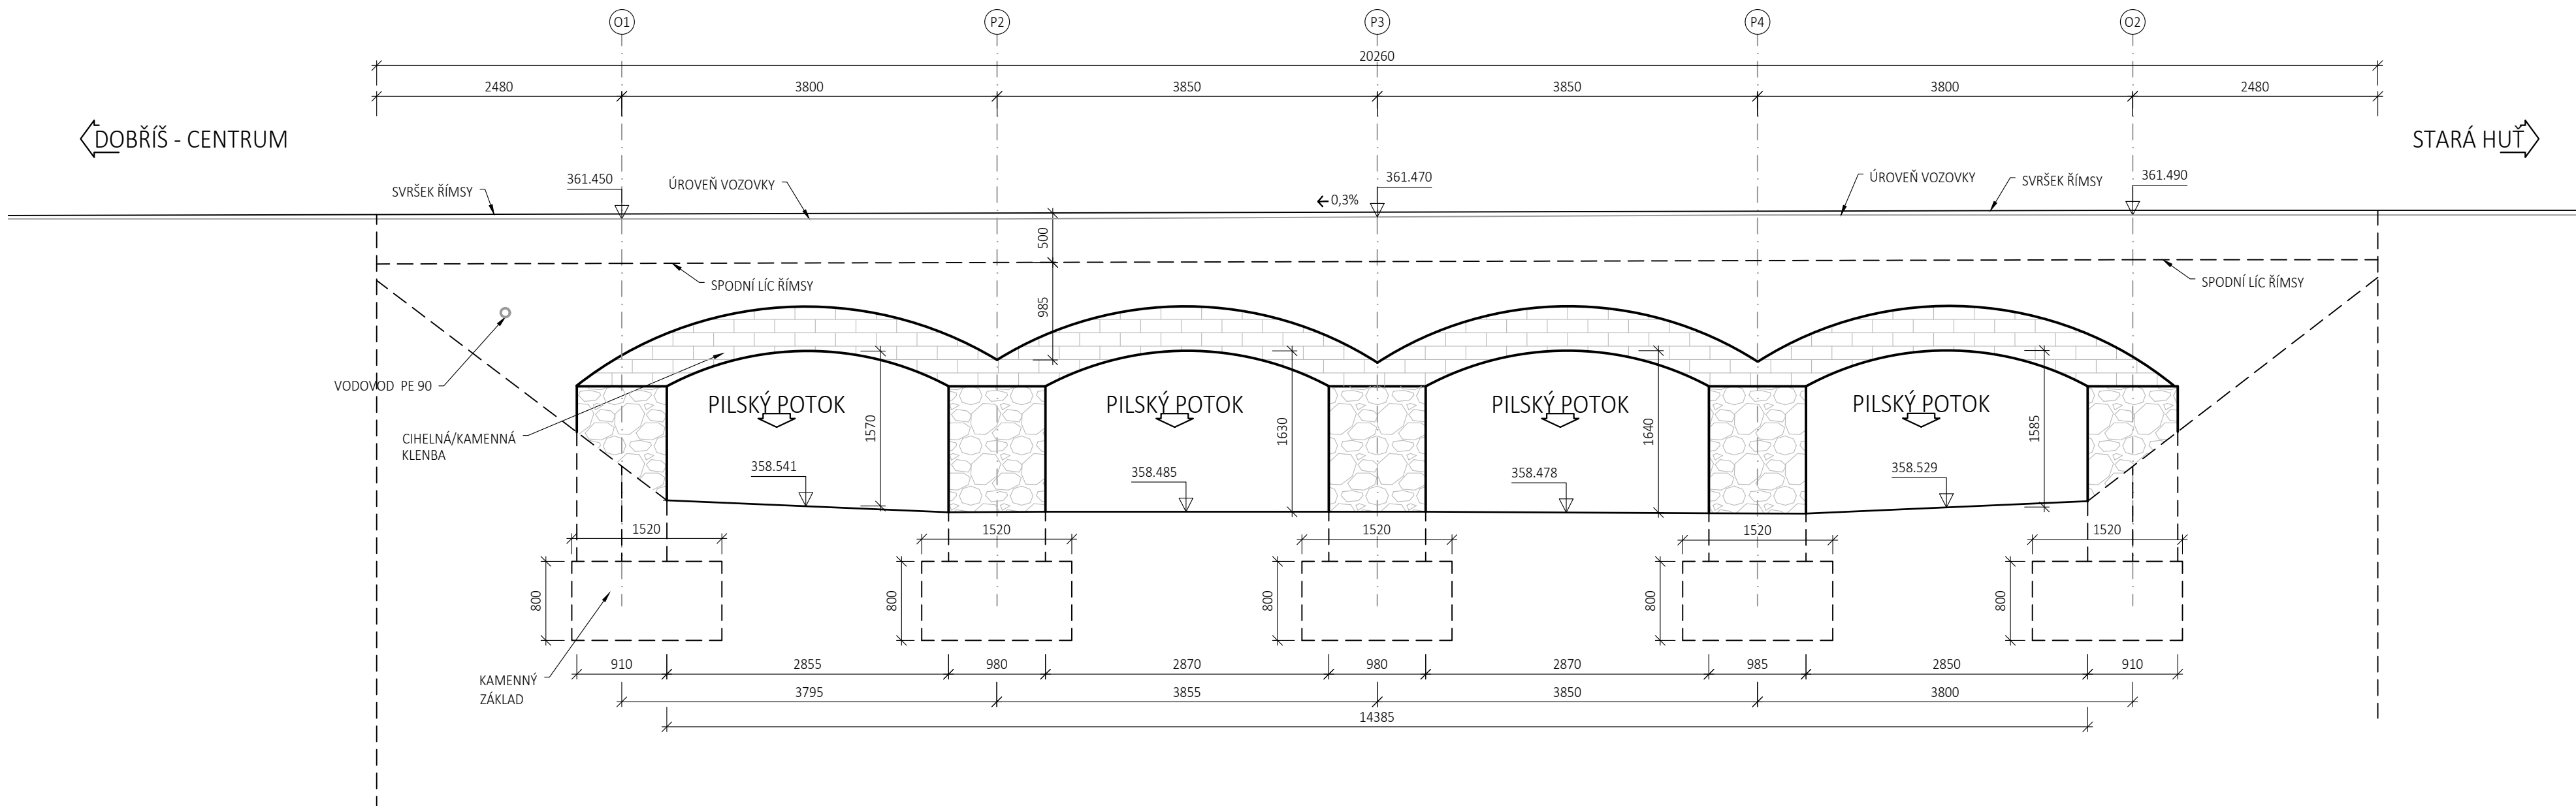

PŘÍČNÝ ŘEZ A-A  
M 1:50

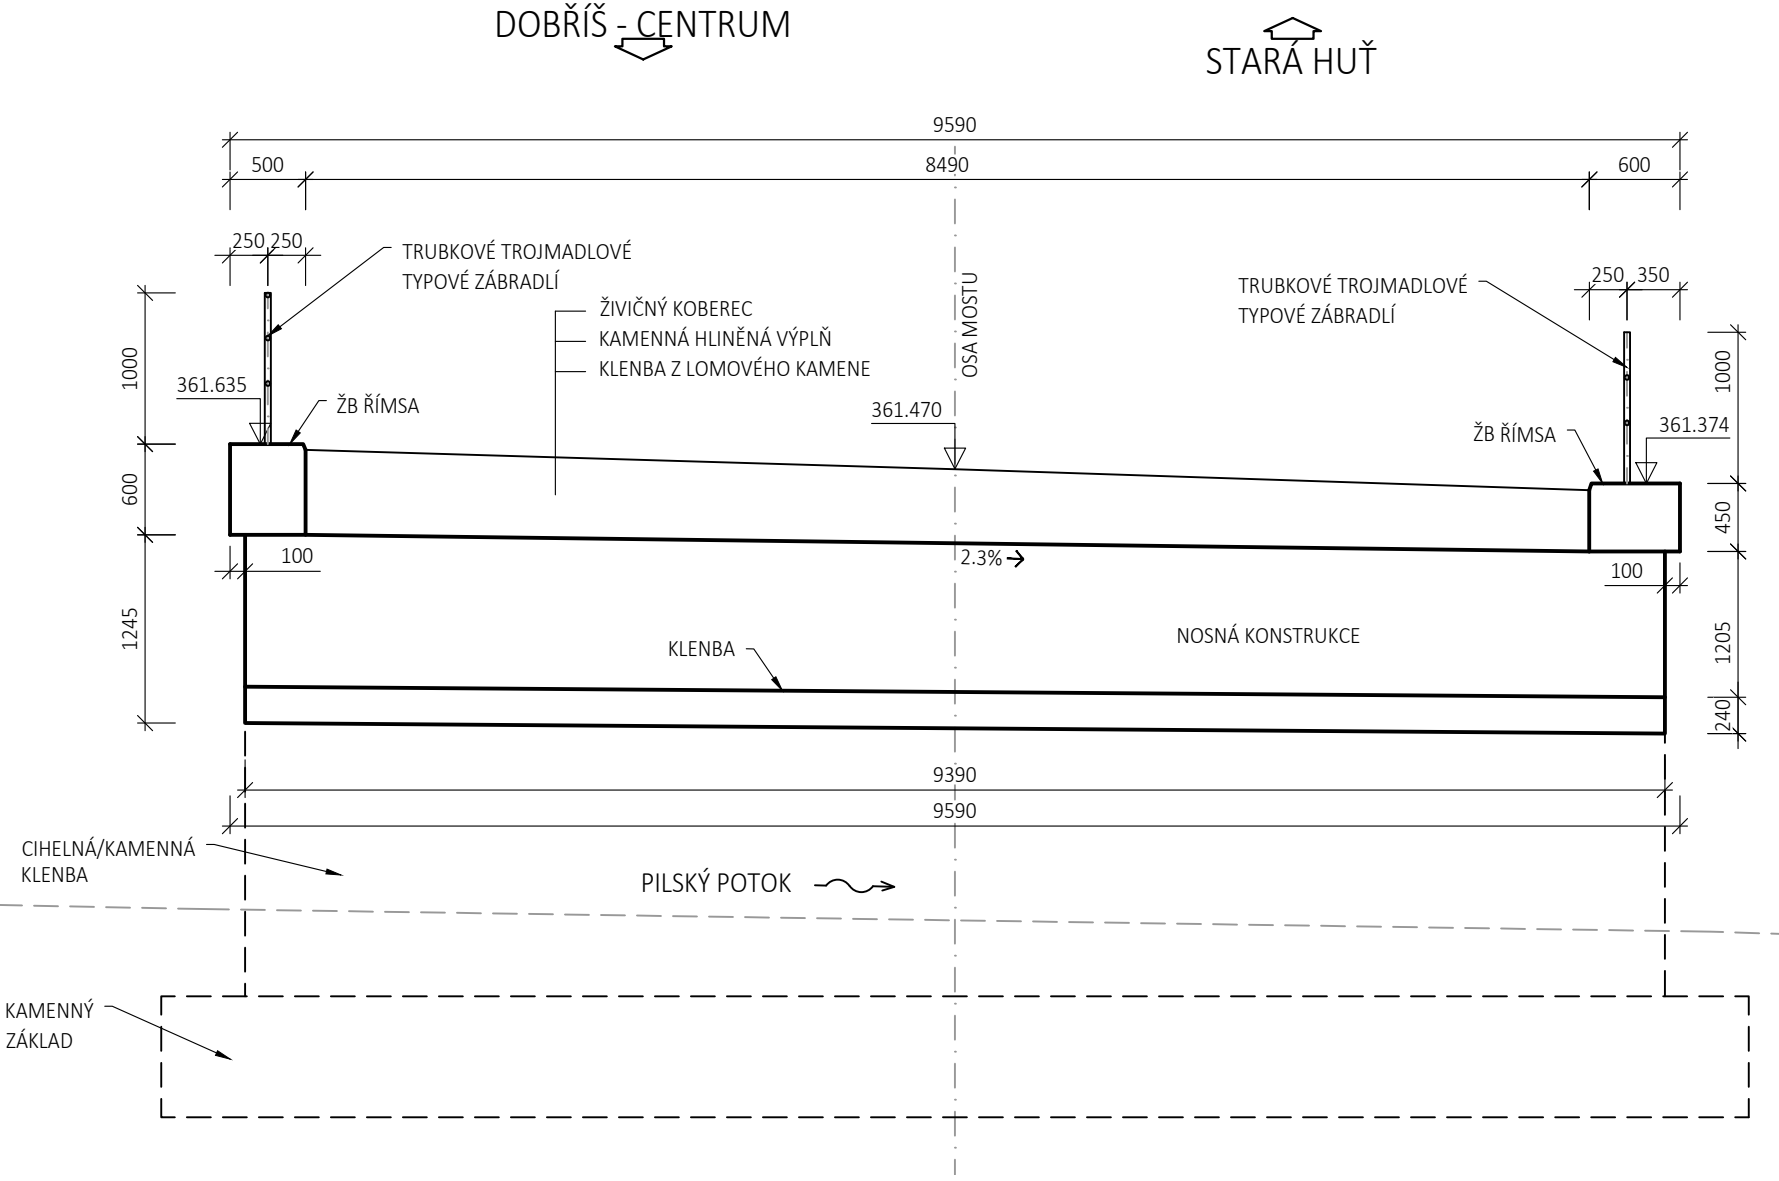

POZNÁMKY:

- STÁVAJÍCÍ STAV VIDITELNÝCH KONSTRUKCÍ BYL ZAKRESLEN NA ZÁKLADĚ GEODETICKÉHO ZAMĚŘENÍ A DOSTUPNÝCH PODKLADŮ
- VEŠKERÉ NEPŘÍSTUPNÉ ČÁSTI KONSTRUKCE BYLY STANOVENY ODHADEM

MATERIÁLY

- PŮVODNÍ KLENBA
- SPODNÍ STAVBA, ZÁKLADY
- KAMENNÉ ZDIVO
- KAMENNÉ ZDIVO

SOÚRADNICOVÝ SYSTÉM S-JTSK, VÝŠKOVÝ SYSTÉM BpV

OBJEDNATEL: <b>Ksús</b> KRAJSKÁ SPRÁVA A ÚDRŽBA SILNIC STŘEDOČESKÉHO KRAJE ZBOROVSKÁ 81/11 150 21 PRAHA 5 - Smíchov		ZHOTOVITEL: <b>AFRY</b> AFRY CZ s.r.o. MAGISTR 1275/13 140 00 PRAHA 4 tel.: +420 277 005 500 www.afry.cz	
HLAVNÍ INŽENÝR PROJEKTU: Ing. JANA BÁRTOVÁ, Ph.D.	ZODPOVĚDNÝ PROJEKTANT: Ing. JAN HAMOUZ	VYPRACOVAL: Ing. JAN HAMOUZ	KONTROLOVAL: Ing. LÁSZLÓ SZÍKORA
NÁZEV PROJEKTU: <b>II/114 Dobříš, most ev. č. 114-017</b>			
ČÁST: <b>D - DOKUMENTACE OBJEKTU</b>		D.3 - SO 201 REKONSTRUKCE MOSTU EV. Č. 114-017 DOBŘÍŠ	
PŘÍLOHA: <b>STÁVAJÍCÍ STAV</b>			
KRAJ: STŘEDOČESKÝ KRAJ	DATUM: 09/2022	ČÁST: <b>D.3</b>	PŘÍLOHA Č.: <b>2</b>
STUPEŇ: PDPS	MĚŘÍTKO: 1:100 / 1:50	ČÍSLO PARE:	
Č. ZAKÁZKY: 2019/0035			