



SO 201.1 - OPĚRNÉ ZDI

PŮDORYS
M 1:100

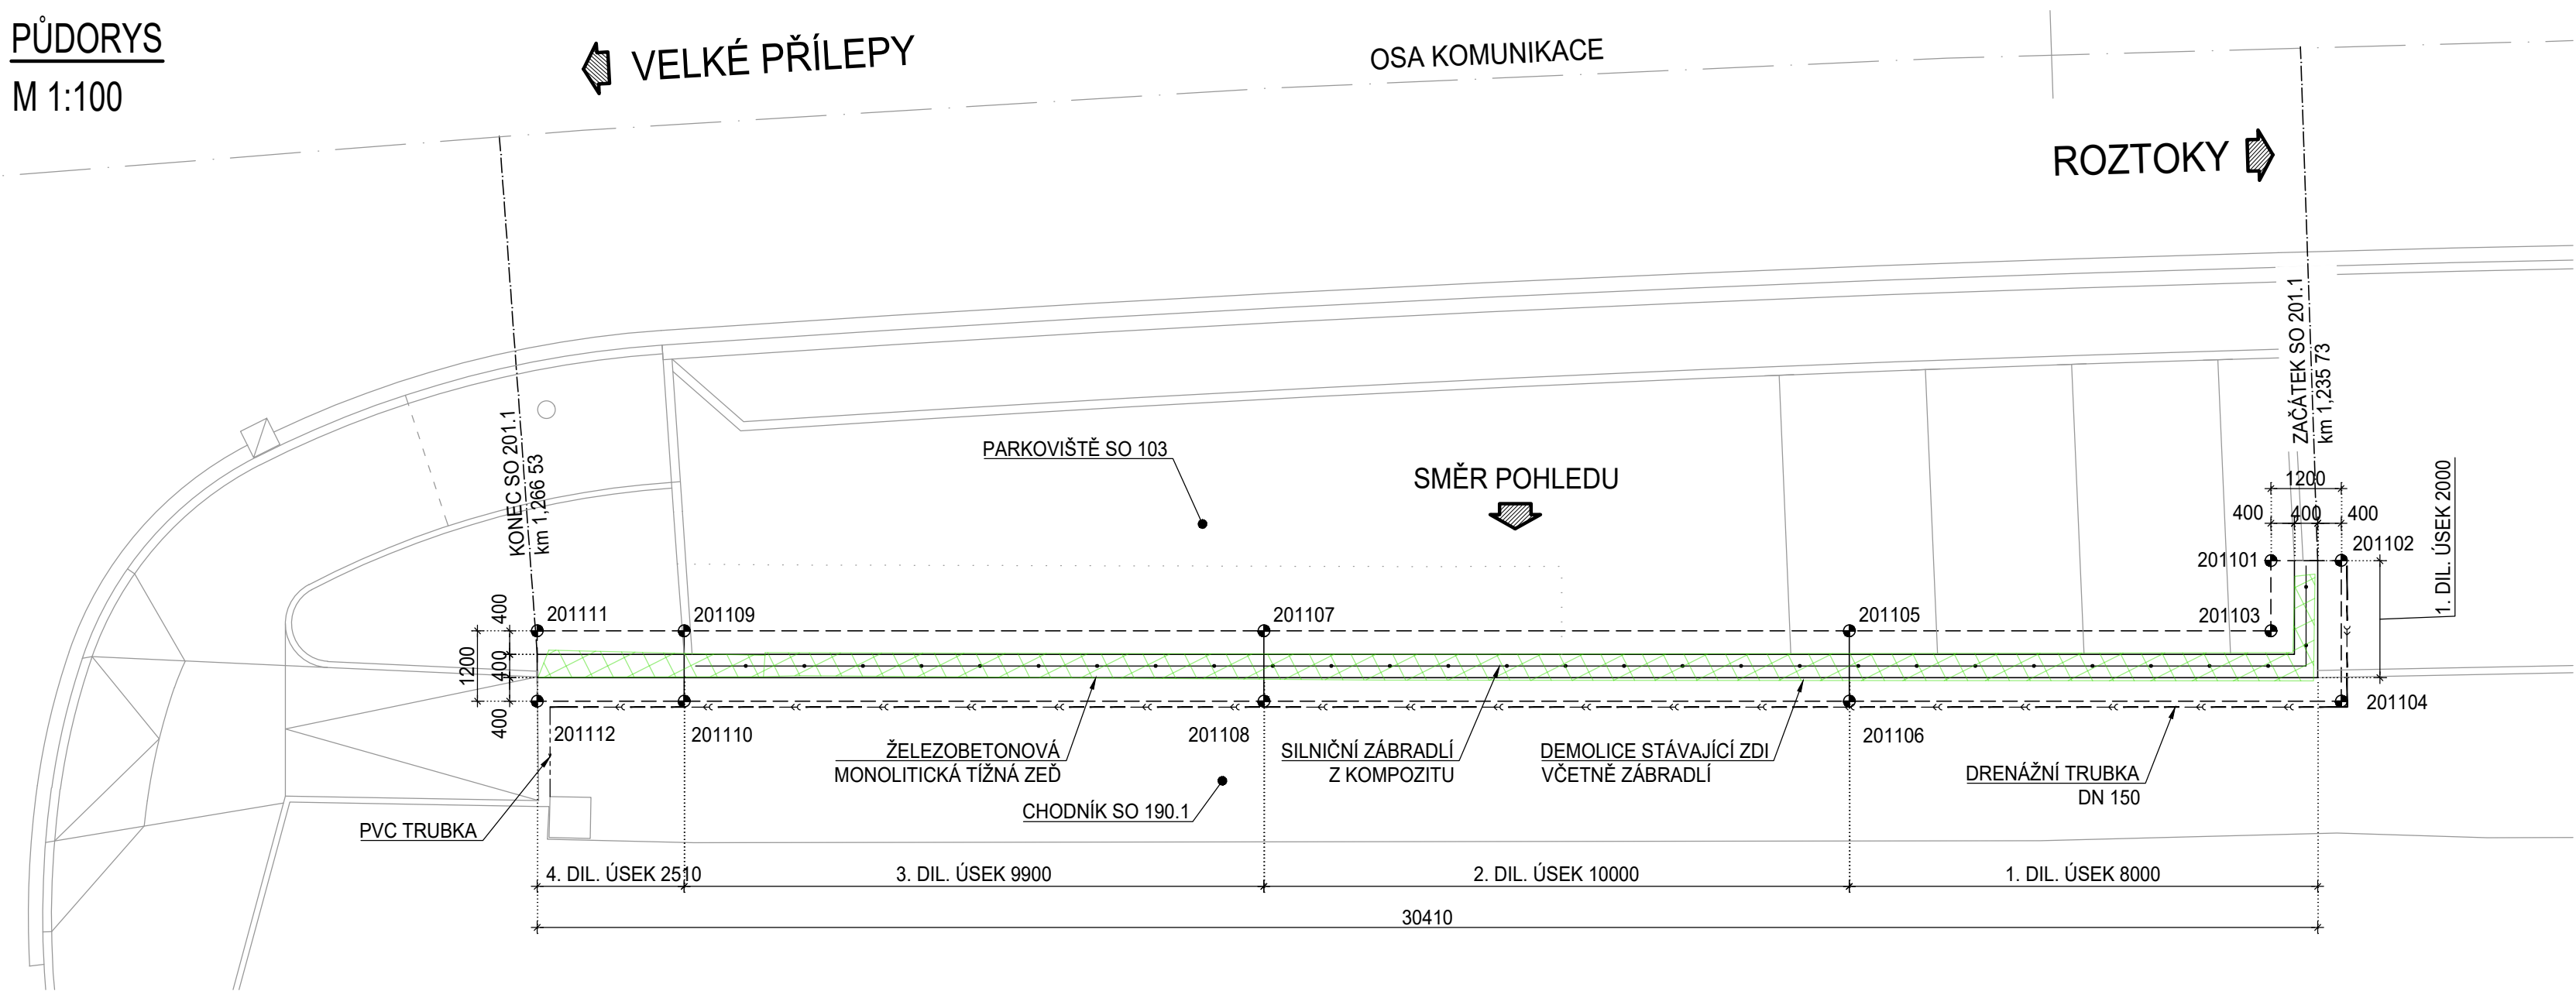


ROZVINUTÝ POHLED
M 1:100

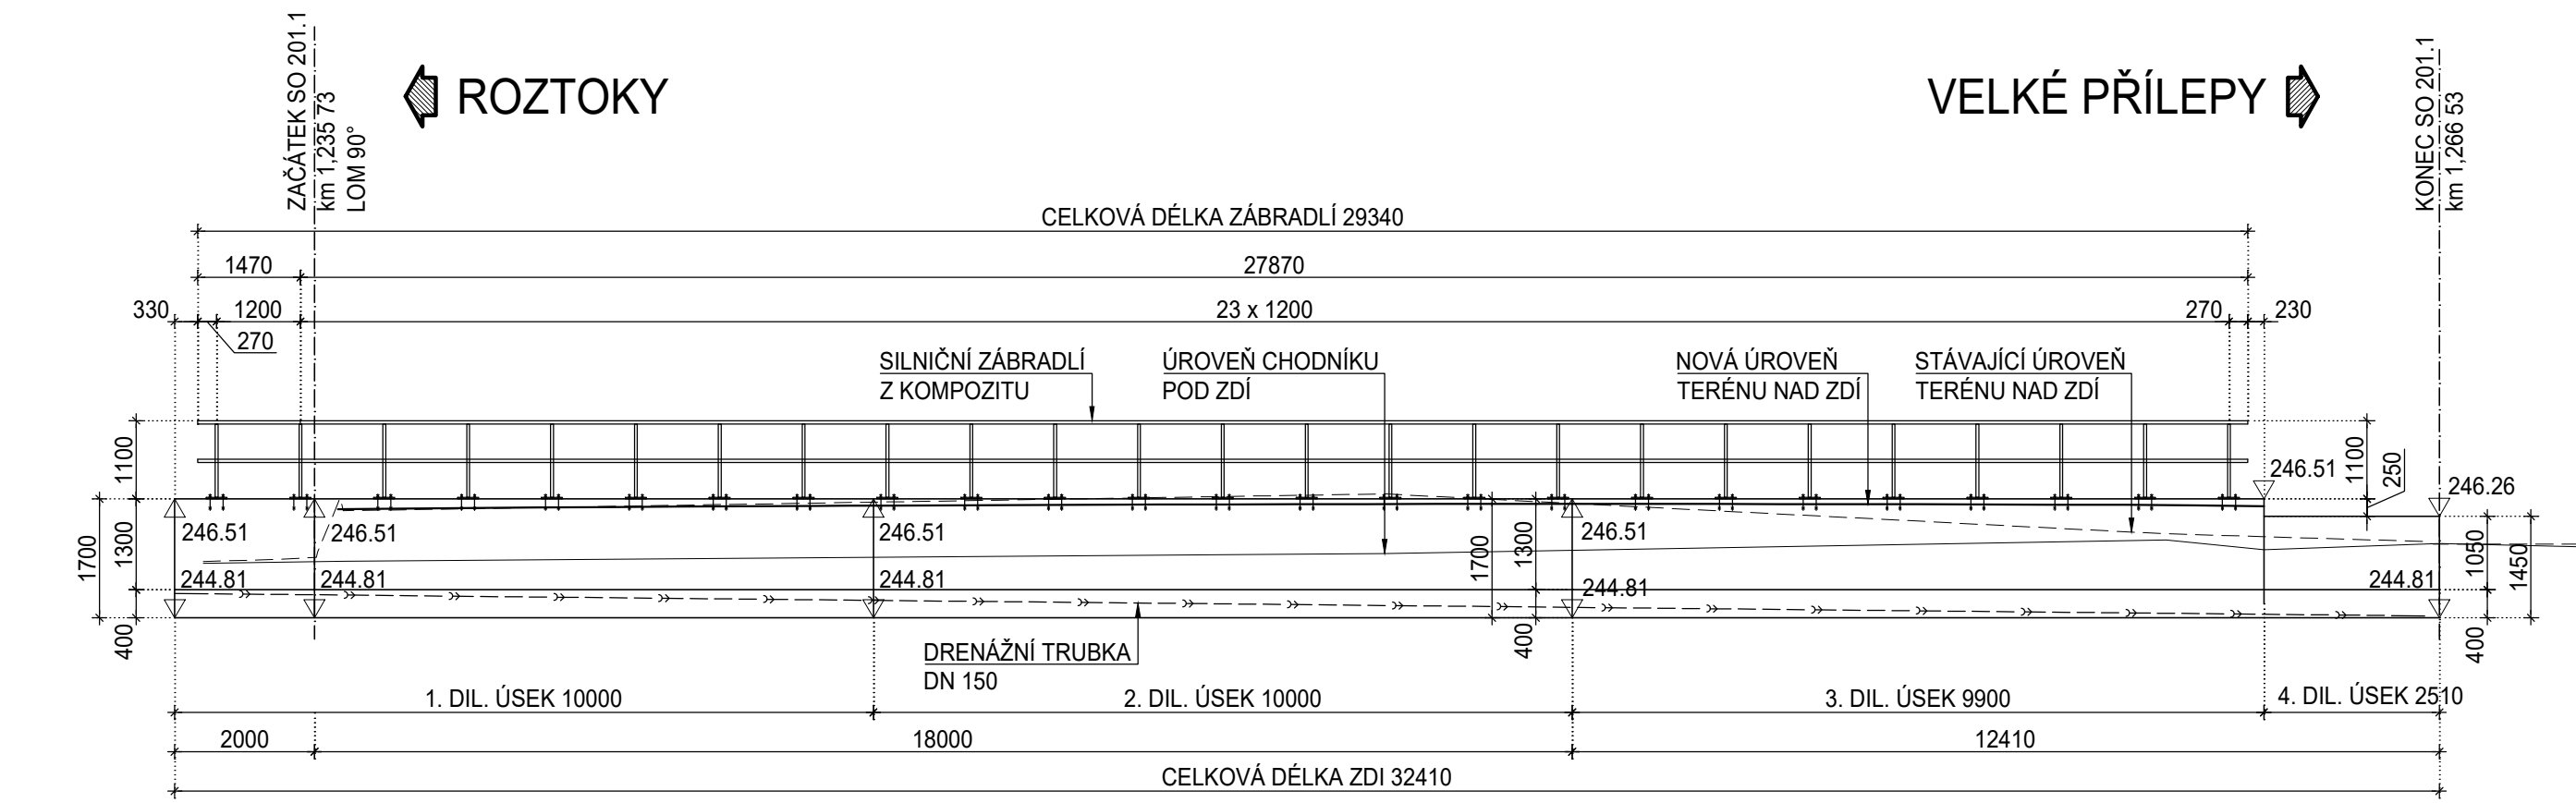

PŘEHLEDNÝ VÝKRES - ZEĎ V KM 1.235 73-1.266 53

VZOROVÝ PŘÍČNÝ ŘEZ
M 1:50

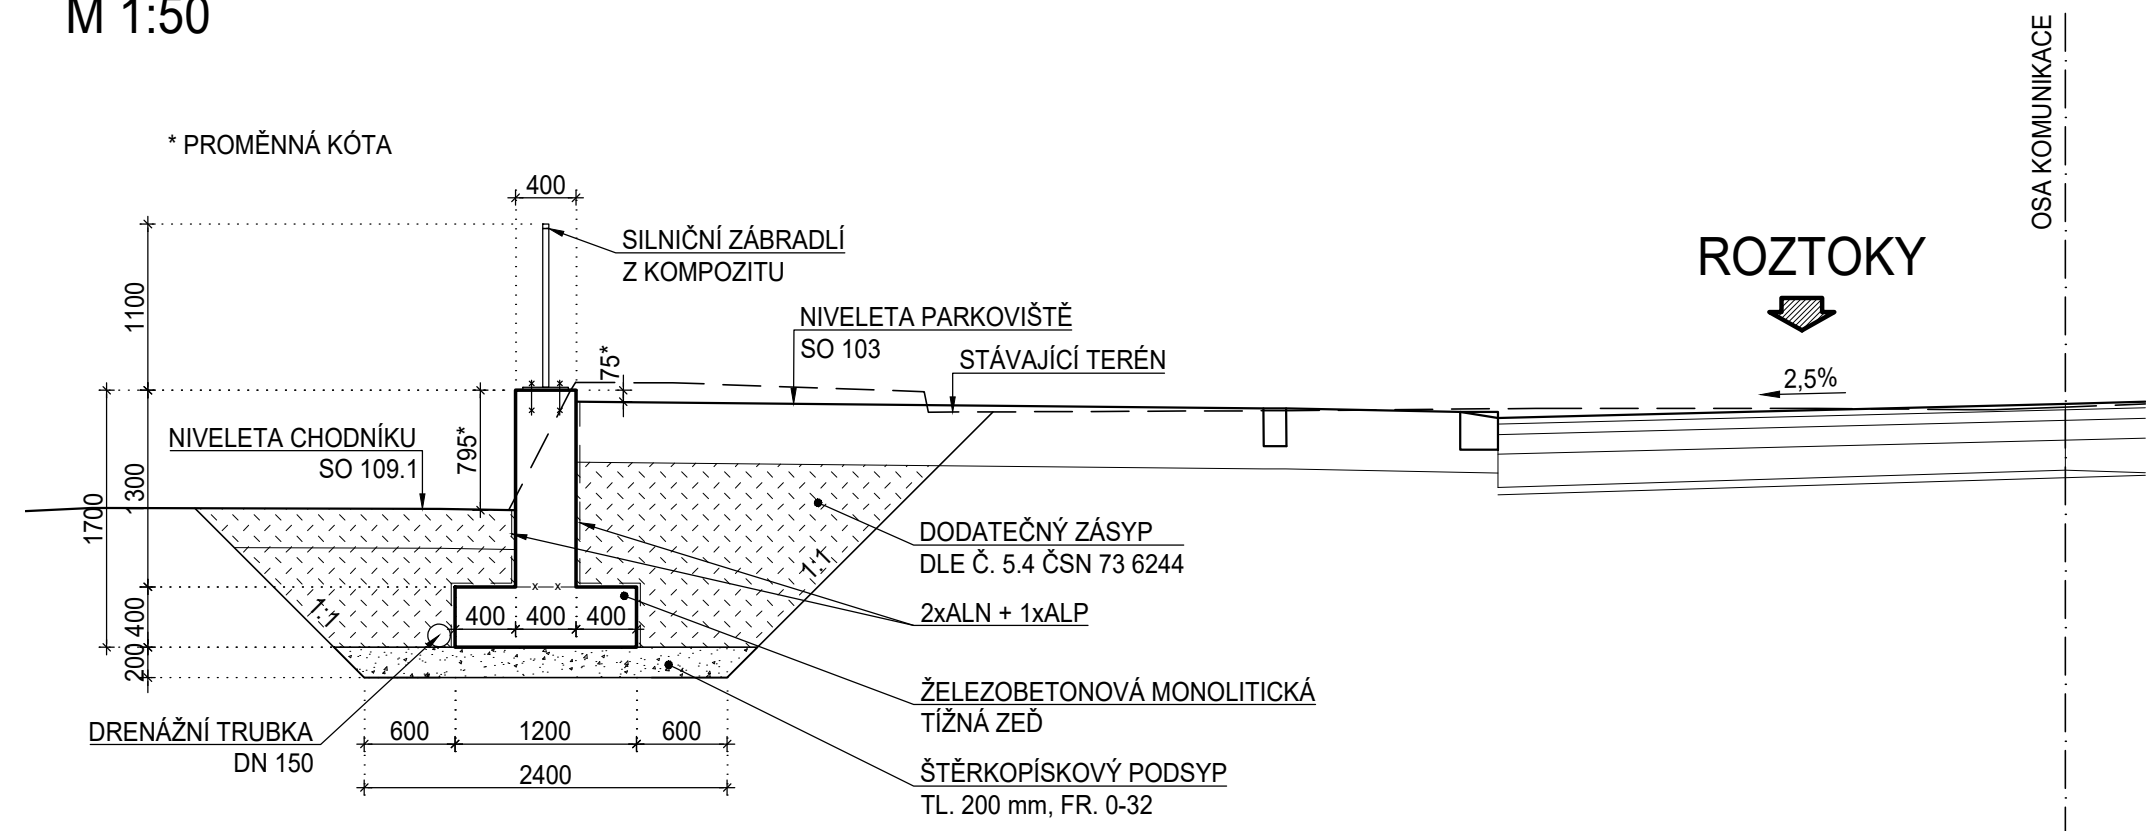

VYTYČOVANÉ BODY			
ČÍSLO BODU	POLOHA Y	POLOHA X	POLOHA Z
201101	744105.188	1034580.216	244.81
201102	744104.114	1034580.751	244.81
201103	744105.727	1034581.288	244.81
201104	744105.194	1034582.899	244.81
201105	744112.161	1034578.054	244.81
201106	744112.700	1034579.126	244.81
201107	744121.094	1034573.562	244.81
201108	744121.634	1034574.634	244.81
201109	744129.939	1034569.115	244.81
201110	744130.479	1034570.187	244.81
201111	744132.182	1034567.987	244.81
201112	744132.721	1034569.059	244.81

LEGENDA:

DEMOLICE

POZNÁMKY:

- PŘI VÝKOPOVÝCH PRACÍCH JE NUTNO DBÁT ZVÝŠENÉ OPATRNOSTI, V PROSTORU VÝKOPU SE NACHÁZÍ INŽENÝRSKÉ SÍTĚ, KTERÉ SE NEBUDOU PŘEKLÁDAT. PO DEMOLICI CHODNÍKOVÝCH VRSTEV JE NUTNO VÝKOP PROVÁDĚT RUČNĚ.
- KÓTA S HVĚZDČKOU JE PROMĚNNÁ


MATERIÁLY:

BETON:

- DLE TKP18, TP192, ČSN EN 206+A2 A ČSN P 73 2404
- ZÁKLAD C30/37-XA1, XC4, XF4, XD3
 - ŘÍK C30/37-XA1, XC4, XF4, XD3

OCEL:

- DLE ČSN 42 0139
- BETONÁŘSKÁ VÝZTUŽ B500B

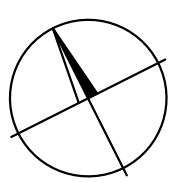

Souřadnicový systém JTSK Výškový systém Bpv



projektová, průzkumná a konzultační společnost
PUDIS a.s., Podbabská 1014/20, 160 00 Praha 6
tel.: +420 267 004 111, www.pudis.cz, info@pudis.cz

Vypracoval: Kateřina Holubová	Hlavní inženýr projektu: Ing. Dušan Merta Výrobní ředitel: Ing. Jan Vlček	Investor: Středočeský kraj Zborovská 11 150 21 Praha 5
Odpovědný projektant: Ing. Zdeněk Podráský, Csc.	Ředitel společnosti: Ing. Martin Höfler	Středočeský kraj
Číslo zakázky: 1-9468-0001-02	Datum: 06/2022	
Akce: II/242, III/2421, III/2422 Roztoky, rekonstrukce silnic		Měřítko: 1:100, 1:50 Stupeň: DSP
Příloha: SO 201.1 PŘEHLEDNÝ VÝKRES – ZEĎ V KM 1.235 73–1.266 53		Formát: 10x A4 Soupřava: D.1.2.1.3