




LIST 7.

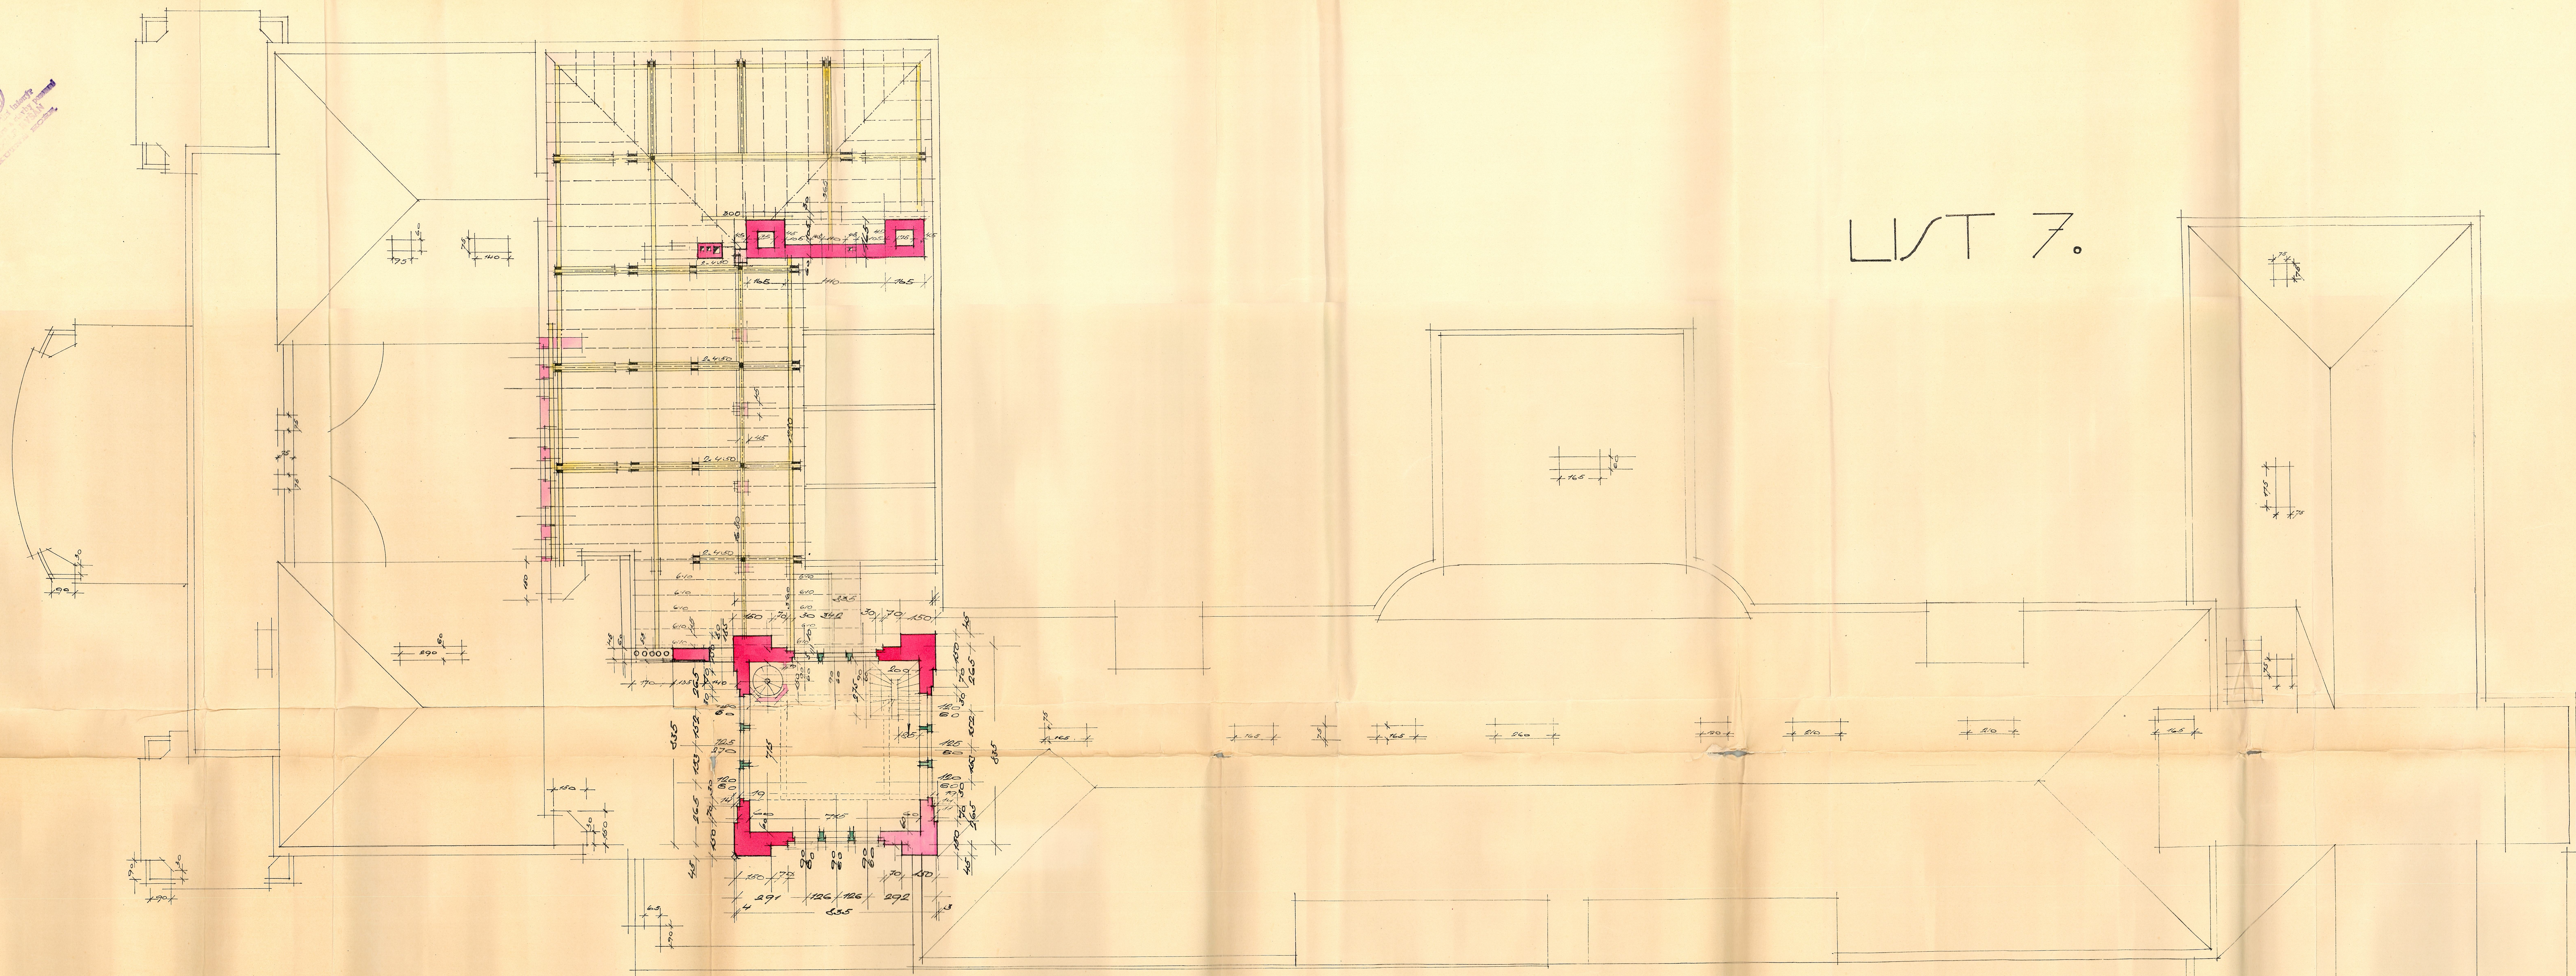

PŮDORYS VĚŽE.

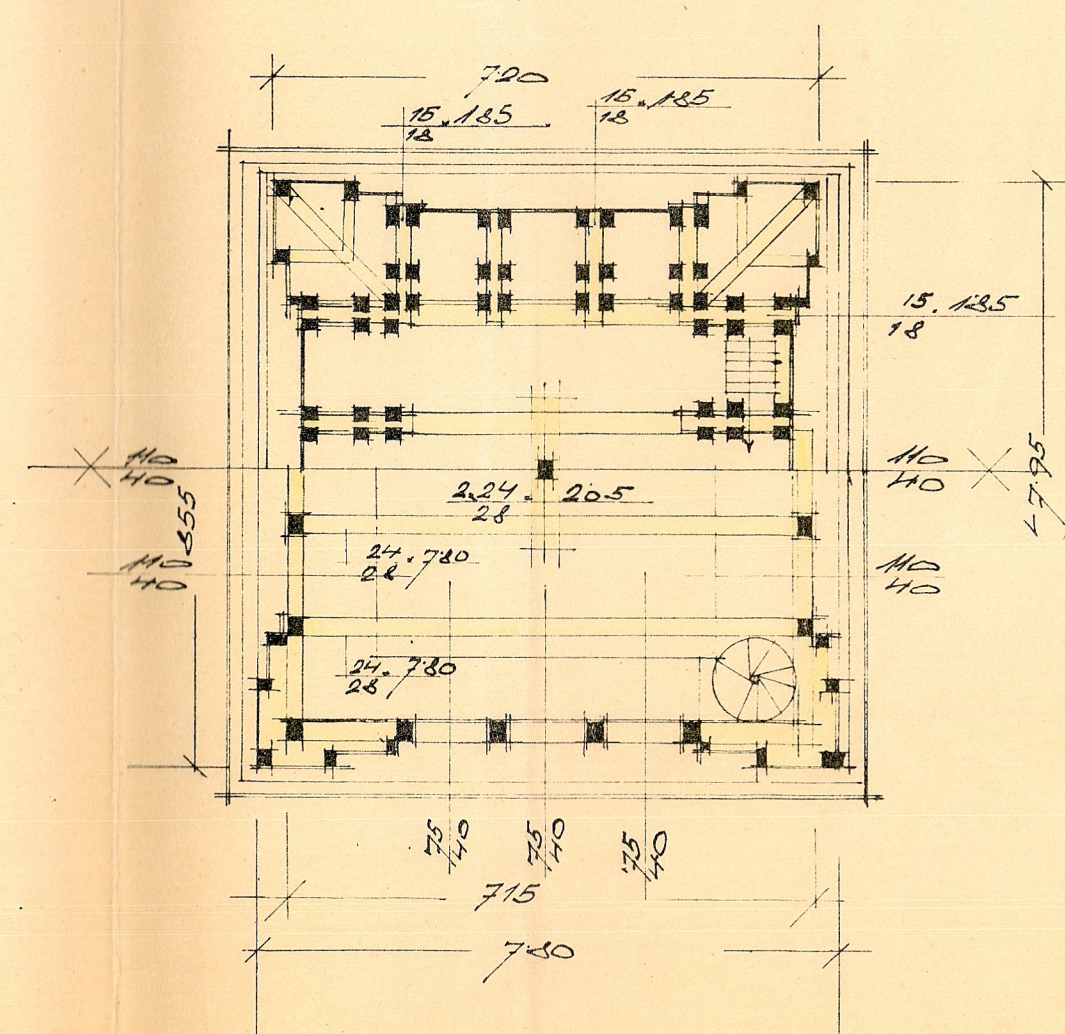

MĚŘÍTKO 1:100.

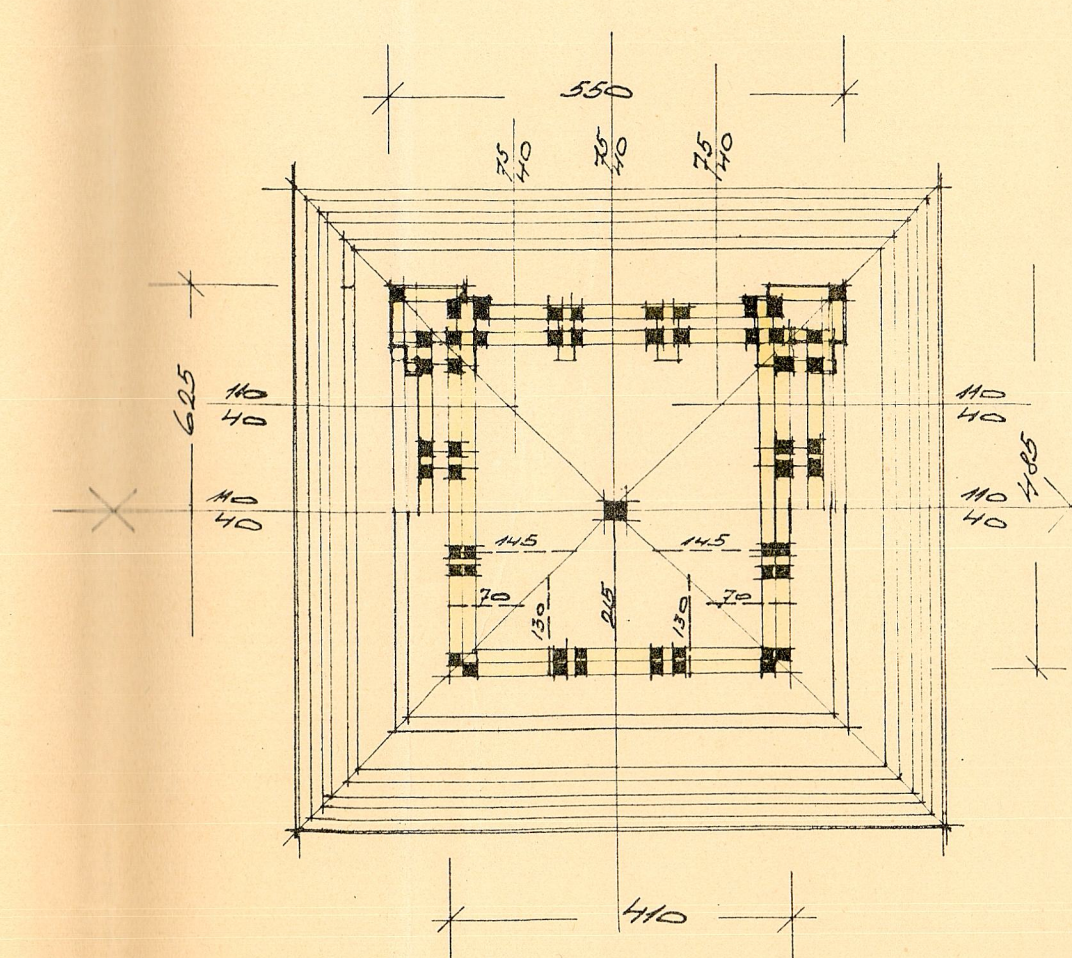

ZEMSKÁ PRŮMYŠLOVÁ ŠKOLA
V KUTNÉ HOŘE.

V KUTNÉ HOŘE, 1929.

